

נספח תחבורתי לתכנית שינוי מתאר רצ/15/4/168/1

תכנית סביבה



משרד המכר מחוז המרכז ת"ת
תוקף התכנון והכנייה תשס"ח - 1965
מגישור תכנית מס' 4168/15/1
הועדה המחוזית לתכנון ולבניה החליטה
ב-17.06.2012 לאשר את התוכנית
בלידה (סדר) - מילצור
החלטת המועצה המקומית
מס' 1706/17
ת.ת.ג. פנינת תעבורה 97 בע"מ
17/06/2012

טבלת ביקוש חניה


מסלול	מספר	מספר	מספר	מספר	מספר	מספר	מספר	מספר	מספר
מסלול	9	190	190	152	190	11 25	6925	מ"ר	מסלול
מסלול	93	247	309	309	1:40	12360	מ"ר	מסלול	
מסלול	8	3	7	9	9	1:300	2430	מ"ר	מסלול
מסלול	286	444	470	508				סה"כ	מסלול

טבלת היצע חניה


חניה	מפנים
70	-3.25
200	-6.00
200	-9.00
470	סה"כ

חזתים טיפוסיים


רד' סחרוב

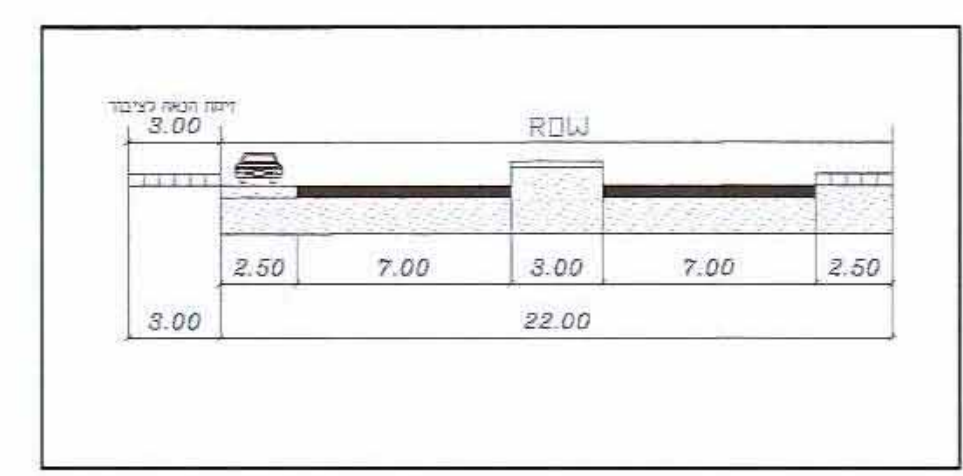


רד' גינזבורג

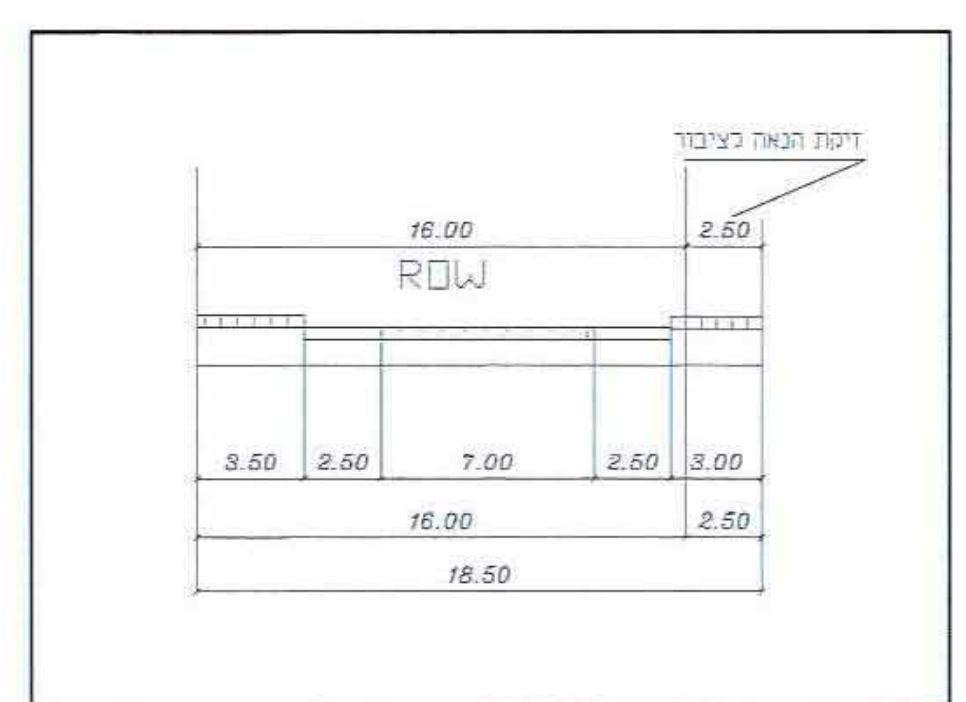

תכנית קומת קרקע 1:500 (מפלס רחוב סחרוב ; מפלס רחוב גינזבורג)

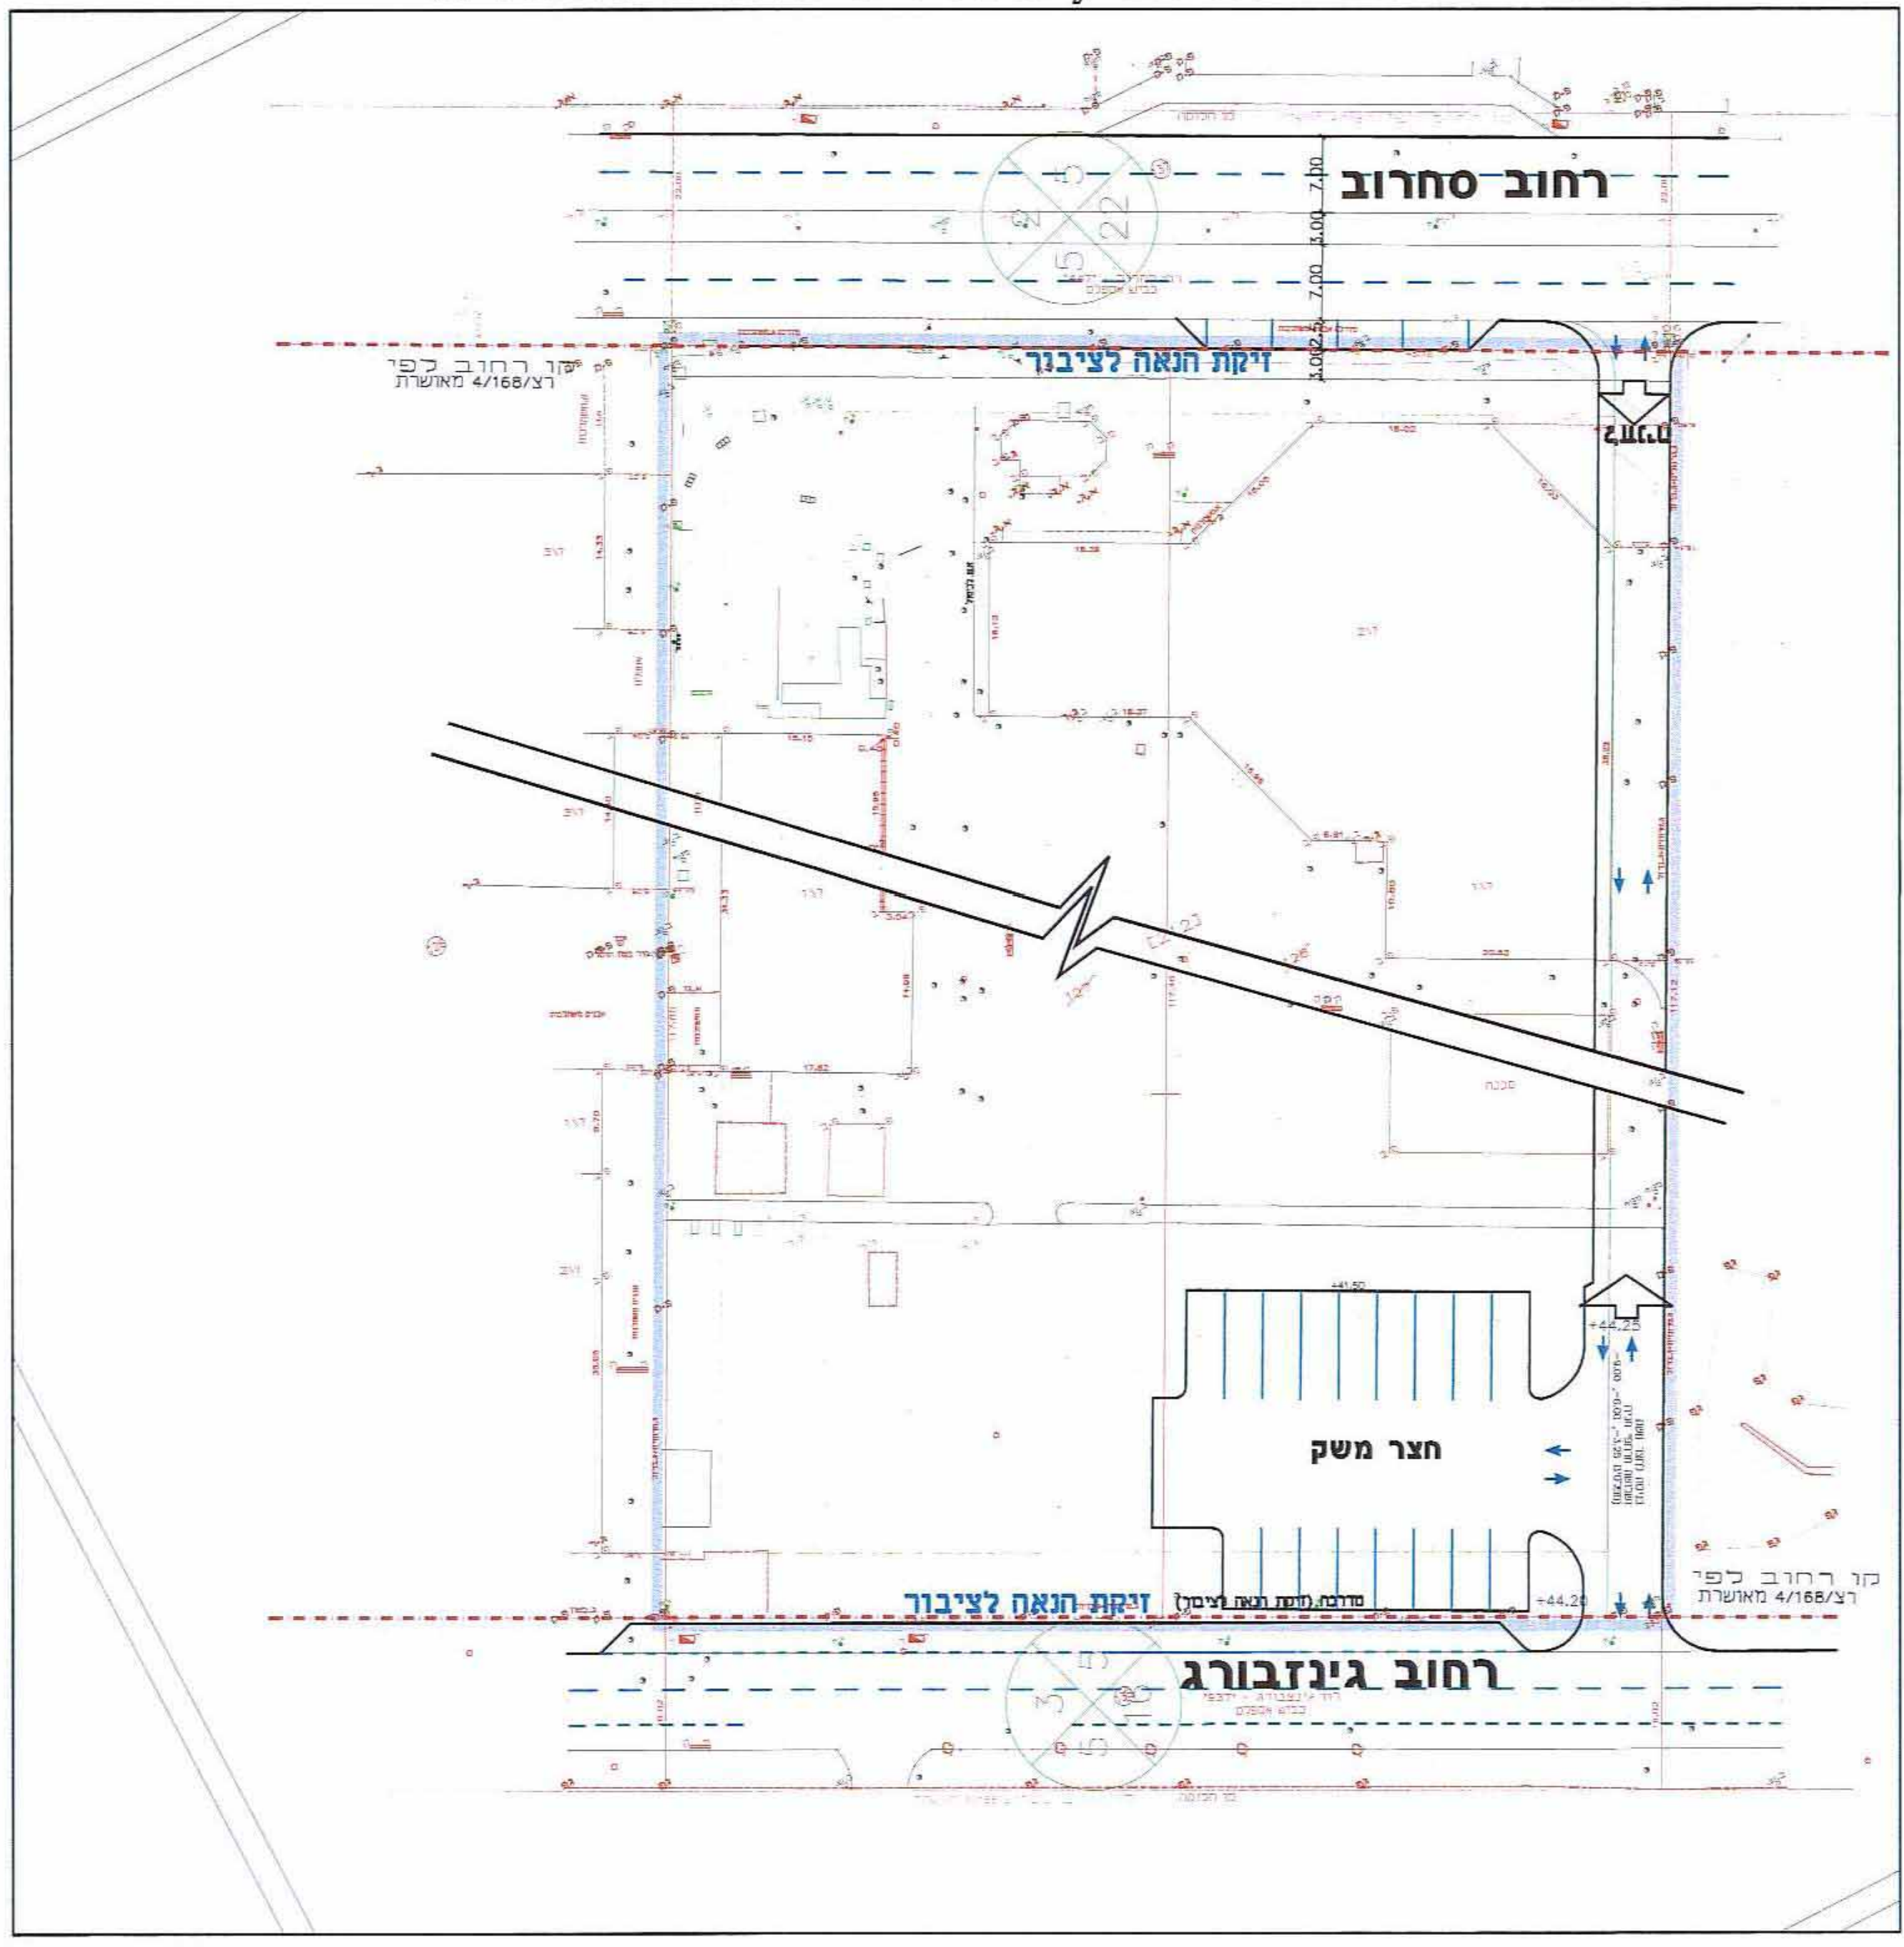

תכנית מרתף חניה טיפוסי 1:500

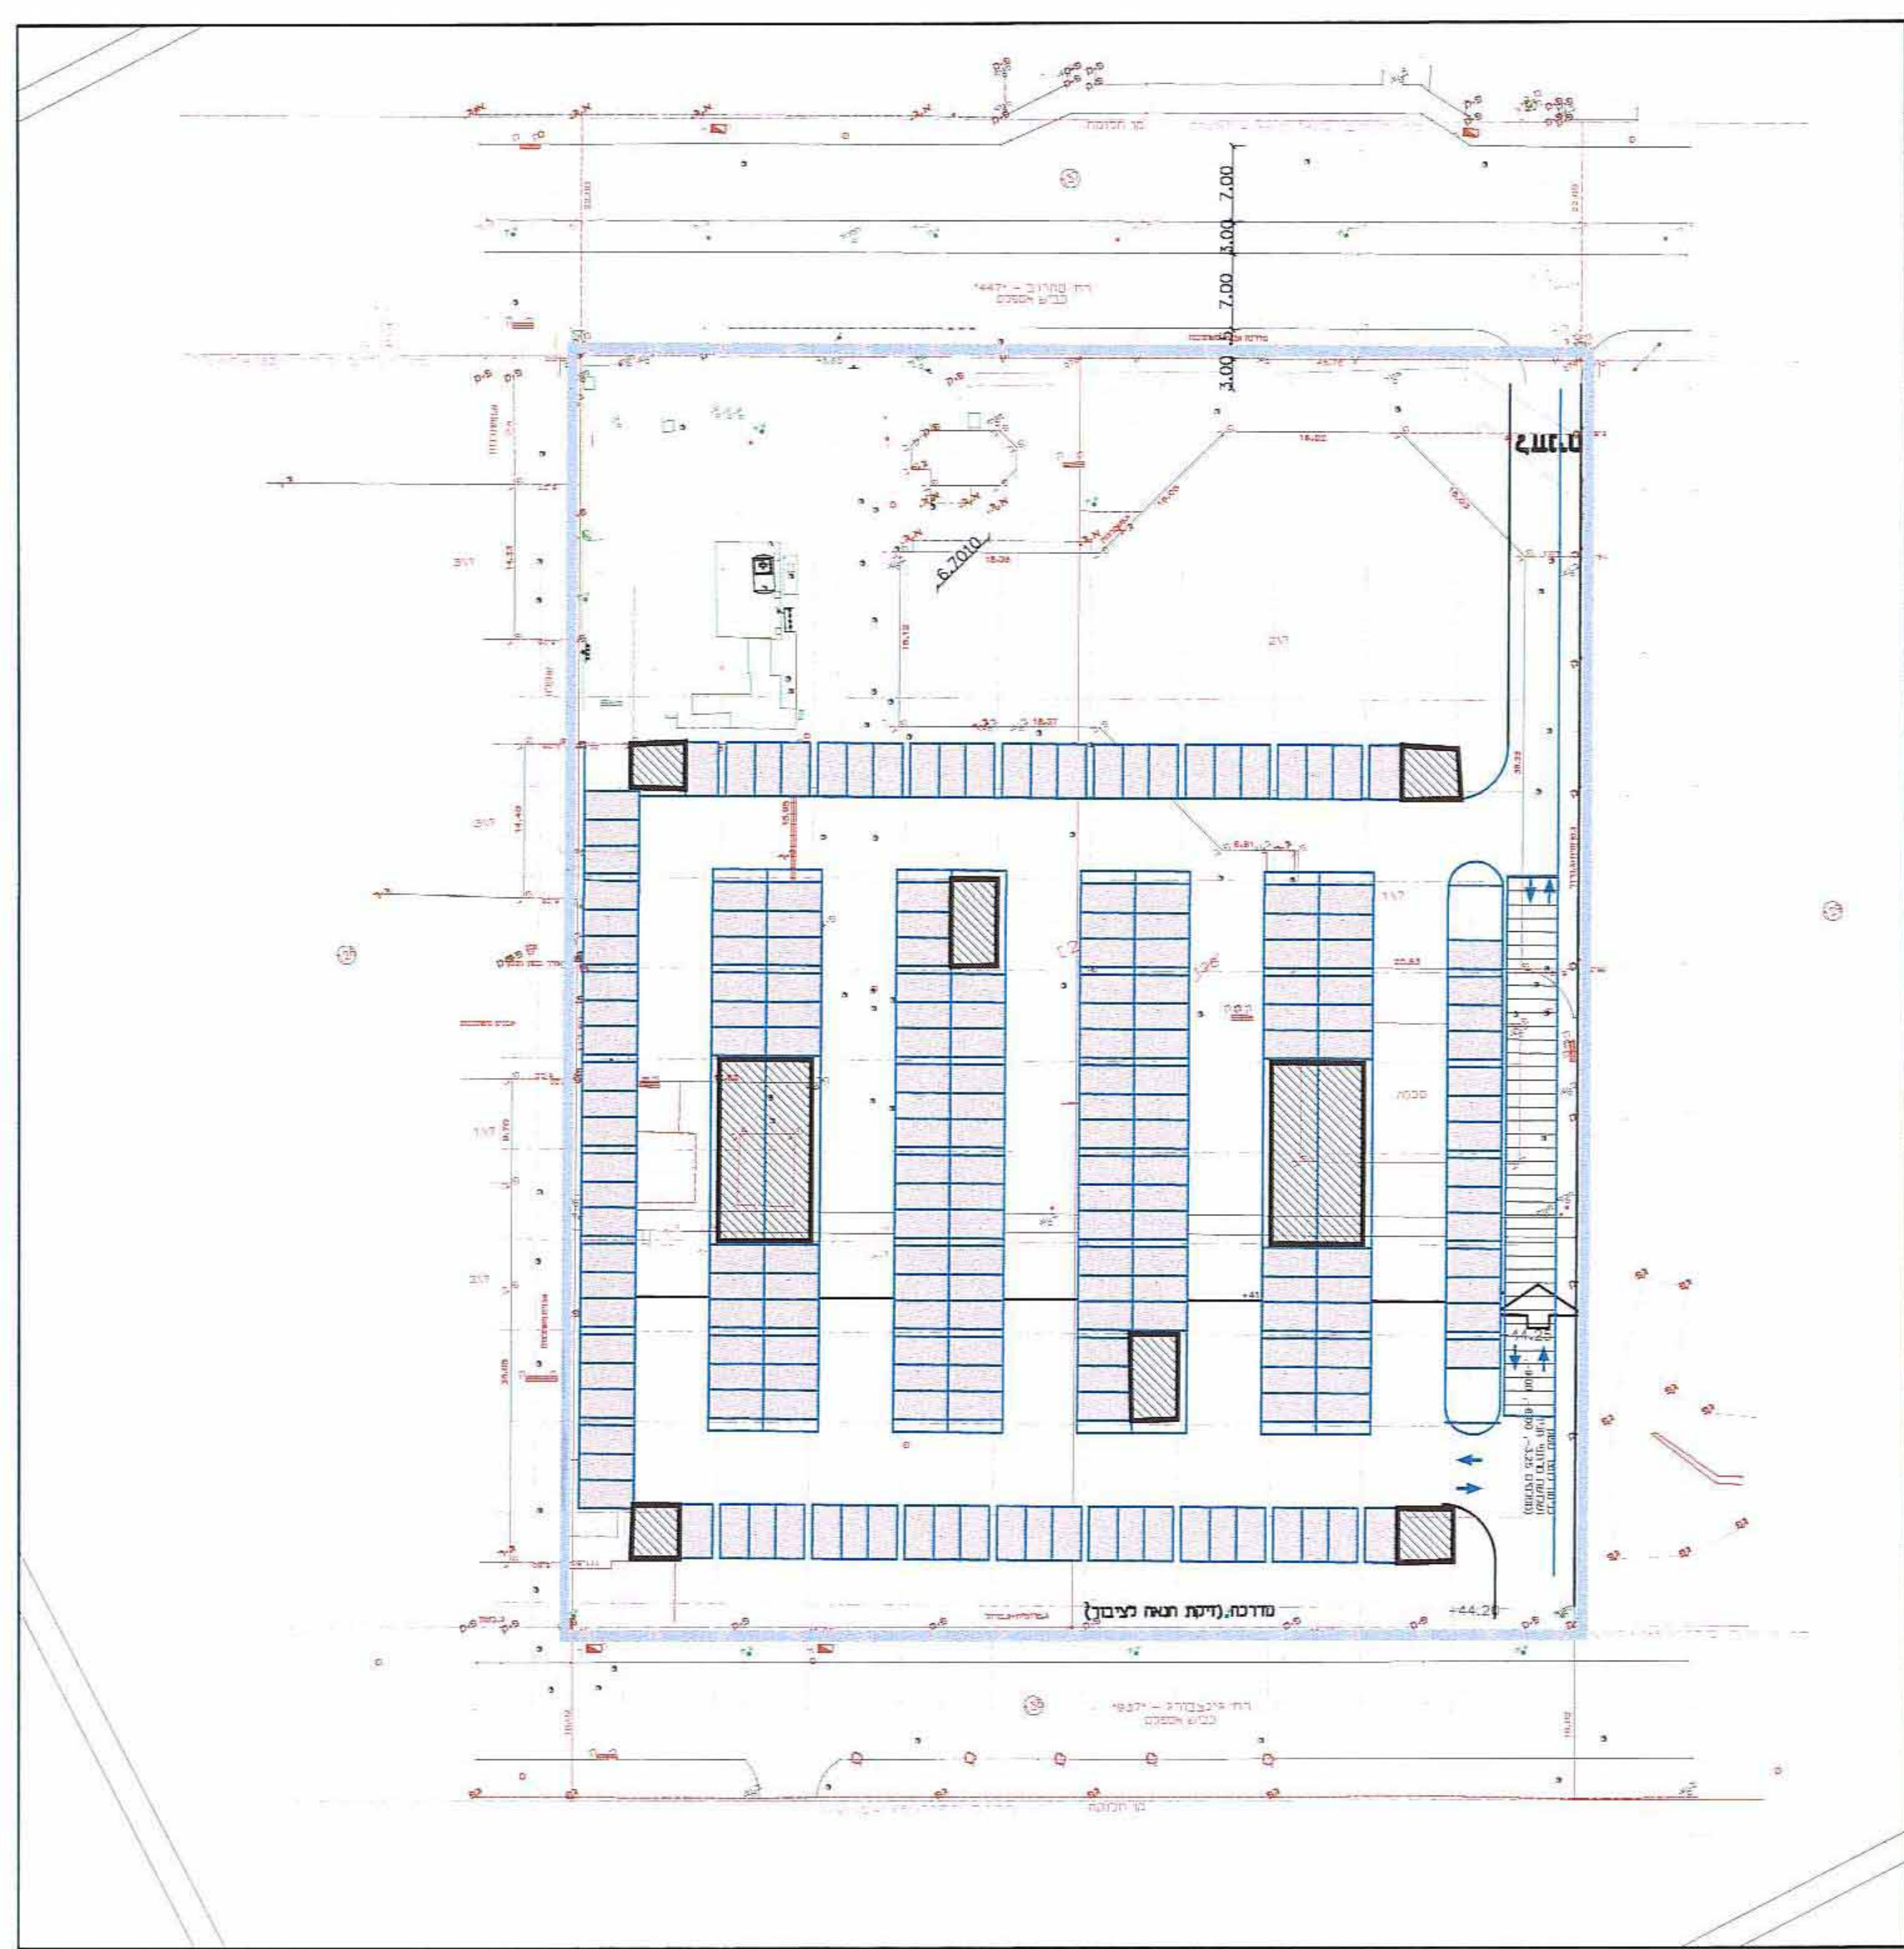

מס' תיק	תאריך	תיאור
20	17.06.2012	עדינו עפ"י הערות ועדת משנה להתנגדויות מיום 19.2.12
19	25.08.2010	מתן תוקף
18	23.03.2010	עדינו עפ"י הערות יועצת תנועה של כישבת התכנון מיום 1.3.2010
17	31.12.2009	הוספת קו כחול, קו זכות דרך, תניון טיפוסי
16	09.11.2009	ביטול תחנת דלק
15	3.3.2008	עדינו נכ"ל
10	10.01.2005	עדינו עפ"י הערות ועדה מחוזית
9	20.08.01	עדינו כותרת וטבלת ששחים
8	7.12.2000	עדינו טבלה
7	18.9.2000	הוספת מדרכה ברח' גינזבורג לכפ"ר דרישת העירייה
6	5.9.2000	הוספת חתך חידוק ברח' סחרוב. ביטול חתך ברח' גינזבורג. עדינו טבלת חתך
5	15.3.2000	הוספת דרך פנימית ואופייית גישה מרח' סחרוב
4	15.2.2000	עדינו עפ"י הערות אגף תנועה
3	24.1.2000	עדינו
2	23.1.2000	עדינו עפ"י הערות אדריכל
1	מס'	עדינו

מ.ת.ג. פנינת תעבורה 97 בע"מ
משרד המכר מחוז המרכז
מס' תיק 5625918
מס' תיק 5625918
ת.ת.ג. פנינת תעבורה 97 בע"מ
משרד המכר מחוז המרכז
מס' תיק 5625918
מס' תיק 5625918
מבנה לחברת "דקנ" בראשו לציון
נספח תחבורתי לתכנית שינוי מתאר מס'
רצ/15/4/168/1
תוכן עברי, דן דרין
שם הסוכן ת-1-קז-מ
תכנית מס' 9537/1
תכנון: אס"ה
שרטוט: אס"ה
אשר: אס"ה
מנה מידה: 1:500
תאריך: 17.1.2000