

4019216 (2)

א. כוגיל  
אדריכלים מהזית  
רח' זעב 6 תל אביב 6150505


וו"ק התכנון והבניה תשכ"ה 1965  
הועדה המקומית לתכנון ובניה  
"דרום השרון"  
תוכנית מח' שד/126/14  
להפקדה בישיבה מס' 54  
מיום 2.11.2012  
יחשב 19.07.2012

משרד הפנים  
מחוז מרכז  
19.07.2012  
נתקבל  
תיק מס' 58 יח"ד

משרד הפנים  
מחוז מרכז  
15.08.2012  
נתקבל  
תיק מס' 58 יח"ד

שטחי מגרשים	
מס' מגרש	שטח
1	0.885
2	0.904
3	0.689
4	0.704
5	0.717
6	0.647
7	0.781
8	0.896
9	0.906
10	0.870
11	0.612
12	0.635
13	0.623
14	0.586
15	0.595
16	0.609
17	0.611
18	0.616
19	0.606
20	0.670
21	0.601
22	0.719
23	0.716
24	0.699
25	0.642
26	0.642
27	0.620
28	0.611
29	0.652

חוק התכנון והבניה, התשכ"ה - 1965  
משרד הפנים - מחוז המרכז  
הועדה המחוזית החליטה ביום  
18/2/12  
לאשר את התכנית  
התכנית לא נקבעה טעונה אישור השר  
התכנית נקבעה טעונה אישור השר  
29.10.2012  
תאריך  
יו"ר הוועדה המחוזית

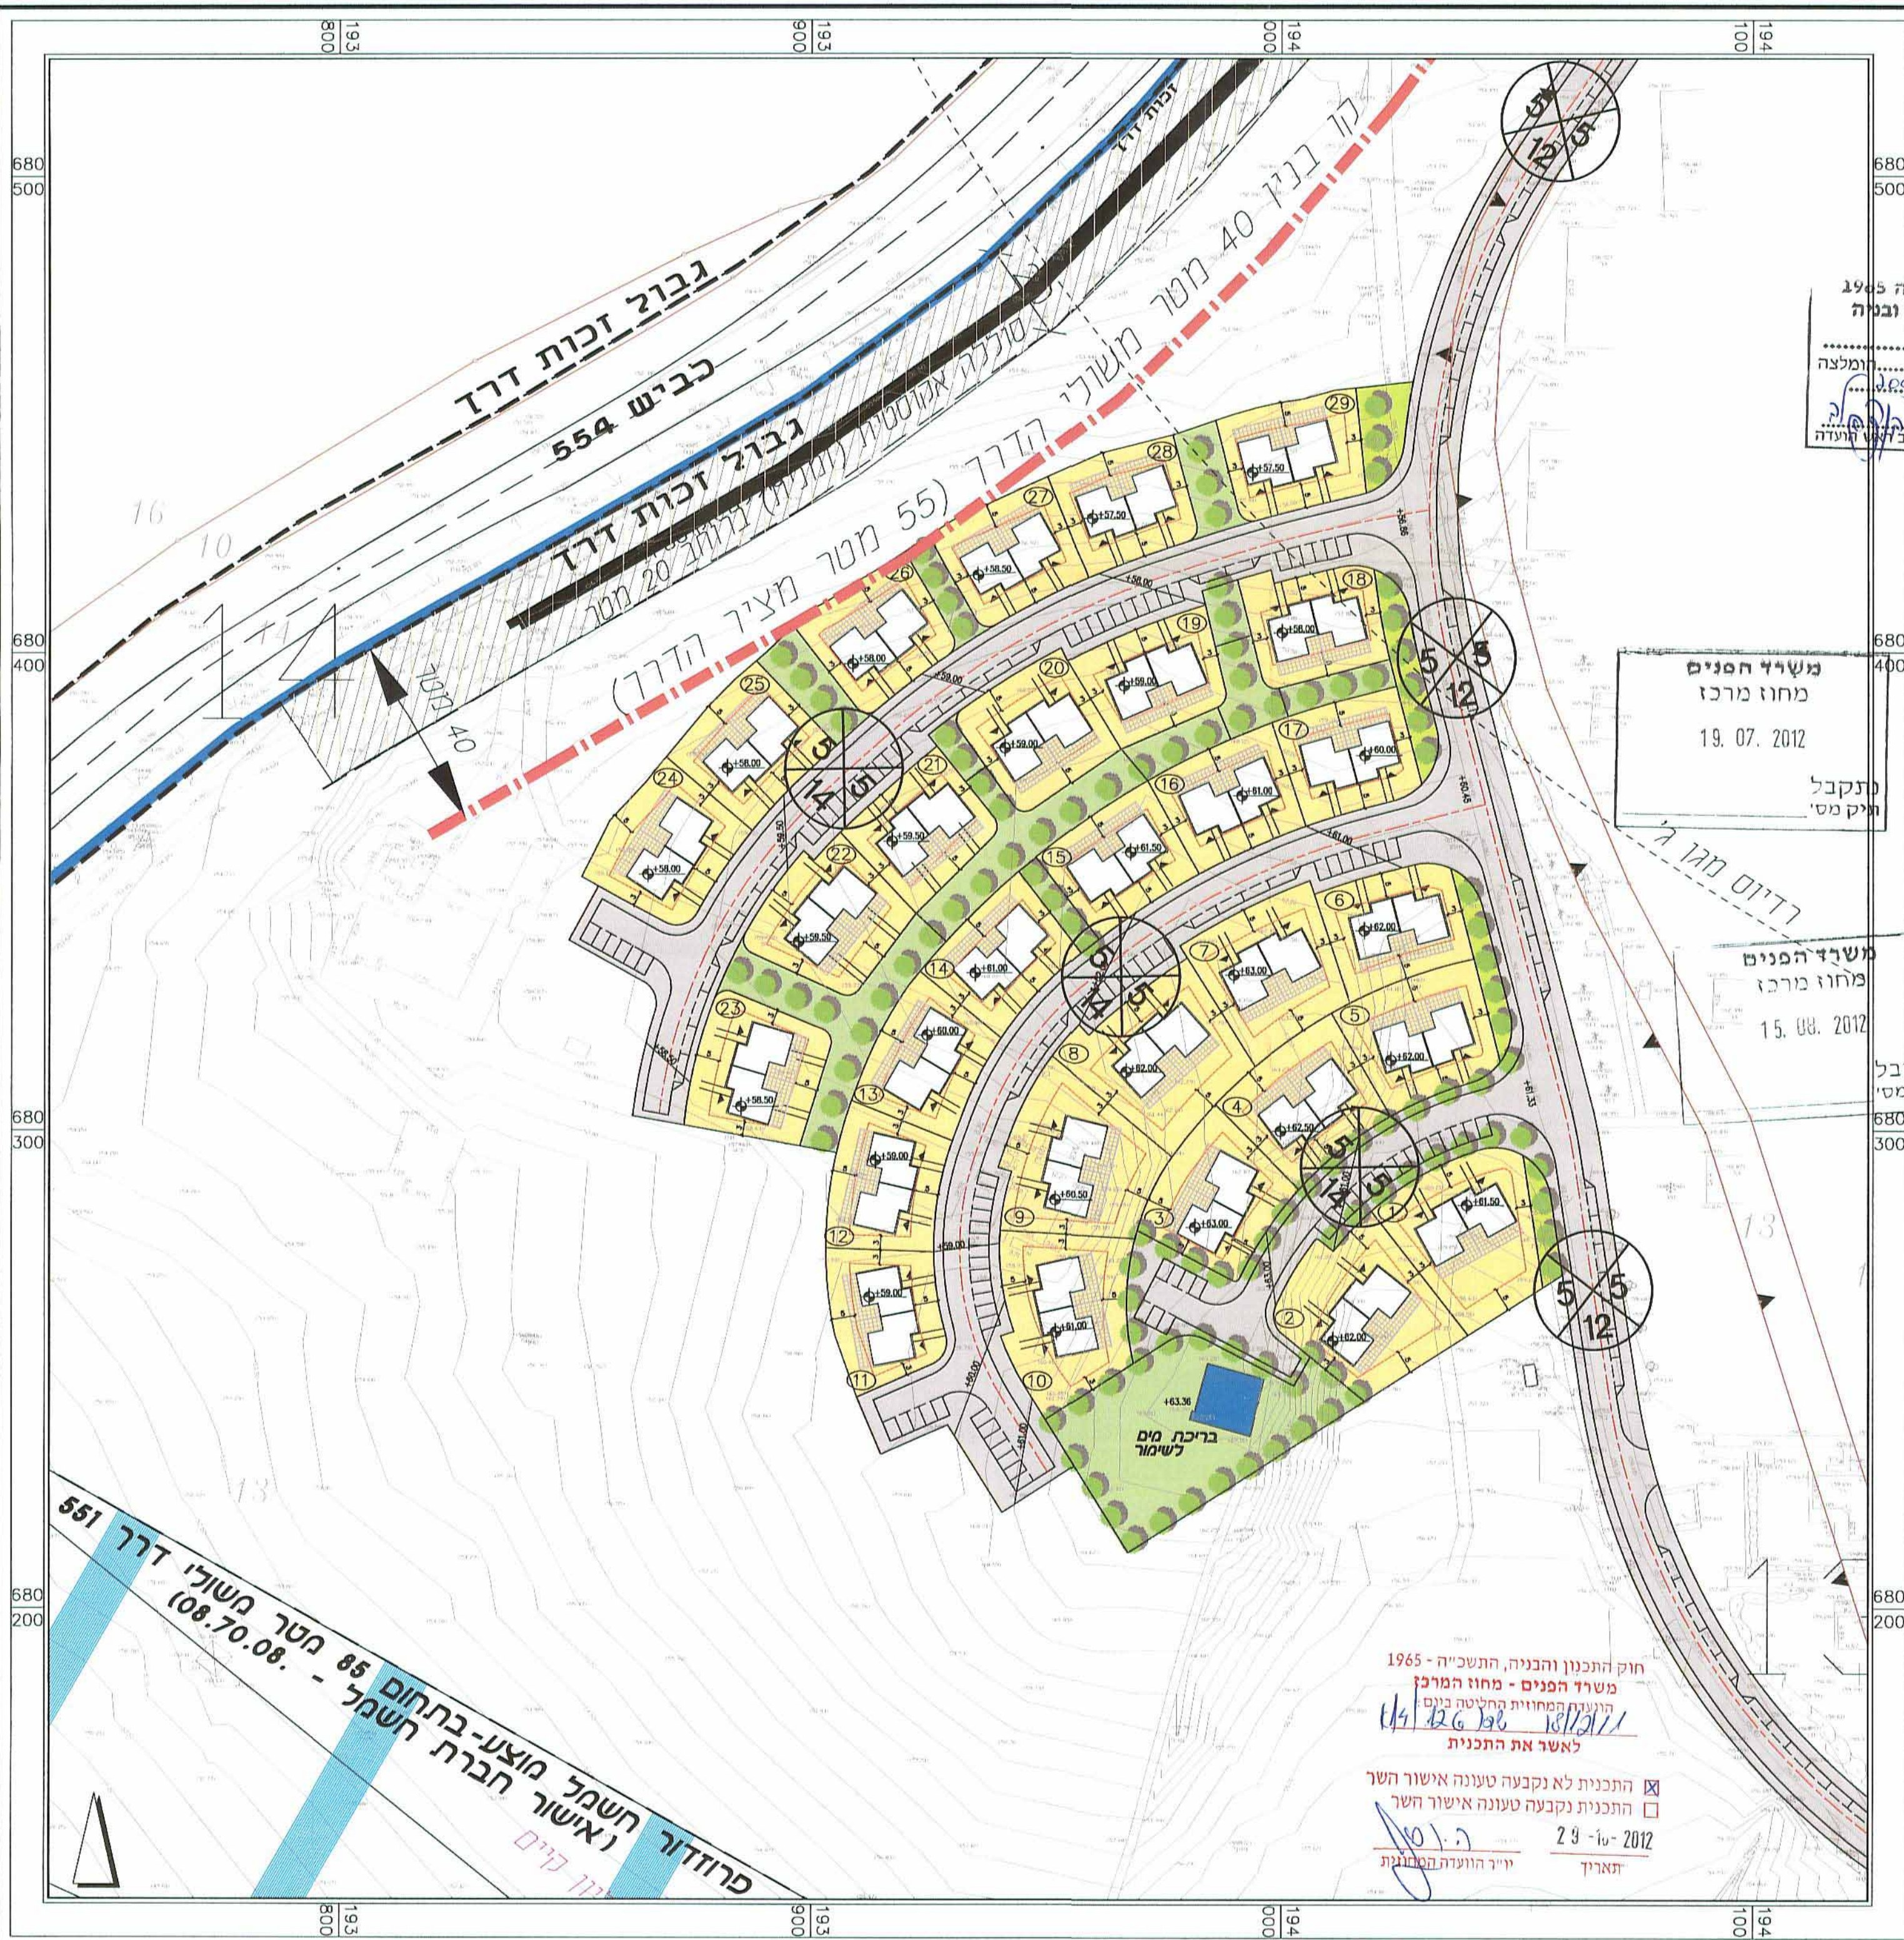

פרוודור חשמל מוצע-בתחום 85 מטר משולי דרך 551  
(אישור חברת חשמל - 108.70.08.)  
קיים

נספח בינוי מנחה לתכנית שד/126/14 א קנ"מ 1:1000

D:\projects\608-ramathakovesh\mehozit\binuy\binuynew-16.dwg, BINUY, 25/03/2010 11:31:43, HP 800 overwrite.pc3, ISO A1 (landscape), 1:1, focal-shoham.(tzy-2007)

אגף הפתוחים אגף שטחים  
משרד הפנים המחוזי מרכז  
רח' זעב 6 תל אביב 6150505  
03-5010250 תלפ. 03-5010253 פקס