נספח בינוי

לתכנית מסי צש/95/2-0

גאולים - קידוח שרון צפוני 203

1:250

18.01.12

נבדק וניתן להפקיד/לאשר
החלטת הועדה המחוזית / משנה מים 8.210
28/5/12
מתכננת המחוז תאריך

משרדי הפנים
מחוז מרכז
21. 03. 2012
נתקבל
תיק מסי

חוק התכנון והבניה, התשכ"ה - 1965
משרד הפנים - מחוז המרכז
הוועדה המחוזית החליטה ביום: 4.10.11
לאשר את התכנית
☐ התכנית לא נקבעה טעונה אישור השר
☒ התכנית נקבעה טעונה אישור השר
17. 06. 2012
יו"ר הוועדה המחוזית תאריך

חוק התכנון והבניה, התשכ"ה 1965
התוכנית אושרה ע"י שר הפנים ביום

י. אבקסיס
אדריכלים ובוני ערים בע"מ
רח' כצנלסון 29, רמה"ש 47240
טל.: 03-5492417 פקס: 03-5403036

י. אבקסיס, אדריכלים ובוני ערים בע"מ ח.פ 513348375

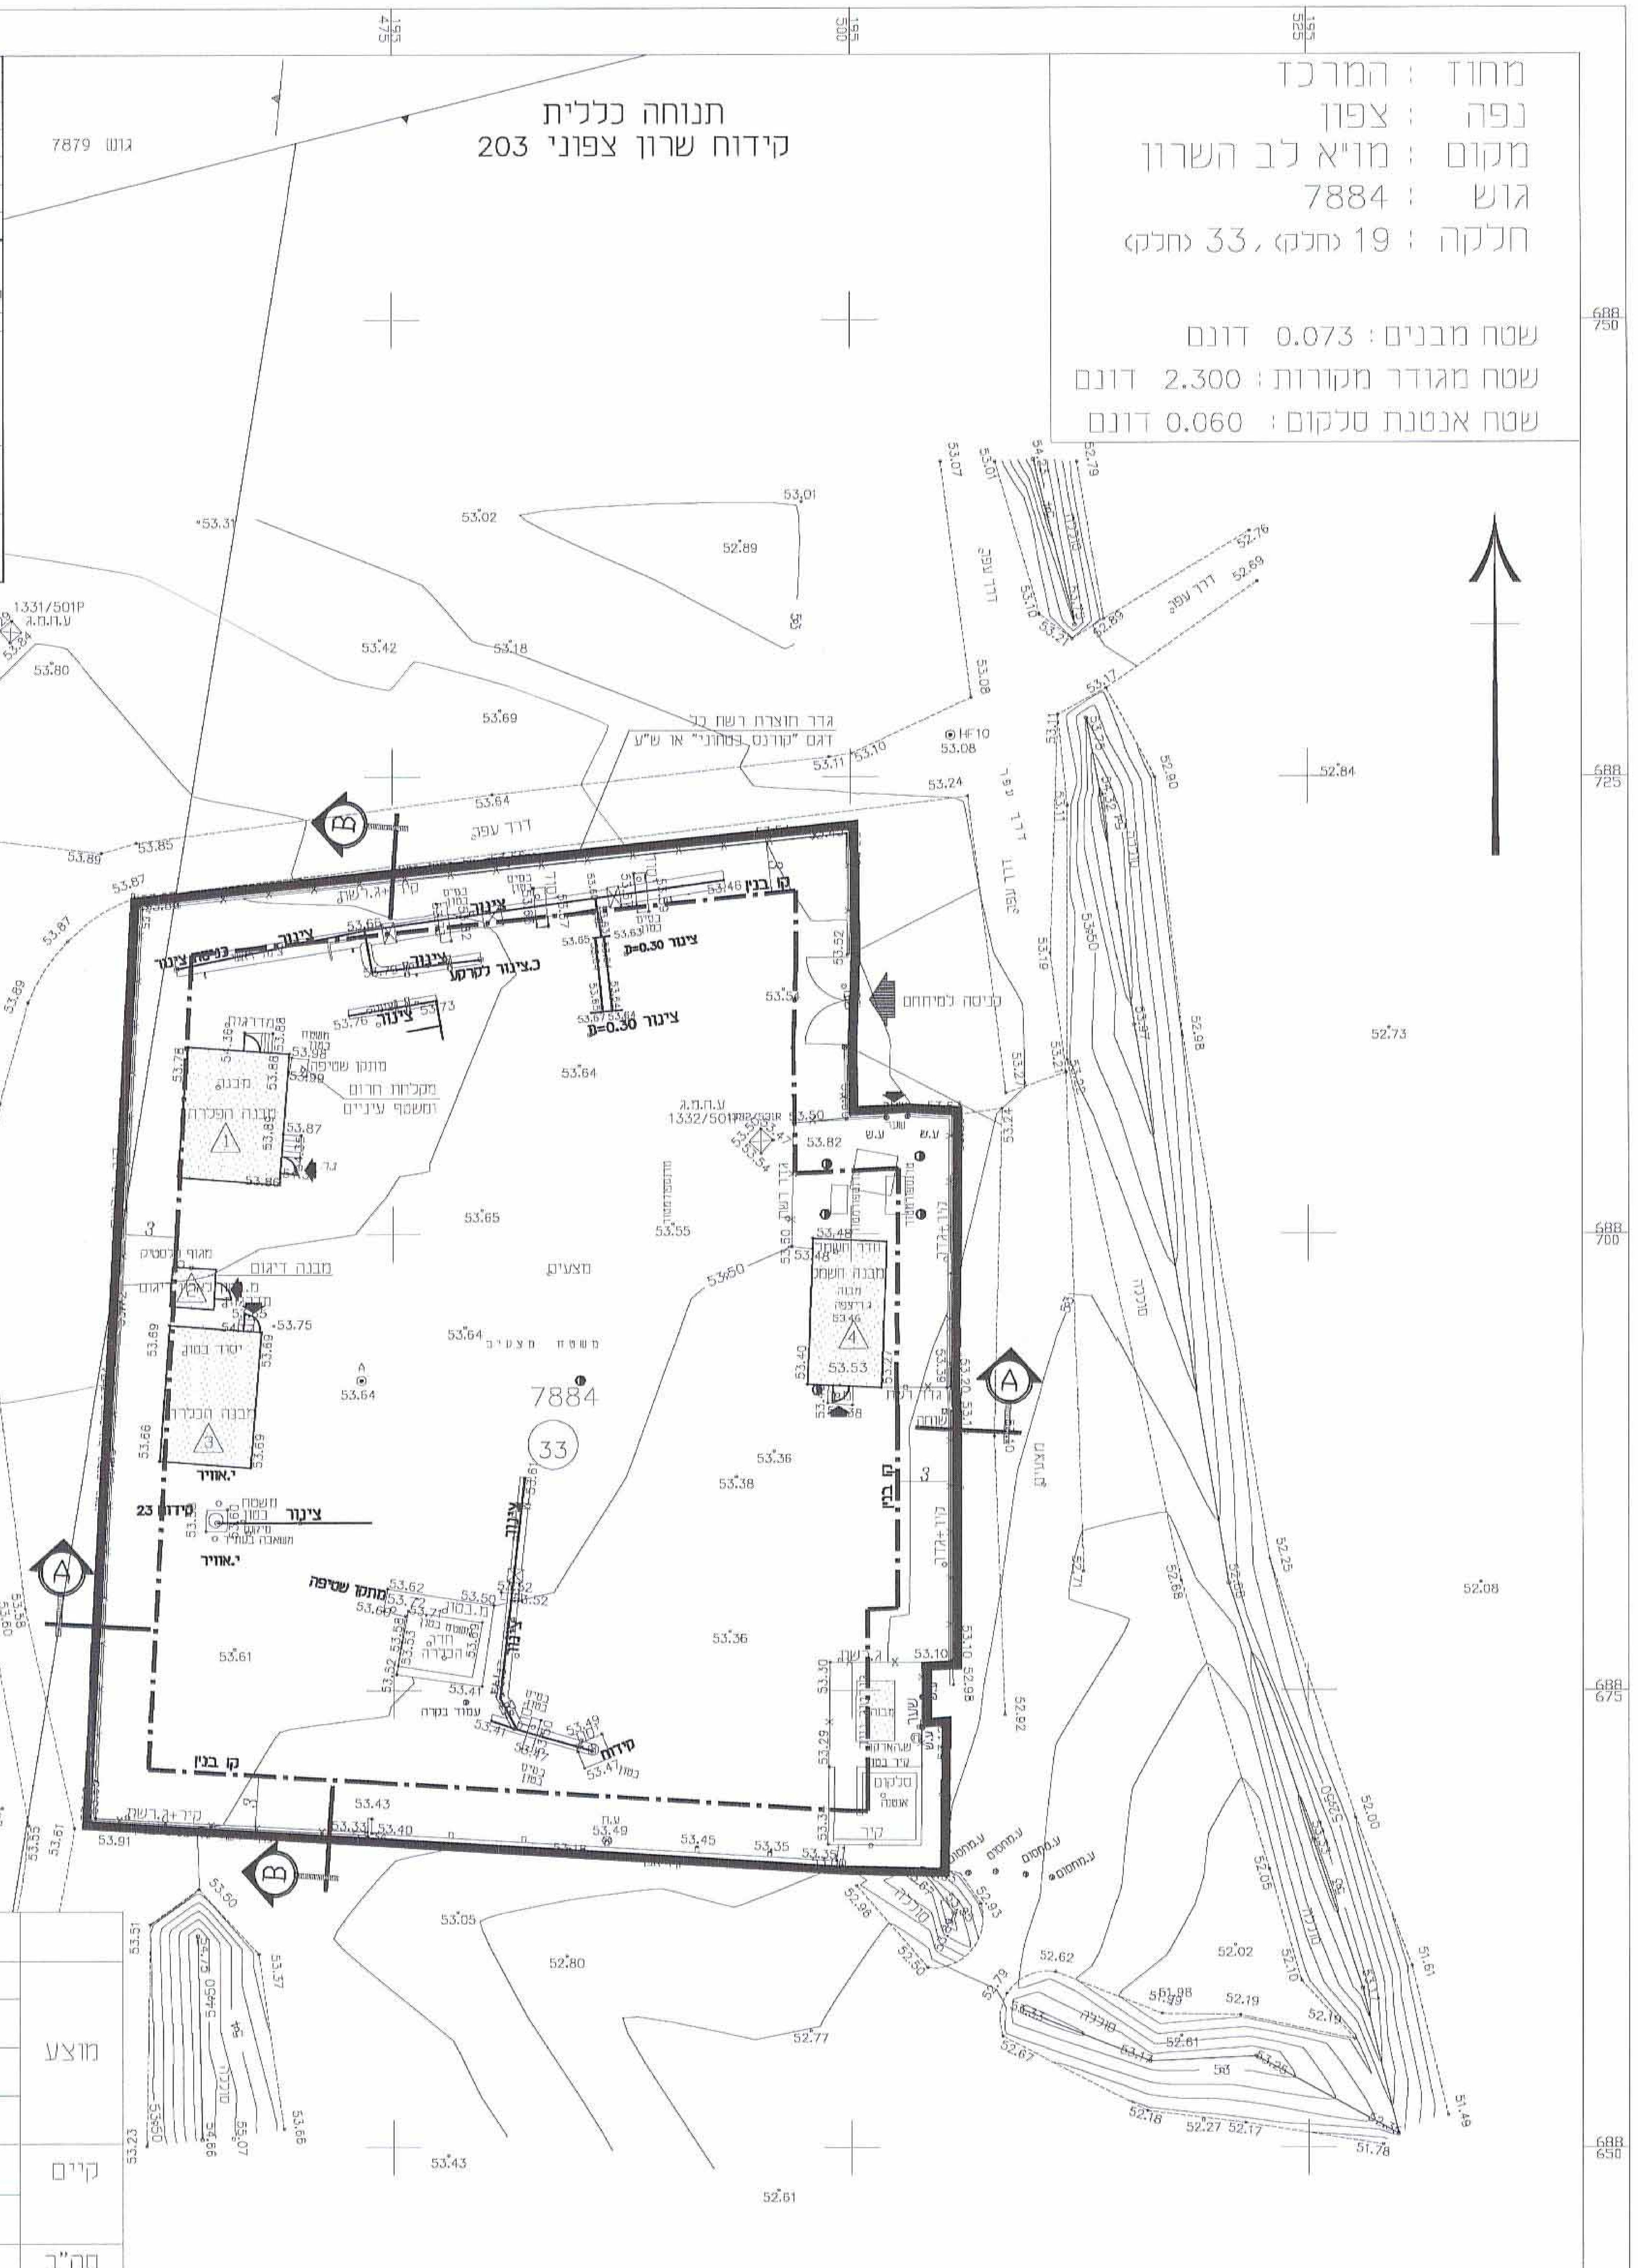

מחוז : המרכז
נפה : צפון
מקום : מו"א לב השרון
גוש : 7884
חלקה : 19 (חלק), 33 (חלק)

שטח מבנים : 0.073 דונם
שטח מגודר מקורות : 2.300 דונם
שטח אנטנת סלקום : 0.060 דונם

שנה	חודש	יום	מהות העדכון
2011	03	09	עדכון מדידה [1391-122]
2009	09	03	עדכון מדידה + תוספת [1391-117]

הלפרין פלוס
מדידות ופוטוגרמטריה בע"מ
רח' הכשרת הישוב 10 א.ת.ח. ראשל"צ. טל' 03-9627082

המקום : קידוח שרון צפוני 203
תוכנית : מפה טופוגרפית
הוכן עבור : חב' מקורות מרכז

שם קובץ	מס' עבודה	תאריך	מודד	שרטט	קנ"מ
1391-94	1391-94	19.11.2007	הלפרין	פנינה	1 : 250

טבלת שטחים

	מבנה מס'	יעוד המבנה	שטח (מ"ר)
מוצע	1	מבנה הפלרה	39.05
	2	מבנה דיגום	4.51
	3	מבנה הכלרה	40.54
		סה"כ מתוכנן	84.10
קיים	4	מבנה חשמל	32.00
		סה"כ קיים	32.00
סה"כ		קיים + מתוכנן	116.10

המפה עודכנה בתאריך 09/03/2011 ובוצעה בהתאם לתקנות המודדים(מדידה ומיפוי),התשנ"ח-1998.

שם המודד ומענו: מ.פלוס הכשרת היישוב 10 ראשל"צ
מס' רשיון: 442
חתימה

קנה מידה 1 : 250

הערות :
לא נמדדו תשתיות תת קרקעיות.
הרקע של גושים וחלקות הינו גרפי ומשמש כרקע בלבד ואינו מהווה אסמכתא לסימון וחידוש גבולות.
לא לצרכי רישום

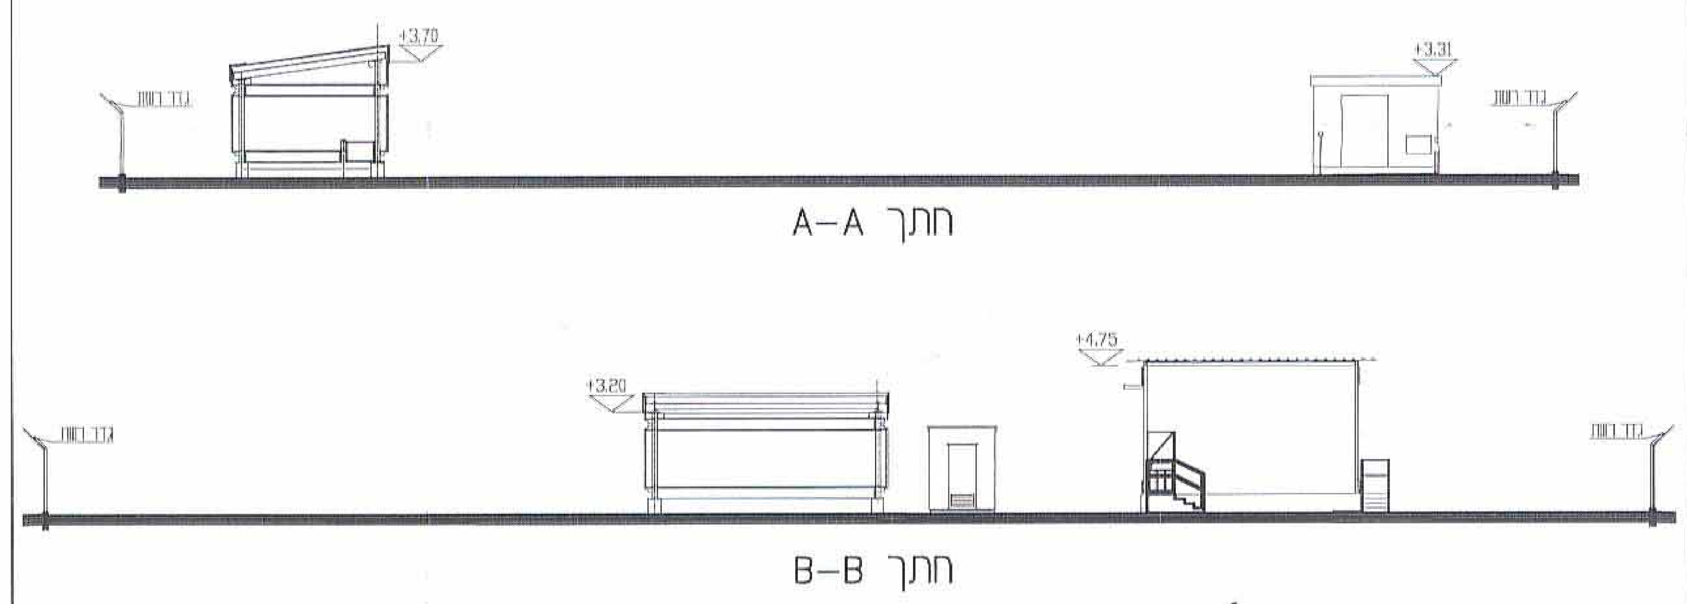

חתכים 1:200

מס'	מהות השינוי	תכנן	בדק	אשר	תאריך

מקורות חברת מים בע"מ
מספר המתקן/המפעל: —
נושא השרטוט: —
שם הפרויקט: קידוח שרון צפוני

	תכנן	בדק	אשר	קנה מידה	מספר השרטוט
שם				1:250	
חתימה					
תאריך					

המתכנן: תהל מהנדסים יועצים בע"מ
לקוח: מקורות חברת מים בע"מ
שם המפעל: שרון צפוני
שם הפרויקט: קידוח שרון צפוני 203
נושא השרטוט: מתקן הכלרה והפלרה מבנה יביל
שם תכנים / מחוז: 208/20304

אגת הנדסה בע"מ
רח' יגאל אלון 65, תל-אביב
טל': 03-5618084, פקס: 03-5618059
AGAT Engineering Ltd.

F:\PROJECT\AUTOCAD\מקורות מים\קידוח שרון צפוני\taba\binui.dwg, 18/01/2012 00:22:54, ronit, J. Abecassis Architects and Urban Designers LTD