משרד הפנים
מחוז מרכז
24. 09. 2012
נתקבל
תיק מס'

4) 5019415מ

תוכנית מסי טר\ 2776
מבנה מגורים דרום מרכז- טירה
נספח בינוי וחניה

מקום : טירה
גוש : 7758
חלקה : 7 (חלק)
מגרש : 4/7
שטח : 0.450 ד'
מתכנן : פדילה נעים

fadila

טבלת מאזן חניה.
עבור 3 יח"ד יש צורך ב-4 חניות עבור יח"ד ששטחם העיקרי גדול מ-120מ"ר.

תקן ארצי 1983 מגורים

שימוש הקרקע		יח'	פרטי
דירות מעל 120מ"ר	3	דירות	4.00

חוק התכנון והבניה, התשכ"ה 1965
משרד הפנים - מחוז המרכז
הוועדה המחוזית החליטה ביום: 4/3/12
לאשר את התכנית
☒ התכנית לא נקבעה טעונה אישור השר
☐ התכנית נקבעה טעונה אישור השר
יו"ר הוועדה המחוזית
12 12 2012
תאריך

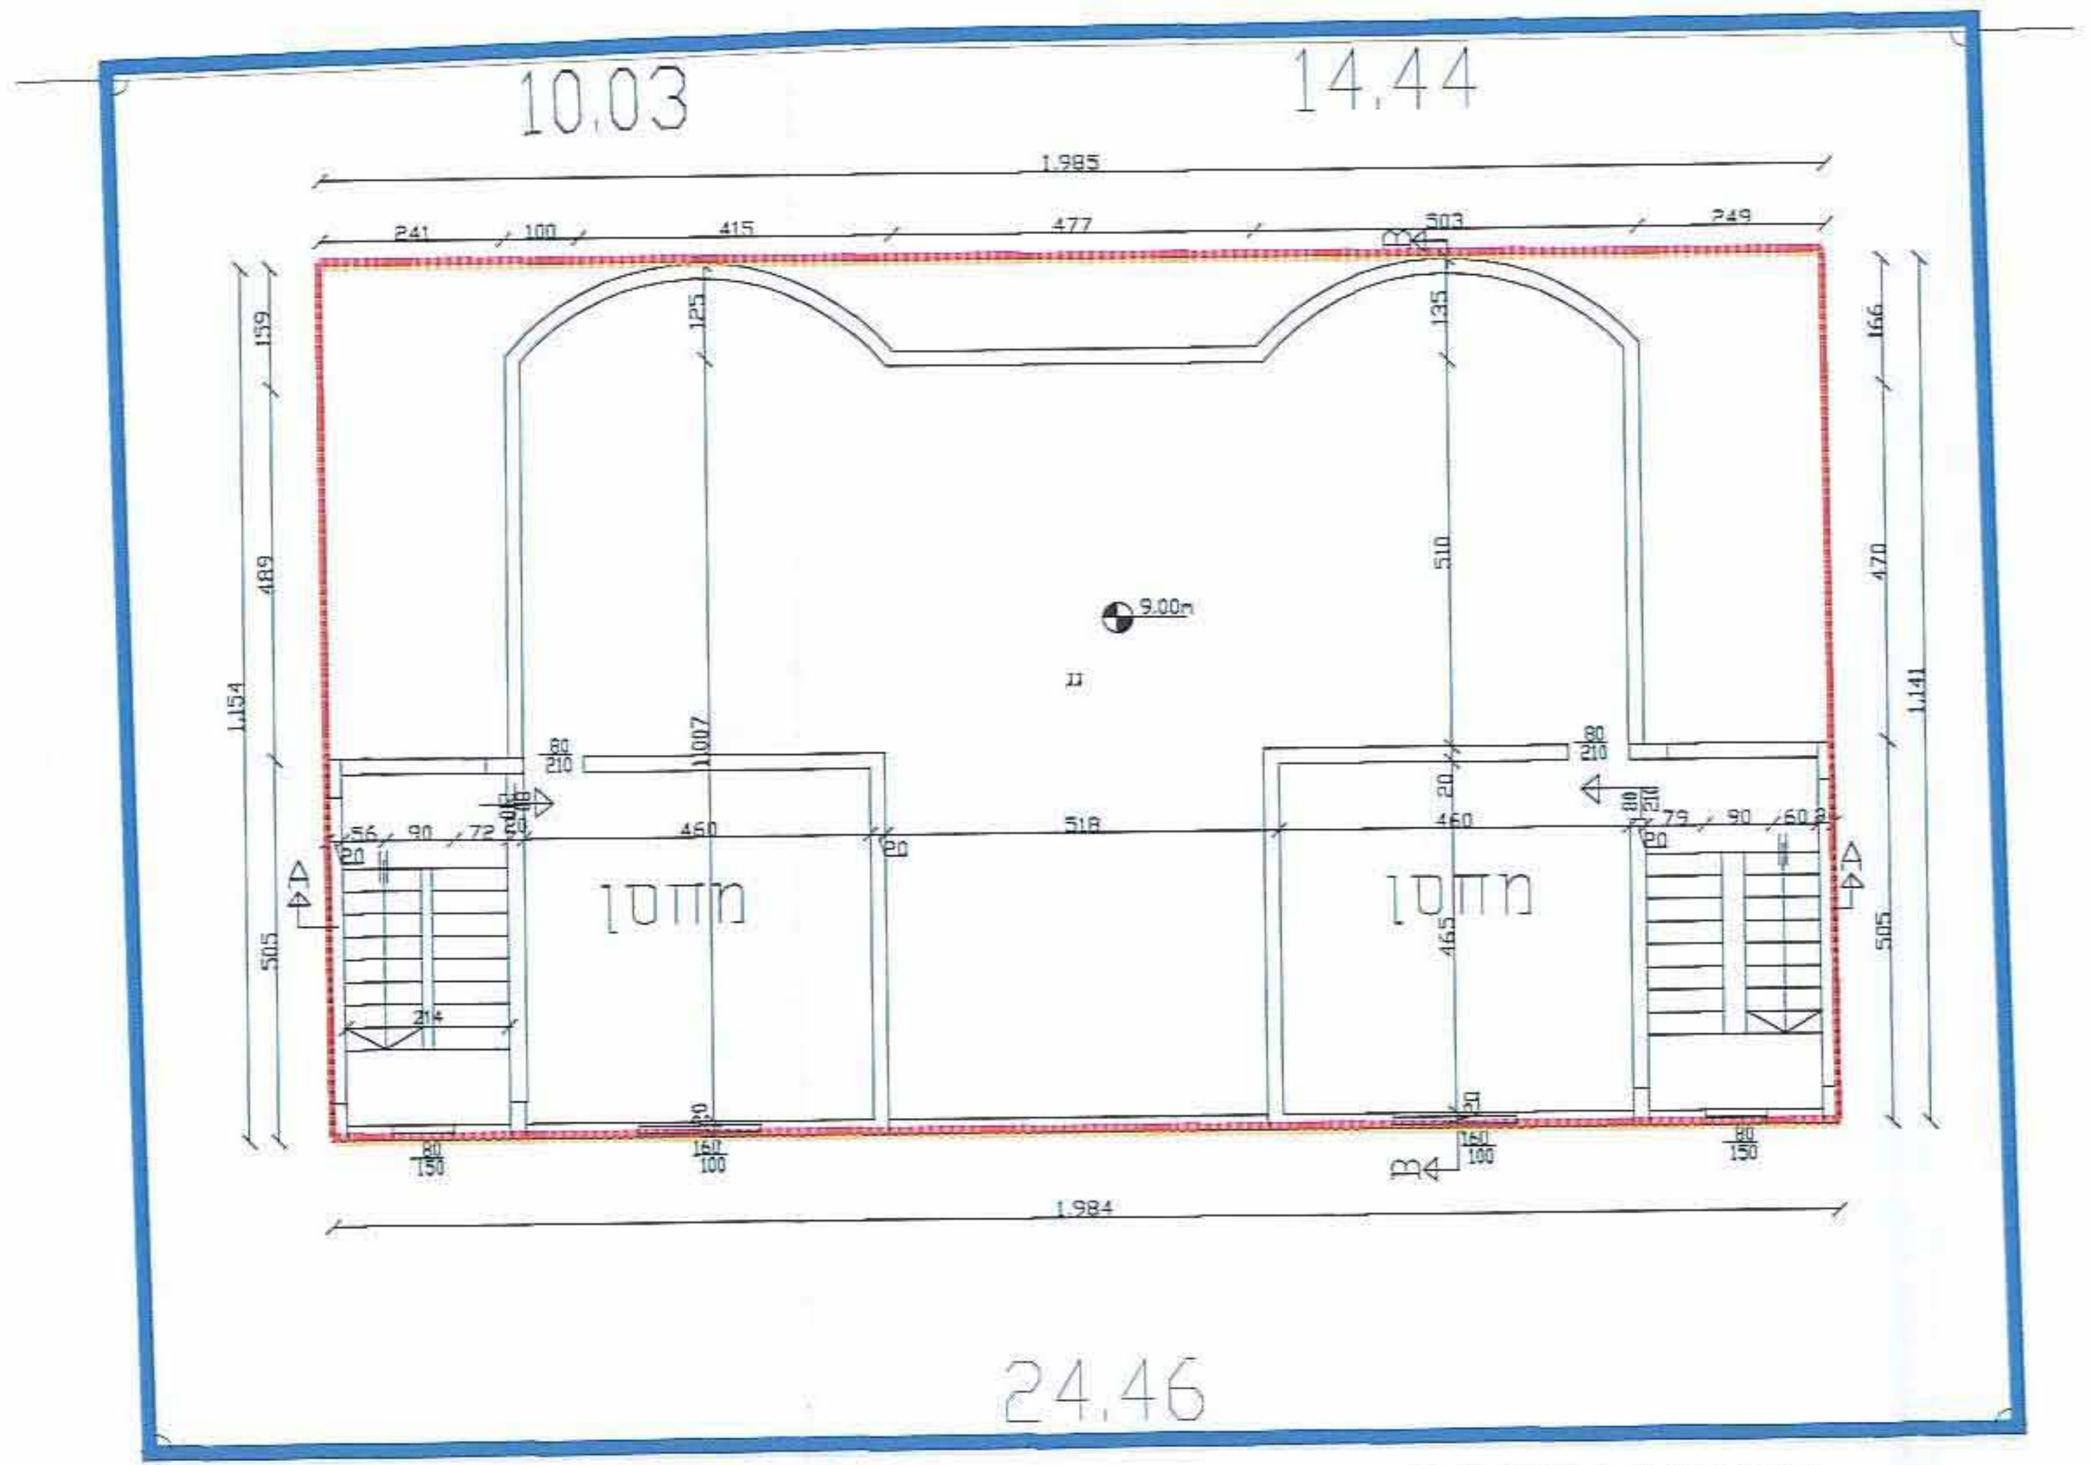
10.03
14.44
24.46
מחסן
מחסן

תוכנית קומת ד
קנ"מ 1:100

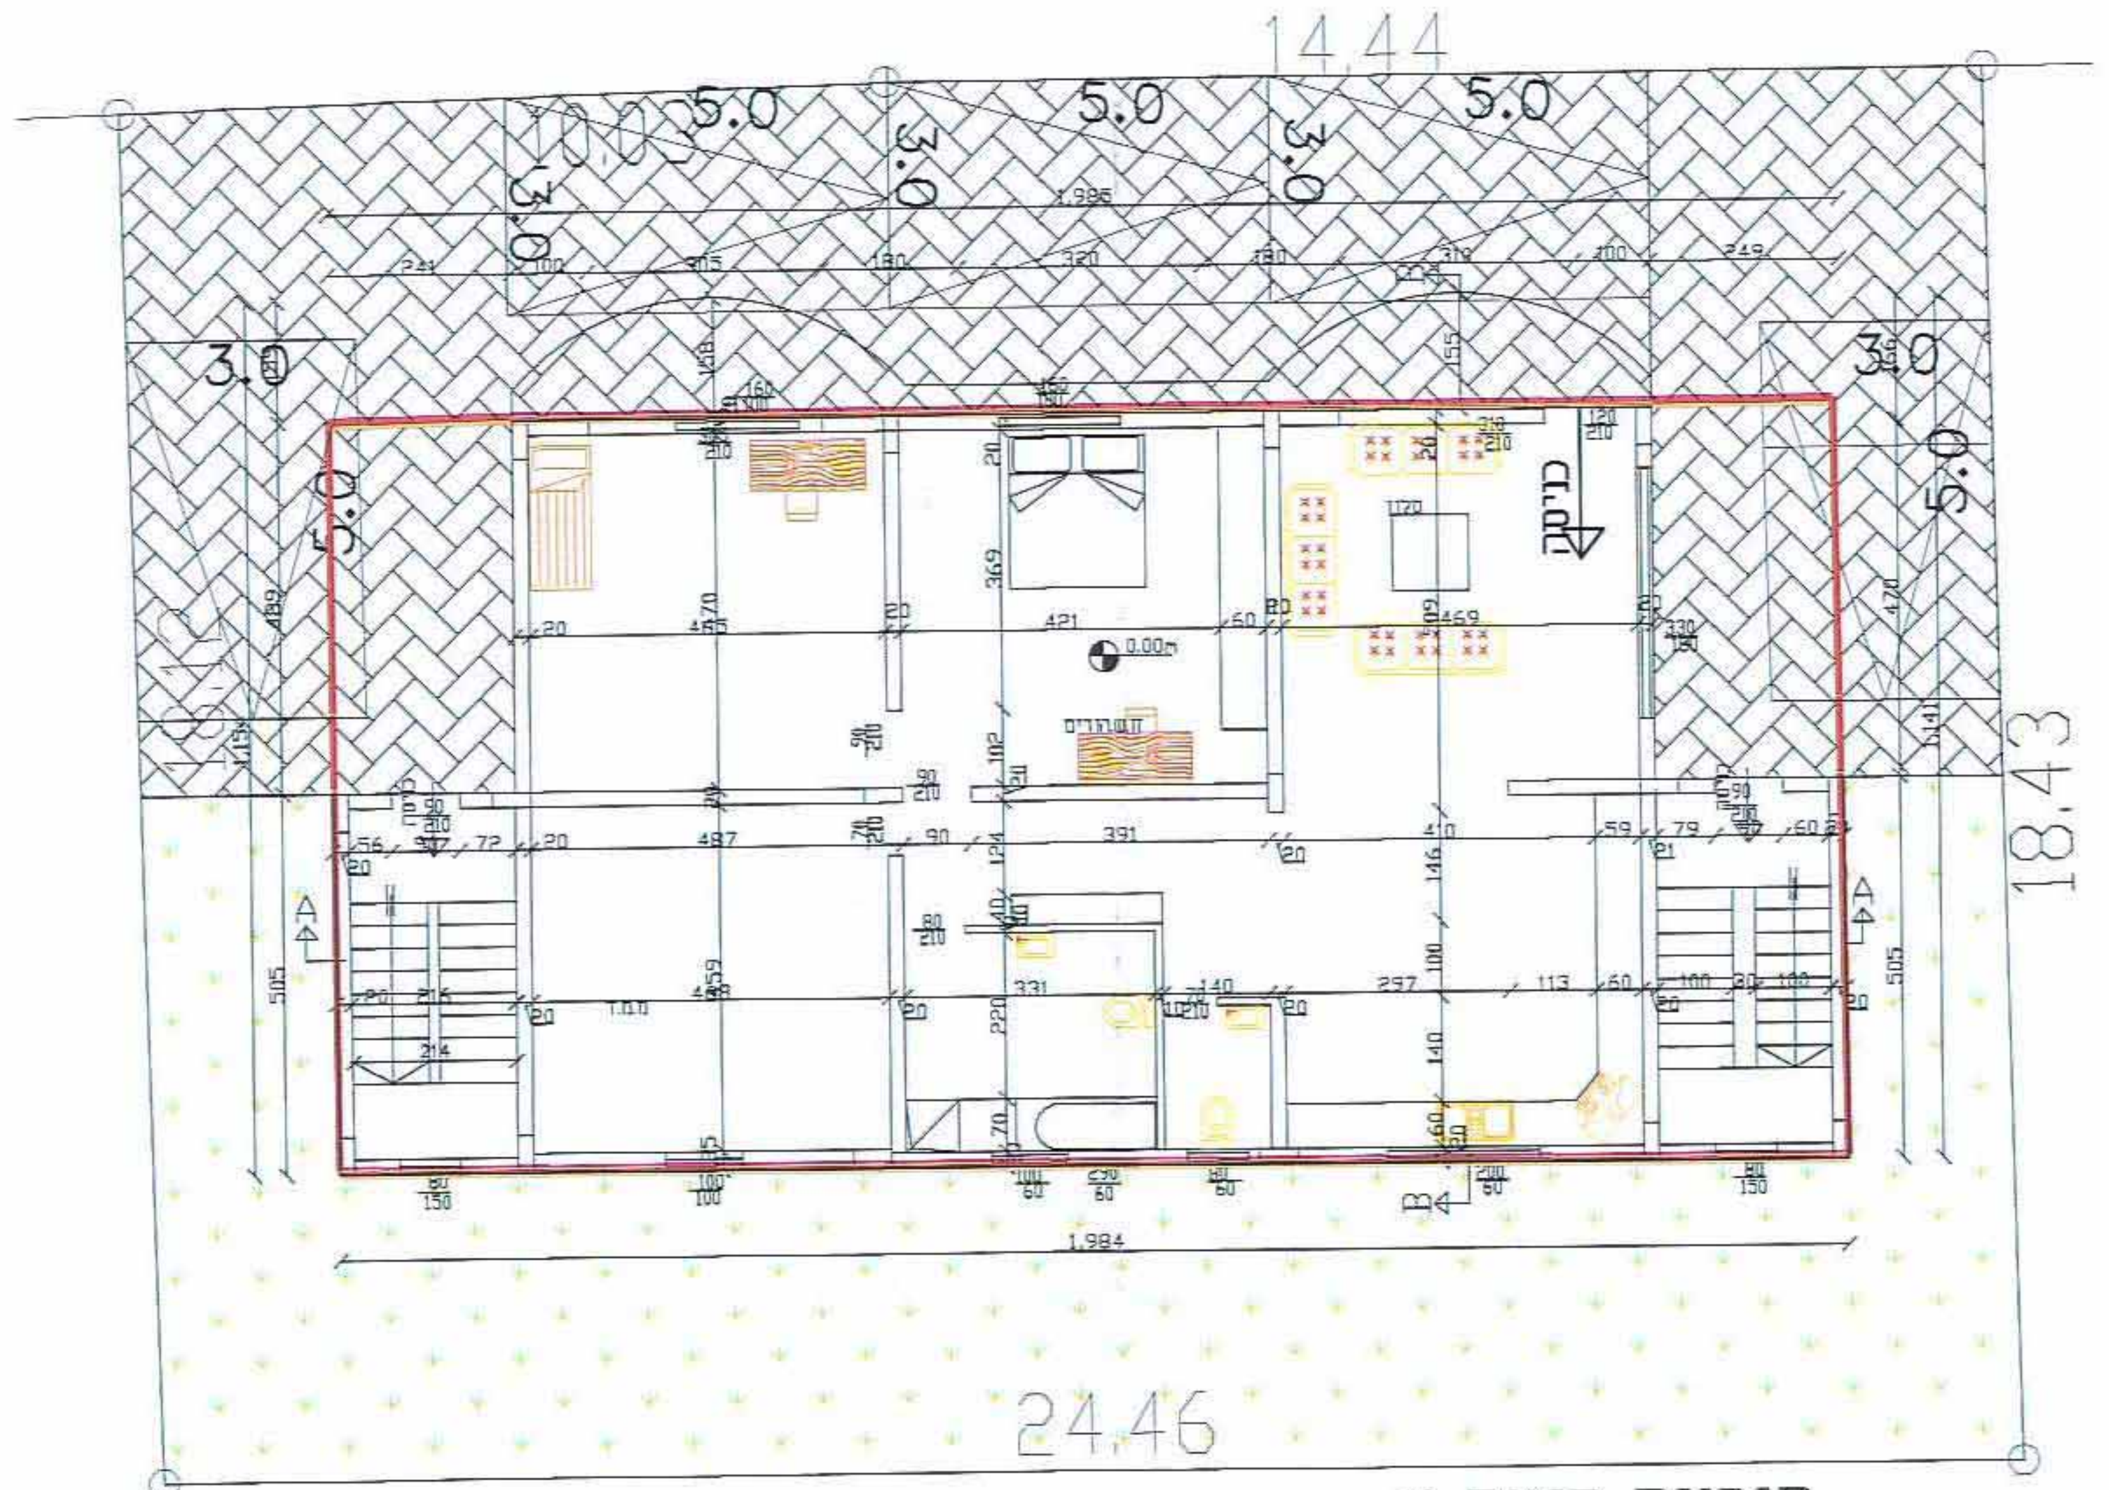
14.44
5.0
3.0
5.0
3.0
5.0
3.0
3.0
5.0
5.0
18.43
24.46

תוכנית קומת א
קנ"מ 1:100

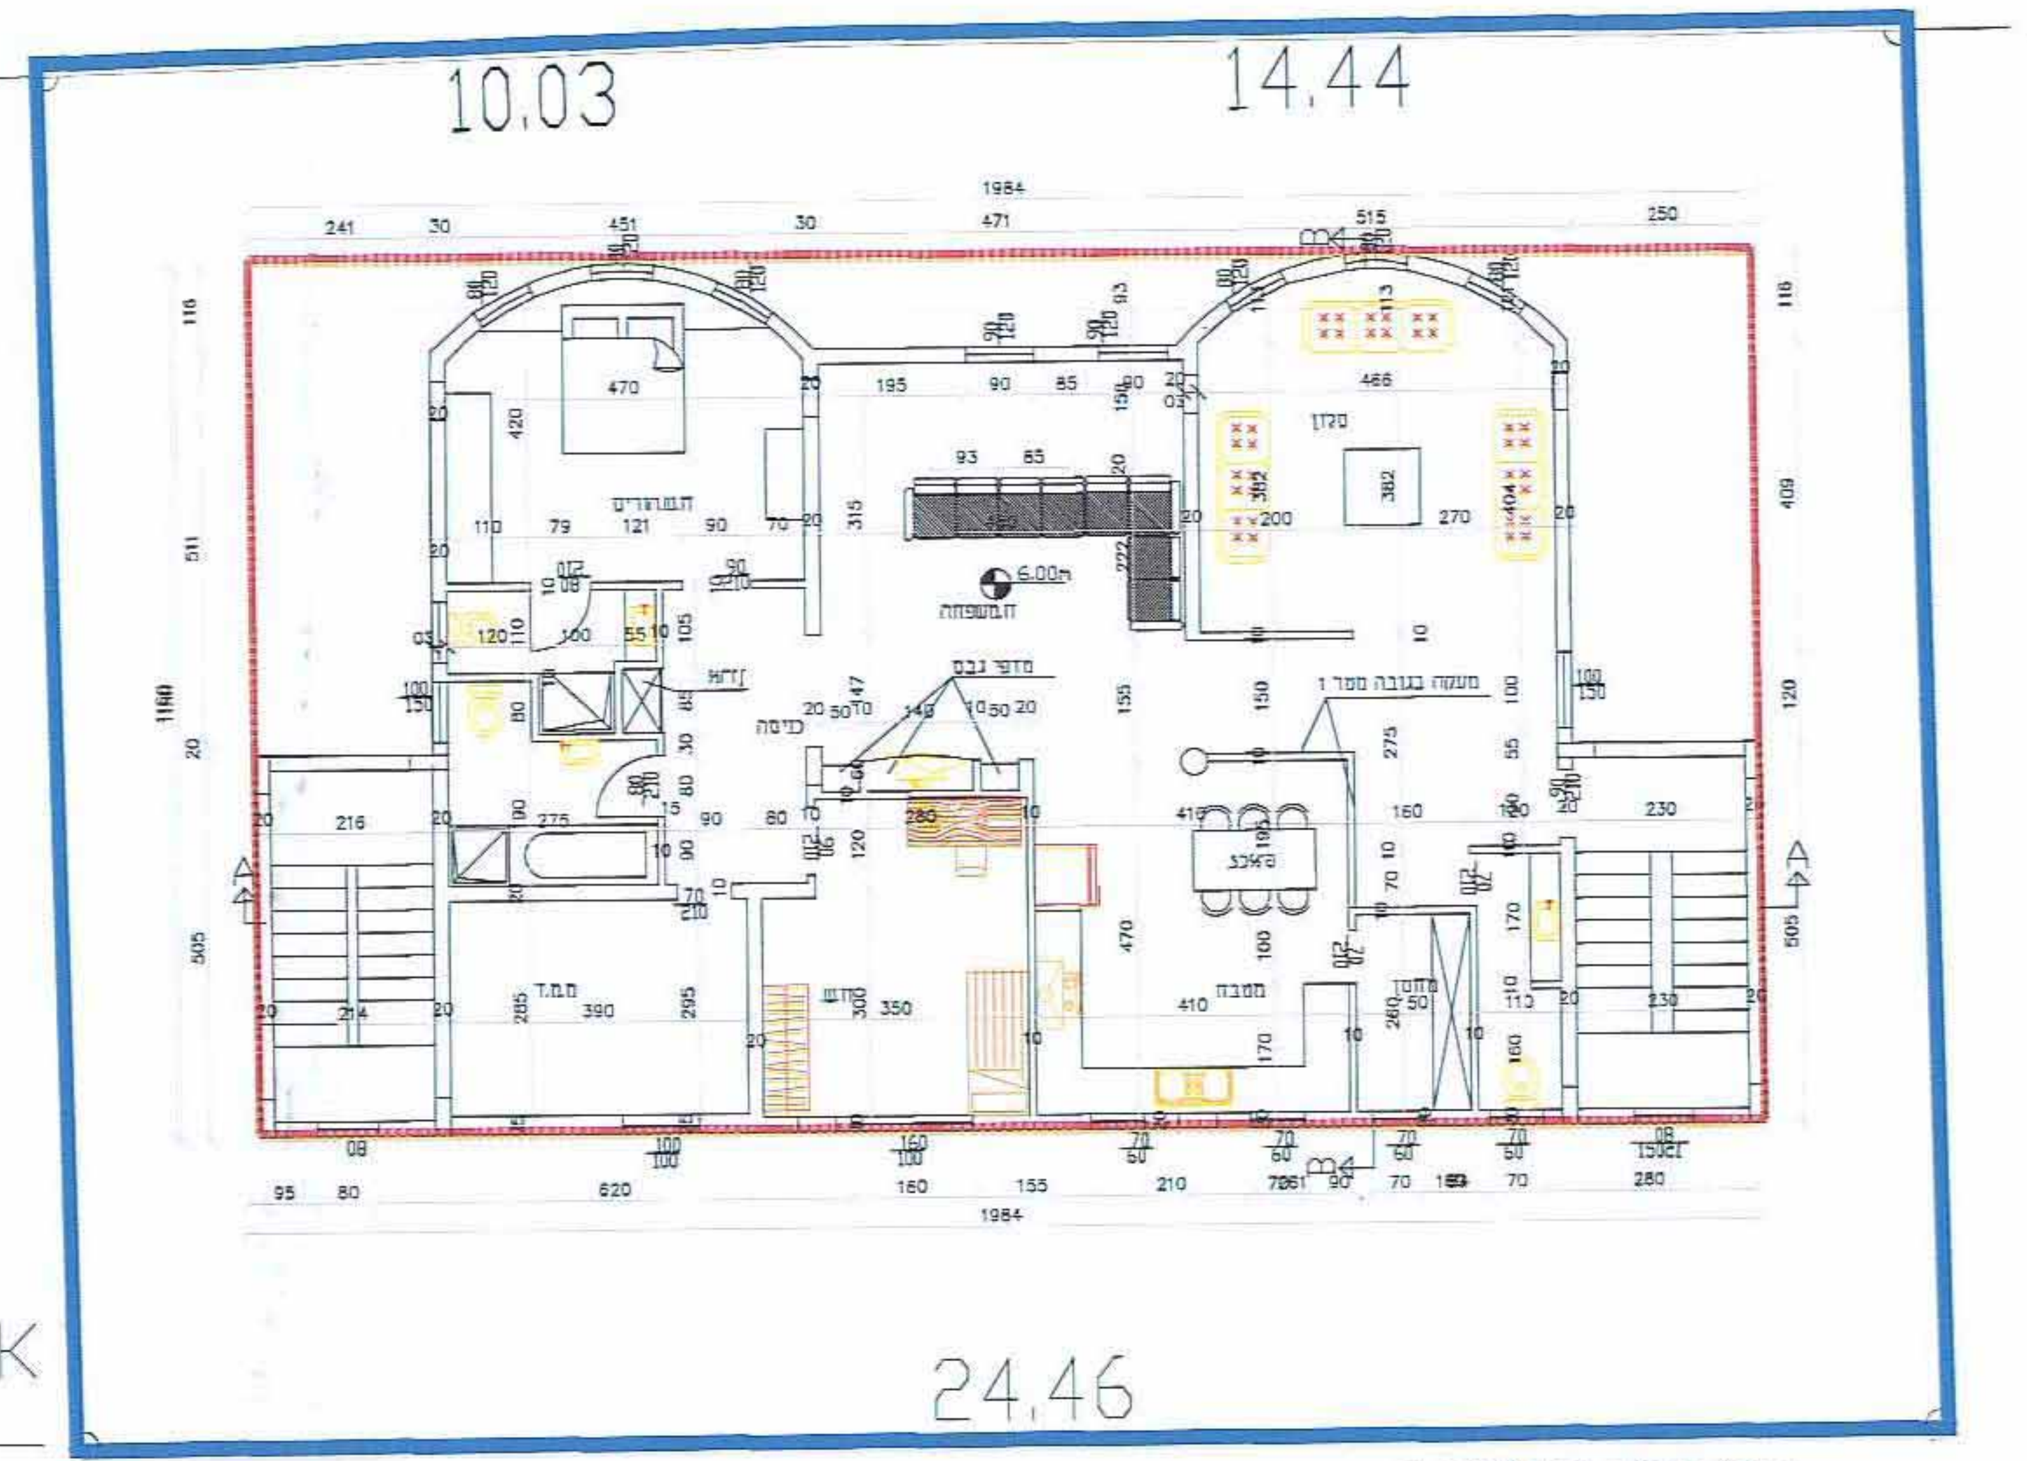
10.03
14.44
24.46

תוכנית קומת ג
קנ"מ 1:100

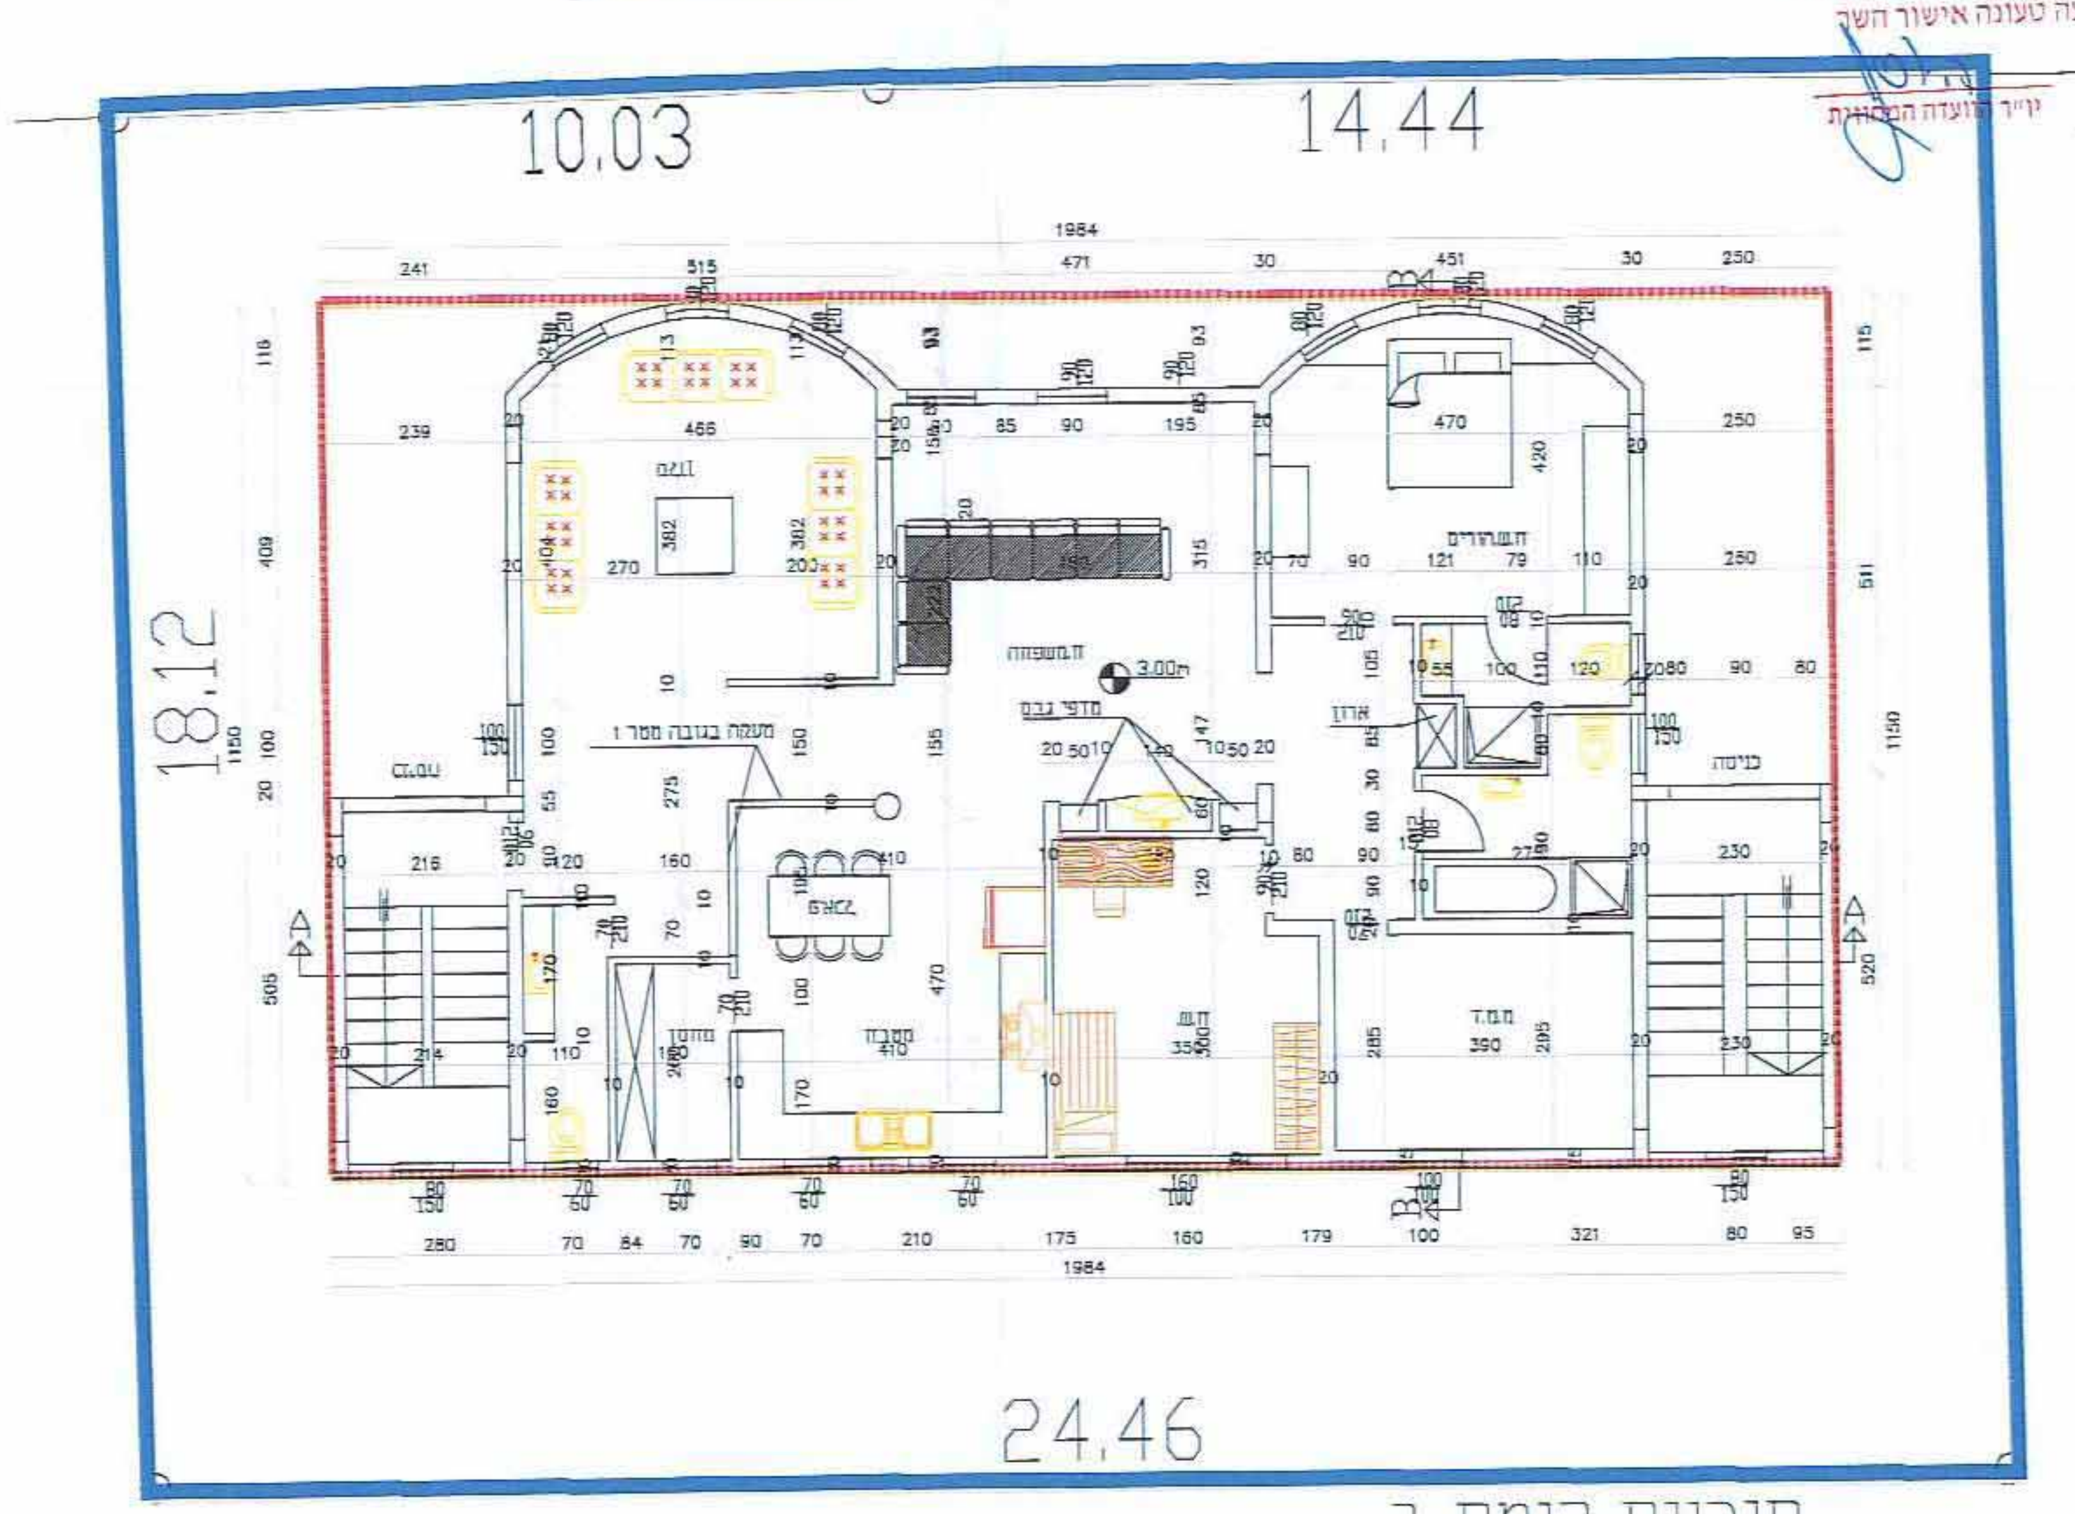
10.03
14.44
18.12
24.46

תוכנית קומת ב
קנ"מ 1:100

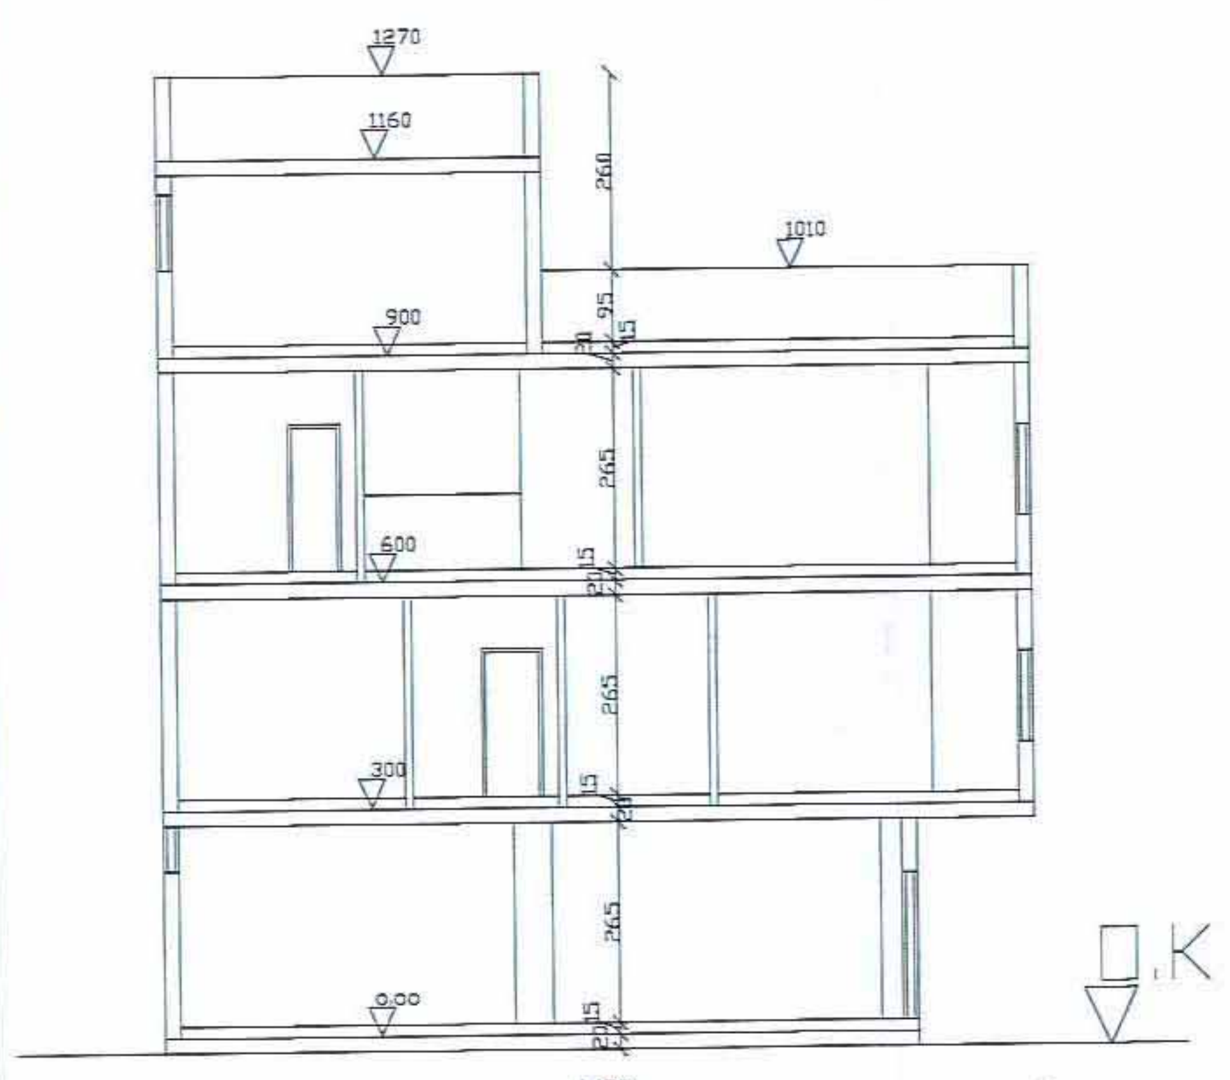

חתך B-B קנ"מ 1:100

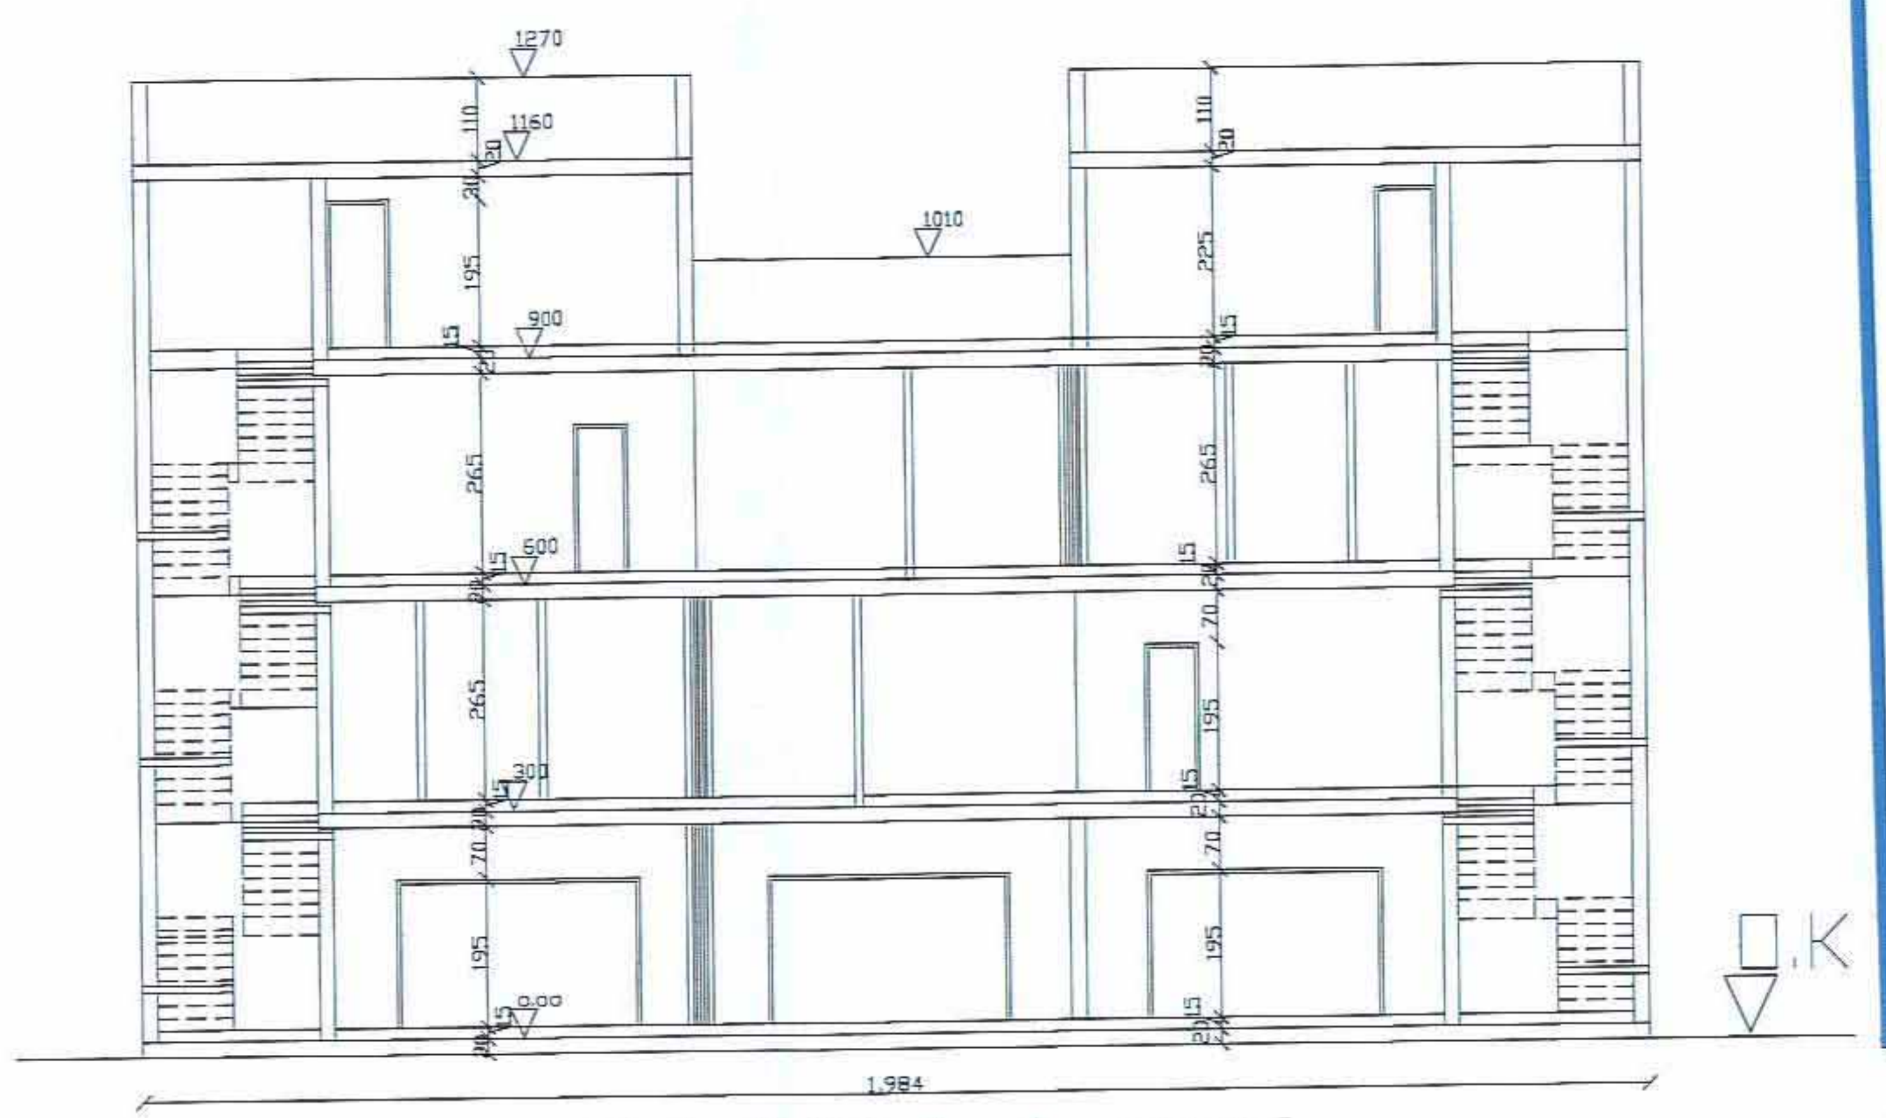

חתך A-A קנ"מ 1:100