

חש\12\13\12

שינוי לתכנית המתאר חש\13\12
תכנית מפורטת

תשריט נספח בינוי

איחוד וחלוקה	סמכות ראשית	אופי התכנית
ללא איחוד ו/או חלוקה	ועדה מחוזית	תכנית עתידית מכוחה לוציא התנאים

מחוז:
מרחב תכנון אזורי:
מועצה אזורית:
מקום:
שטח התכנית:
קנה מידה:

המרכז
חוף השרון
חוף השרון
רשפון
720904 מ"ר
1:250

נושאים וחלקות בתכנית:

גוש	סוג גוש	חלקות בשלמותן	חלקי חלקות
11-18	מוסדר	7-10, 19,21-68	70,71
3, 4, 8	מוסדר	9-12	30-60, 63
3-13, 16-28	מוסדר	25-27, 46, 362-399,402-499, 610	

חותמות מוסד התכנון:


חוק התכנון והבניה, חתומה - 1965
משרד הפנים - מחוז המרכז
מועצה אזורית השרון
לשם אישור תכנית
חוק התכנון והבניה, חתומה - 1965
משרד הפנים - מחוז המרכז
מועצה אזורית השרון
לשם אישור תכנית
חוק התכנון והבניה, חתומה - 1965
משרד הפנים - מחוז המרכז
מועצה אזורית השרון
לשם אישור תכנית

שלב: הפקדה מהדורה: 3 תאריך: 2/9/2012

שמות וחתימות:

יוזם התכנית מניש התכנית	שם:	רשפון מושב עובדים להתיישבות שיתופית חקלאית בע"מ	חתימה:	רשפון מושב עובדים להתיישבות שיתופית חקלאית בע"מ
	כתובת:	תפוזים 22 רשפון 46915	טלפון:	09-9584221
בעל הזכויות בקרע	שם:	רשפון מושב עובדים להתיישבות שיתופית חקלאית בע"מ	חתימה:	רשפון מושב עובדים להתיישבות שיתופית חקלאית בע"מ
	כתובת:	הפרחים 22 רשפון 46915	טלפון:	09-9584221
בעל הקרקע	שם:	קורן קיימת	חתימה:	
	כתובת:		דוא"ל:	
עורך התכנית	שם:	ירי גולדנברג, אדריכלות ותכנון ערים	חתימה:	ירי גולדנברג אדריכלות ותכנון ערים
	כתובת:	ת.ד. 824, אבן יהודה 40500	טלפון:	09-8991754
מודד	שם:	אריה פלג - הנדסה אזרחית ומבנה	חתימה:	אריה פלג הנדסה אזרחית ומבנה
	כתובת:	ידו' תל חי 8, נתניה	טלפון:	09-8997260

- מיקרא ניספח בינוי
- מבנה מוצע
 - חניה מקורה
 - חניה לא מקורה
 - גבול תכנית אמיתי
 - גבול תכנית
 - זיקת הנאה
 - להריסה
 - קו בנין
 - רדומה

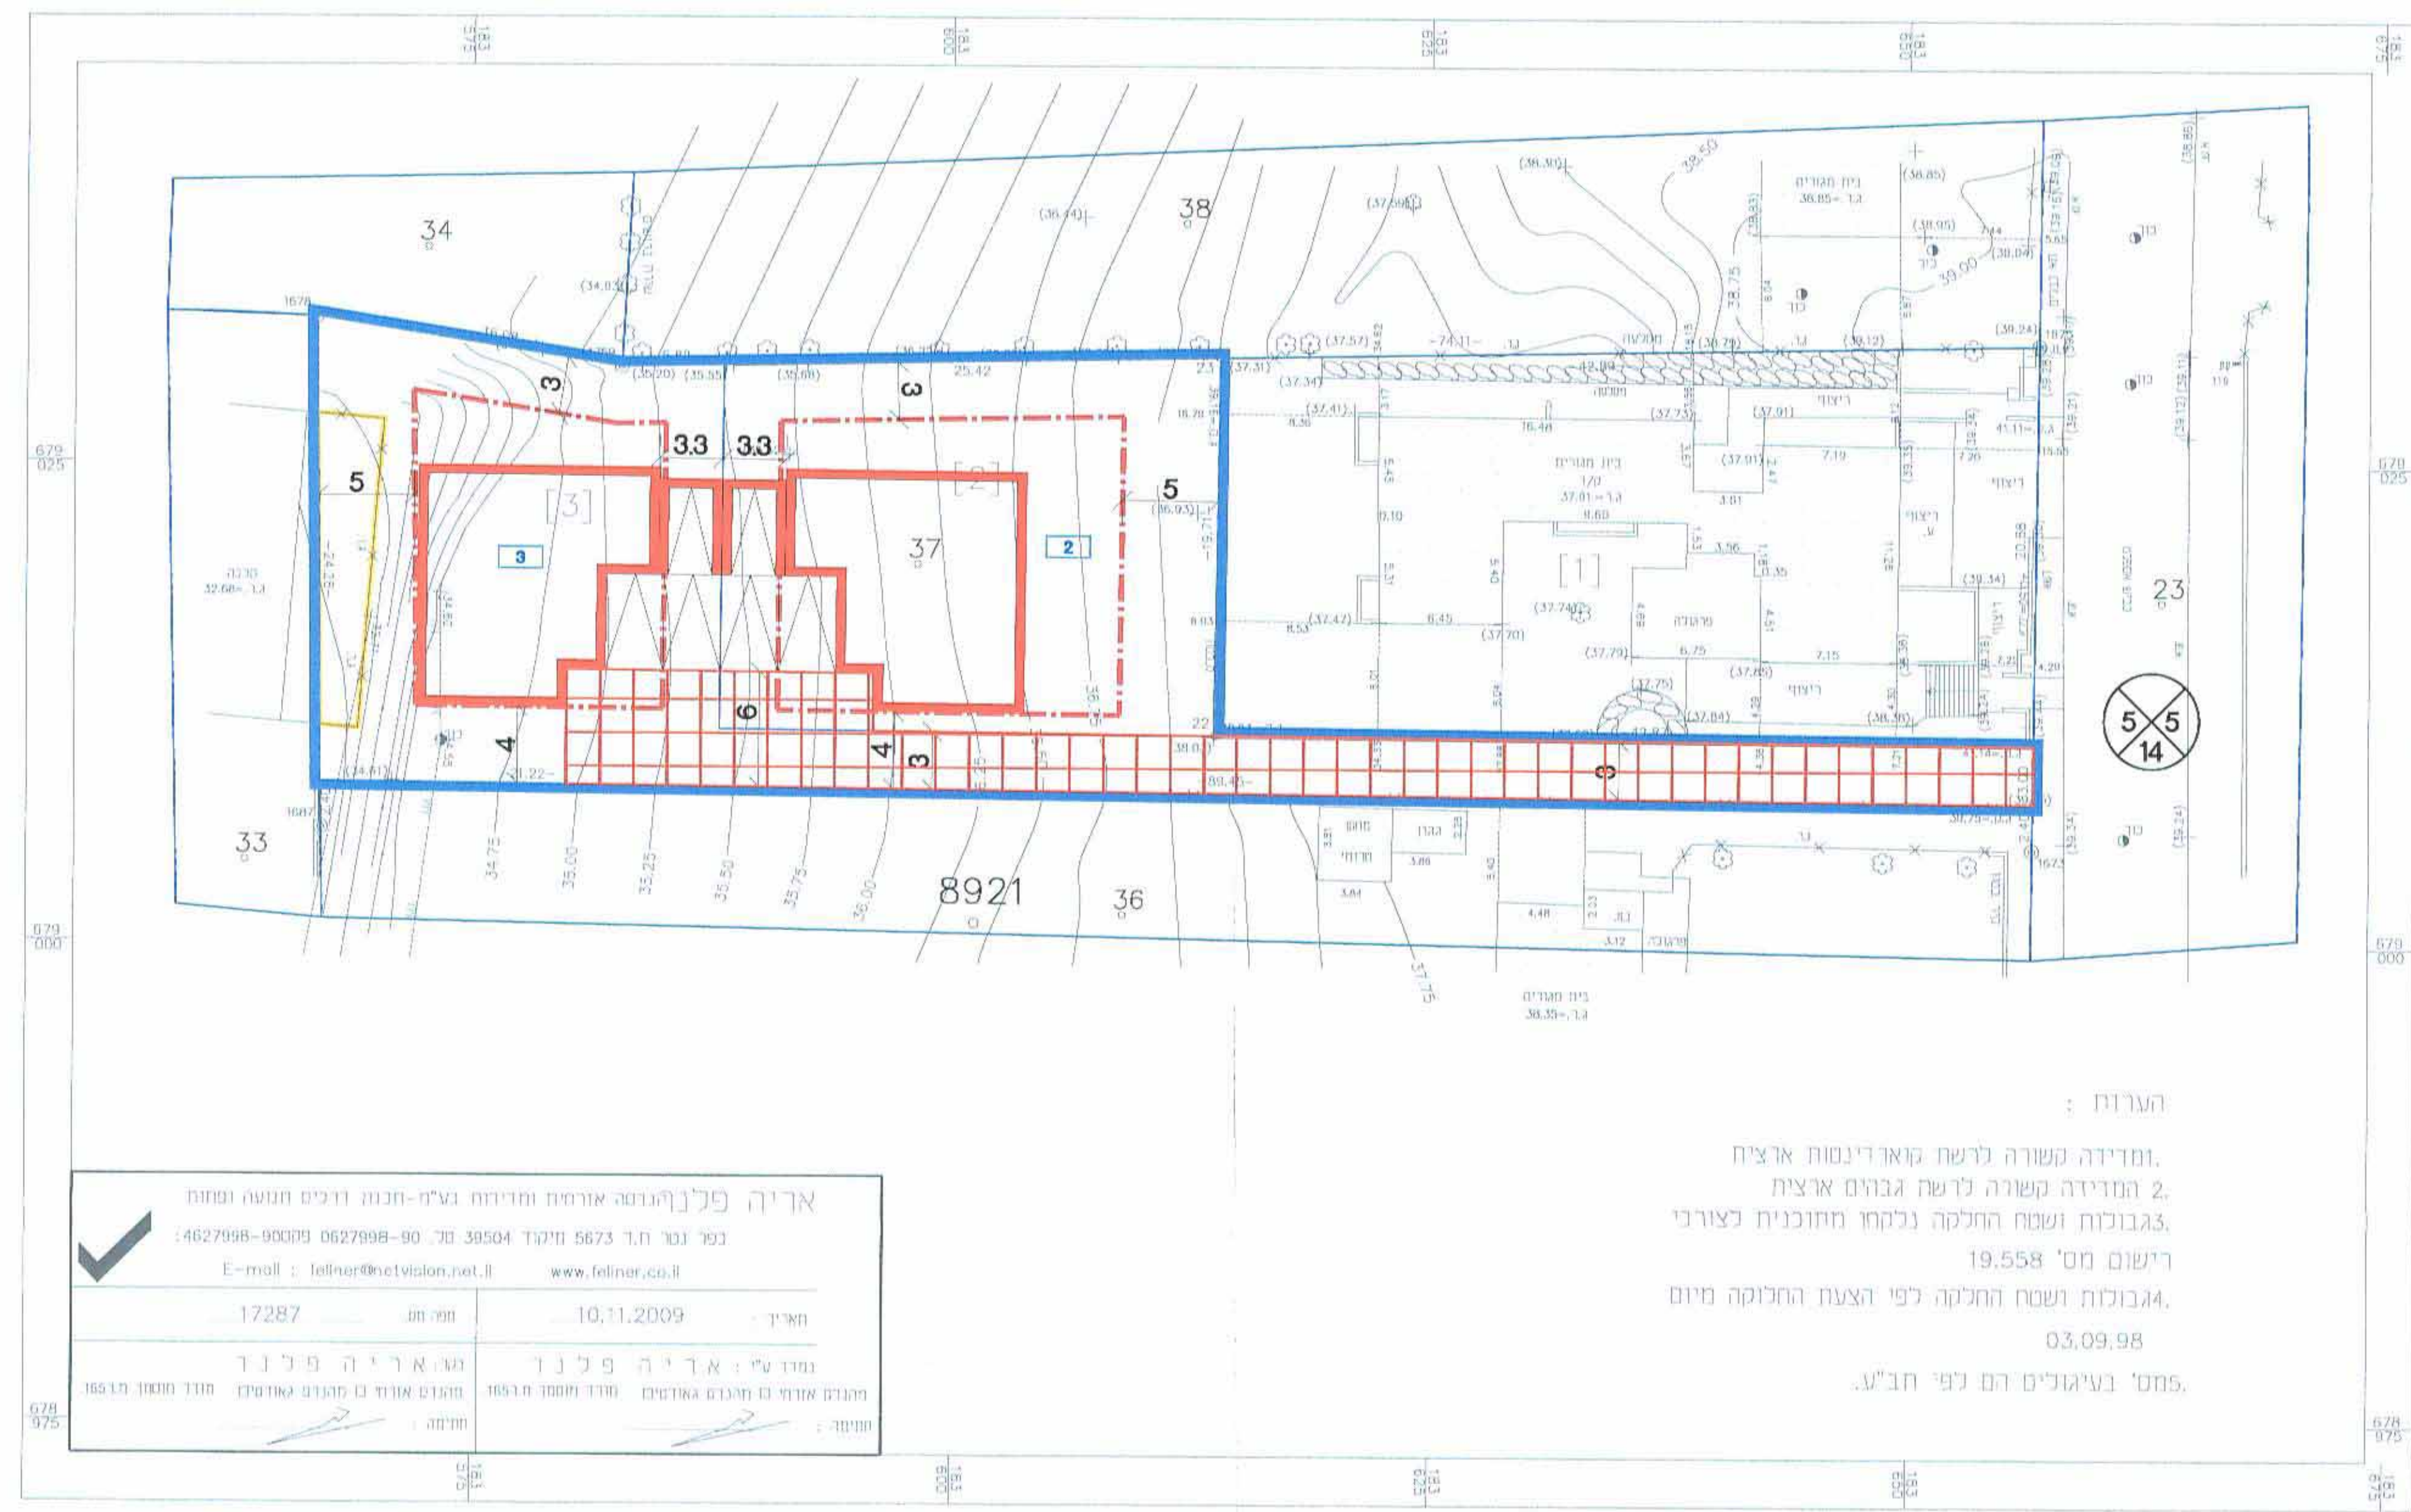

- הערות:
- ומידה קשורה לרשת קואורדינטות ארצית
 - המידה קשורה לרשת גבהים ארצית
 - גבולות ושטח החלקה נלקחו מתוכנית לצורכי רישום מס' 19.558
 - גבולות ושטח החלקה לפי הצעת החלוקה מיום 03.09.98
 - מס' בעיגולים הם לפי חב"ע.

אריה פלג הנדסה אזרחית ומבנה - חתום - 10.11.2009
כפ"ר נמר ח"ר חתום - 06.07.98 - 06.07.98
E-mail: felfler@netvision.net.il
www.felfler.co.il
חתימה: 17287
חתימה: 10.11.2009
חתימה: 17287
חתימה: 10.11.2009

נספח בינוי ק.מ. 1:250