






חזית אחורית מהשצ"פ קני"מ 1:200

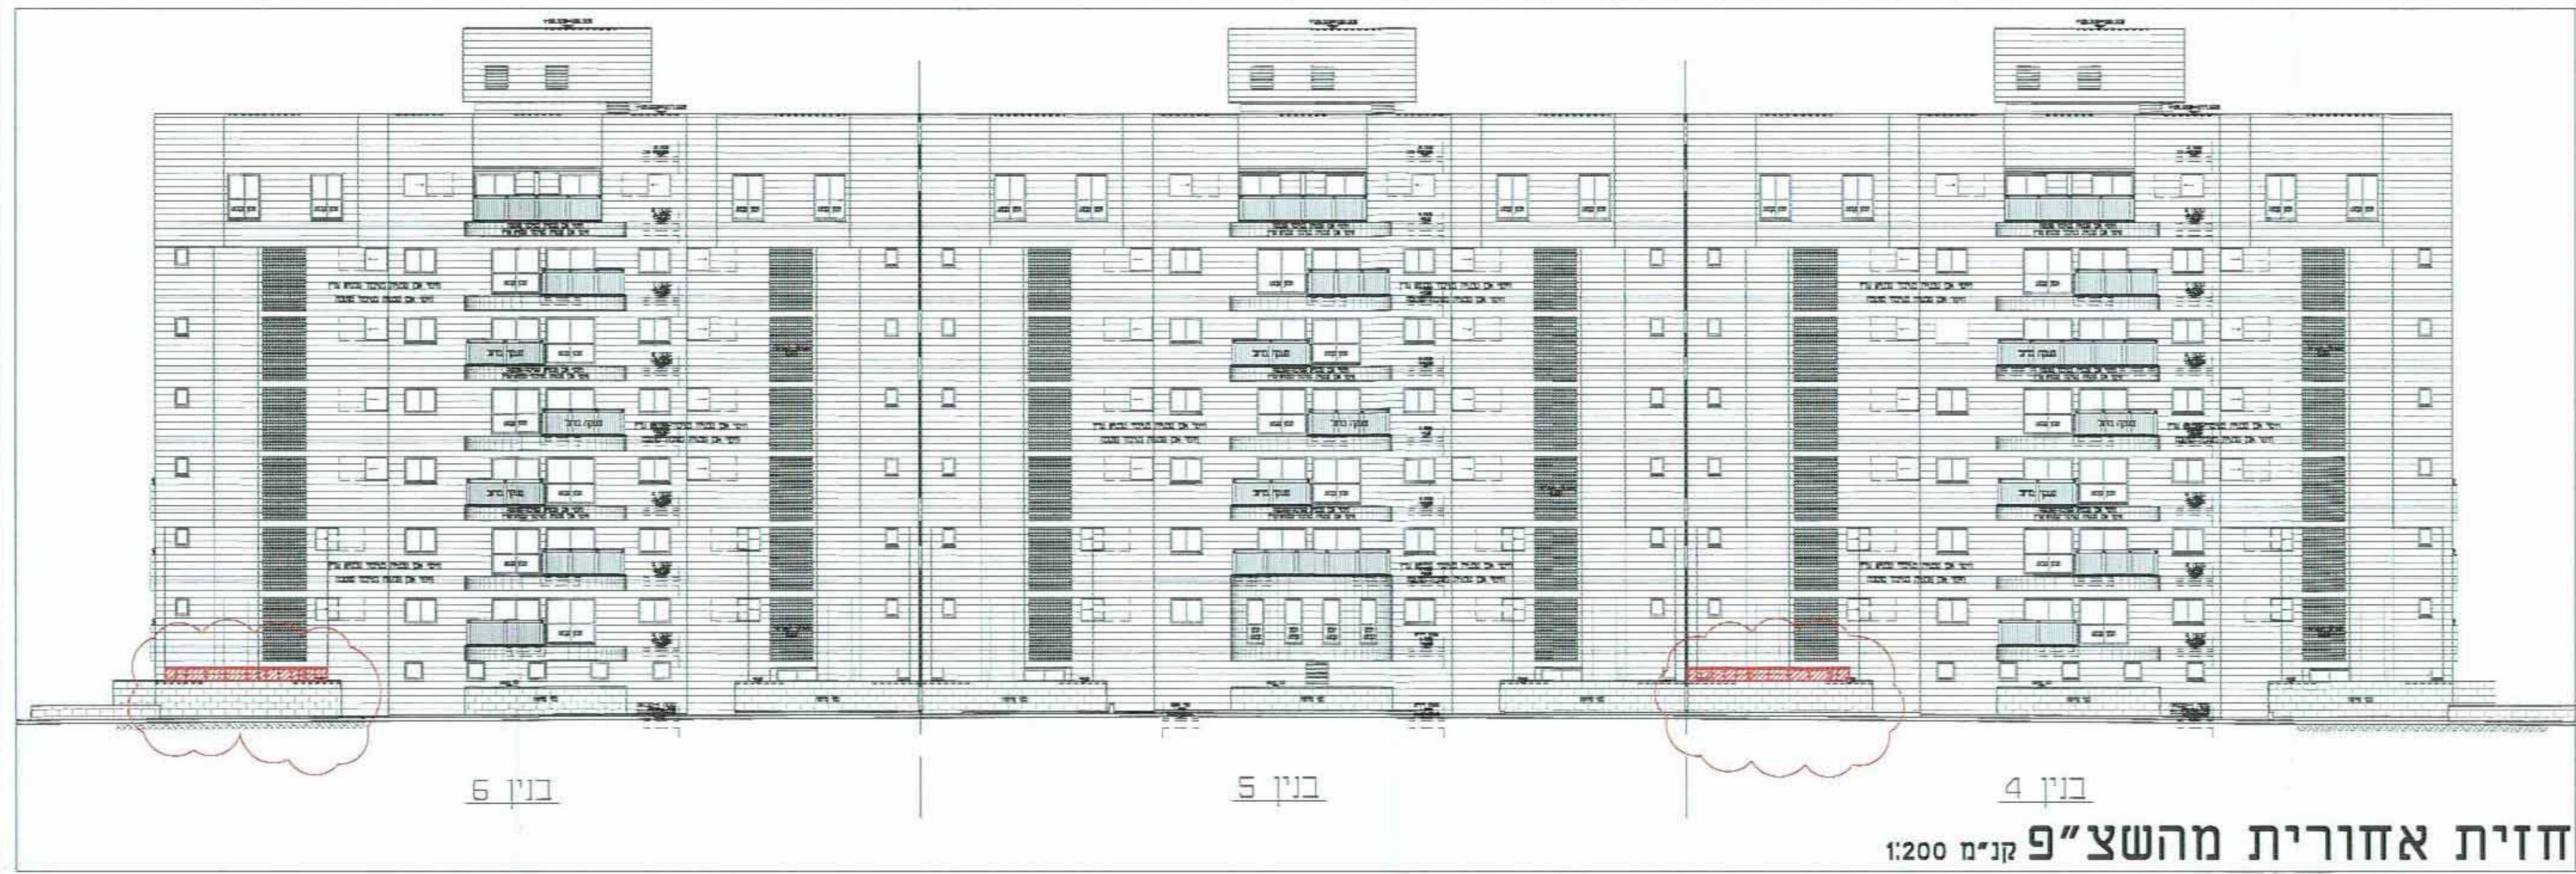


חזית אחורית מהשצ"פ קני"מ 1:100

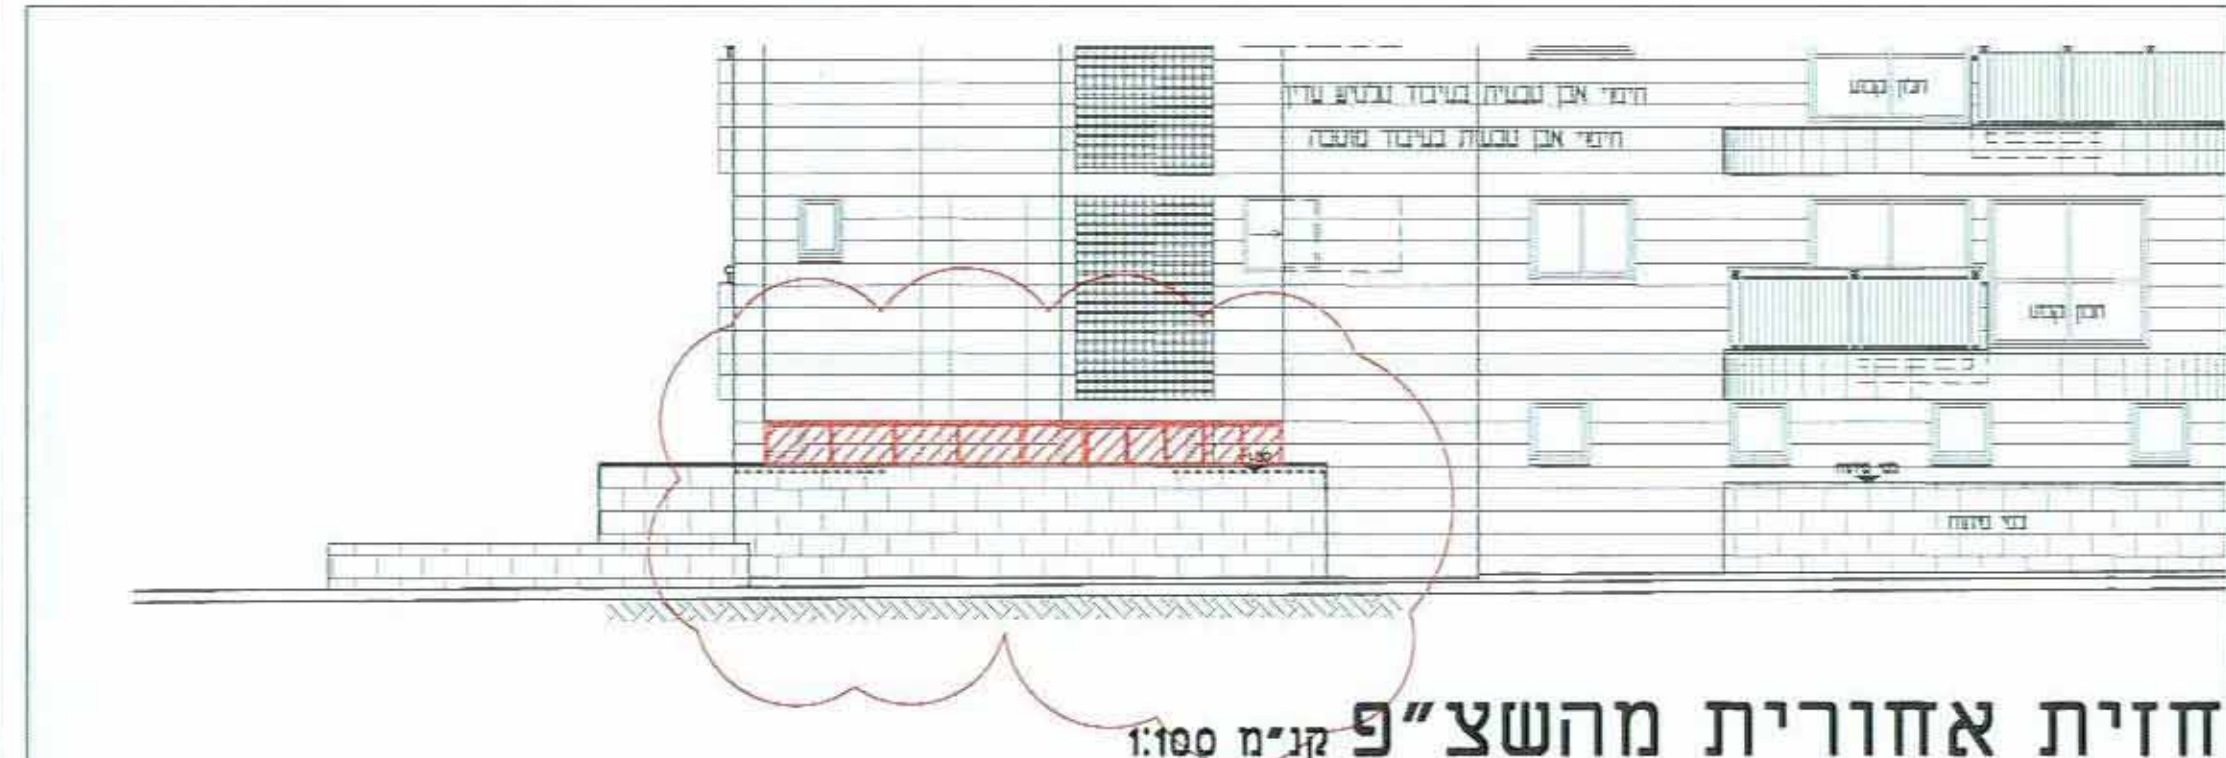



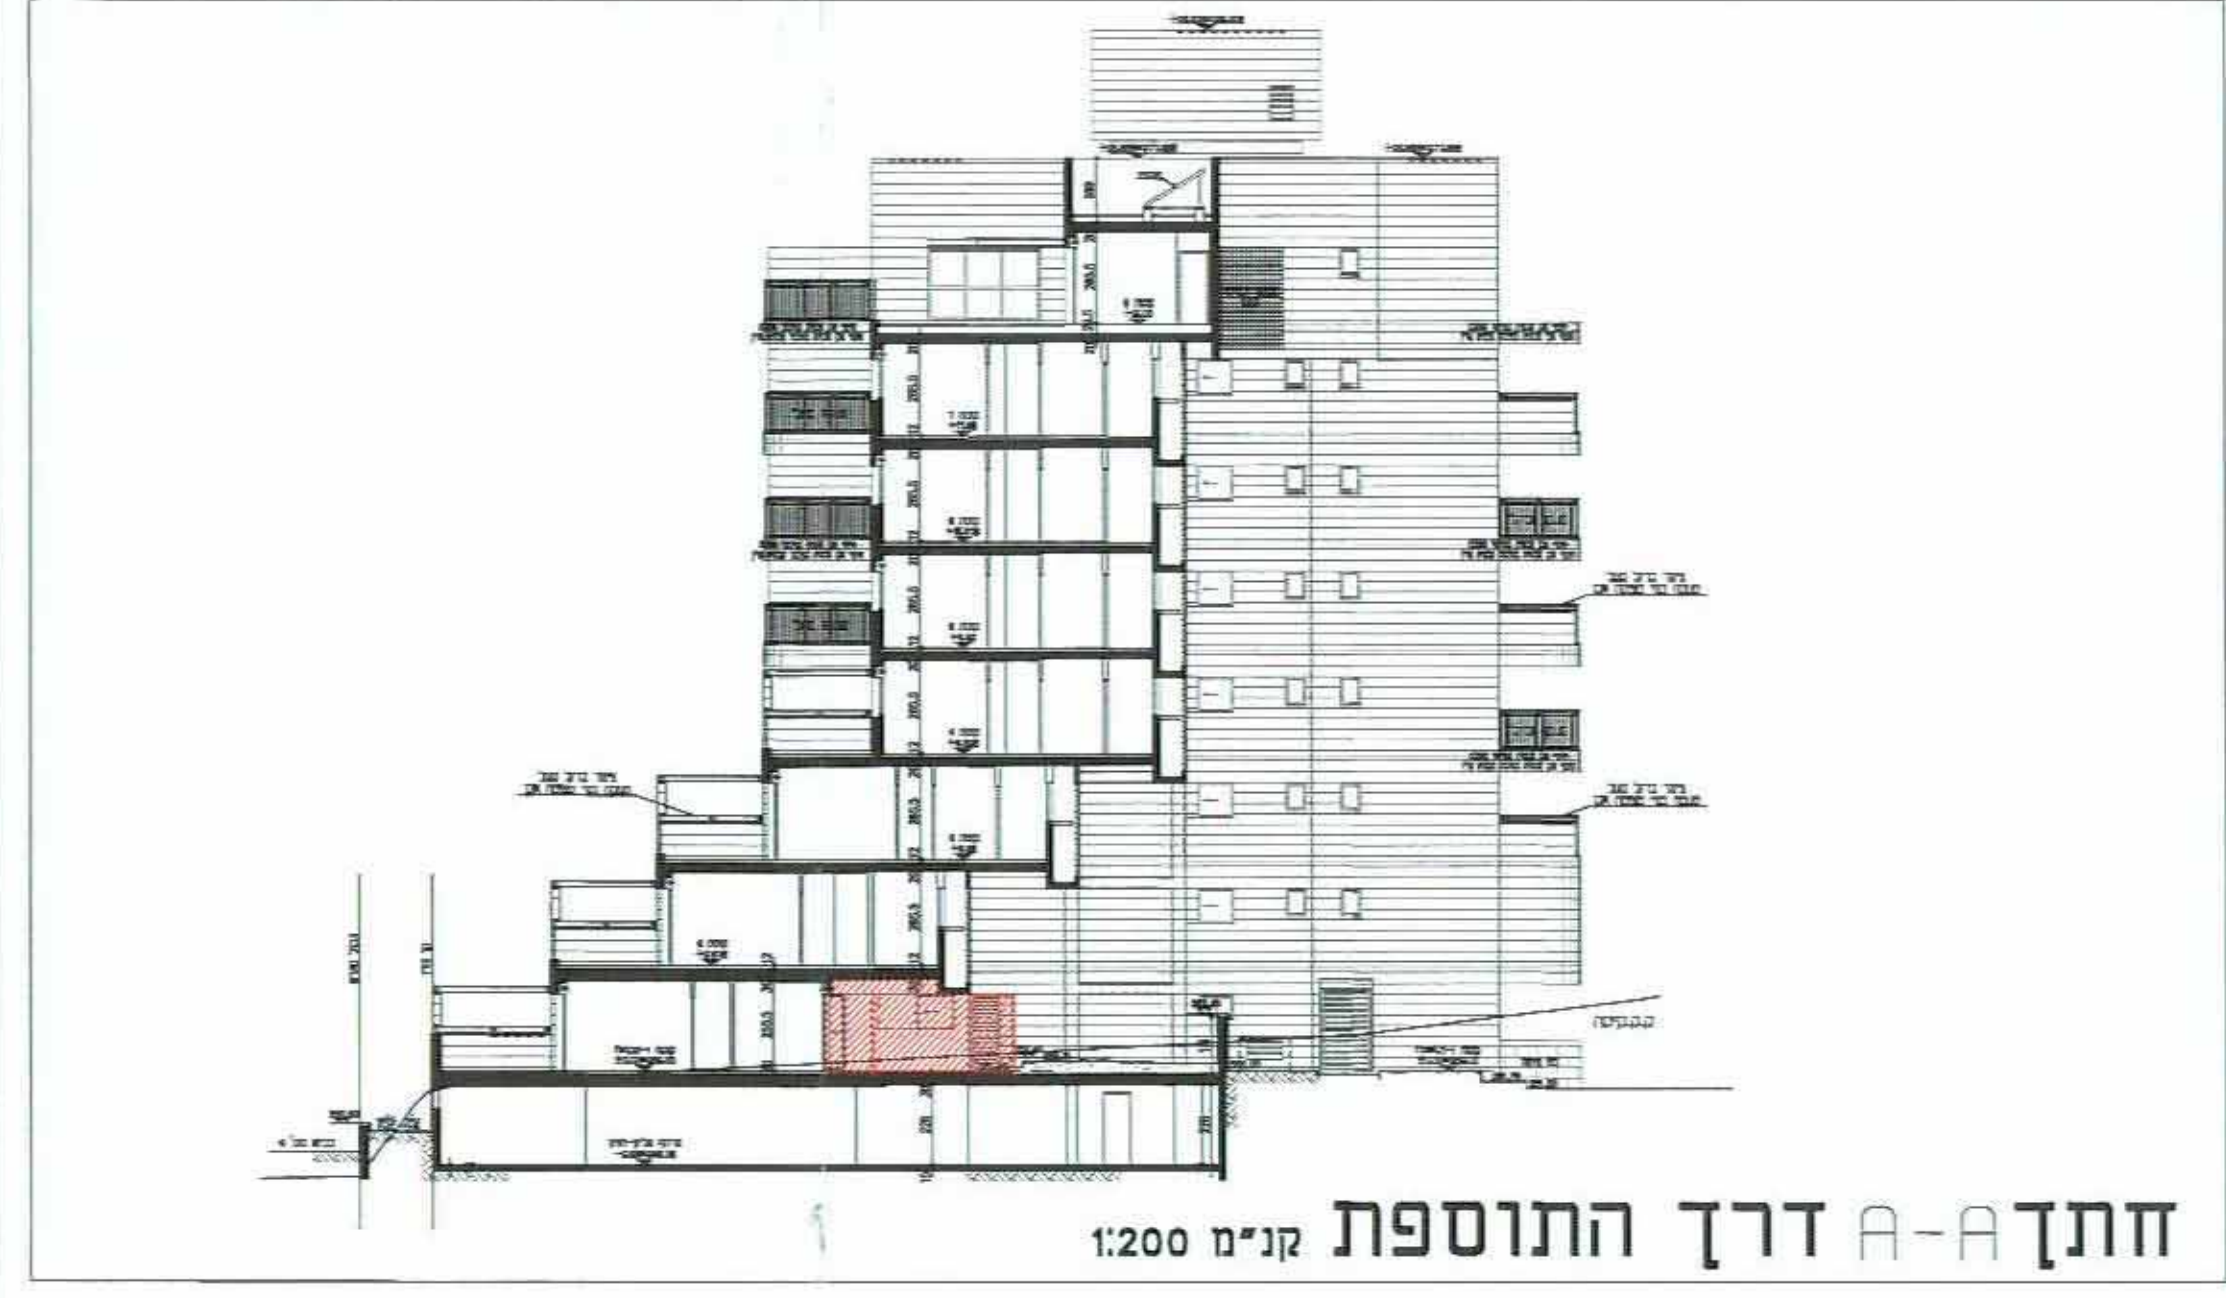



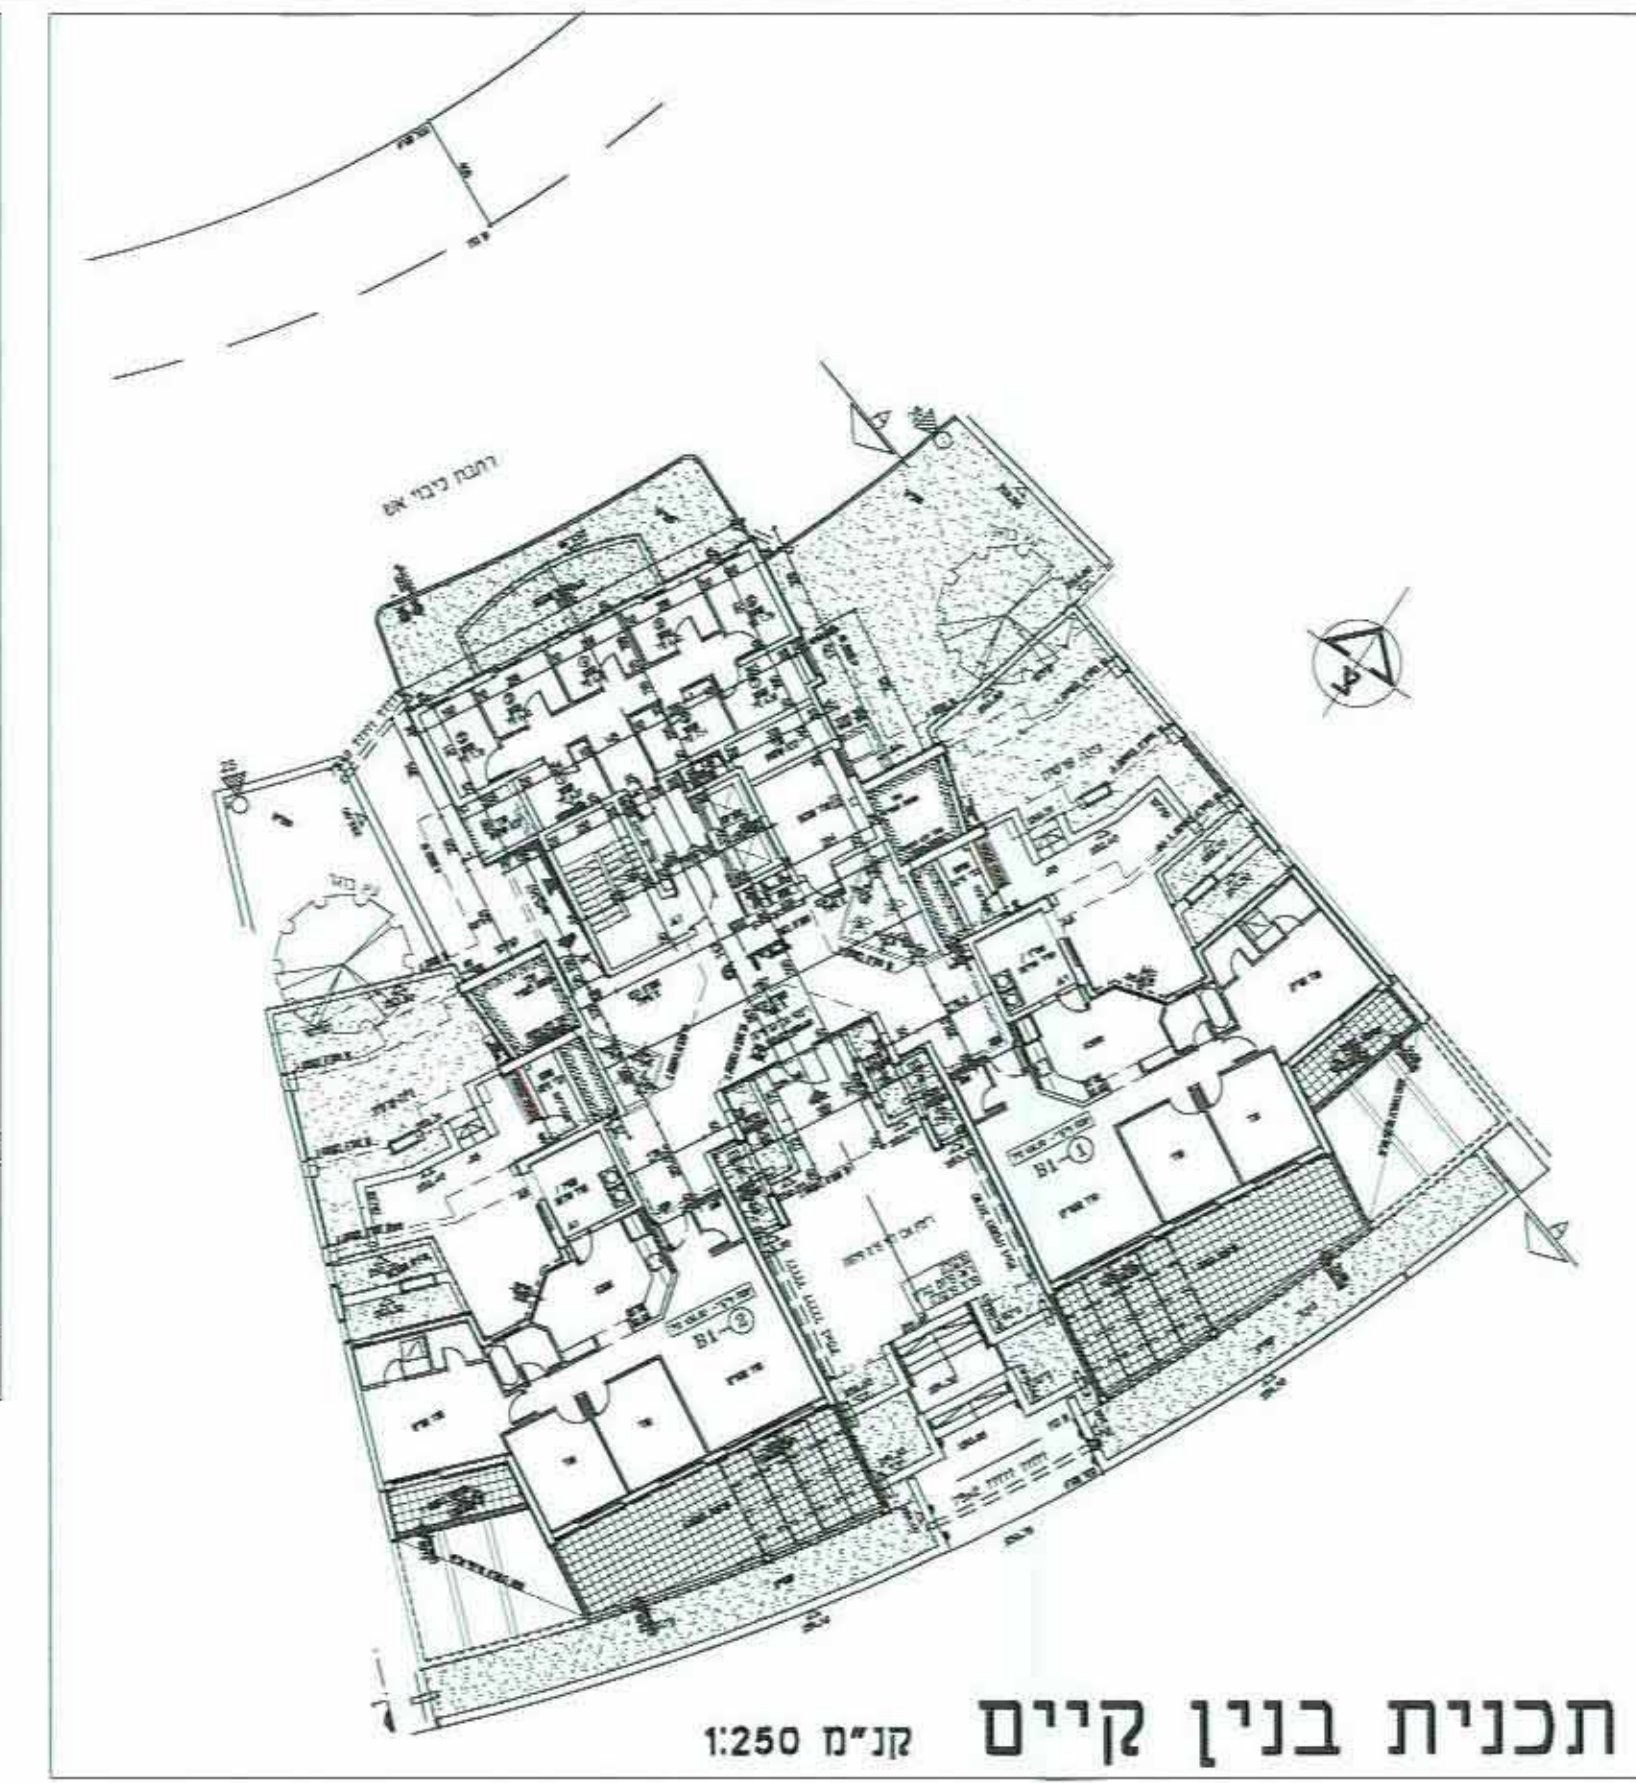


תכנית בנין קיים קני"מ 1:250

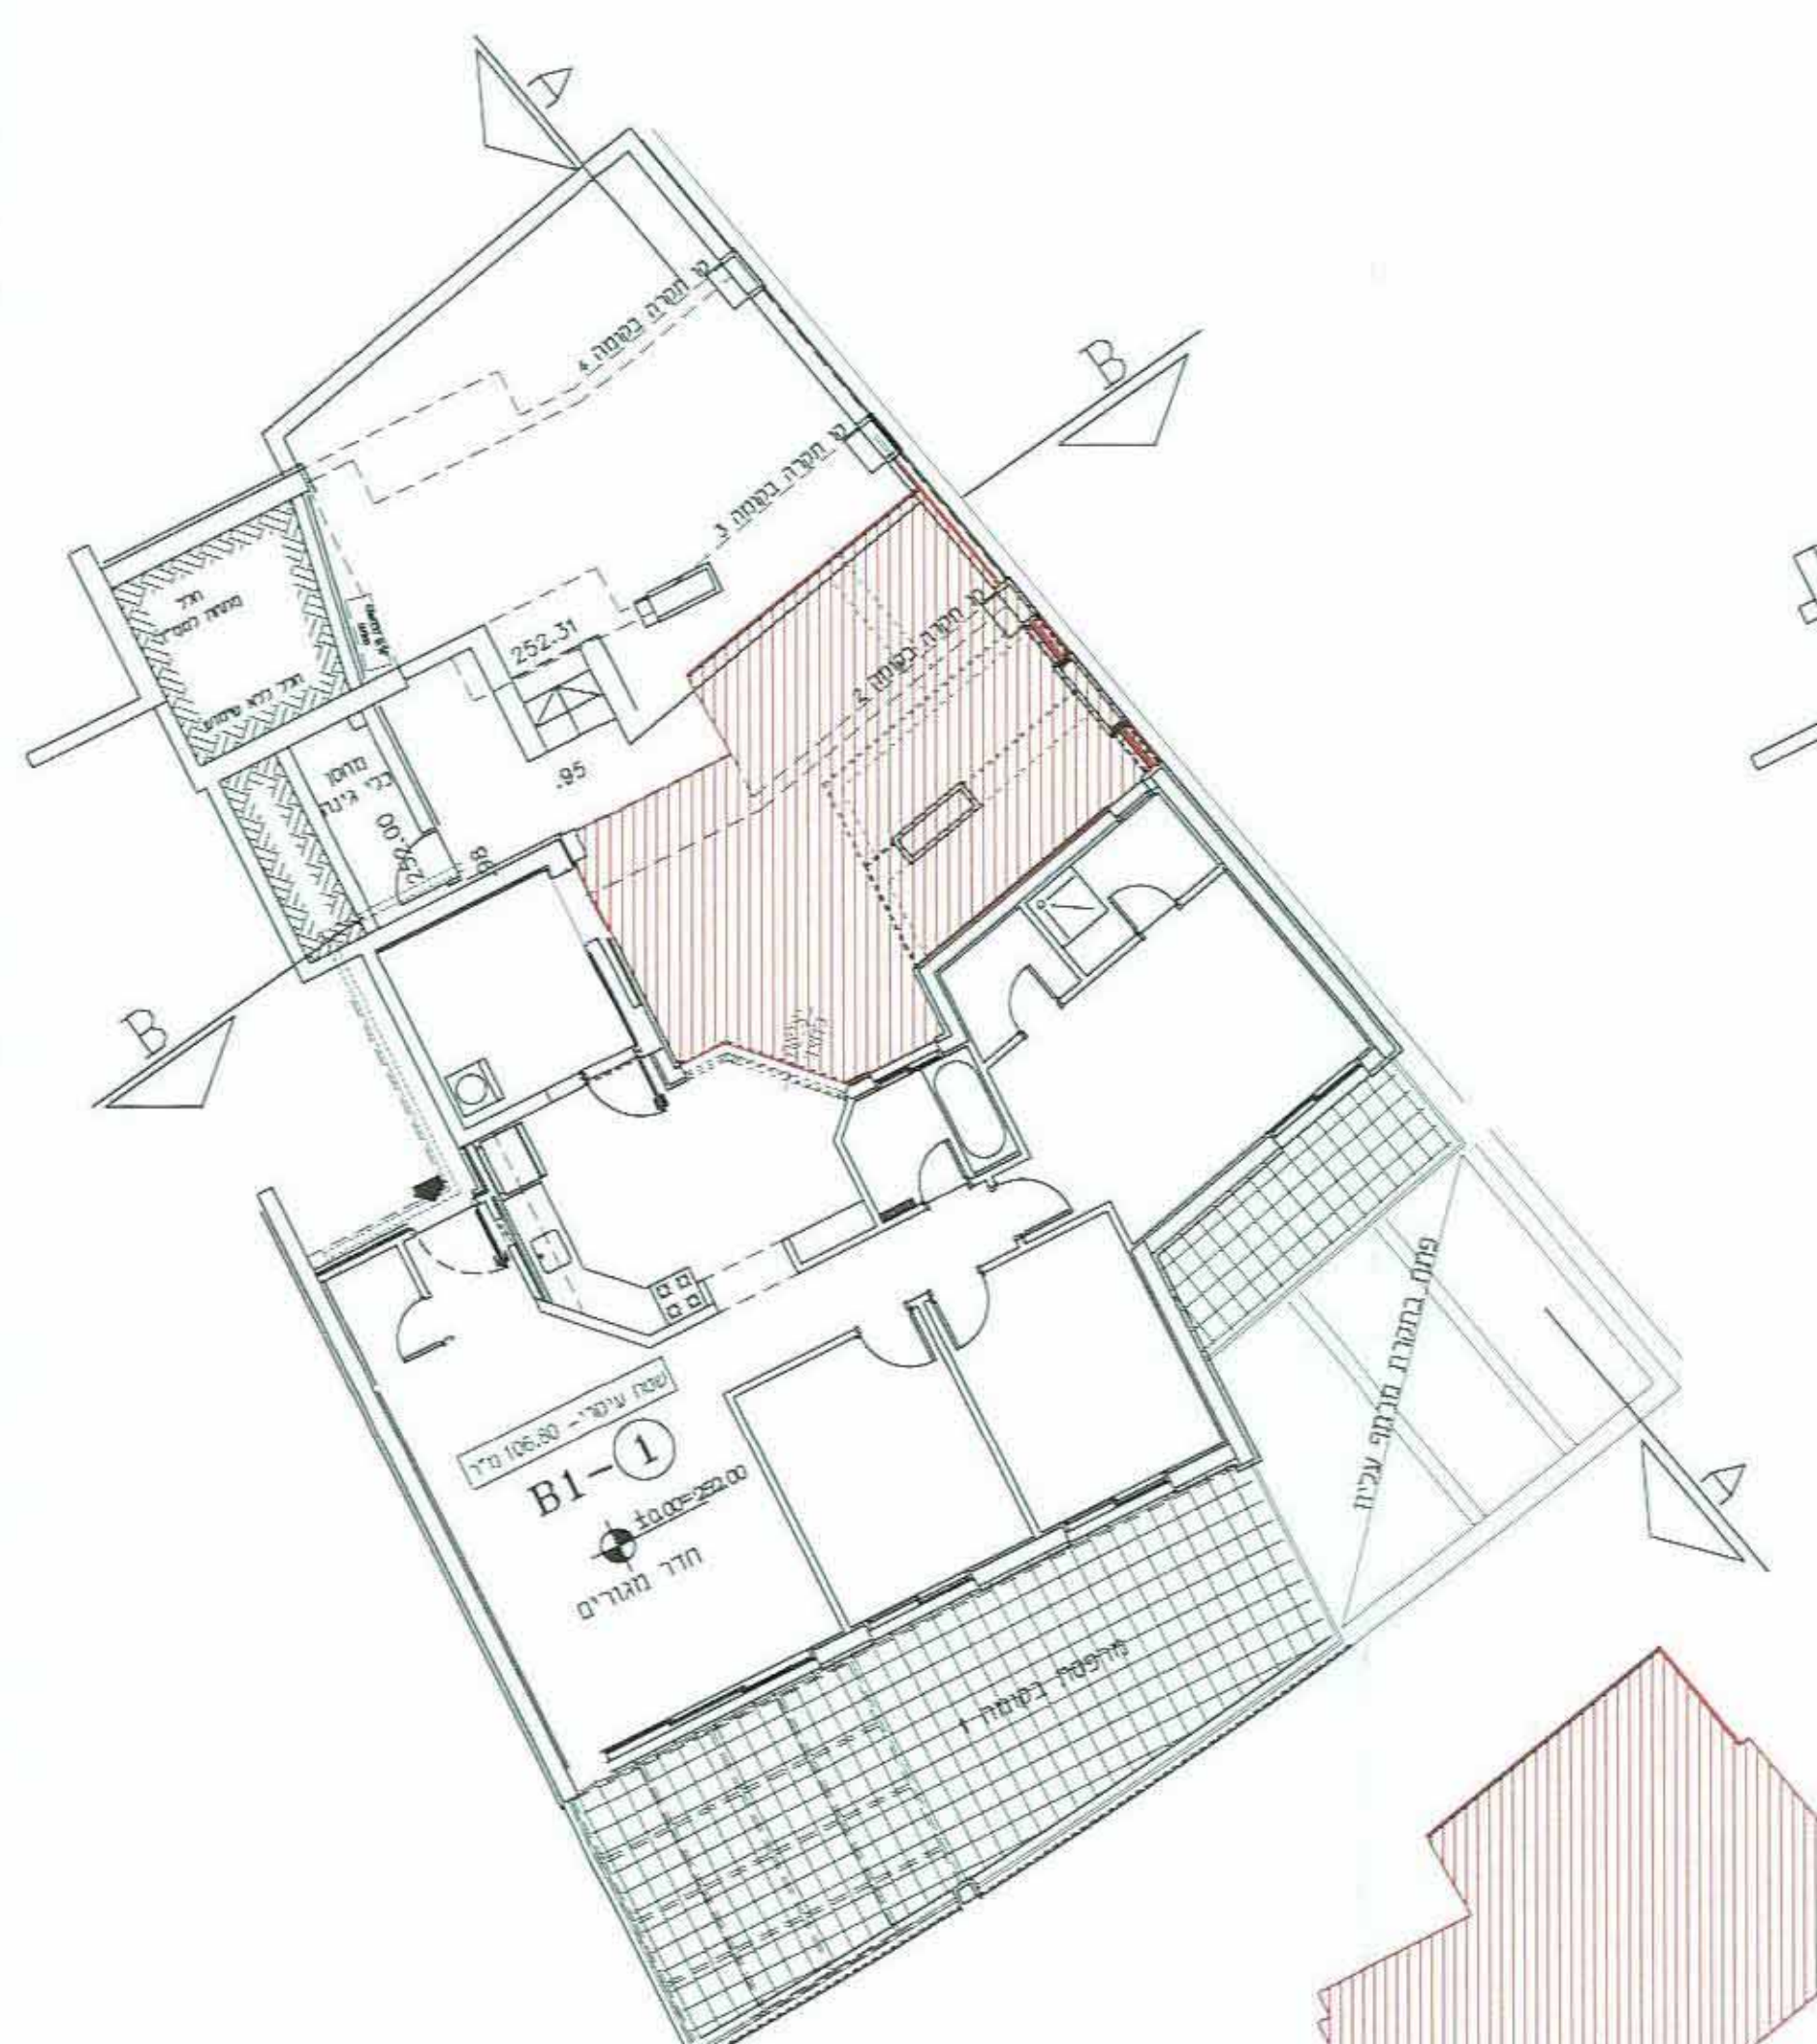

תכנית תוספת מוצעת קני"מ 1:100

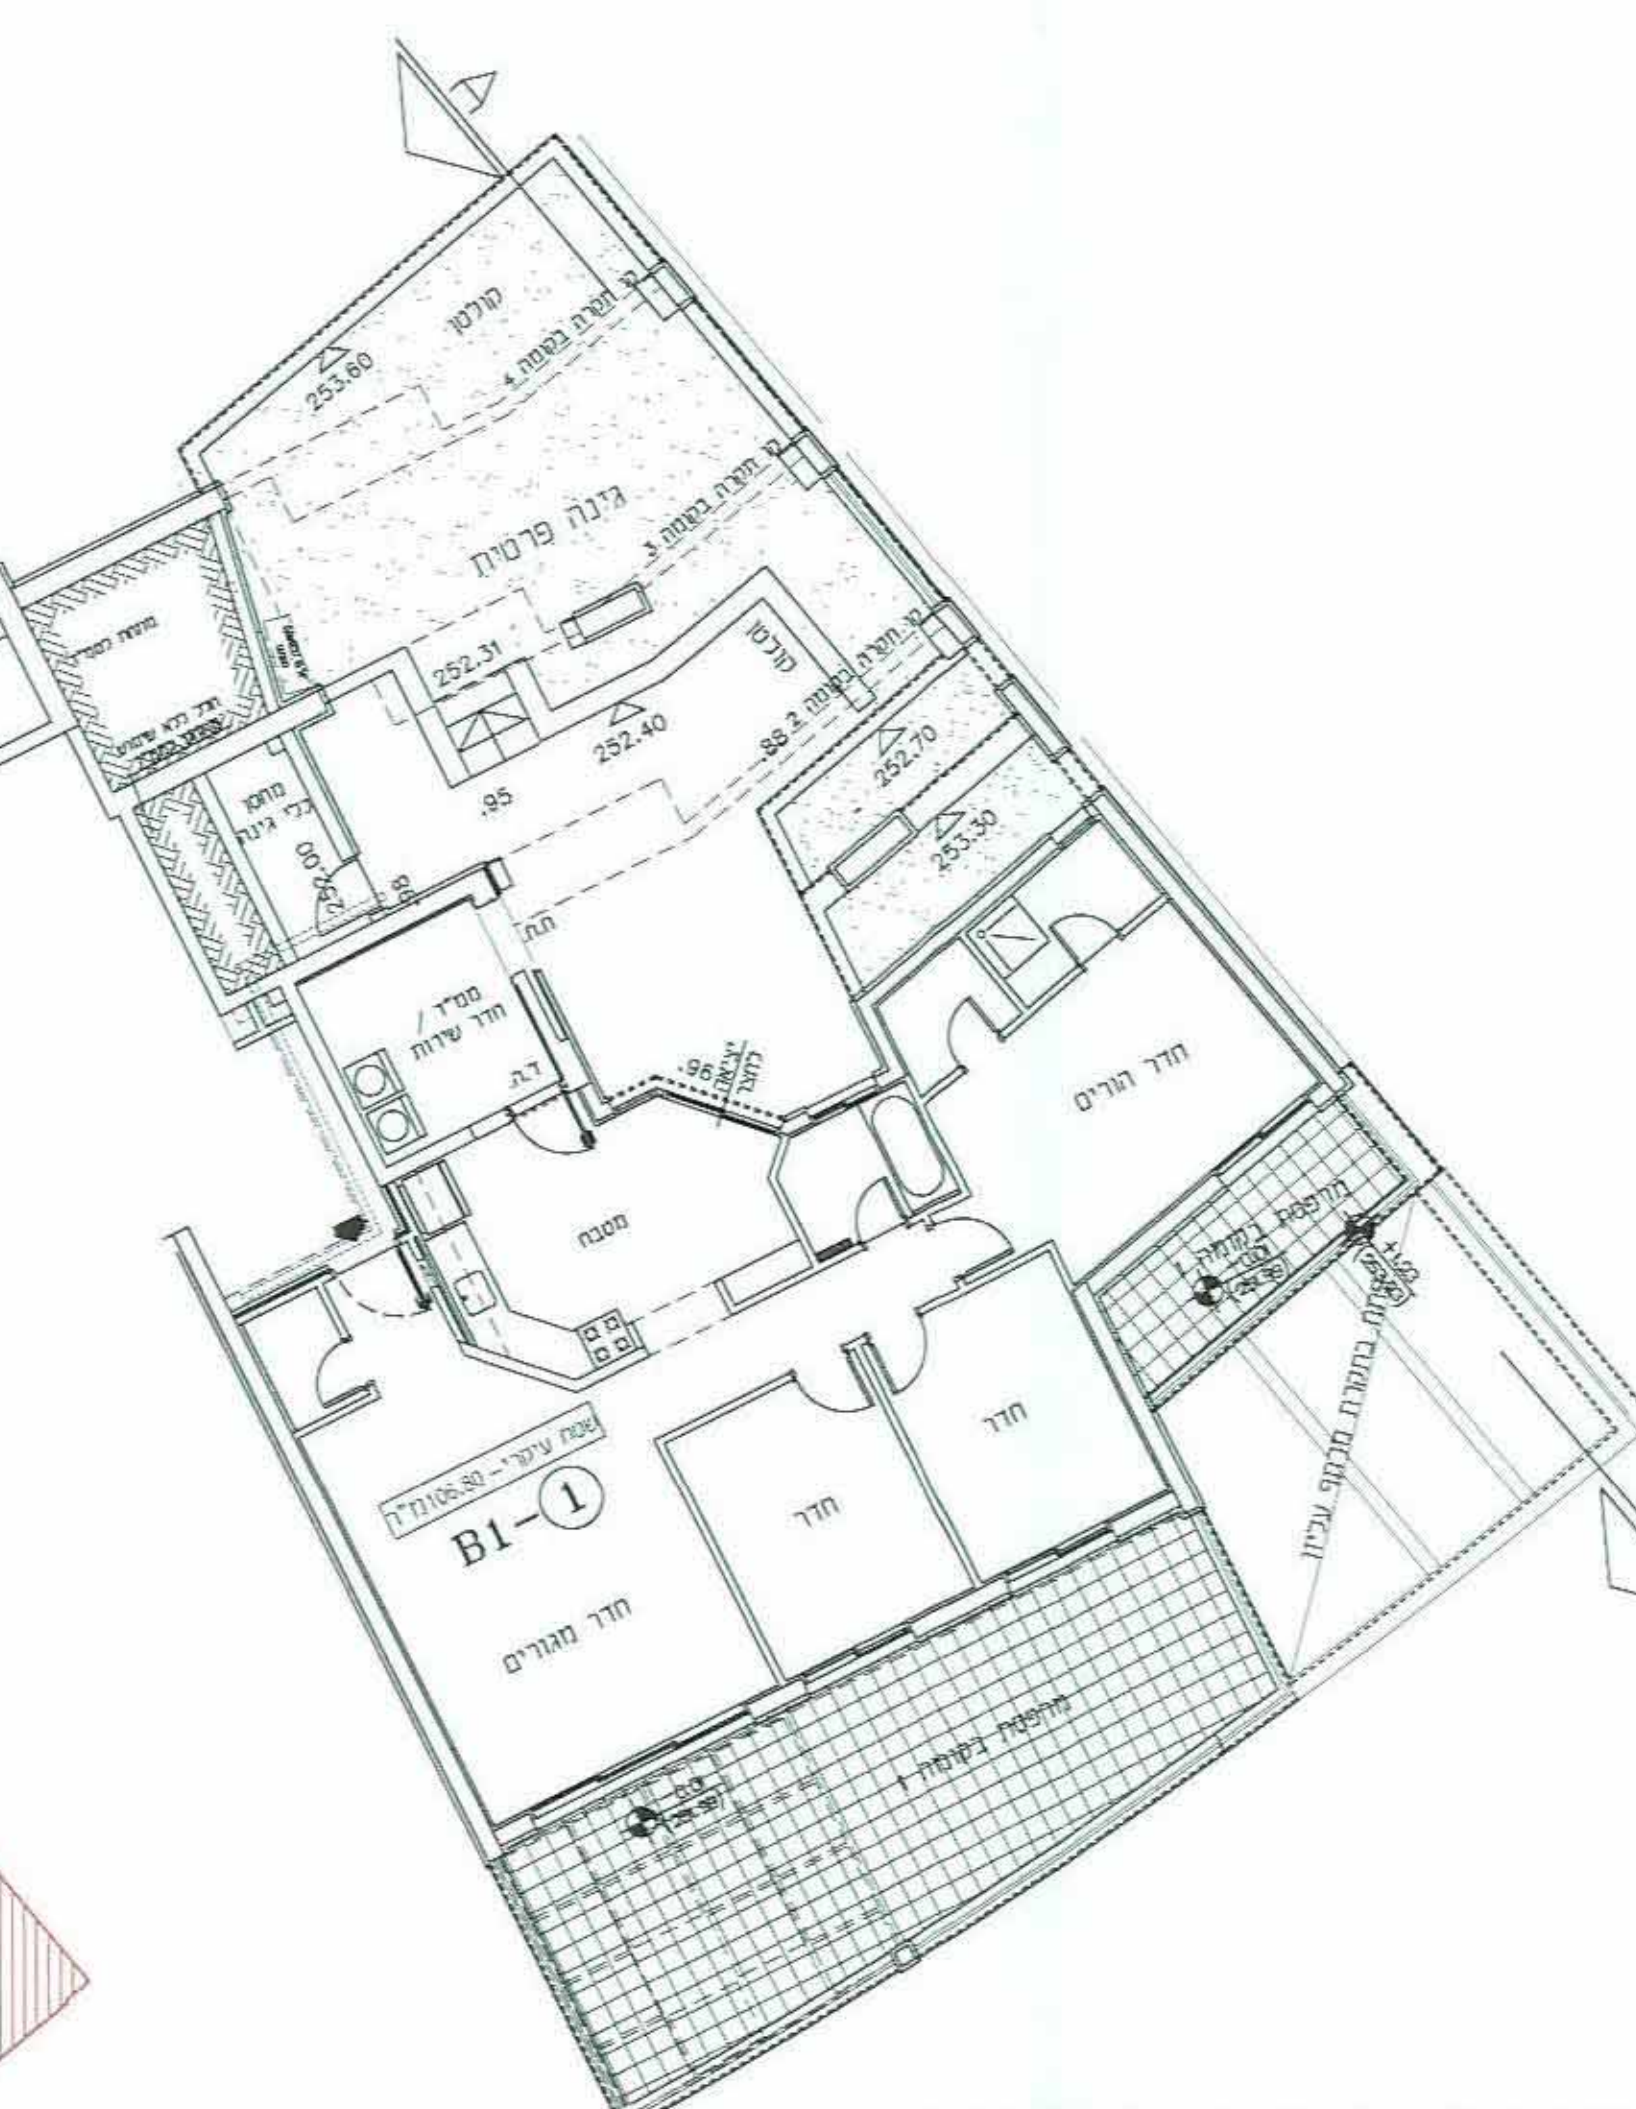

תכנית דירה קיימת קני"מ 1:100

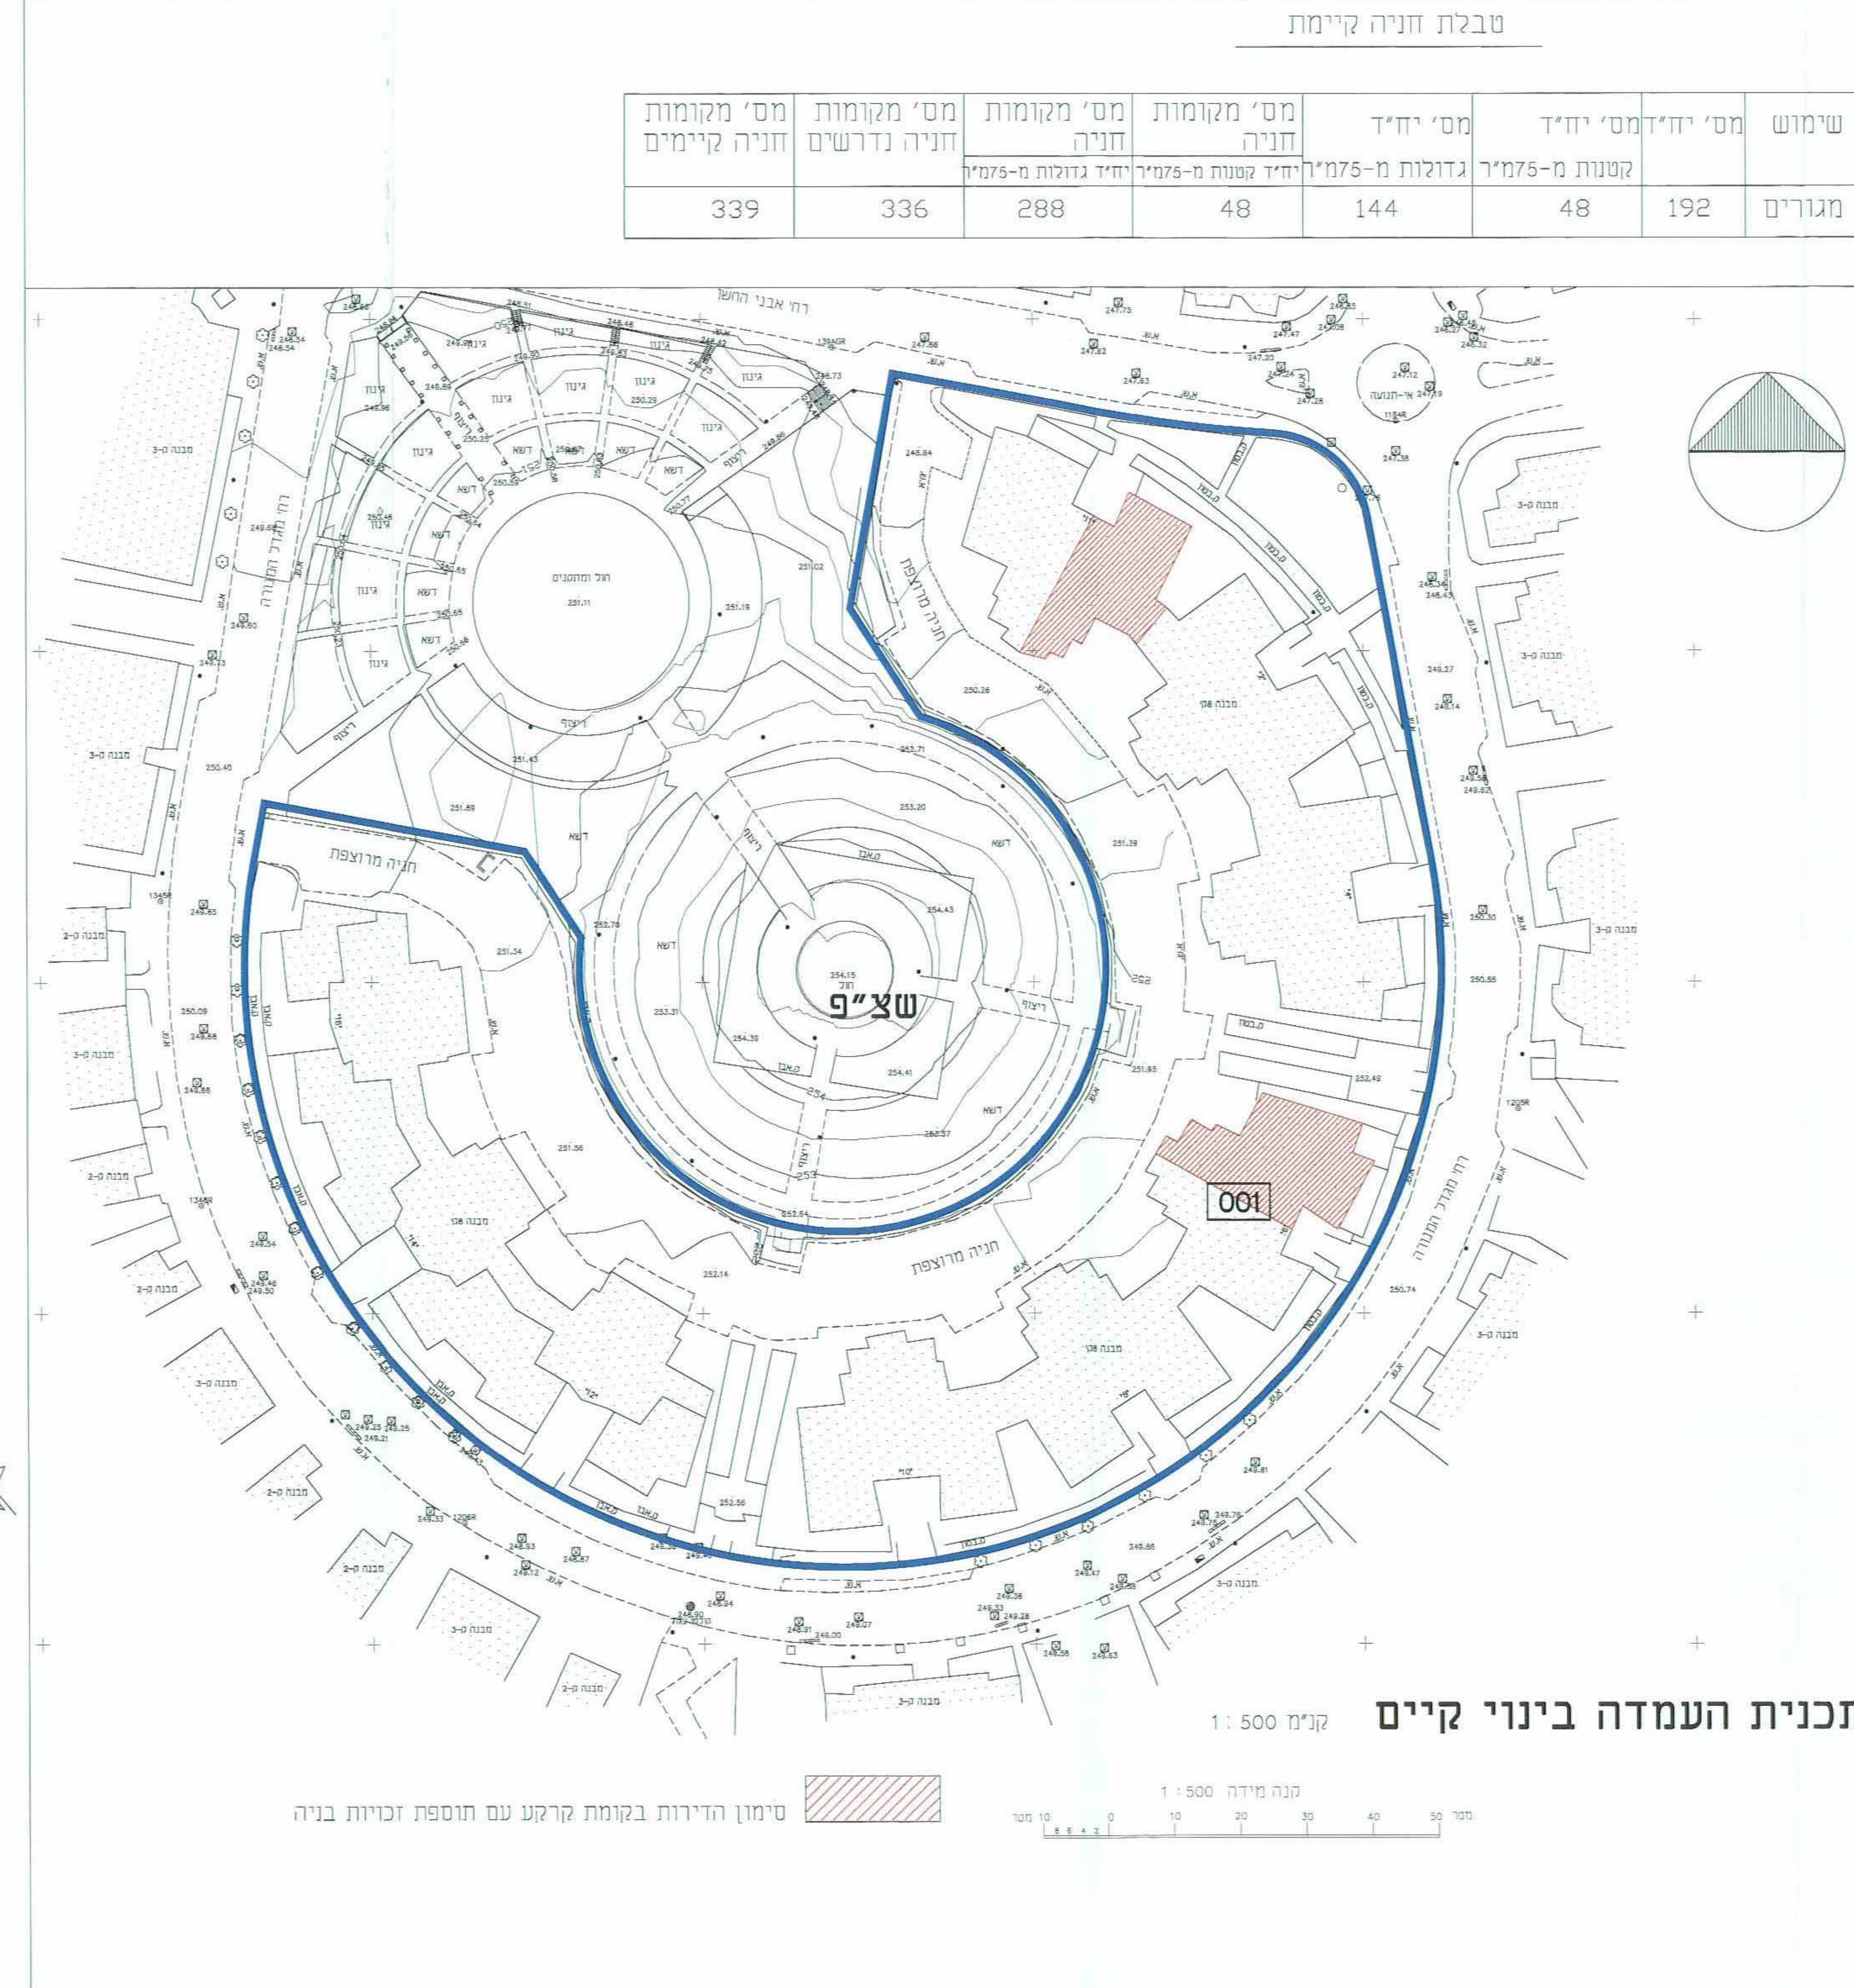

תכנית העמדה בינוי קיים קני"מ 1:500


תכנית מס' מד/12/3

תוספת זכויות בניה -
רח' אבני החרש 6/2, רח' אבני החרש 1/ו, מדיעין
22.11.2012

תכנית מפורטת

נספח בינוי

התכנית תואתרה בתוספת 1865
לחוק התכנון והבנייה: תכנית תוספת



שלב: מילוי תאים מחזקת תוספת: 1
תאריך: 21/10/2012

שמות וחתימות:

מניח התכנית	אורי דובוביץ (05997366)


