u01952/45

חתך לדרך מים בצפון החלקה
קנ"מ 1:50\500

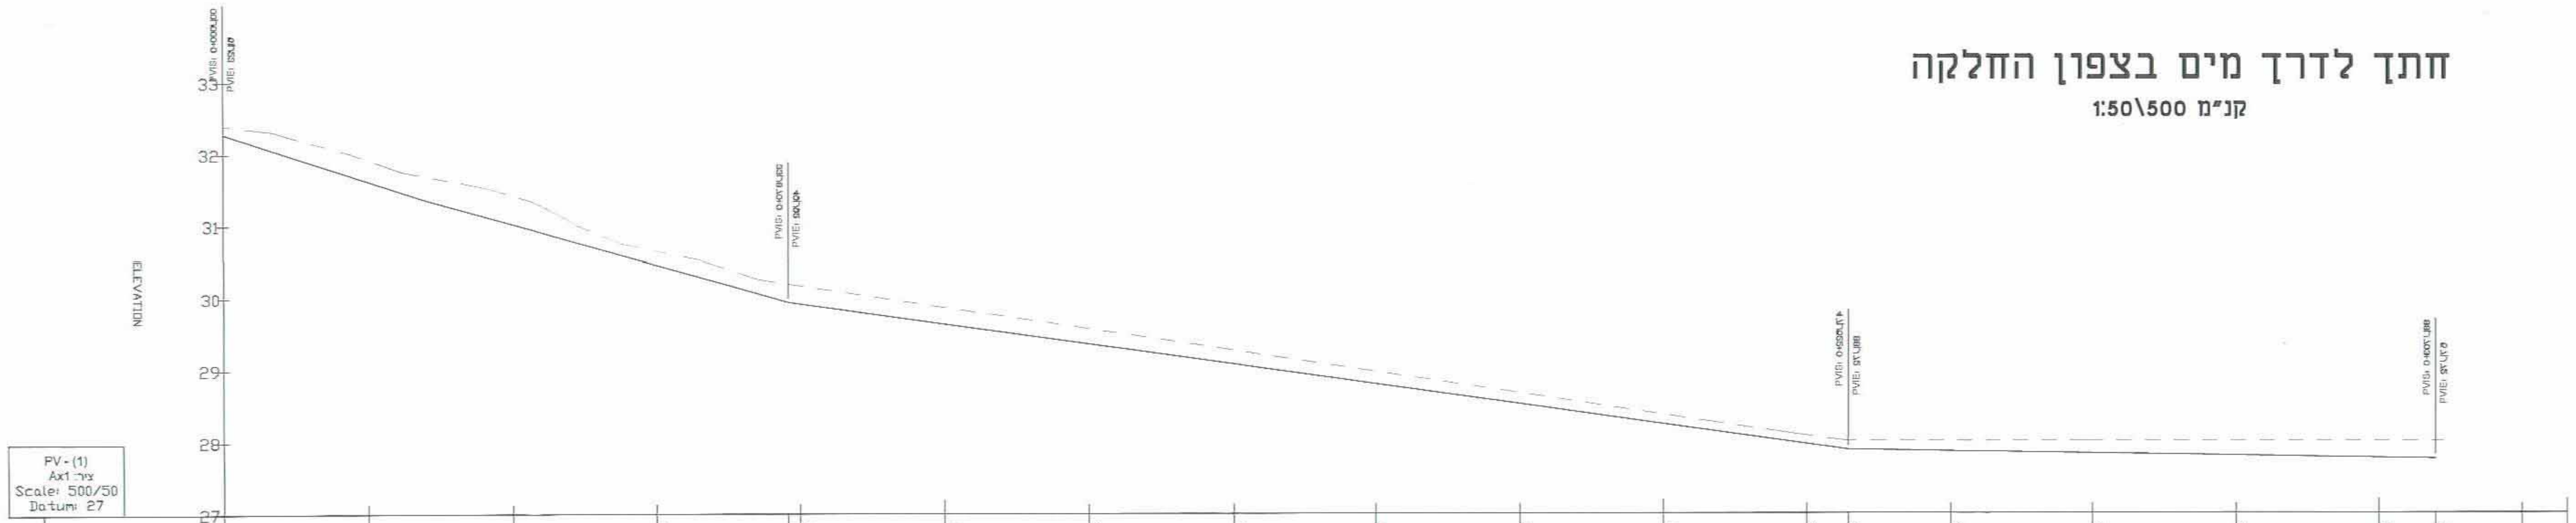

מס' חתך		1	2	3	4	5	6	7	8	9	10		11		12	13	14	15		16	
רום מתוכנן	32.38	31.58	31.02	30.46	29.94 29.92	29.64	29.36	29.08	28.80	28.52	28.24		27.96	27.88	27.86	27.83	27.79	27.76	27.75		
רום קיים	32.40	31.92	31.42	30.65	30.17	29.87	29.57	29.27	28.97	28.67	28.37		28.08		28.00	28.00	28.00	28.00			
שיפוע מתוכנן	L=78.33 i=-2.81%				L=147.41 i=-1.40%									L=82.14 i=-0.16%							
תוואי אופקי	326.31																				
מרחק סכומי		20.00	40.00	60.00	80.00	100.00	120.00	140.00	160.00	180.00	200.00	206.89	220.00		240.00	260.00	280.00	300.00	308.97	320.00	326.31

חתך לתעלת בטון ותעלת עפר בדרום החלקה
קנ"מ 1:50\500

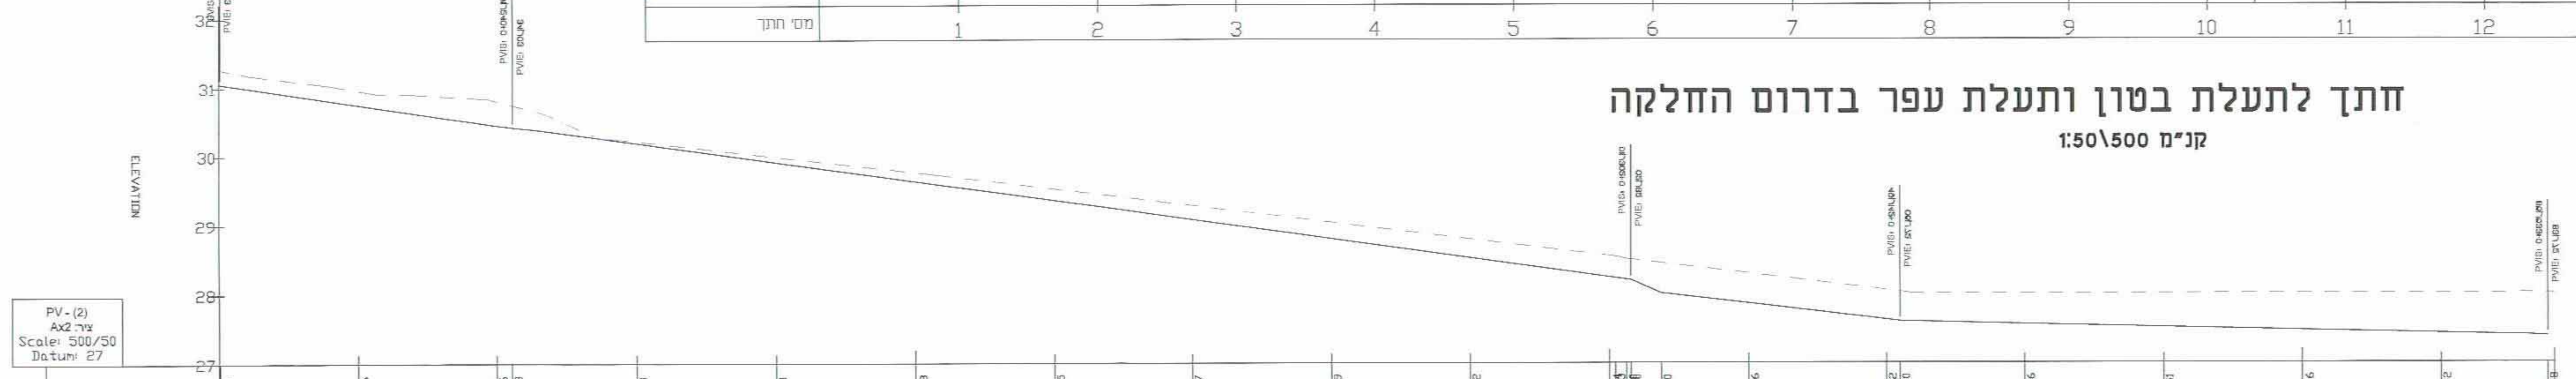

מס' חתך		1	2	3	4	5	6	7	8	9	10			11	12		13	14	15	16	
רום מתוכנן	31.06	30.76	30.46 30.43	30.18	29.91	29.63	29.35	29.07	28.79	28.52	[illegible]	[illegible]	28.00	27.86	27.62 27.60		27.56	27.51	27.46	27.42	27.38
רום קיים	31.27	30.95	30.82				29.52	29.27	29.03	28.79	[illegible]	28.50		28.29	28.04		28.00	28.00	28.00	28.00	28.00
שיפוע מתוכנן	L=42.05 i=-1.50%		L=160.90 i=-1.39%								L=4.36 i=-4.41%		L=34.49 i=-1.18%		L=93.64 i=-0.23%						
תוואי אופקי	200.83										1.65		134.08								
מרחק סכומי	102.81	20.00	40.00	60.00	80.00	100.00	120.00	140.00	160.00	180.00	200.00			220.00	240.00	243.50	260.00	280.00	300.00	320.00	

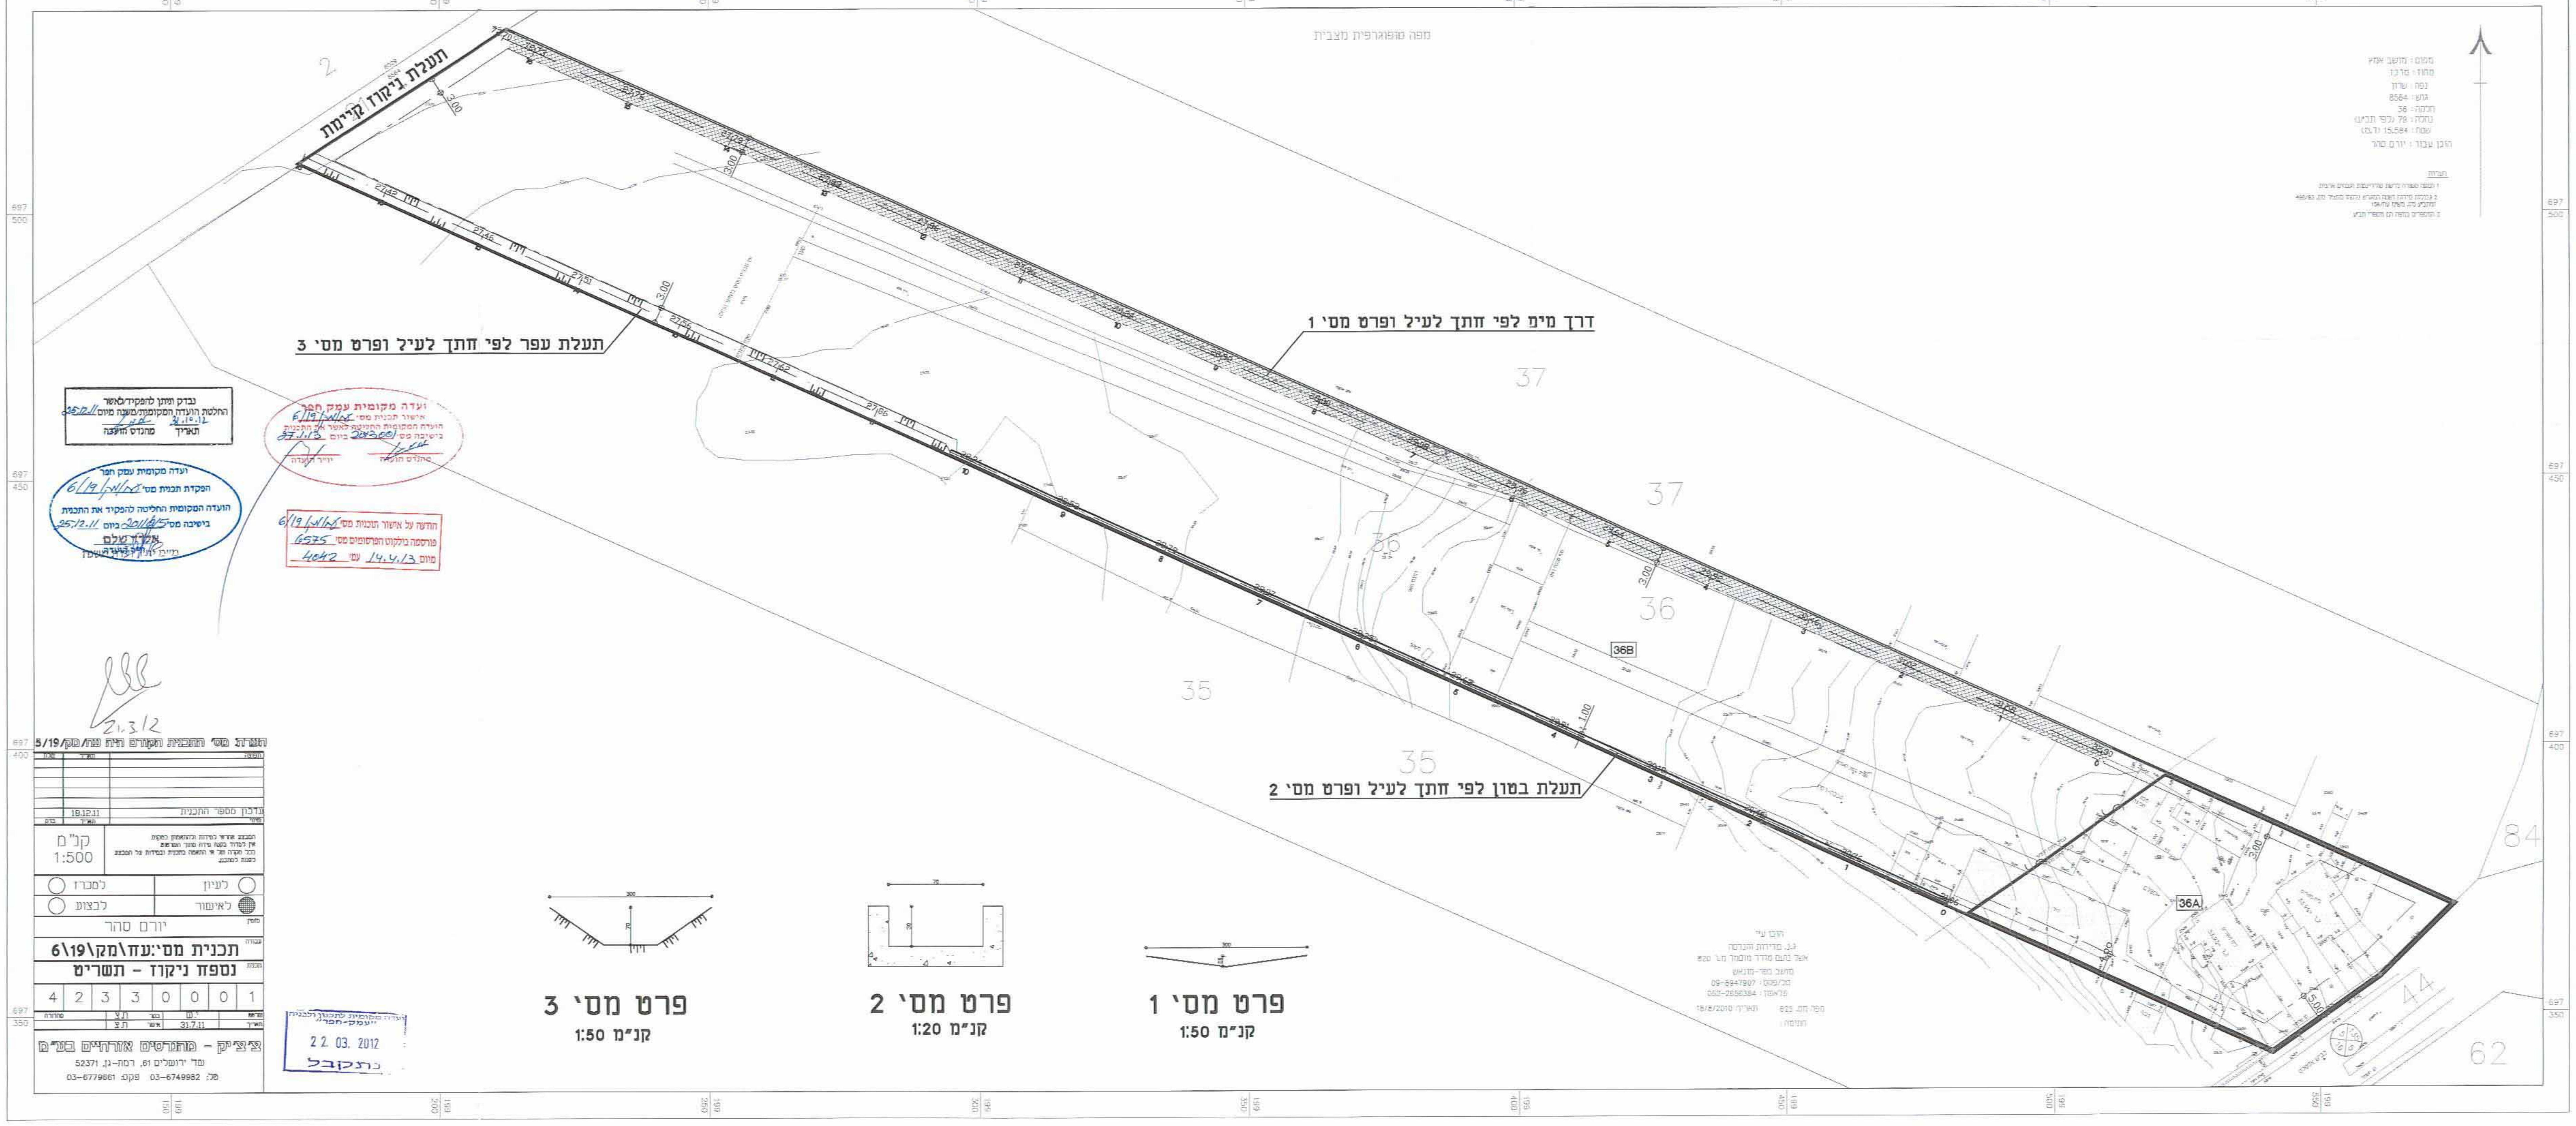

מקום: מושב אמץ
מחוז: מרכז
נפה: שרון
גוש: 8564
חלקה: 36
נחלה: 79 [illegible]
שטח: 15.584 (ד')
הוכן עבור: יורם סהר

הערות

הוכן ע"י
א.ג. מדידות והנדסה
אשר כהנא מודד מוסמך מ.ר. 829
מושב כפר-מונאש
טל/פקס: 09-8947907
פלאפון: 052-2658384
מס' תיק 829 תאריך 18/8/2010
חתימה:

נבדק ונתן להפקיד/לאשר
החלטת הועדה המקומית/משנה מיום 25.12.11
31.10.12
מהנדס הועדה תאריך

ועדה מקומית עמק חפר
הפקדת תכנית מס' עח/מק/6/19
הועדה המקומית החליטה להפקיד את התכנית
בישיבה מס' 2011/5 ביום 25.12.11

ועדה מקומית עמק חפר
אישור תכנית מס' עח/מק/6/19
הועדה המקומית החליטה לאשר את התכנית
בישיבה מס' 2013001 ביום 27.1.13
יו"ר הועדה מהנדס הועדה

הודעה על אישור תכנית מס' עח/מק/6/19
פורסמה בילקוט הפרסומים מס' 6575
מיום 14.4.13 עמ' 4042

21.3.12

הערה: מס' התכנית המקורי היה עח/מק/5/19

שינוי	תאריך	הערה
	18.12.11	עדכון מספר התכנית

קנ"מ 1:500

המבצע אחראי לבדיקת והתאמת המידות באתר. אין למדוד בקנה מידה מתוך התשריט. בכל מקרה של אי התאמה בתכנית ובמידות על המבצע לפנות למתכנן.

○ לעיון ○ למכרז
● לאישור ○ לביצוע

מזמין: יורם סהר

עבודה: תכנית מס':עח\מק\6\19

תכנית: נספח ניקוז - תשריט

4	2	3	3	0	0	0	1

תכנן		בדק	ת.צ	מהדורה
תאריך	31.7.11	אישר	ת.צ	

צ'צ'יק - מהנדסים אזרחיים בע"מ
דרך ירושלים 61, רמת-גן, 52371
טל: 03-6749982 פקס: 03-6779661

ועדה מקומית לתכנון ולבניה "עמק-חפר"
22. 03. 2012
נתקבל