

תכנית מסי כס\3\26\ט'י

נספח שימור עצים
תשריט סיווג עצים
בן גוריון 56, כפר סבא

משרד הפנים
 מחוז מרכז
 21.01.2013
 נתקבל
 ת"מ מס'

איחוד וחלוקה	סמכות ראשית	אופי התכנית
-	ועדה מחוזית	תכנית שניתן מכוחה להוציא היתרים

מחוז: מרכז
נפה: פתח תקוה
עיר: כפר-סבא
שטח התכנית: 0.7335 דונם
ק.מ. 1:250
מרחב תכנון מקומי - כפר סבא

חוק התכנון והבניה התשי"ב - 1965
 משרד הפנים - מחוז המרכז
 הוצעה תכנית החליטה ביום 25.9.11
 לאשר את התכנית

התכנית לא מקבעת טענה אישור חש
 התכנית מקבעת טענה אישור חש

14.03.2013
 חוק התכנון והבניה התשי"ב - 1965

נושים וחלקות בתכנית:

גוש	סוג הגוש	חלקות בשלטון	חלקי חלקות
6439	מוסדר		75

אשור'חתימות מוסדות התכנון:


בדק וניתן
 חתמת נוספה בהתאמה לעישה
 אדריכלות תכנון
 מתכנת מחוז מרכז

חוק התכנון והבניה התשי"ב - 1965
 מרחב תכנון מקומי כפר-סבא
 הועדה המקומית לתכנון ולבניה כפר-סבא
 בשיבת מטה מס' 675 מיום 18.9.11
 החליטה: לתמוך בענין הועדה המחוזית

שלב: מילוי תנאים למתן תוקף מהדורה: 1 תאריך: 26.2.2012

שמות וזחתימות:

יוזם התכנית	שם: אהרון רוני חפץ כתובת: בן גוריון 56 כפר סבא טלפון: 052-8795221-8	חתימה:	דוא"ר: adiel@yahoo.com
מגיש התכנית	שם: אהרון רוני חפץ כתובת: בן גוריון 56 כפר סבא טלפון: 052-8795221	חתימה:	דוא"ר: adiel@yahoo.com
בעל הזכויות בקרקע	שם: אהרון רוני חפץ כתובת: בן גוריון 56 כפר סבא טלפון: 052-8795221	חתימה:	דוא"ר: adiel@yahoo.com
בעל הזכויות בקרקע	שם: בתיה חפץ כתובת: בן גוריון 56 כפר סבא טלפון: 052-8795221	חתימה:	דוא"ר: adiel@yahoo.com
בעל הזכויות בקרקע	שם: עיריית כפר סבא כתובת: ויצמן 72 כפר סבא טלפון: 09-4649177	חתימה:	דוא"ר: adiel@yahoo.com
עורך התכנית	שם: אילת עומר כתובת: רח' כ"א 3 ת"א טלפון: 03-7441345 דוא"ר: omer@omer-arch.co.il	חתימה:	חתימה:
מודד	שם: מסארה זוטאם כתובת: טייבה משולש 40400 טלפון: 09-7990140 תאריך עדכון מדידת התשריט: 16.12.12	חתימה:	חתימה:

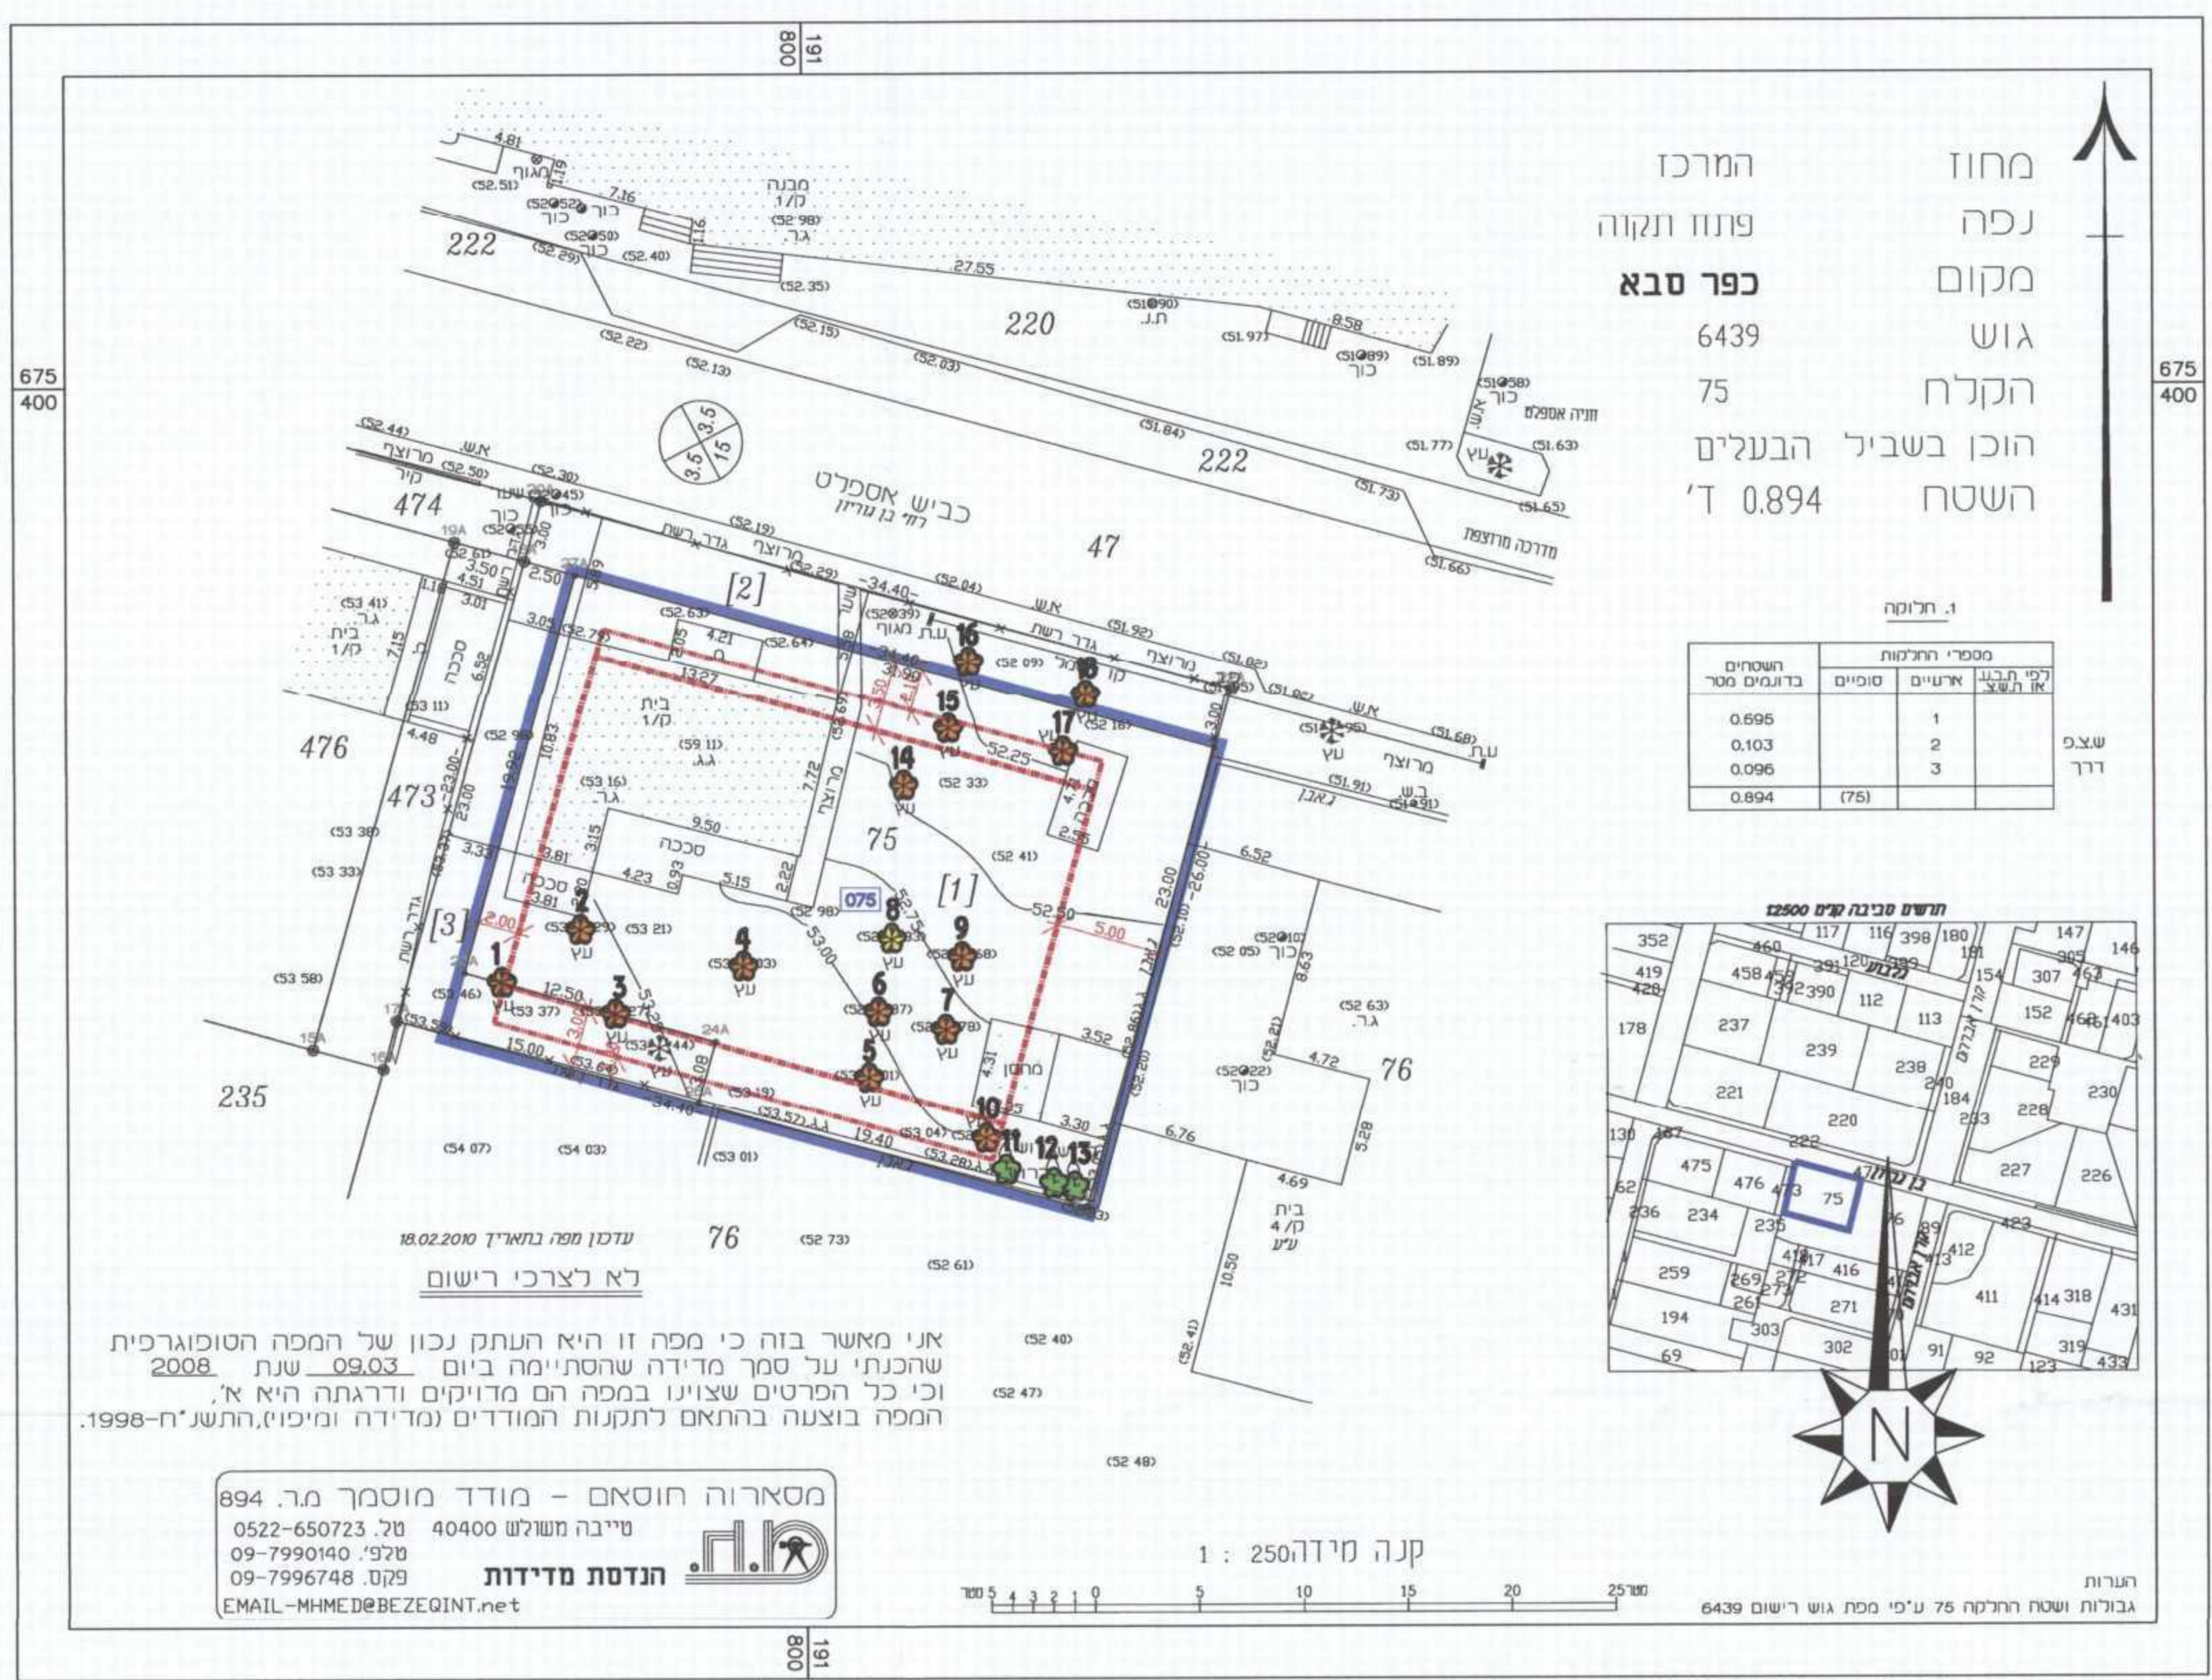

- מקרא מצב מוצע:
- גבול תכנית
- גבול גוש ומספרו
- גבול חלקה ומספרה
- גבול חא שטח ומספרו
- קו בנין
- קו בנין עליו
- מספר הדרך
- קו בנין
- רוחב הדרך
- מס' העץ
- עץ לעקירה
- עץ להעתקה
- עץ לשימור

מצב מוצע תחום תכולת הנספח 1:250

מס' העץ	מין העץ	קוטר הגזע (ס"מ)	מצב העץ	סיווג מבוקש	מיקום העץ ביחס לתכנית	מאפיינים והערות
1	מקדמיה	17	תקין	להעתקה	מגורים ד'	
2	הדר	15/10	תקין	להעתקה	מגורים ד'	
3	מקדמיה	13	תקין	להעתקה	מגורים ד'	
4	הדר		תקין	להעתקה	מגורים ד'	אין קוטר 10
5	הדר	14/13	תקין	להעתקה	מגורים ד'	
6	הדר	23	תקין	להעתקה	מגורים ד'	
7	הדר	16/11	תקין	להעתקה	מגורים ד'	
8	הדר	17	ריקבון בגזע	לעקירה	מגורים ד'	ריקבון בגזע
9	הדר	13/14	תקין	להעתקה	מגורים ד'	
10	הדר		תקין	להעתקה	מגורים ד'	אין קוטר 10
11	ברוש	31	תקין	לשימור	מגורים ד'	
12	ברוש	27	תקין	לשימור	מגורים ד'	
13	ברוש	38	תקין	לשימור	מגורים ד'	
14	הדר		תקין	להעתקה	מגורים ד'	אין קוטר 10
15	הדר		תקין	להעתקה	מגורים ד'	אין קוטר 10
16	הדר		תקין	להעתקה	מגורים ד'	אין קוטר 10
17	הדר	10	תקין	להעתקה	מגורים ד'	
18	הדר	10	תקין	להעתקה	מגורים ד'	

מסארה זוטאם - מודד מוסמך מר. 894
 טייבה משולש 40400 סל. 0522-650723
 09-7990140 :טלפון
 09-7996748 :פקס
 EMAIL-MHMEDEBEZEQINT.net

הנדסת מדידות