

עיריית נתניה
משרד המבנה
ת.ד. 1014
10.02.2013
419565/1

תכנית מסי נת\401\101\א-80

מגורים - רחוב הרדוף
תכנית מפורטת

משרד המבנה
ת.ד. 1014
10.02.2013
נתקבל
תיק מס' 419565/1

נספח בינוי

איחוד וחלוקה	סמכות ראשית	אופי התכנית
	ועדה מקומית	תכנית שניתן מכוחה להוציא התרים

מחוז : מרכז
מרחב תכנון מקומי : נתניה
רשות מקומית : נתניה
שטח התכנית : 0.653 דונם
קנה מידה : 1 : 250


גושים וחלקות בתכנית:

גוש	שטח הגוש	חלקות בשלמותן	חלקי חלקות
8276	מוסדר	80	97

חוקות מוסד התכנון :

חוק התכנון והבניה תשכ"ה - 1965

שלב: מילוי תנאים לנתן תוקף מהדורה : 1 תאריך : 08.01.2013

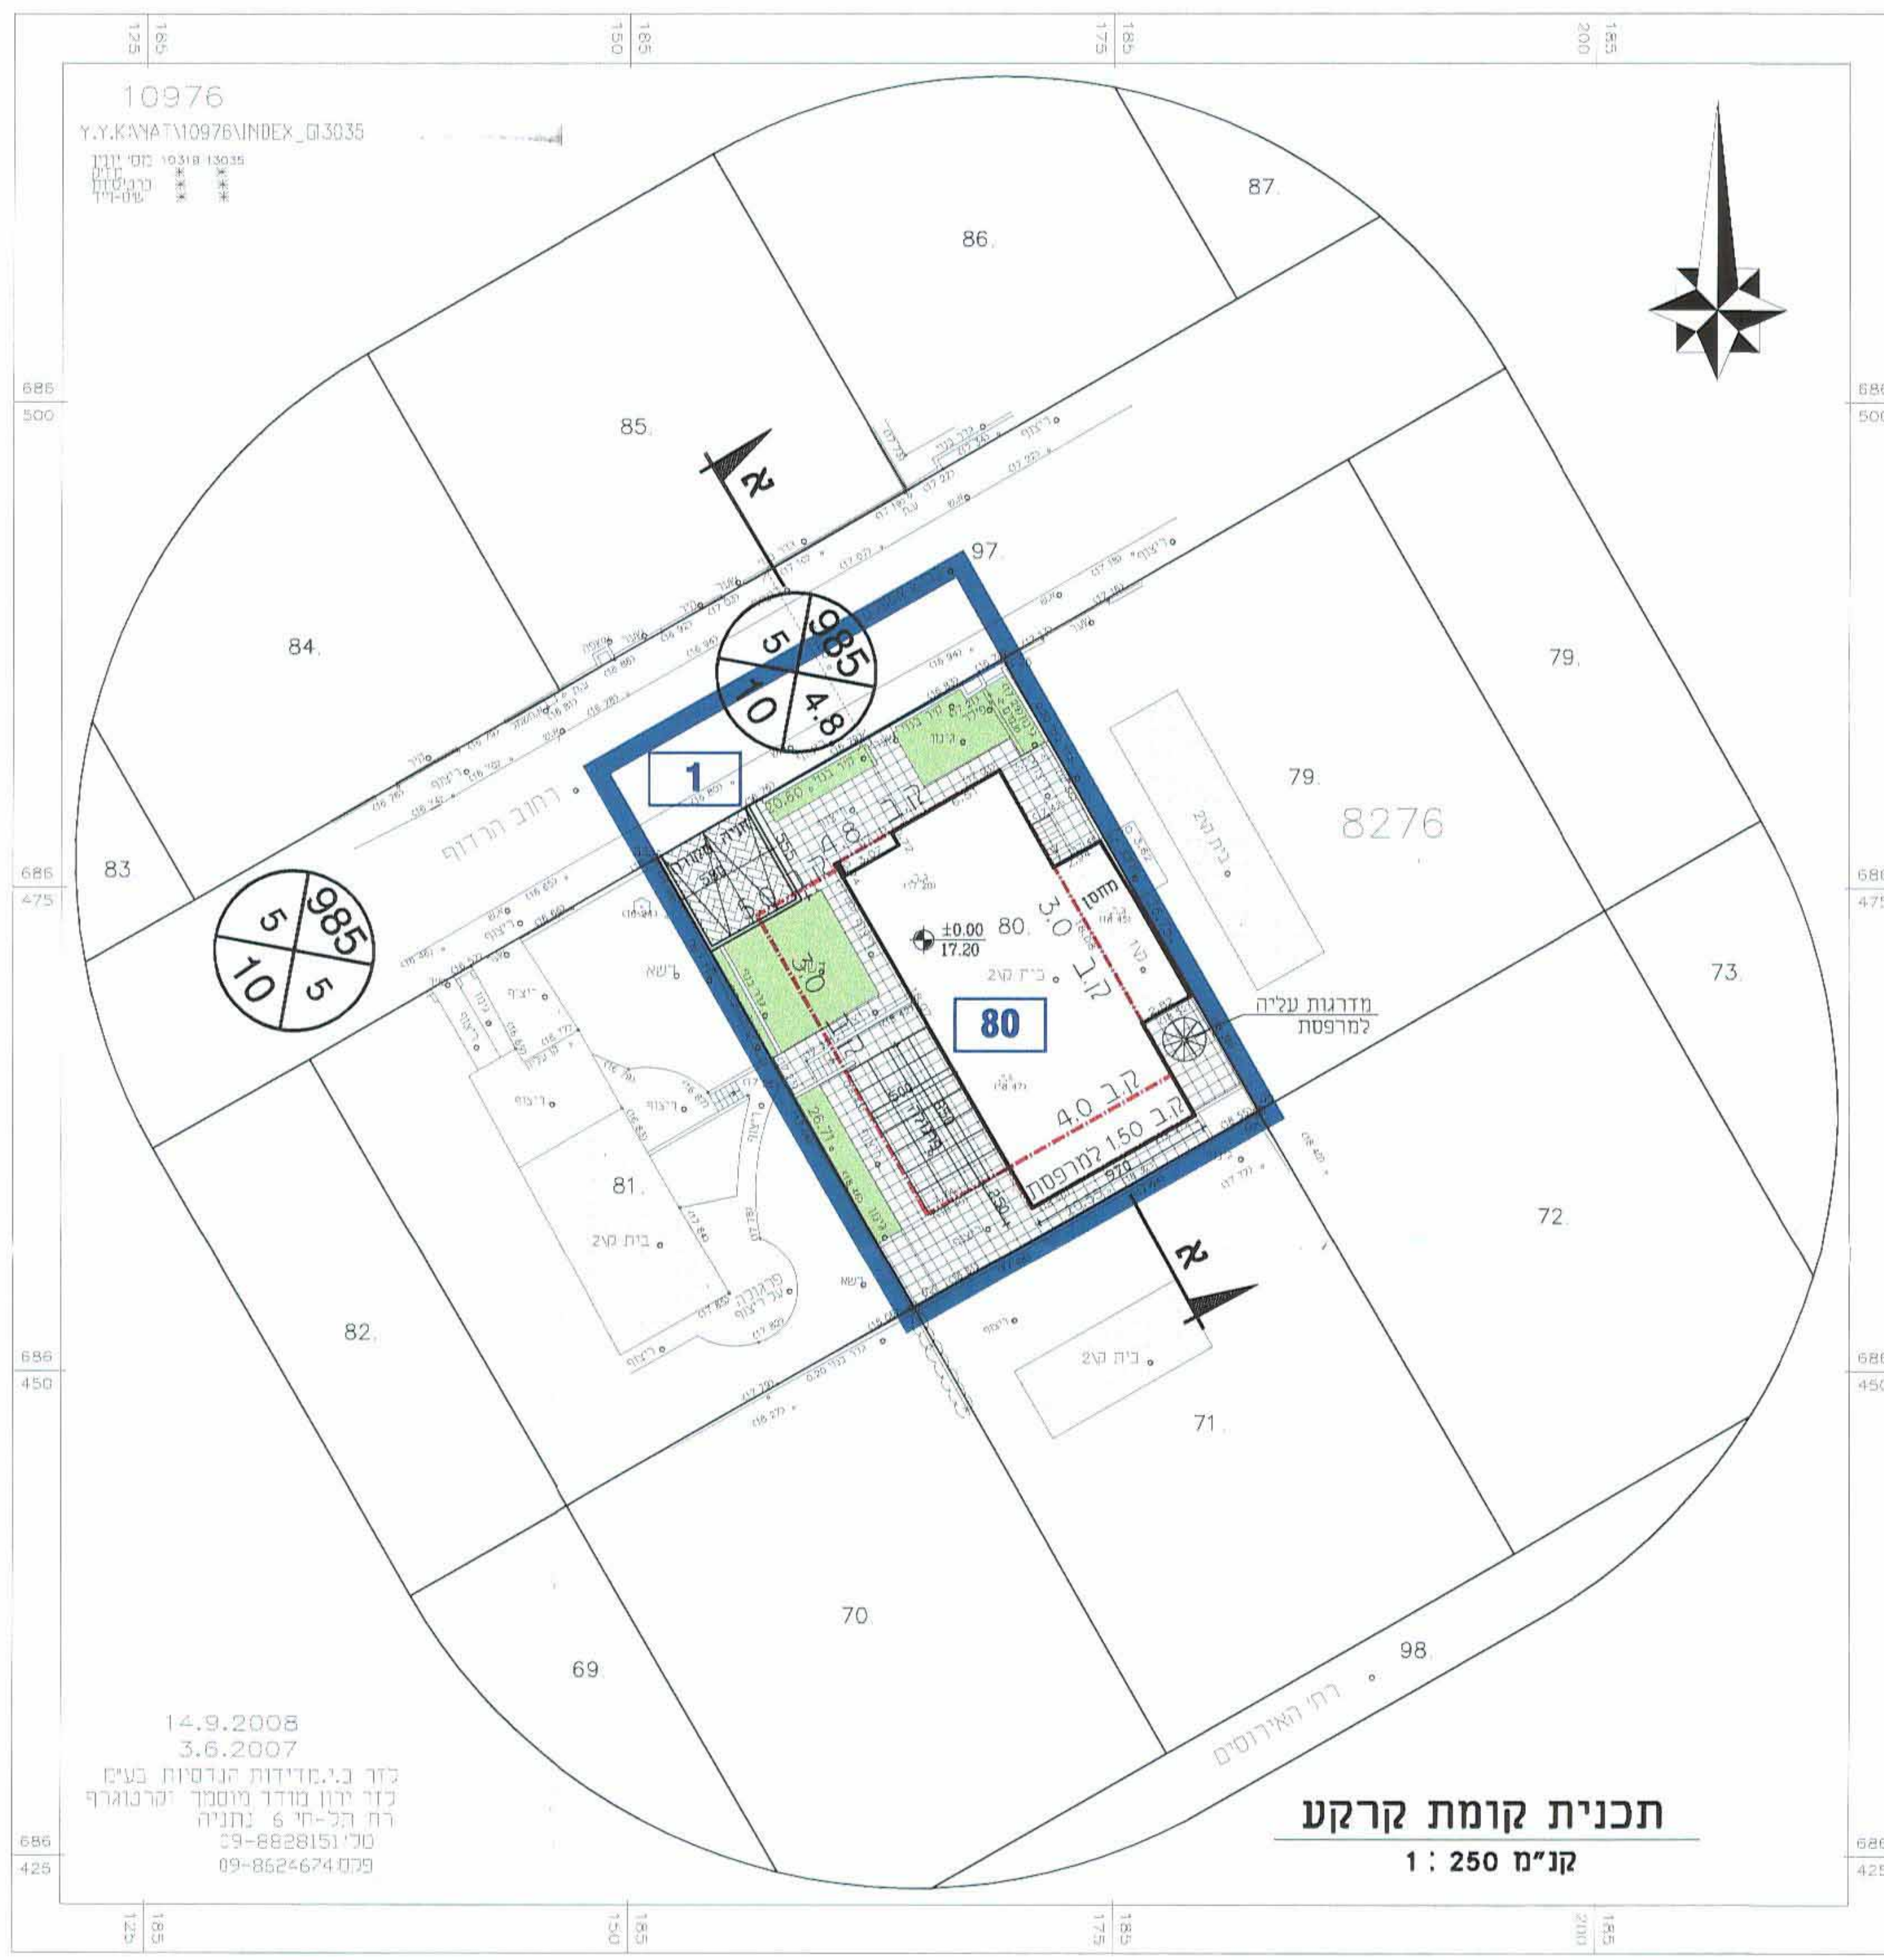


מקרא

- גבול התכנית
- קו בנין
- גבול תא שטח ומספר
- מספר הדרך
- קו בניין
- רחוב הדרך

תכנית קומת קרקע קני"מ 1 : 250

14.9.2008
3.6.2007
טל' 09-8828151
פקס' 09-8624674

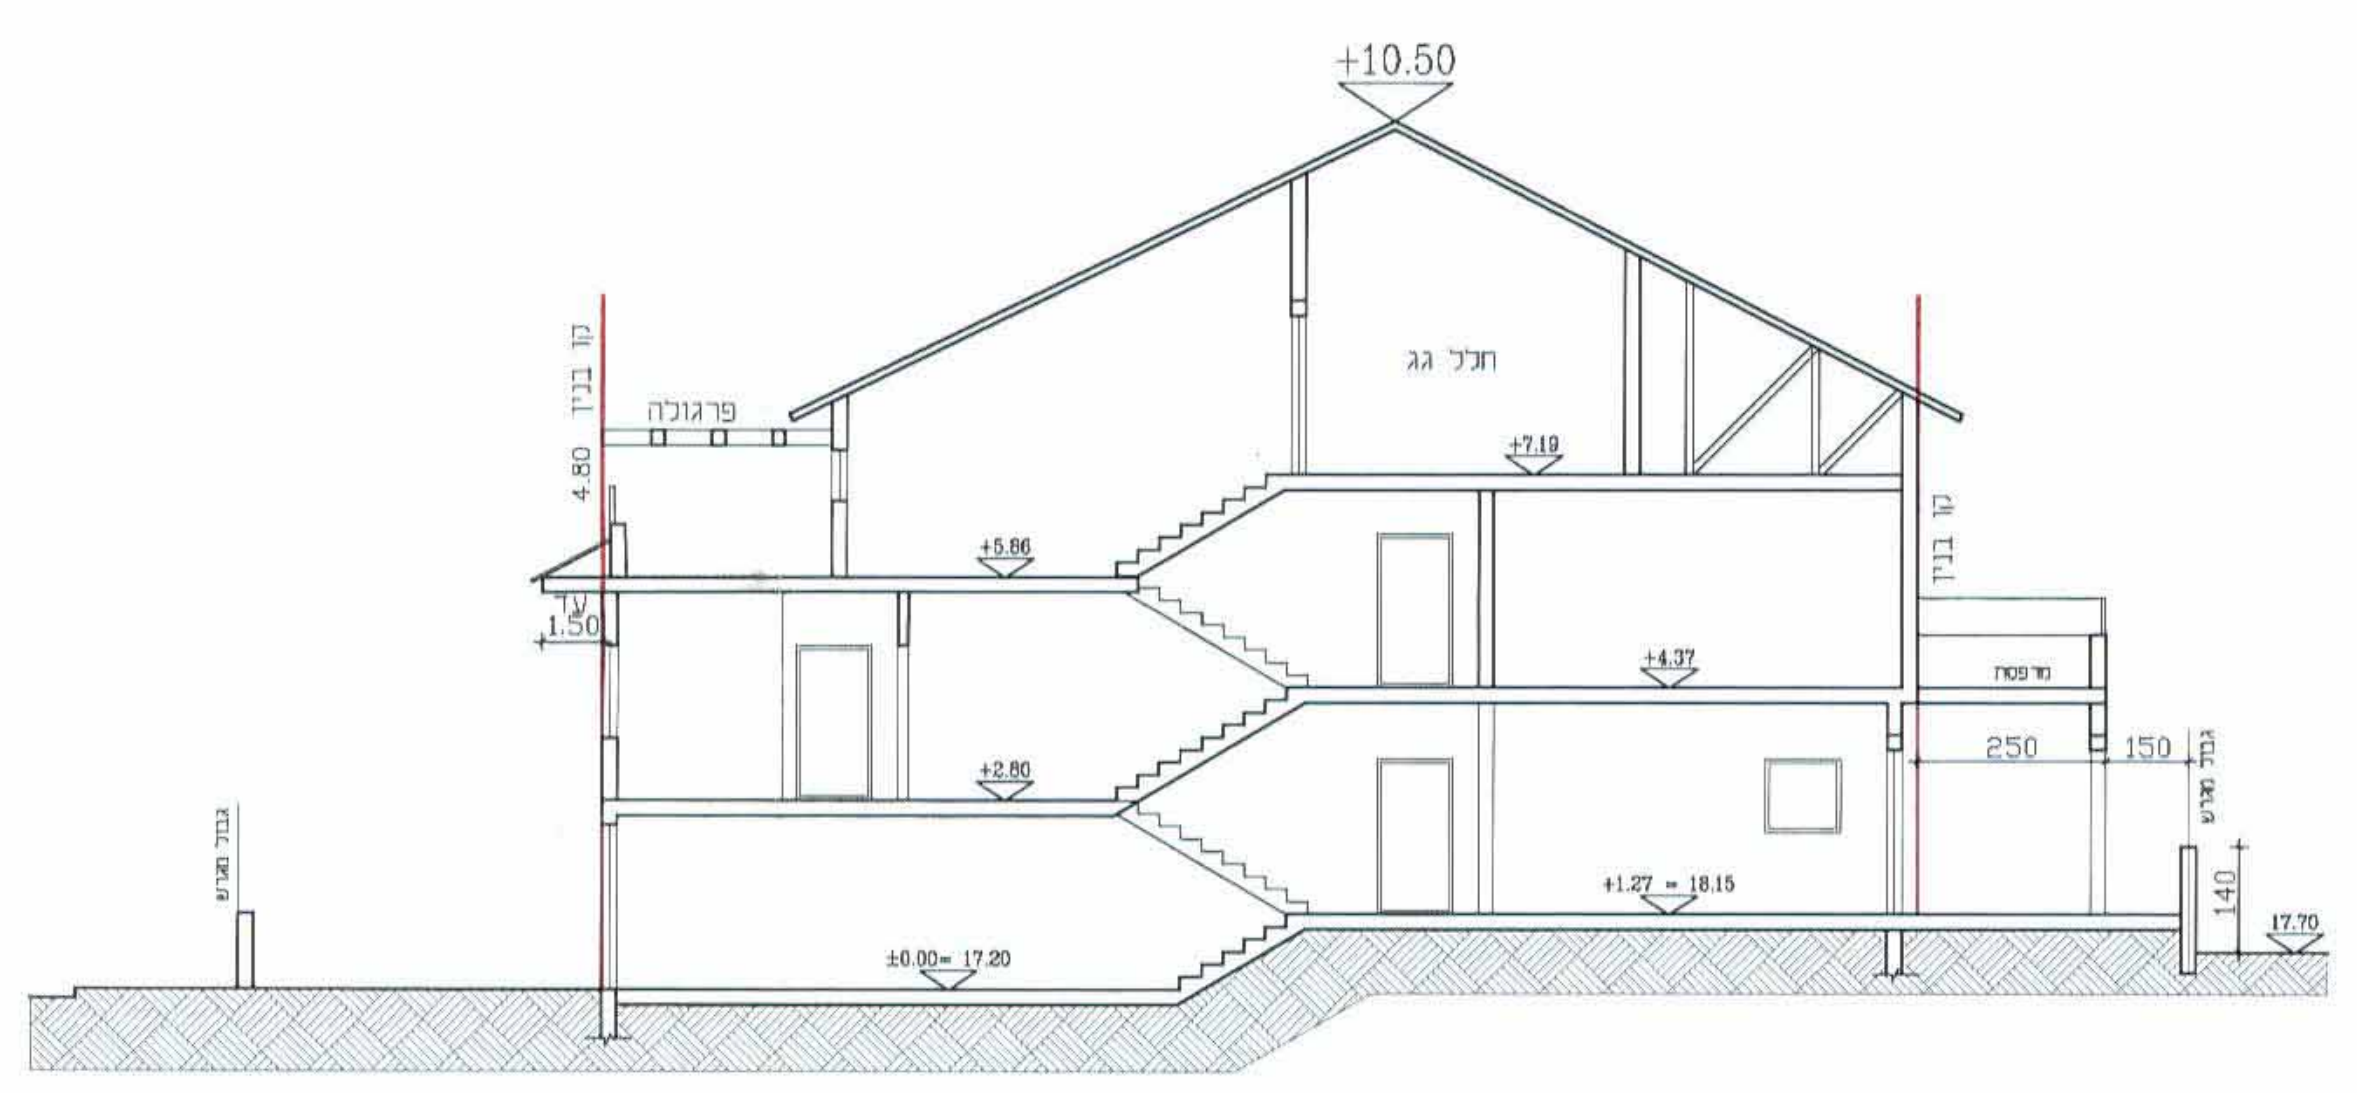

חתך א - א קני"מ 1 : 250

טבלת מאזן חניה

מגורים מעל 120 מ"ר	יחס חניות	מס' חניות נדרש	מס' חניות בפועל
1	1 : 2	2	2

שמות וחתימות :

יוזם התכנית	רונן אשור עו"ד ASHUR RONEN, Adv מ.ר. 15193	הנדסת קונסטרוקציה לאורך ת.ד. : 313744921 י"פ כ"ד לעו"ד רונן אשור	רחוב הרדוף 9 נתניה	054-7358024
מגיש התכנית	רונן אשור עו"ד ASHUR RONEN, Adv מ.ר. 15193	הנדסת קונסטרוקציה לאורך ת.ד. : 313744921 י"פ כ"ד לעו"ד רונן אשור	רחוב הרדוף 9 נתניה	054-7358024
בעל הזכויות בקרקע	מדינת ישראל	חוקרים : קורן קיימת לישראל		
עורך התכנית	רונן אשור עו"ד ASHUR RONEN, Adv מ.ר. 15193	הנדסת קונסטרוקציה לאורך ת.ד. : 313744921 י"פ כ"ד לעו"ד רונן אשור	רחוב הרדוף 9 נתניה	054-7358024
עורך התכנית	נגל טייץ זין הנדסאות אדריכלות	גבי שמואל - דן ויטוראב אדריכלים מס' רישון 22284 ת.ד. 094522999	רחוב איששקין 40 נתניה ת.ד. 8816 אודות ק. ספיר נתניה	09-8820022 09-8855059
מודד	רון ירון מודד מוסד קרטוגרף בע"מ רח' תל חי 6 נתניה	09-8624674	09-8828151	