

# תכנית מס' עח\מק\141\12 תחנת תדלוק ביתן אהרון

נספח אי- נספח תנועה ובינוי- מנחה

**סוג התוכנית:** סוג איחוד וחלוקה  
**סוג איחוד וחלוקה:** איחוד וחלוקה בהסכמת כל הבעלים בכל תחום התוכנית  
**מסכת ראשית:** מקומית  
**תוכנית שמכוחה להוציא היתרים או הרשות:** מקומית  
**מחוז:** מרכז  
**מרחב תכנון מקומי:** מ.א. עמק חפר  
**רשות מקומית:** מ.א. עמק חפר  
**שטח התכנית:** 5,966  
**קנה מידה:** 1:500

**גושים וחלקות בתכנית:**

גוש	סוג תחום	חלקות בשלטון	חלקי חלוקה
8315	תמורה	301	301
שם המודד: חץ הצפון			
תאריך: 14/09/2010			
מספר תעודת מס' מ' 513827034			

**שלב:** מל"י תנאים להפקדה מהדורה: 1  
**תאריך:** 10/05/2010  
**תאריך:** 26/11/2012

**זוהמות מוסד התכנון:**

הפקדת תכנית מס' עח\מק\141\12  
 הועדה המקומית לחלוקה ולמס' את התכנית  
 בישיבה מס' 301/12-11-2012  
 יחידת תכנון

גביע תינוק  
 חלוקה והעברת חלקות  
 מוסד התכנון

**שמות וחתימות:**










**הצהרת מודד**


26/11/2012  
 חץ הצפון  
 מס' תעודת זהות: 513827034

## תרשים סביבה קרובה

קני"מ 1:5000

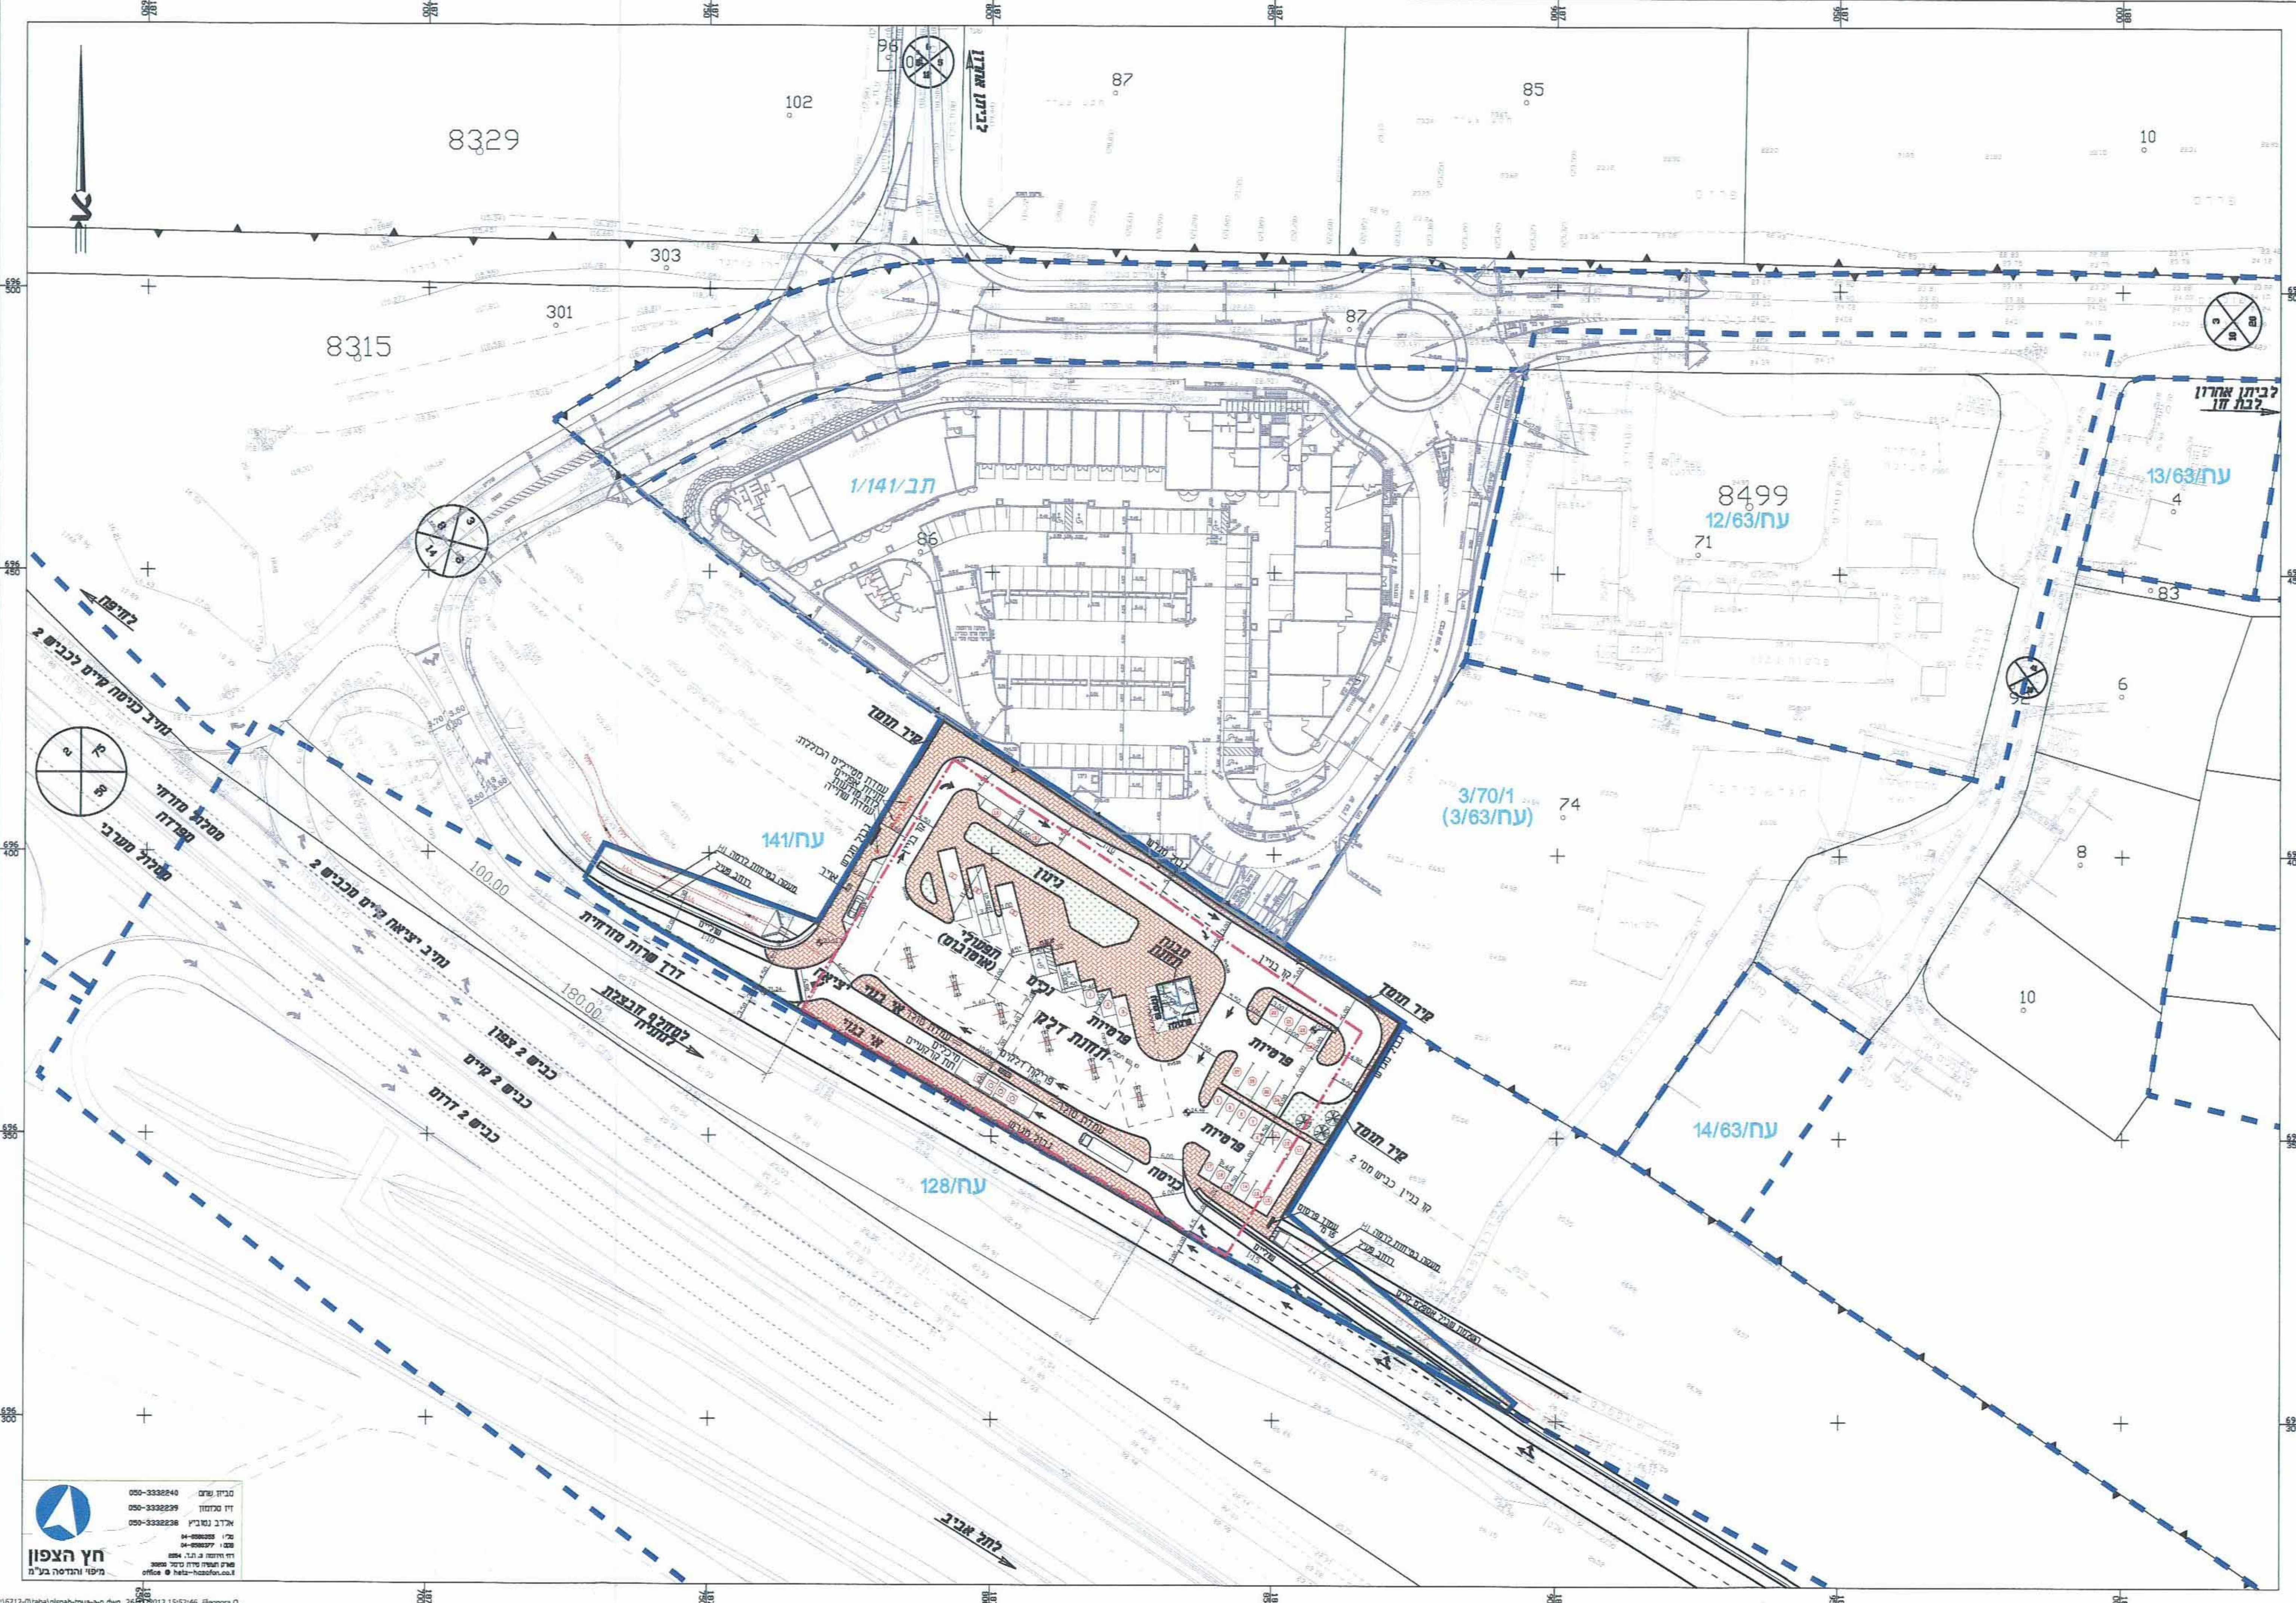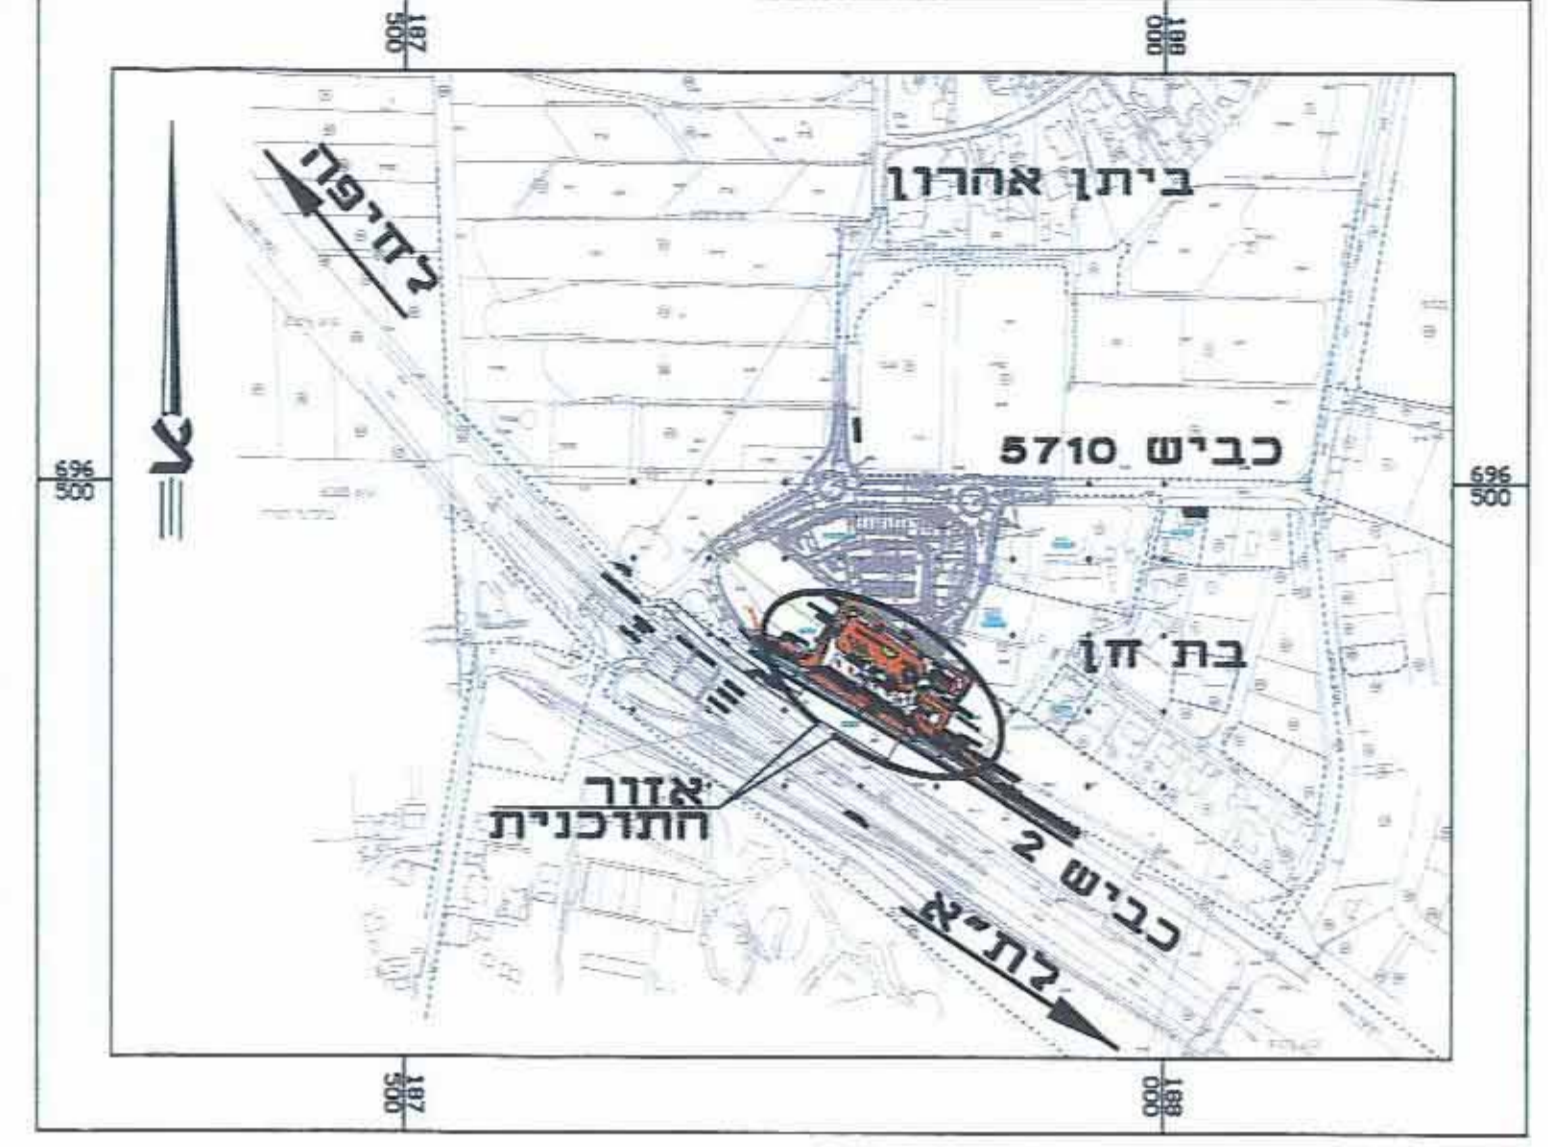

### מקרא:

- גבול תוכנית
- גבול תוכנית מאושרת
- קיר תומך מתוכנן
- מעקה בטיחות מתוכנן
- אבן שפה מתוכננת
- מס' גוש
- גבול גוש
- מס' חלקה
- גבול חלקה
- מס' תוכנית מאושרת
- רוחמה

טבלת מאזן חניה  
 שיטת חישוב לפי שימוש קרקע  
 זלפי מ"ר שטח עיקרי

ייעוד ומתגים	שטח במ"ר	שטח עיקרי במ"ר	תקן קיים	מוצגים בתוכנית
תחנת תדלוק- משרד תחנה	40	25	1	27
				3
				2

**חץ הצפון**

מס' תעודת זהות: 513827034  
