


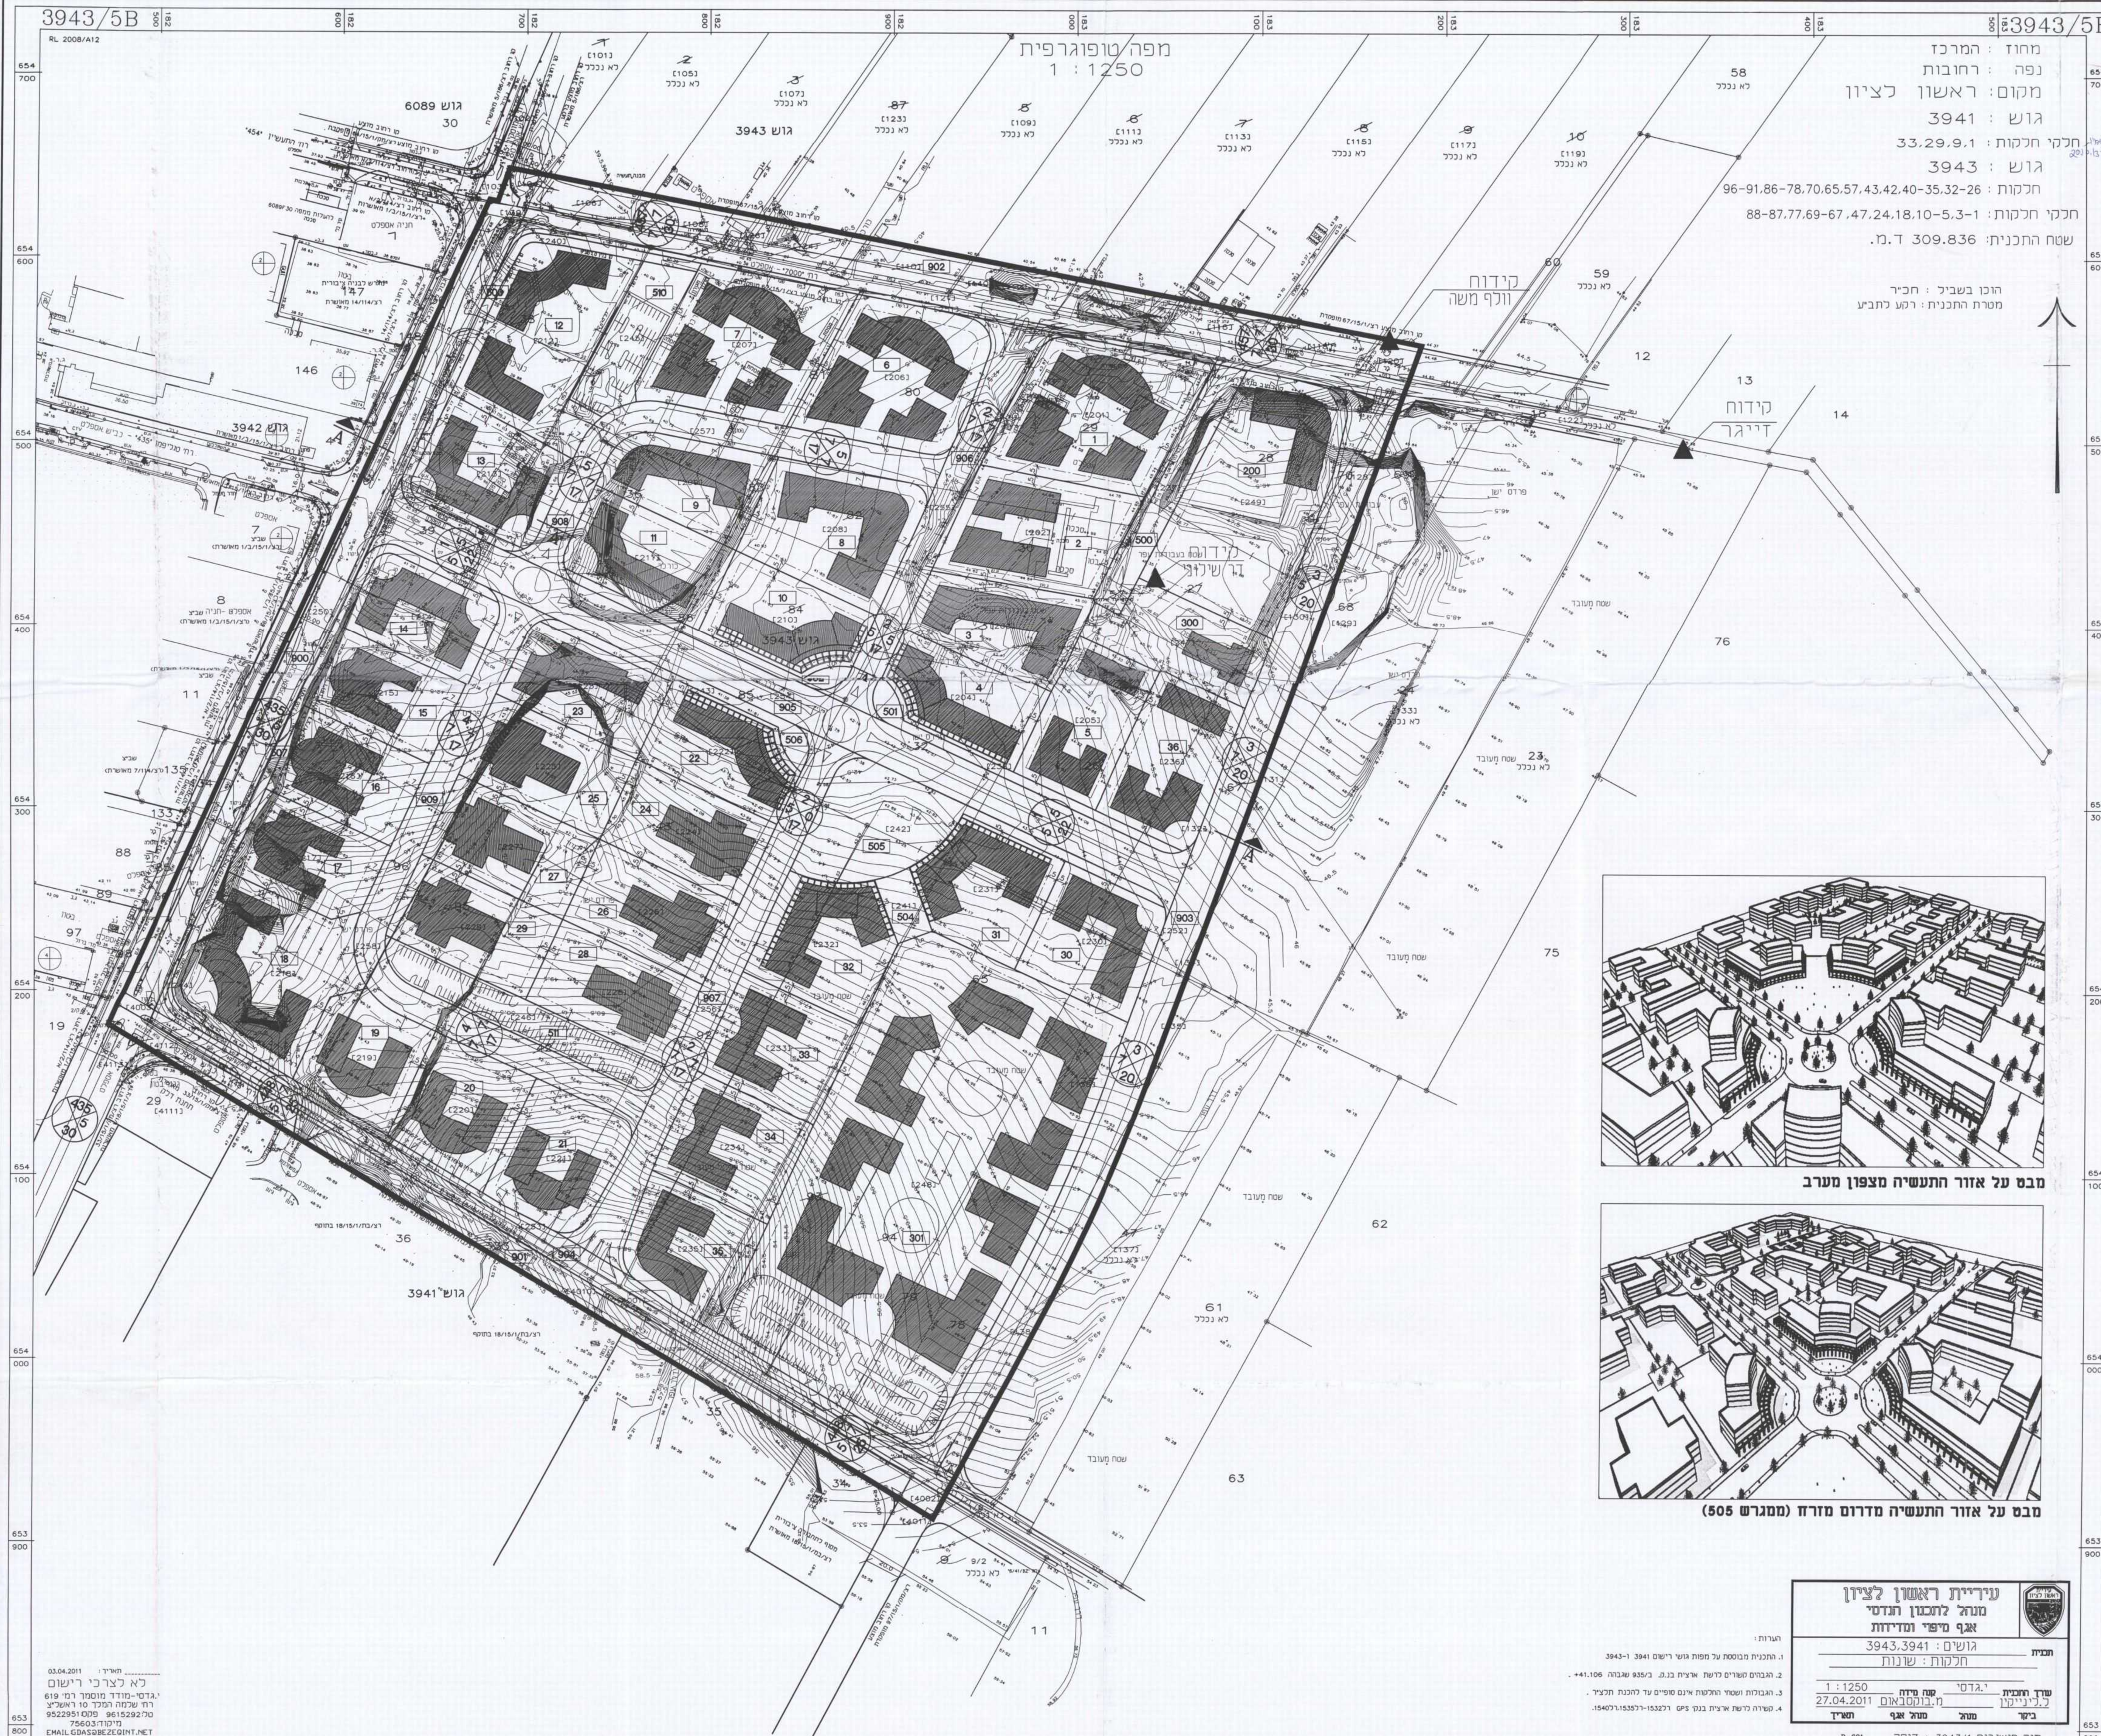

מרחב תכנון מקומי ראשון-לציון
תוכנית שינוי מתאר מס'רצ/67/15/1
שינוי לתוכנית מתאר מס'רצ/67/15/1 על שנייה


מחוז : המרכז
נפה : רחובות
מקום : ראשון לציון
גוש : 3941
חלקי חקקות : 33.29.9.1
גוש : 3943
חלקות : 96-91.86-78.70.65.57.43.42.40-35.32-26
חלקי חקקות : 88-87.77.69-67.47.24.18.10-5.3-1
שטח התכנית : 309.836 ד.מ.

הוכן בשביל : חכיר
מסרת התכנית : רמק לחביע

מחוז : המרכז
נפה : רחובות
עיר : ראשון לציון
בעלי הקרקע : שונים
הועדה המקומית לתכנון ובניה ראשליצ
דבר - יועם אדריכלים
רוח מרגליון 4 ראשליצ
ק.מ. : 1 : 500 , 1 : 1250
גוש : 3941
חלקי חקקות : 33.29.9.1
גוש : 3943
חלקות בשלמות : 42.40-35.32-26
96-91.86-78.70.65.57.43
חית : 1-3-5-10-18-24.47
88.87.77.67-69

שטח התוכנית : 309.837 ד'

תוכנית מתאר מס'רצ/67/15/1
מחוז : המרכז
נפה : רחובות
עיר : ראשון לציון
בעלי הקרקע : שונים
הועדה המקומית לתכנון ובניה ראשליצ
דבר - יועם אדריכלים
רוח מרגליון 4 ראשליצ
ק.מ. : 1 : 500 , 1 : 1250
גוש : 3941
חלקי חקקות : 33.29.9.1
גוש : 3943
חלקות בשלמות : 42.40-35.32-26
96-91.86-78.70.65.57.43
חית : 1-3-5-10-18-24.47
88.87.77.67-69

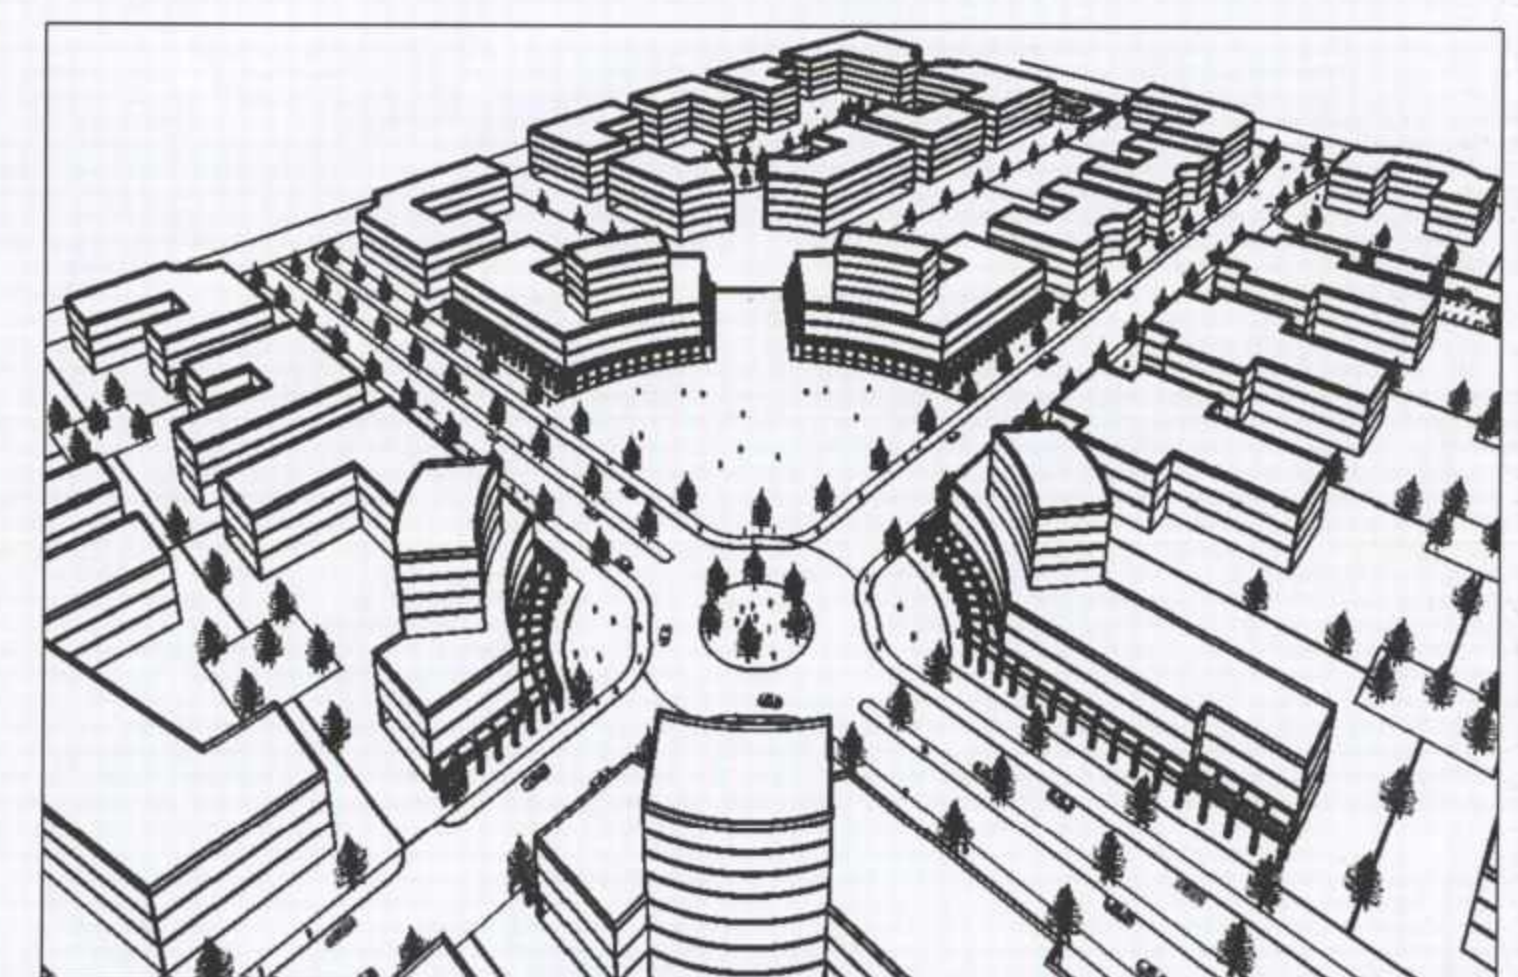

עיריית ראשון לציון
מנהל תכנון הנדסי
אגף מפיץ ומדיניות
גוש : 3941.3943
חלקות : שונות
שטח : 1 : 1250
תאריך : 27.04.2011
מחוז : המרכז
נפה : רחובות
עיר : ראשון לציון
בעלי הקרקע : שונים
הועדה המקומית לתכנון ובניה ראשליצ
דבר - יועם אדריכלים
רוח מרגליון 4 ראשליצ
ק.מ. : 1 : 500 , 1 : 1250
גוש : 3941
חלקי חקקות : 33.29.9.1
גוש : 3943
חלקות בשלמות : 42.40-35.32-26
96-91.86-78.70.65.57.43
חית : 1-3-5-10-18-24.47
88.87.77.67-69

