


**תוכנית**  
 חוק התכנון והבניה ונש"מ"ר - 1965  
 הועדה המקומית לתכנון ובניה "הוד השרון"  
 ת"ת 95.6.14  
 תכנית מס' 10/600/ב  
 בישיבה פומבית מס' 10/600/ב  
 החלטת להחליט לערוך התכנון לתפקוד  
 25.6.14  
 חתום: ראש העיר  
 חתום: ראש ועדה

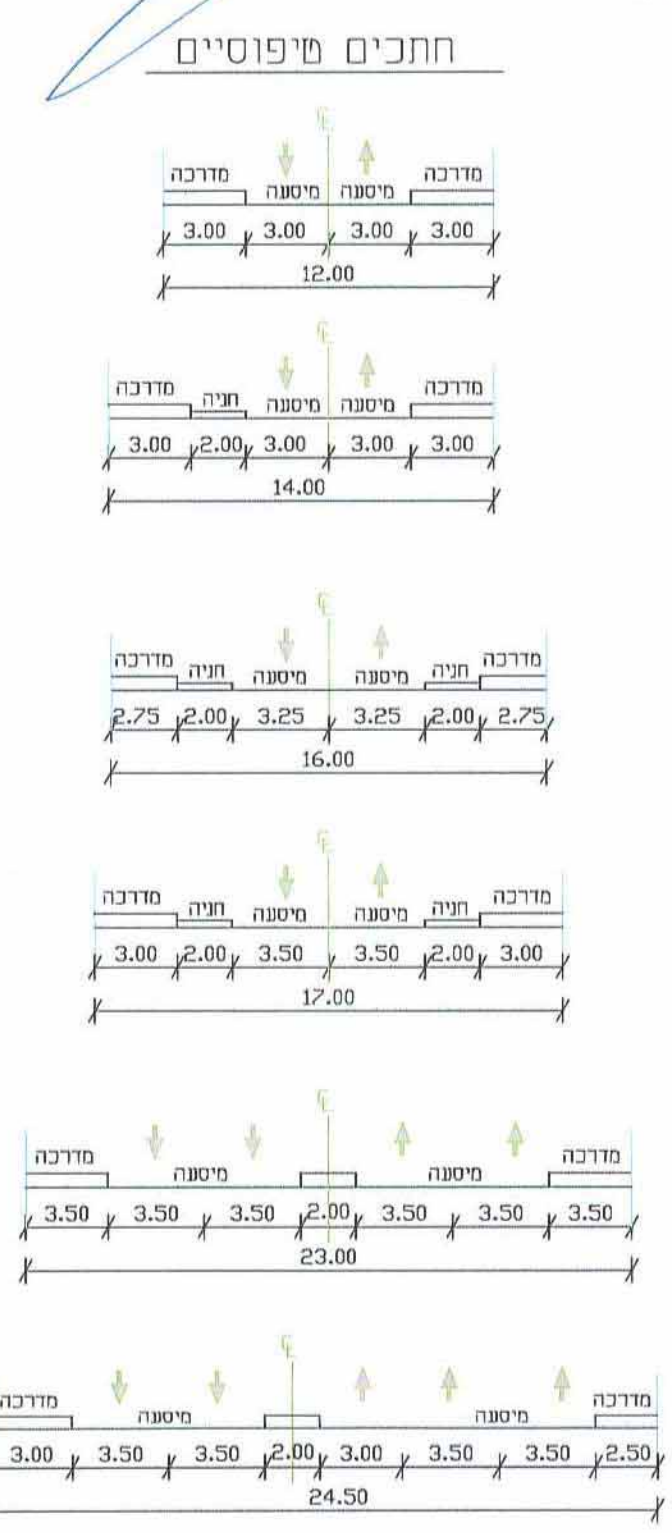

**משרד הפנים**  
 מחוז מרכז  
 25.06.2014  
 נתקבל  
 תיק מס'

חתימה	מחוז העדכון	מס'	יום	חודש	שנה
יעל	עדכון שם רחוב	10	22	06	14
יעל	עדכון מדידה	09	11	05	14
יעל	עדכון לפי הערות לשכת התכנון	08	09	03	09
יעל	עדכון לפי הערות לשכת התכנון	07	12	02	09
ענת	עדכון לפי הערות לשכת התכנון	06	09	02	06
פיני	עדכון לפי הערות הועדה המחוזית	05	28	04	05
פיני	עדכון כללי	04	21	10	04
ענת	עדכון להערות העירייה	03	21	04	02
ענת	עדכון לשונייים שם ארץ התכנית	02	11	04	02
פיני	עדכון	01	24	10	01
סרפס	חאר העדכון	00	21	10	01

הוכן עבור:

**עיריית הוד השרון**


מקום: הוד השרון - מתחם 10

חכנית:

נספח תנועה לתכנית מס' הר/600/10/ב

עיר:	קובי	ק"מ	11250
מס' תכנית מס':	יעל	תכנית מס':	6111
בקר:	יועץ תכנון	קובץ:	nisp6.dwg

קו-הנדסת תנועה בע"מ מתכנני תנועה ותחבורה  
 כ"ר אילן 48 רמת השרון 4373 מ"ר 74500096 (09) פקס 745034 (09)

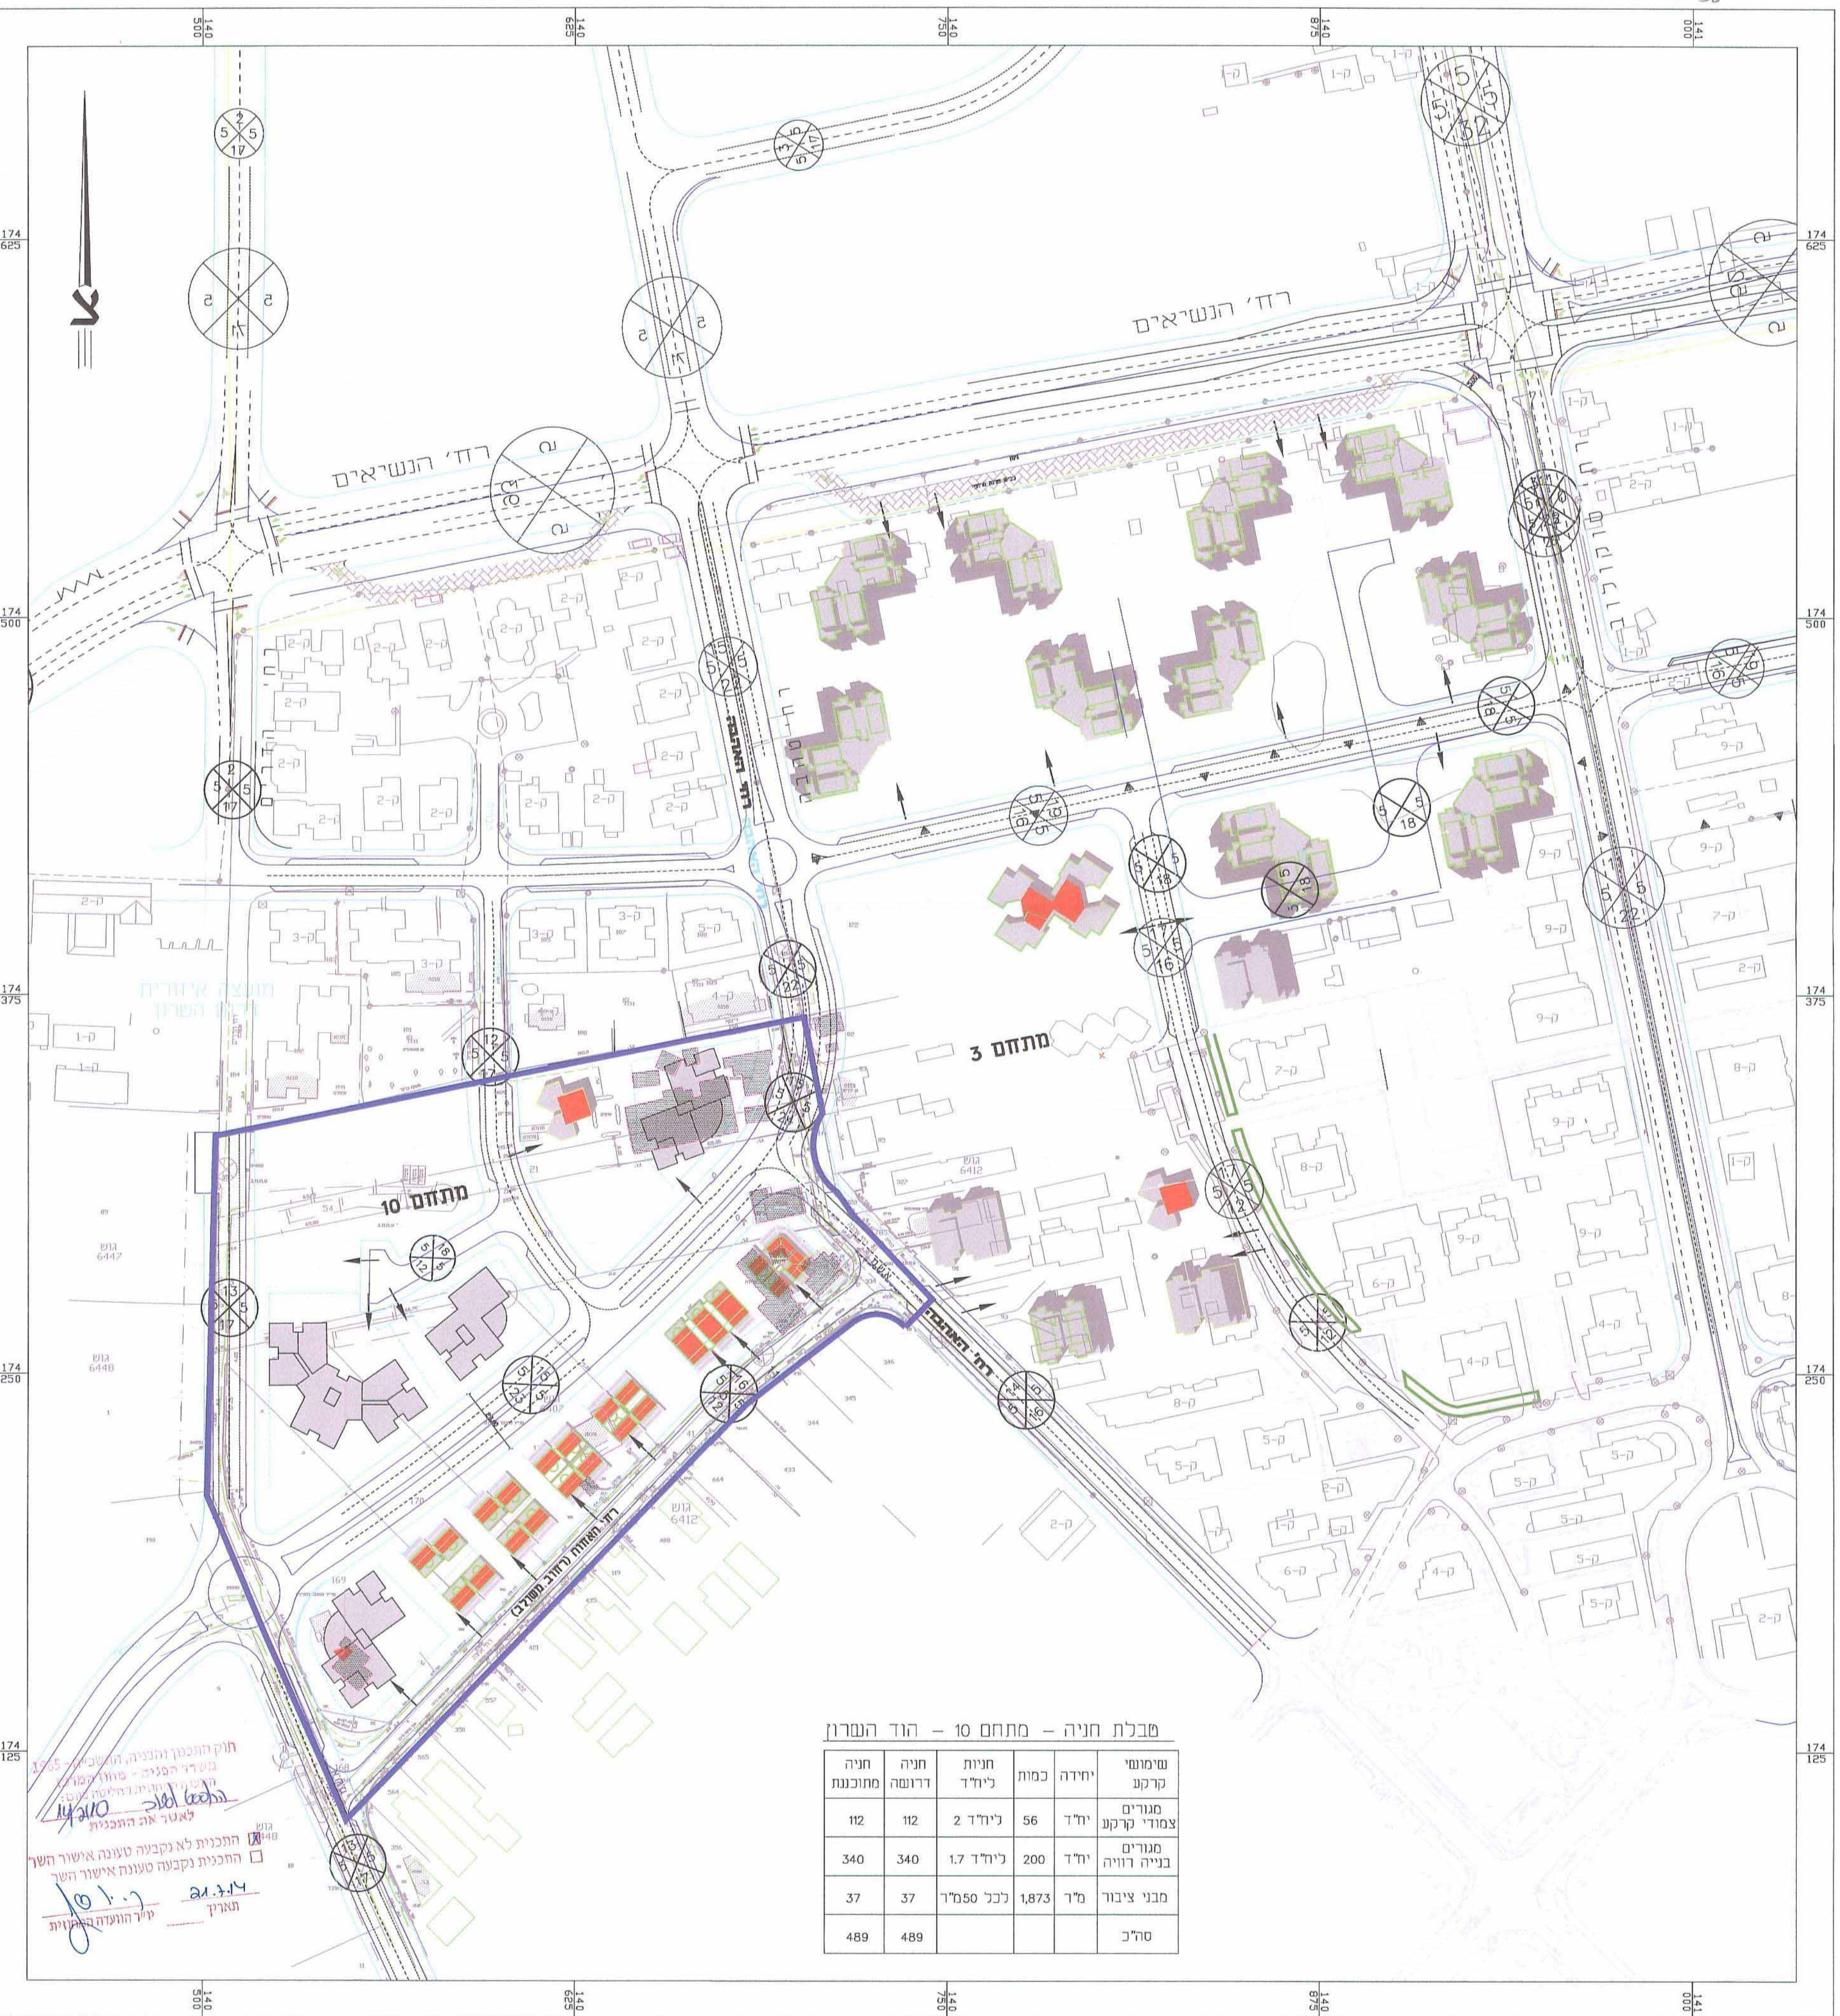

**טבלת חניה - מתחם 10 - הוד השרון**

שימושי קרקע	יחידה	כמות	חניות ליחיד	חניה דרושה	חניה מחויבת
מגורים צמודי קרקע	יחיד	56	2	112	112
מגורים בניה רוויה	יחיד	200	1.7	340	340
מבני ציבור	מ"ר	1,873	ככל 50 מ"ר	37	37
סה"כ				489	489

חוק התכנון והבניה, ונש"מ"ר - 1965  
 משרד הפנים - מחוז מרכז  
 ת"ת 95.6.14  
 תכנית מס' 10/600/ב  
 תאריך: 25.6.14  
 חתום: ראש העיר  
 חתום: ראש ועדה