
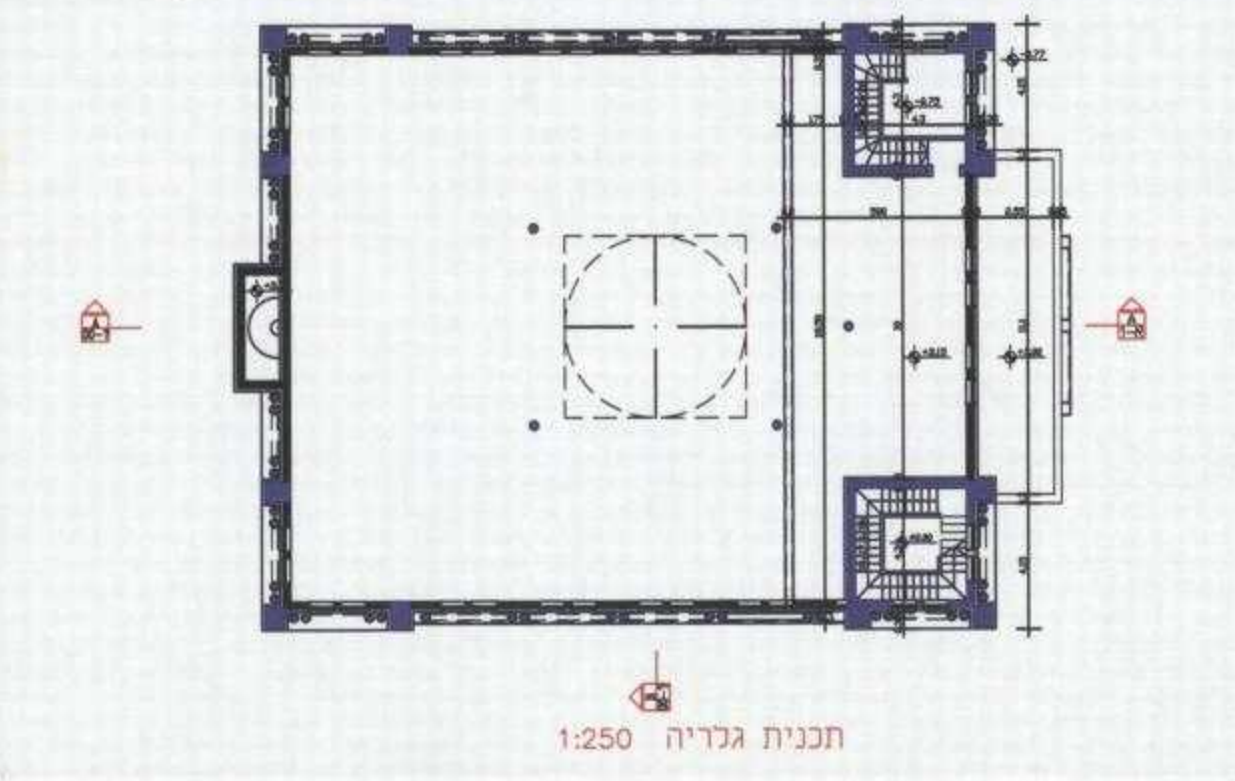
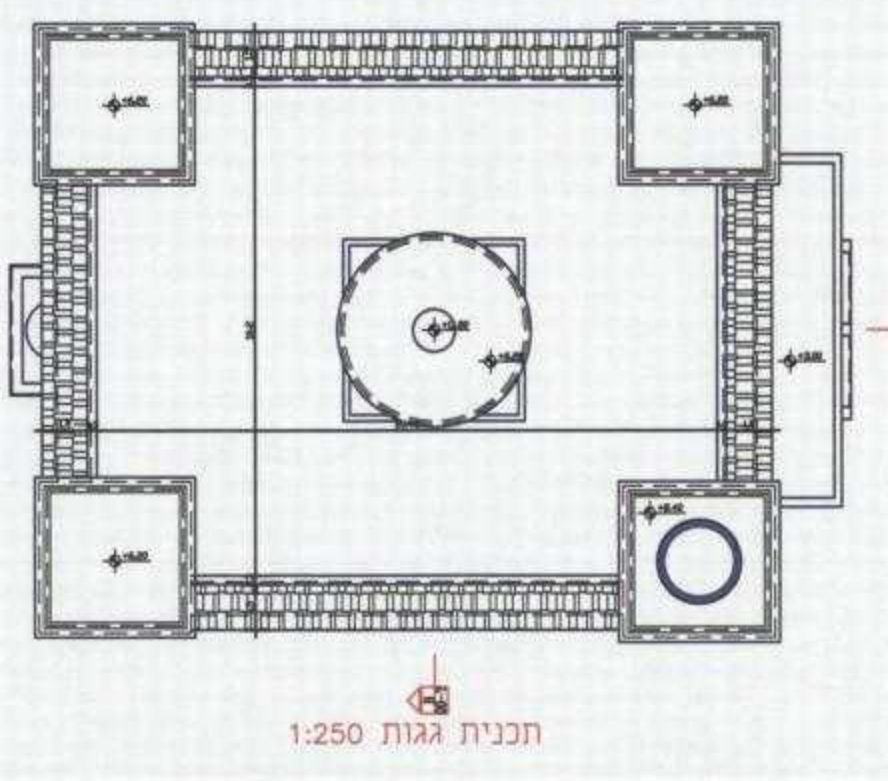
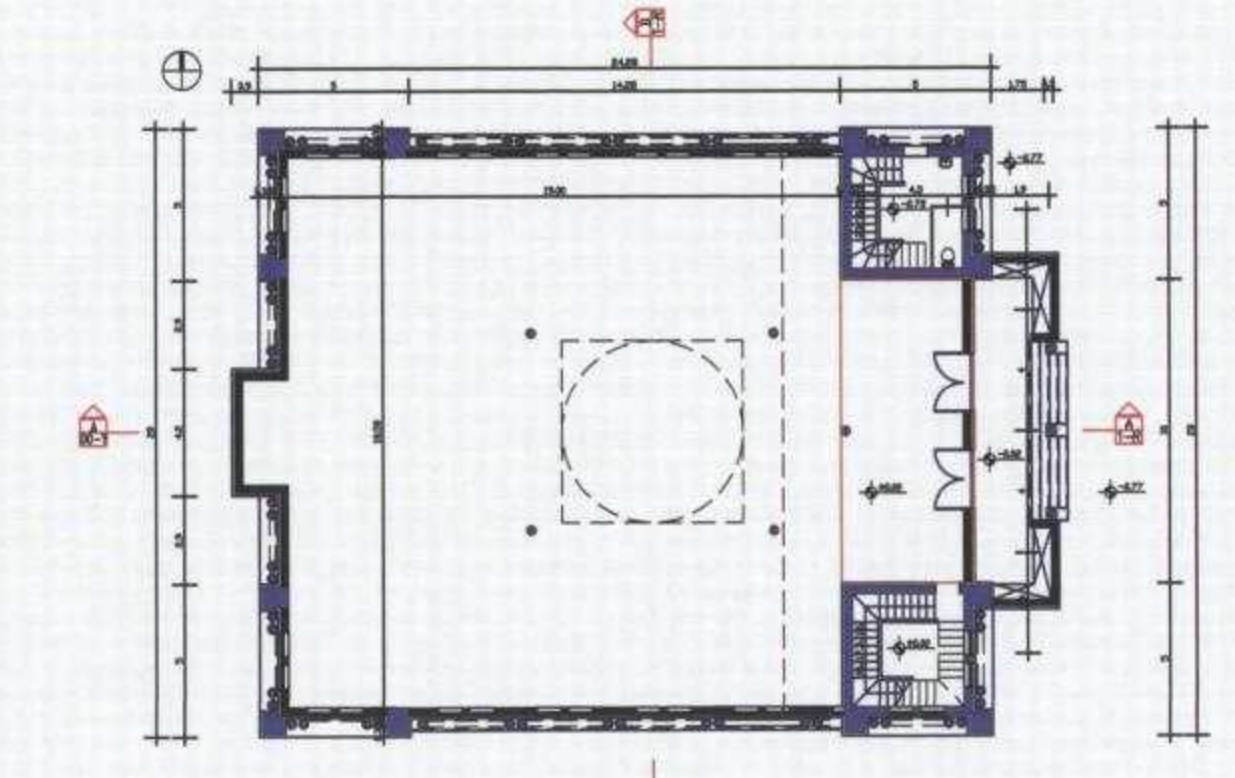
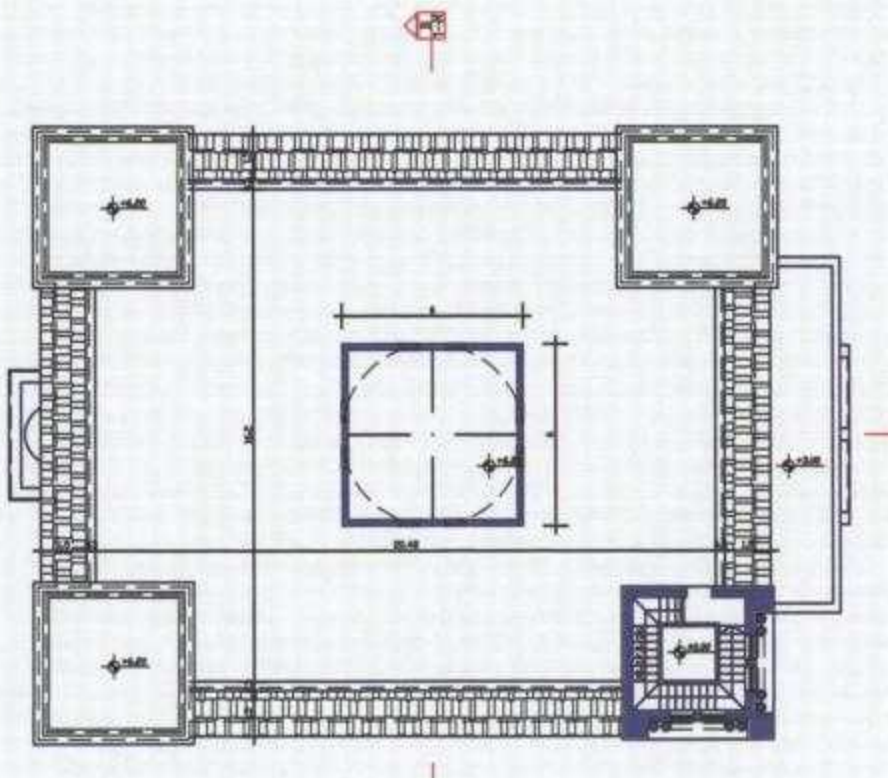
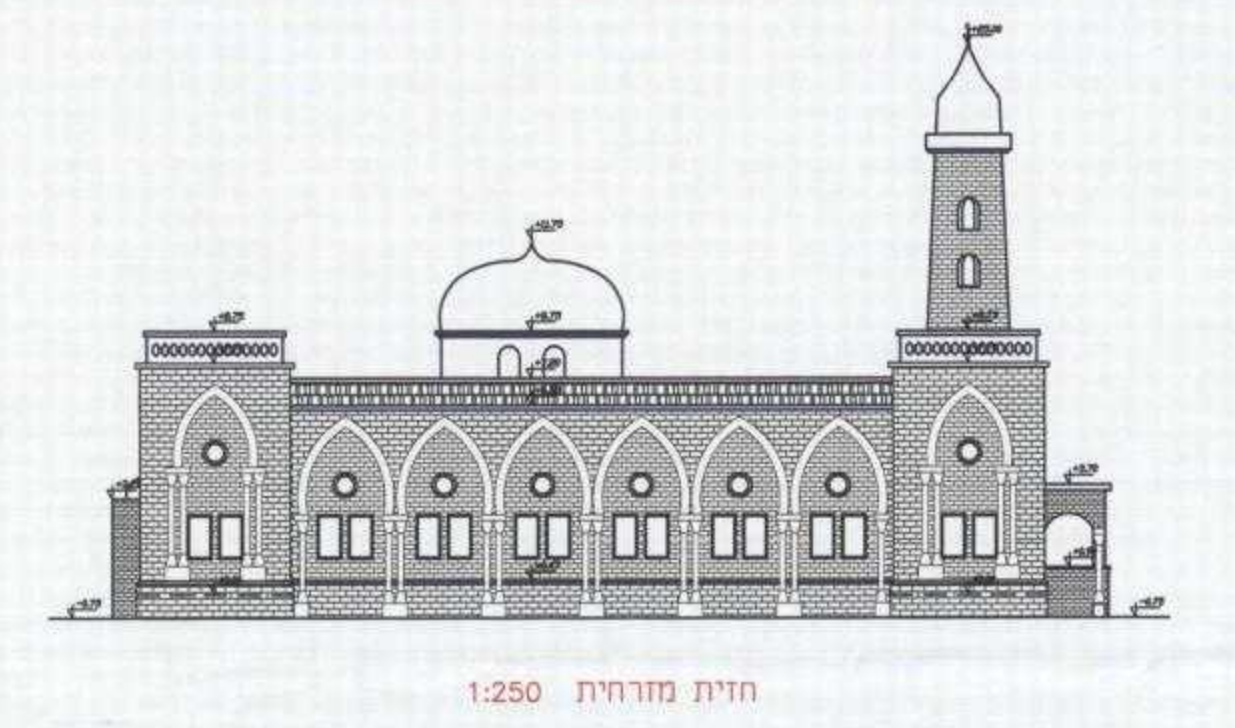
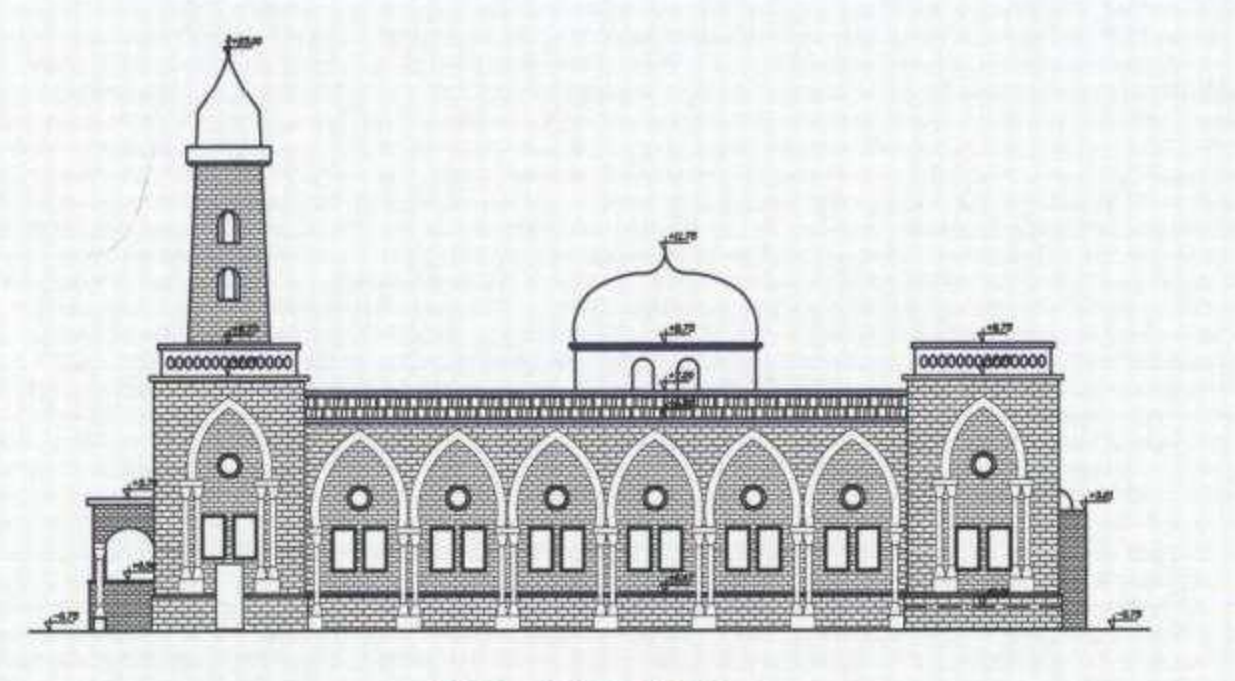
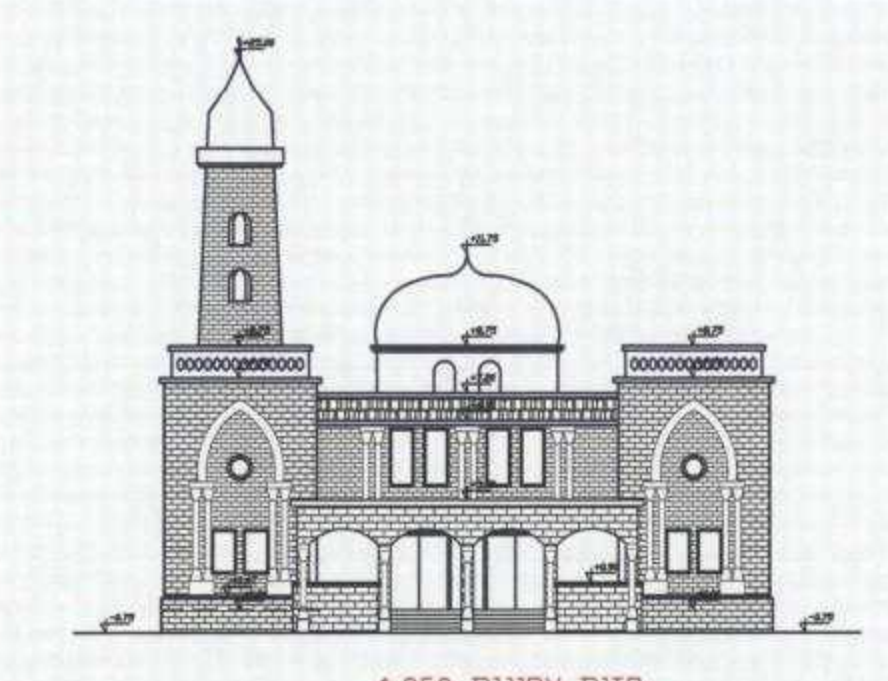
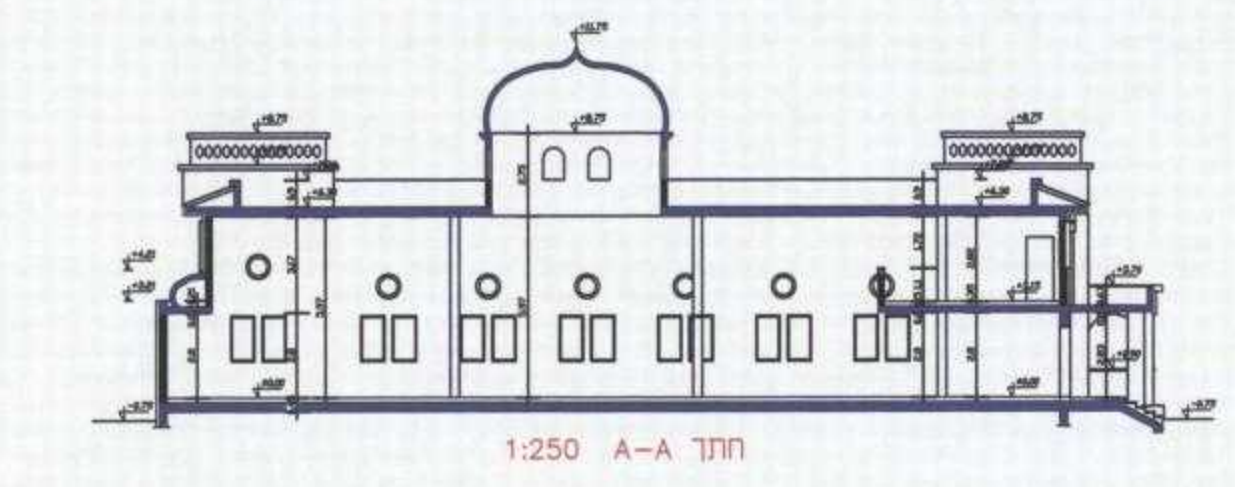
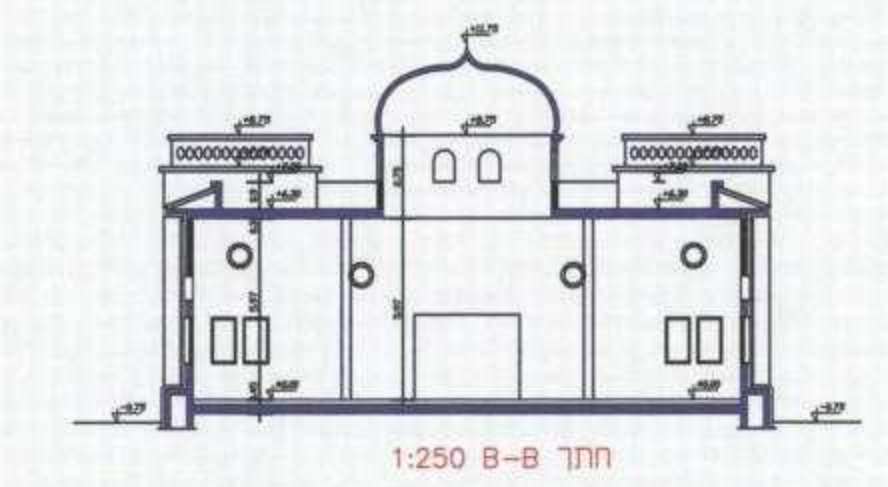


נספח חניה ופיתוח

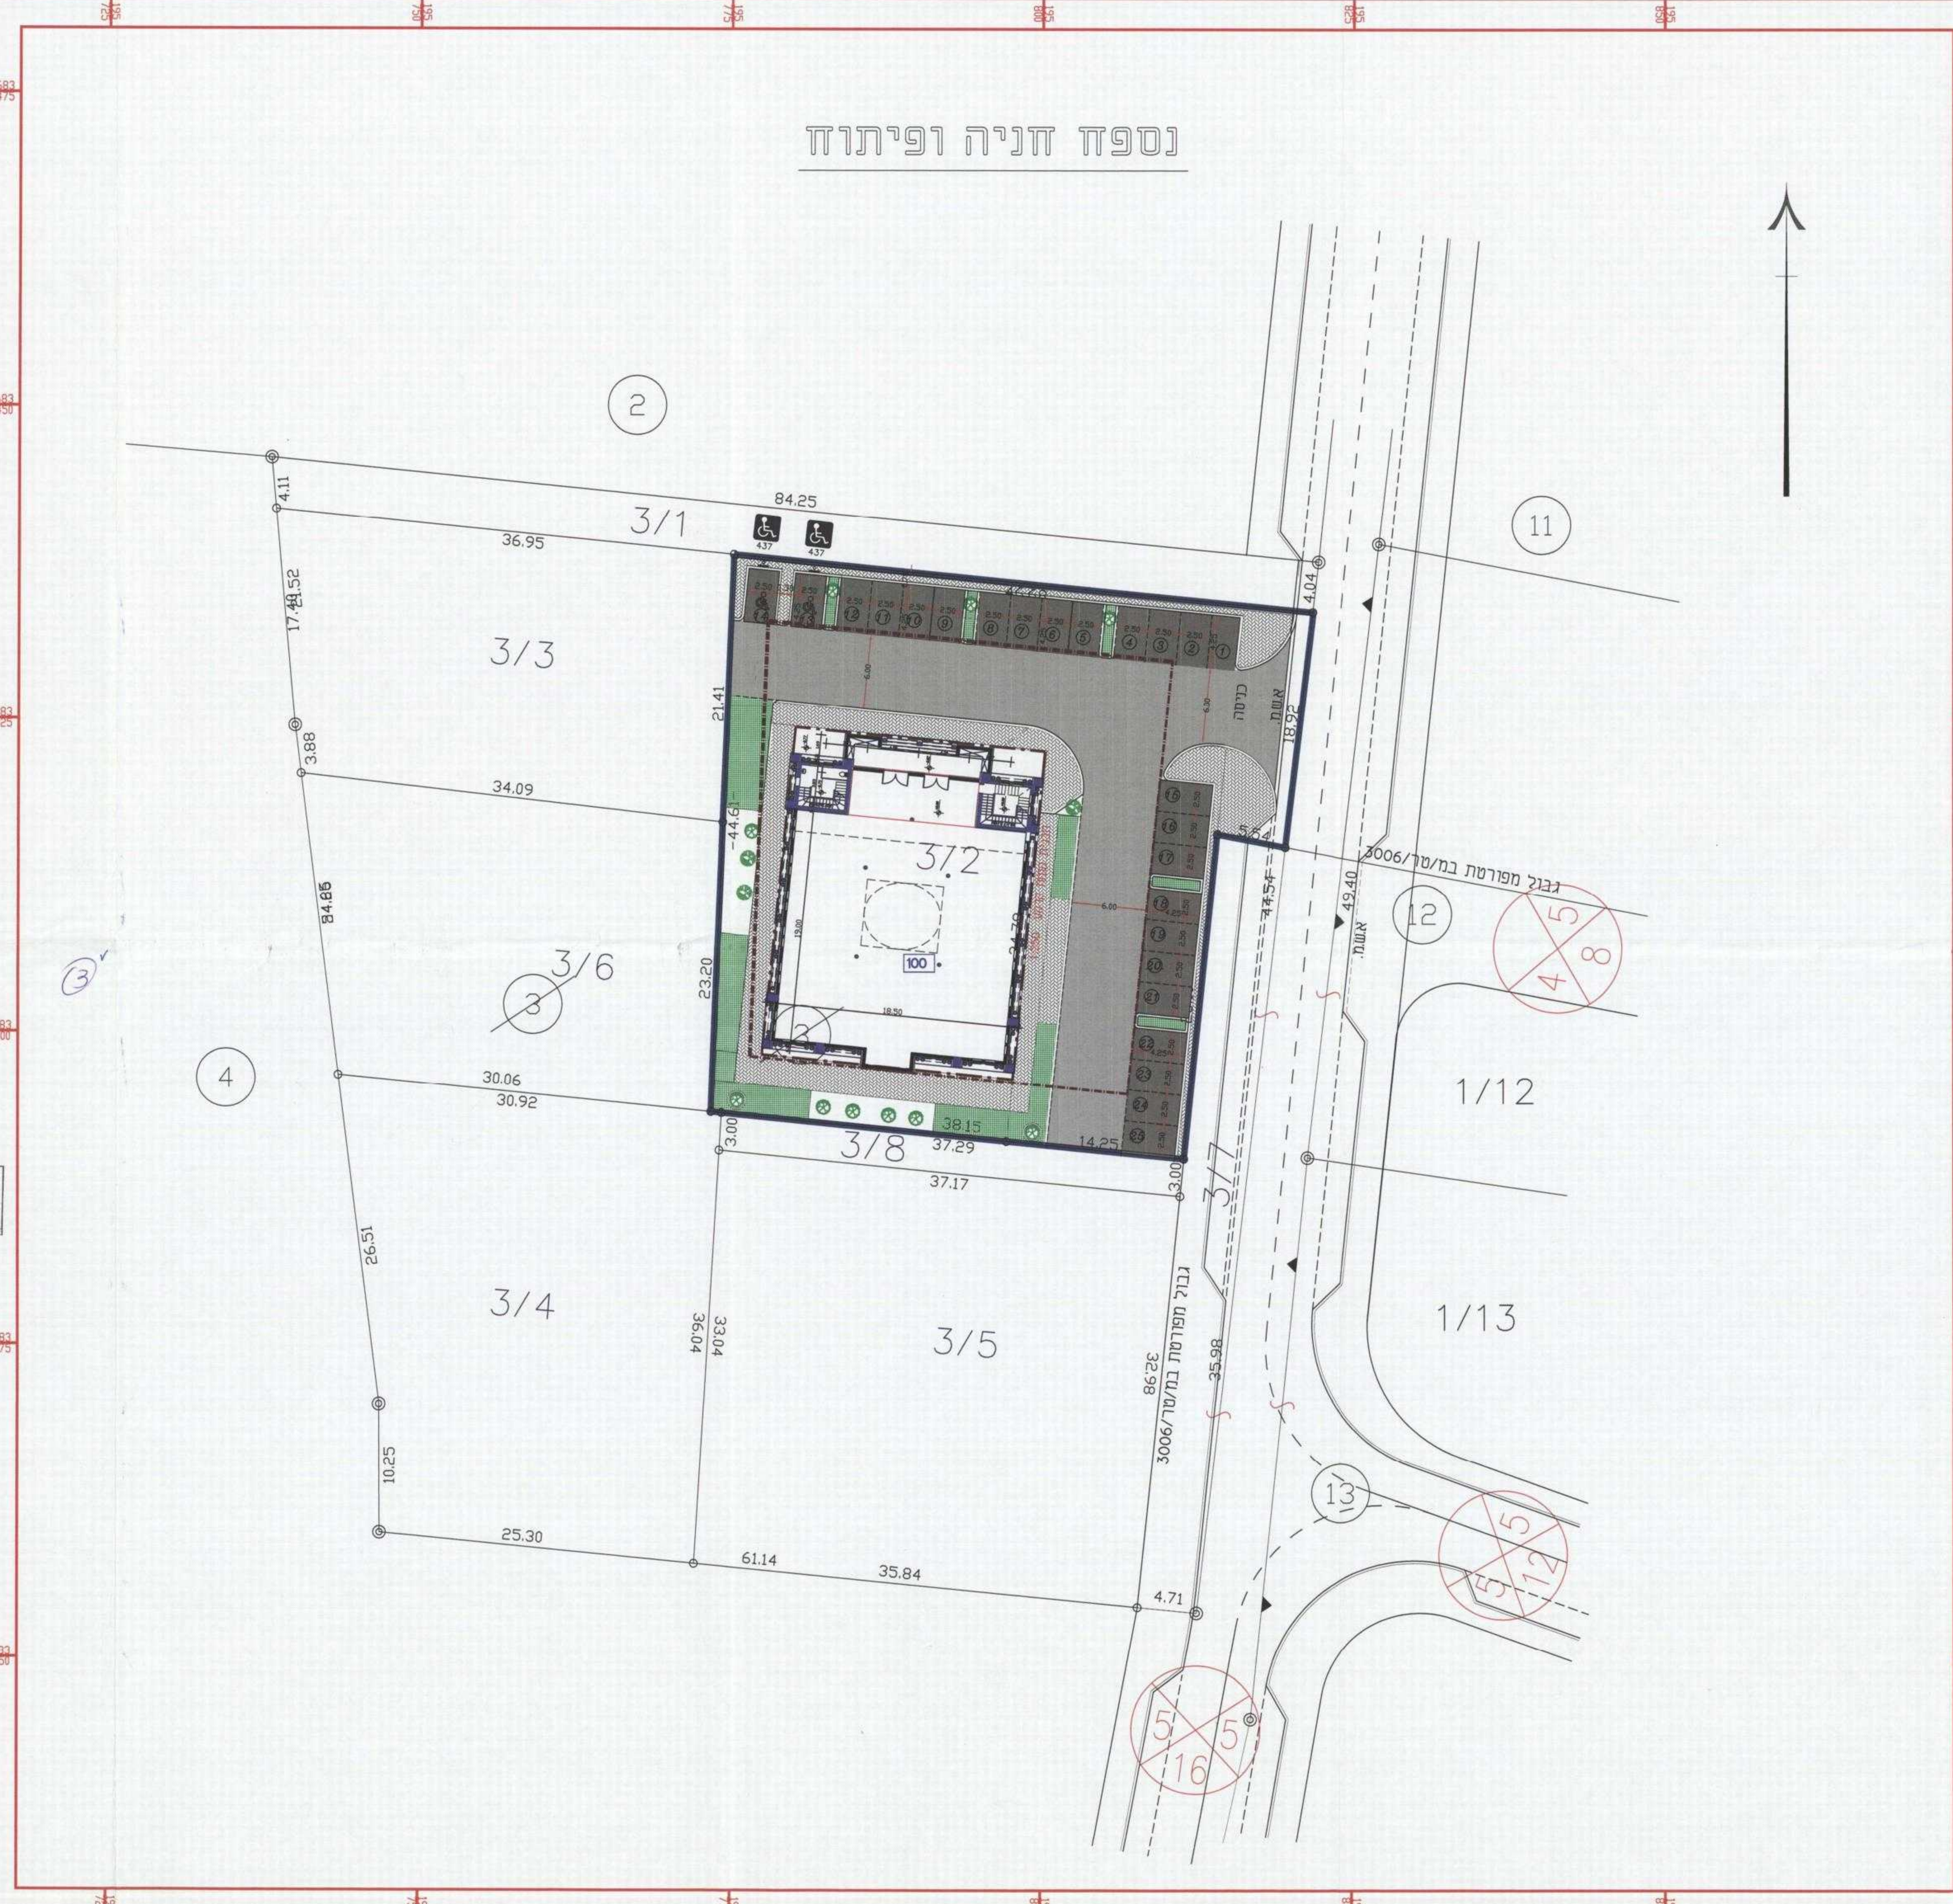

חוק התכנון והבניה התשס"ה - 1985
 משרד המבנים - סגור תכנון
 מועצה המחוקקת החלטה מס' 101/05 (ת"ת 2005)
 לאשר את התכנית

התכנית לא נקבעה טענה אישור השר
 והתכנית נקבעה טענה אישור השר
 תאריך: 11-05-2013

חוק התכנון והבניה התשס"ה - 1985
 משרד המבנים
 מחוז מרכז
 08.05.2013

ביטול שנויץ-מילנר נתקבל
 מנהל מפקח התכנון יוסי מסי

משרד המבנים
 מחוז מרכז
 15.07.2013

נתקבל
 יוסי מסי

<input type="checkbox"/> לעיון	<input checked="" type="checkbox"/> לאישור	<input type="checkbox"/> לביצוע
עריכת פירה	שיו"ר לפי רעיון והעדה המחוזית	08-09-12
עריכת פירה	שיו"ר לפי רעיון והעדה המחוזית	10-09-11
עריכת פירה	שיו"ר לפי רעיון והעדה המחוזית	12-04-11
עריכת פירה	לפי רעיון של ועדה מחוזית	9-2-10
הפציה	מרות השעי	תאריך רשמי
הבעלים:		
שם הפרוייקט: נספח חניה ופיתוח לתוכנית מס' 2766 תוכנית למסגד בסירה		
גליון מס' 1	תאריך: 25-8-09	שם מידע: 1:250
מסמך: d/f/tra/masged	מסמך: א"ג' חאלאם יעקוב	מסמך: nespah
מנהל מפקח יועצים:		
אשרף זמארה		
התקן אורח: מ.ג. 101884		
מסמך: מ.ג. 101884		
עושה כבישים, תשתית ותכנון		
מל: 09-7996525		
מסמך: 09-7996526		
נייד: 052-4484874		
שירות אורח תעושה		
מסמך: 3393. ת.ד. 40400		
בית הכבישים תחת דלק גל		
eashraf-m@zahav.net.il		