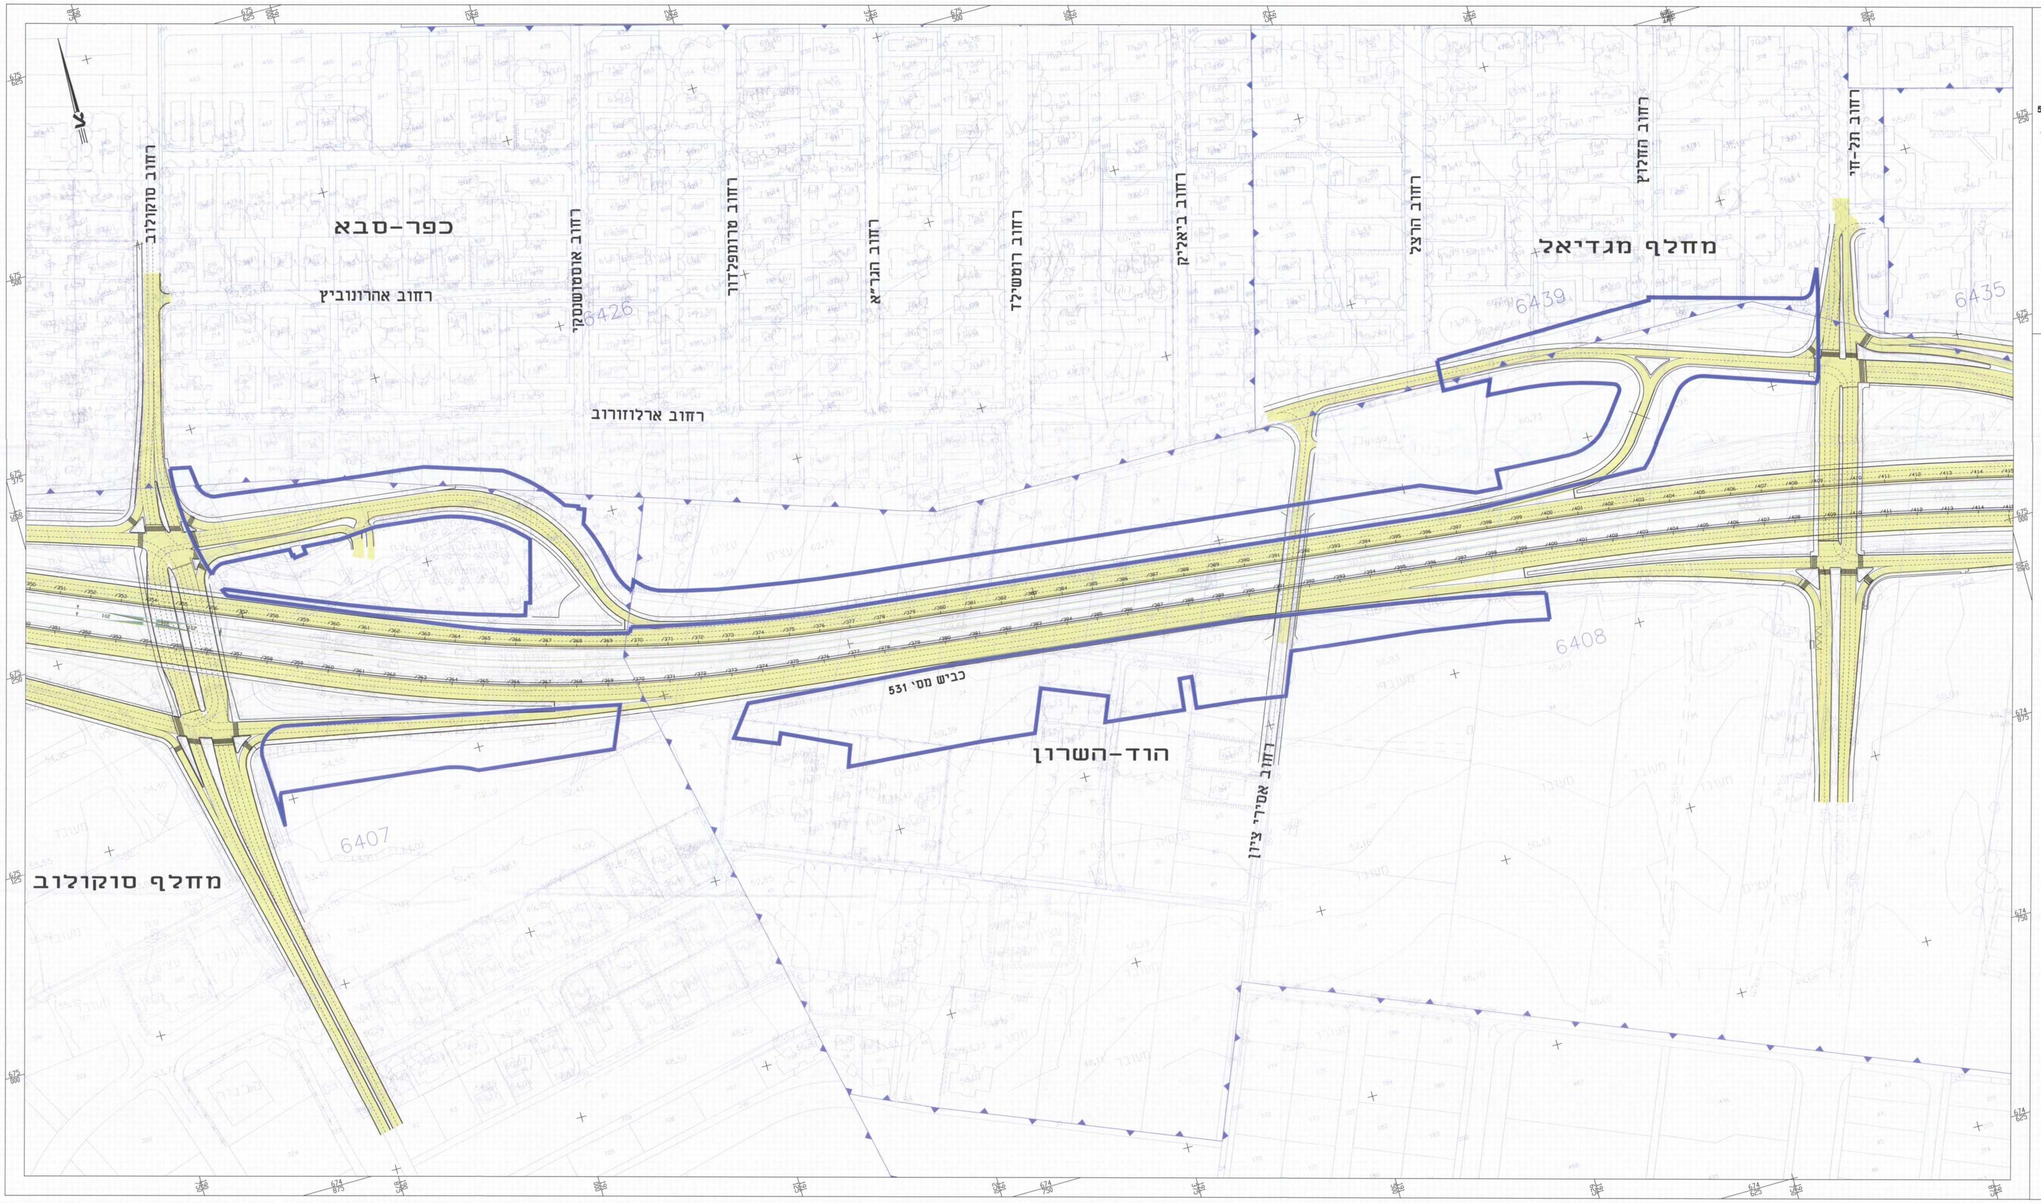

תכנית מסי מח / 162 ב

דרך מס' 531 בקטע שבין מחלף מגדיאל ועד מחלף סוקולוב

שינוי לתכניות מס': תג\923, כס\1ו1, מח\3ג54, מח\3ד54, מח\113, הר\מק\329\55, כס\3\42, כס\3\5\3ב, כס\3\18 ו, הר\3ו13\2, הר\1201, הר\מק\1201\א, 405-0093211

נספח בי - תנוחה כללית

על רקע מדידה פוטוגרמטרית, גושים וחלקות וסימון עקרוני

של מחלפים וגשרים

מחוז :	מרכז
מרחב תכנון מקומי :	הוד השרון, כפר סבא
שטח התכנית :	62.31 דונם
קנה מידה :	1 : 1,250
שלב: מתן תוקף	מהדורה : 1
תאריך: 08.08.2014	

חותמות מוסד התכנון :

שמות וחתימות :

יוזם התכנית	שם: מינהל ישראל בע"מ הנהגה ואחזקת משאבות וחברות			חתימה:
	כתובת: אריאל שרון 3, אור יהודה	טלפון: 03-7355444	פקס: 03-7355700	
מגיש התכנית	שם: מינהל ישראל בע"מ הנהגה ואחזקת משאבות וחברות			חתימה:
	כתובת: אריאל שרון 3, אור יהודה	טלפון: 03-7355444	פקס: 03-7355700	
בעל הזכויות בקרקע	שם: מינהל מקרקעי ישראל ואחרים			חתימה:
	כתובת:	טלפון:	פקס:	דוא"ל:
עורך התכנית	שם: חסון- ירושלמי מהנדסים יועצים			חתימה:
	כתובת: קרליבך 14 תל-אביב, 64730	טלפון: 03-5278887	פקס: 03-5270607	דוא"ל: office@yhengs.co.il
מודד	שם: הלפרין פלם מדידות וטופוגרפיה בע"מ			חתימה:
	כתובת: רח' הנשיא השבט 10 פ.ת.ת.ראשל"צ	טלפון: 03-9626874	פקס: 03-9627082	דוא"ל: office@hf-mapping.co.il

חברת מסון-ירושלמי
מעל 50 שנה בתחום התכנון
מעל 50 שנה בתחום התכנון