(5)

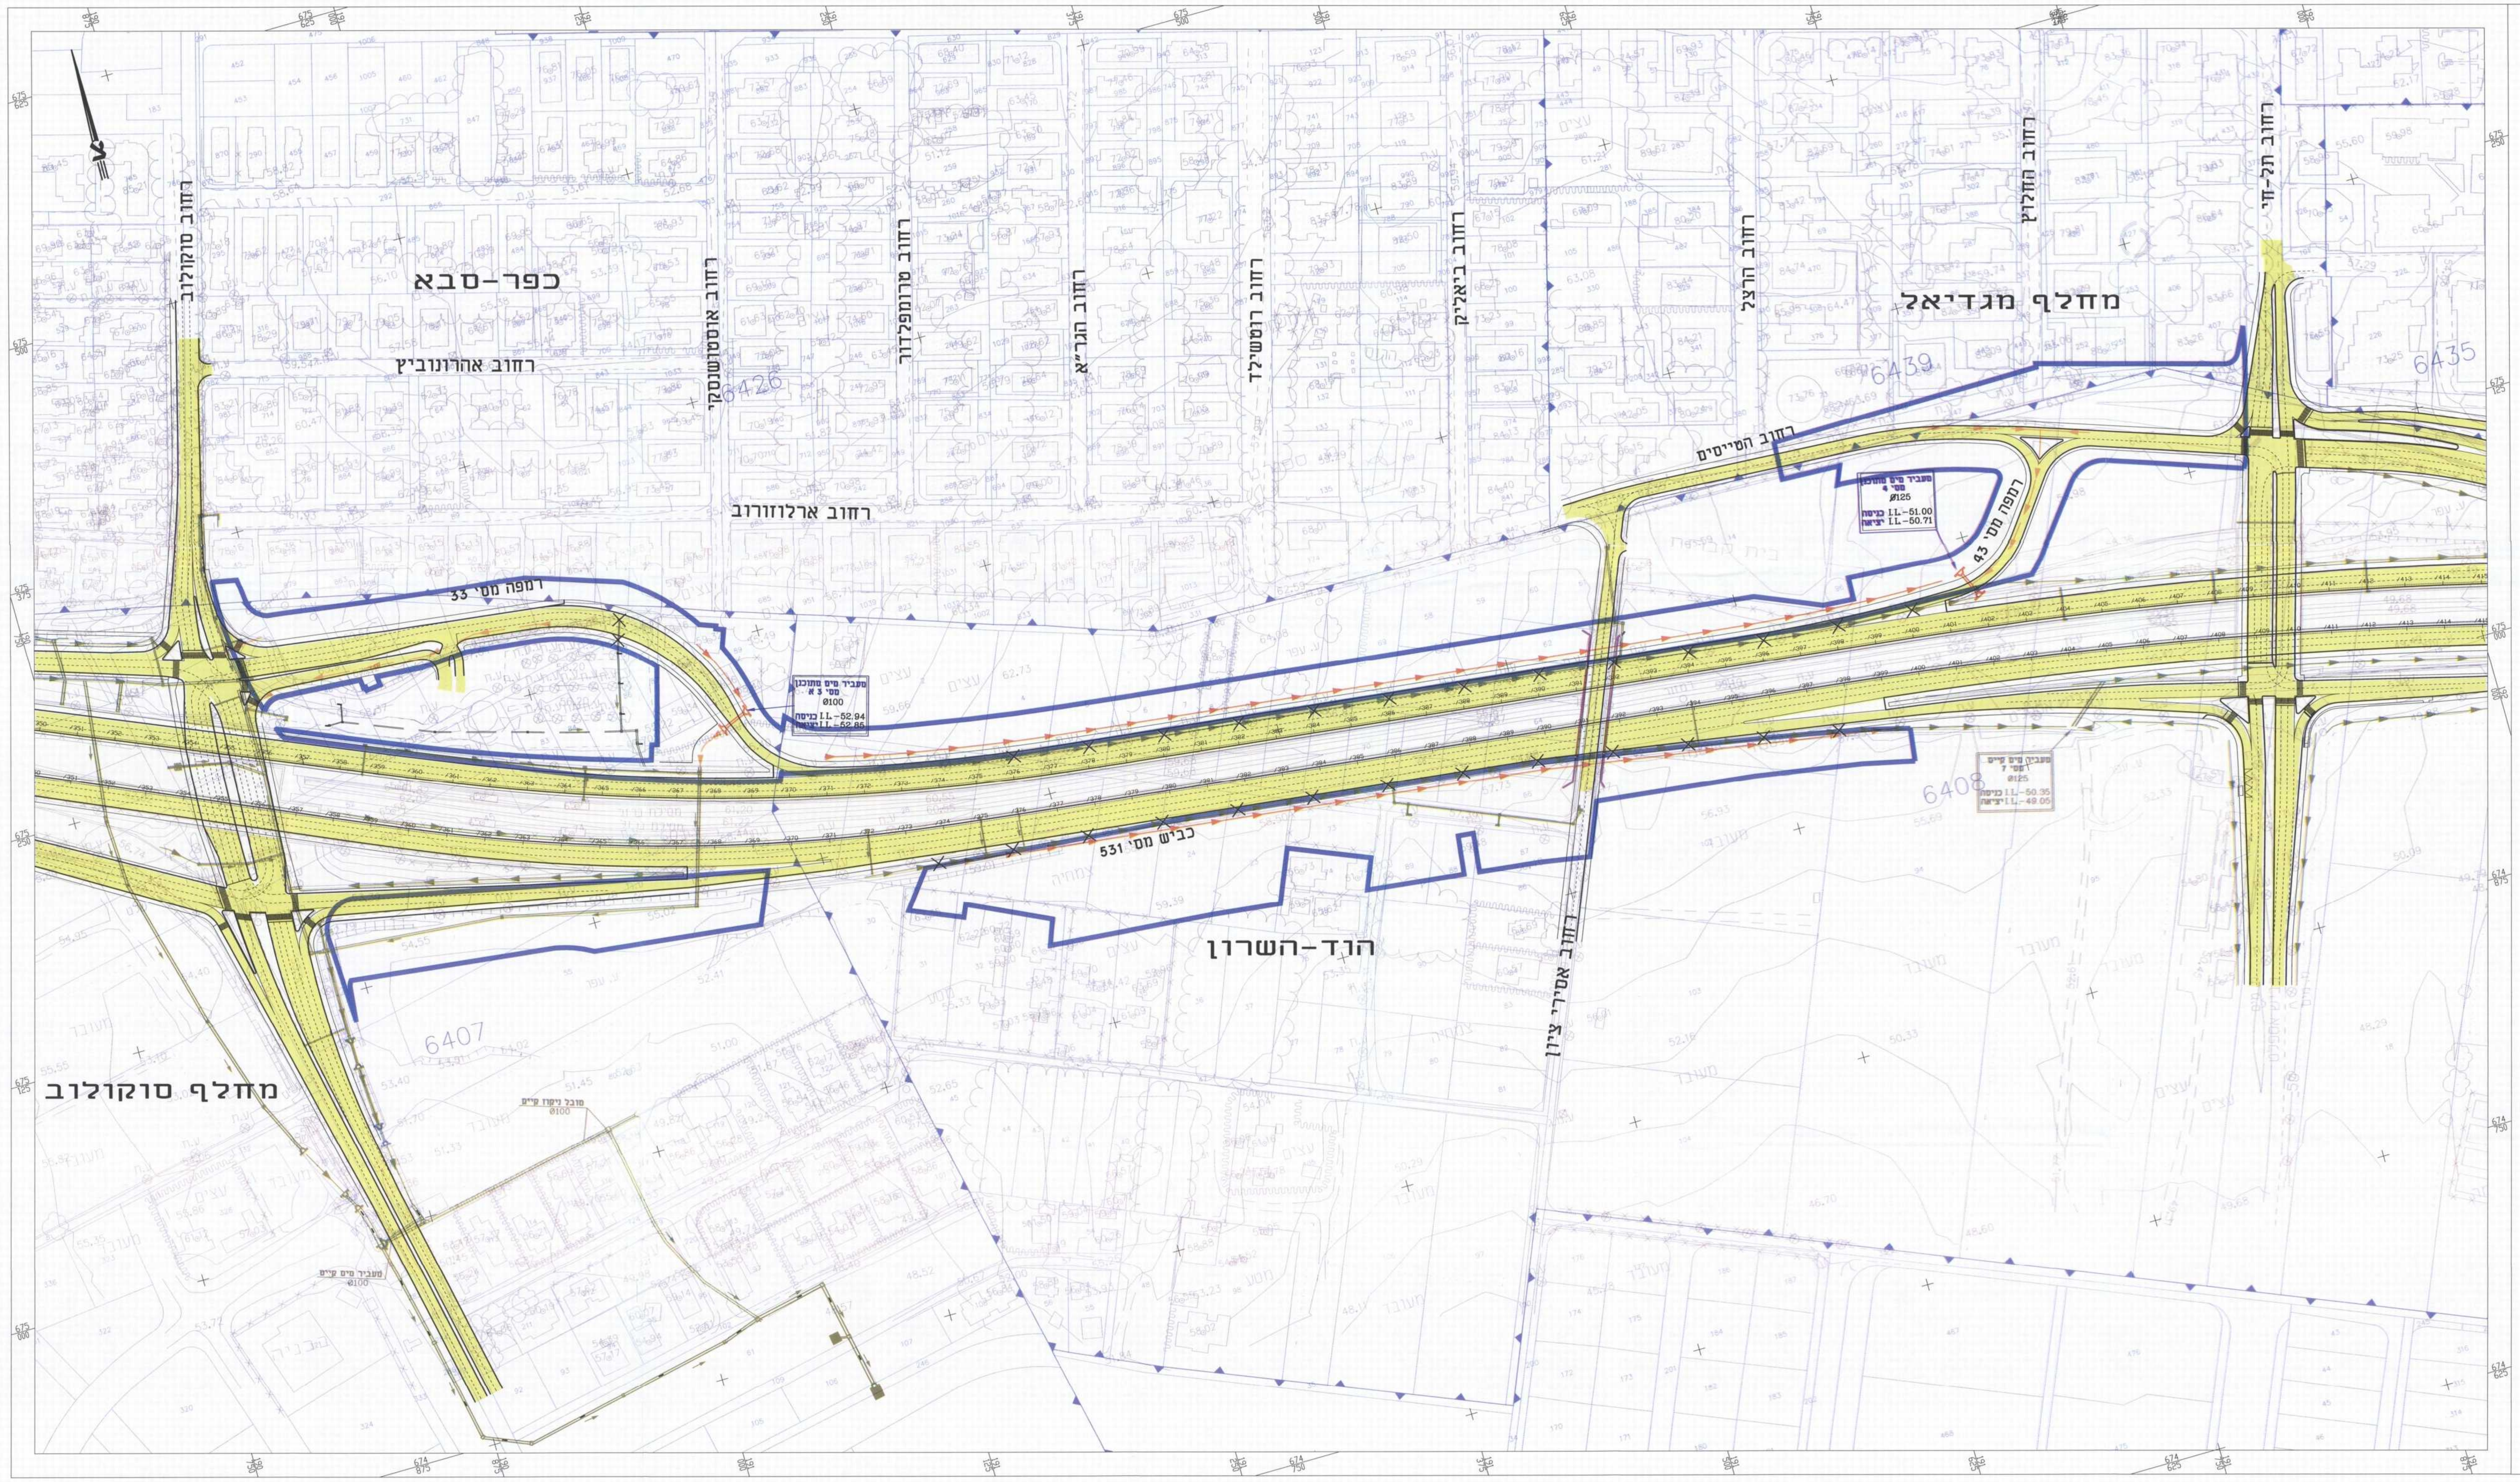
כפר-סבא
הוד-השרון
מחלף מגדיאל
מחלף סוקולוב
רחוב סוקולוב
רחוב אהרונוביץ
רחוב ארלוזורוב
רחוב אוסישקין
רחוב טרומפלדור
רחוב הגר"א
רחוב רוטשילד
רחוב ביאליק
רחוב הרצל
רחוב הזורע
רחוב תל-חי
רחוב הפיימס
רחוב אחד העם
רחוב אסירי ציון
רמפה מס' 33
רמפה מס' 43
כביש מס' 531
6426
6439
6435
6408
6407

משרד הפנים מחוז מרכז 12-01-2015 נתקבל תיק מס'	

תכנית מסי מח / 162 ב

דרך מס' 531 בקטע שבין מחלף מגדיאל ועד מחלף סוקולוב

שינוי לתכניות מס': תגפ\923, כס\1\1, מח\54\ג, מח\54\ד, מח\113, הר\מק\55\329
כס\3\42, כס\3\5\ב, כס\3\18 ו, הר\113\2, הר\1201, הר\מק\1201\א, 405-0093211

תשריט מס' 4 - נספח ניקוז

מחוז : מרכז
מרחב תכנון מקומי : הוד השרון, כפר סבא
שטח התכנית : 62.31 דונם
קנה מידה : 1 : 1,250

שלב: מתן תוקף
מהדורה : 1
תאריך : 08.08.2014

מקרא:

גבול תכנית לתצוגה	▬
גבול תכנית אמיתי	▭

מערכת ניקוז קיימת

מערכת ניקוז תת-קרקעית קיימת	═▣═
כיווני זרימה במערכת ניקוז קיימת-תעלה	▶ ▶
ביטול	✕ ✕

מערכת ניקוז מתוכננת

מעביר מים מתוכנן	├─┤
כיווני זרימה במערכת ניקוז מתוכננת-תעלה	▶ ▶
כיווני זרימה במערכת תת-קרקעית	▶ – ▶

הערות לתכנון ניקוז:

1. נספח ניקוז זה מתבסס על סקר הידרולוגי שהוכן עבור כביש מס' 531 בינואר 2001 ואושר בספטמבר 2002 ע"י רשות ניקוז שרון.

חותמות מוסד התכנון :

חוק התכנון והבניה, התשכ"ה- 1965
משרד הפנים - מחוז המרכז
הוועדה המחוזית החליטה ביום 23/3/14 מח/162/ב
לאשר את התכנית

☒ התכנית לא נקבעה טעונה אישור השר
☐ התכנית נקבעה טעונה אישור השר

י.ו.ר הוועדה המחוזית
תאריך

נבדק וניתן להפקיד/לאשר 23.3.14
בהתאם להחלטת הוועדה המחוזית מיום
דניאלה פוסק
אדריכלית מתכננת מחוז המרכז
תאריך 7/1/15

שמות וחתימות :

יוזם התכנית	שם: נתיבי ישראל בע"מ החברה הלאומית לתשתיות תחבורה		חתימה: אורנה זוסמן מיכה סופיליובסקי 5/1/15
	כתובת: אריאל שרון 3, אור יהודה		
	טלפון: 03-7355444	פקס: 03-7355700	
מגיש התכנית	שם: נתיבי ישראל בע"מ החברה הלאומית לתשתיות תחבורה		חתימה:
	כתובת: אריאל שרון 3, אור יהודה		
	טלפון: 03-7355444	פקס: 03-7355700	
בעל הזכויות בקרקע	שם: מינהל מקרקעי ישראל ואחרים		חתימה:
	כתובת:		
	טלפון:	פקס:	דוא"ל
עורך התכנית	שם: חסון- ירושלמי מהנדסים יועצים		חתימה: חברת חסון-ירושלמי מהנדסים יועצים (1975) בע"מ רח' קרליבך 14, תל-אביב טל. 03-5278887
	כתובת: קרלבך 14 תל-אביב, 64730		
	טלפון: 03-5278887	פקס: 03-5270607	דוא"ל office@hj-eng.co.il
מודד	שם: הלפרין פלוס מדידות ופוטוגרמטריה בע"מ		חתימה:
	כתובת: רח' הכשרת הישוב 10 א.ת.ח.ראשל"צ		
	טלפון: 03-9627082	פקס: 03-9626874	דוא"ל office@hf-mapping.co.il

O:\AMNON\ROAD-531\ROAD-531\TABA-531\SOKOLOV\MH-162B-12-12-2011\מח-162-ב -- שינויים למתן תוקף\TSRIT-4-NIKUZ\TSRIT-4-NIKUZ.dwg, 21/08/2014 04:03:01, amnond, PLT-ONLY.pc3