4905RS22.DWG has the following dependencies

External References (Xref's)
C:\Sim\245-RAMOTHASHAVIM\4905rs\border1.dwg
C:\Sim\245-RAMOTHASHAVIM\4905rs\NAHAL.dwg
C:\Sim\245-RAMOTHASHAVIM\4905rs\t.dwg
C:\Sim\245-RAMOTHASHAVIM\4905rs\topo.dwg
C:\Sim\245-RAMOTHASHAVIM\4905rs\s.dwg
C:\Sim\245-RAMOTHASHAVIM\4905rs\kav-p.dwg
C:\Sim\245-RAMOTHASHAVIM\4905rs\beer1.dwg
C:\Sim\245-RAMOTHASHAVIM\4905rs\Fr71.dwg
C:\Sim\245-RAMOTHASHAVIM\4905rs\gvul.dwg

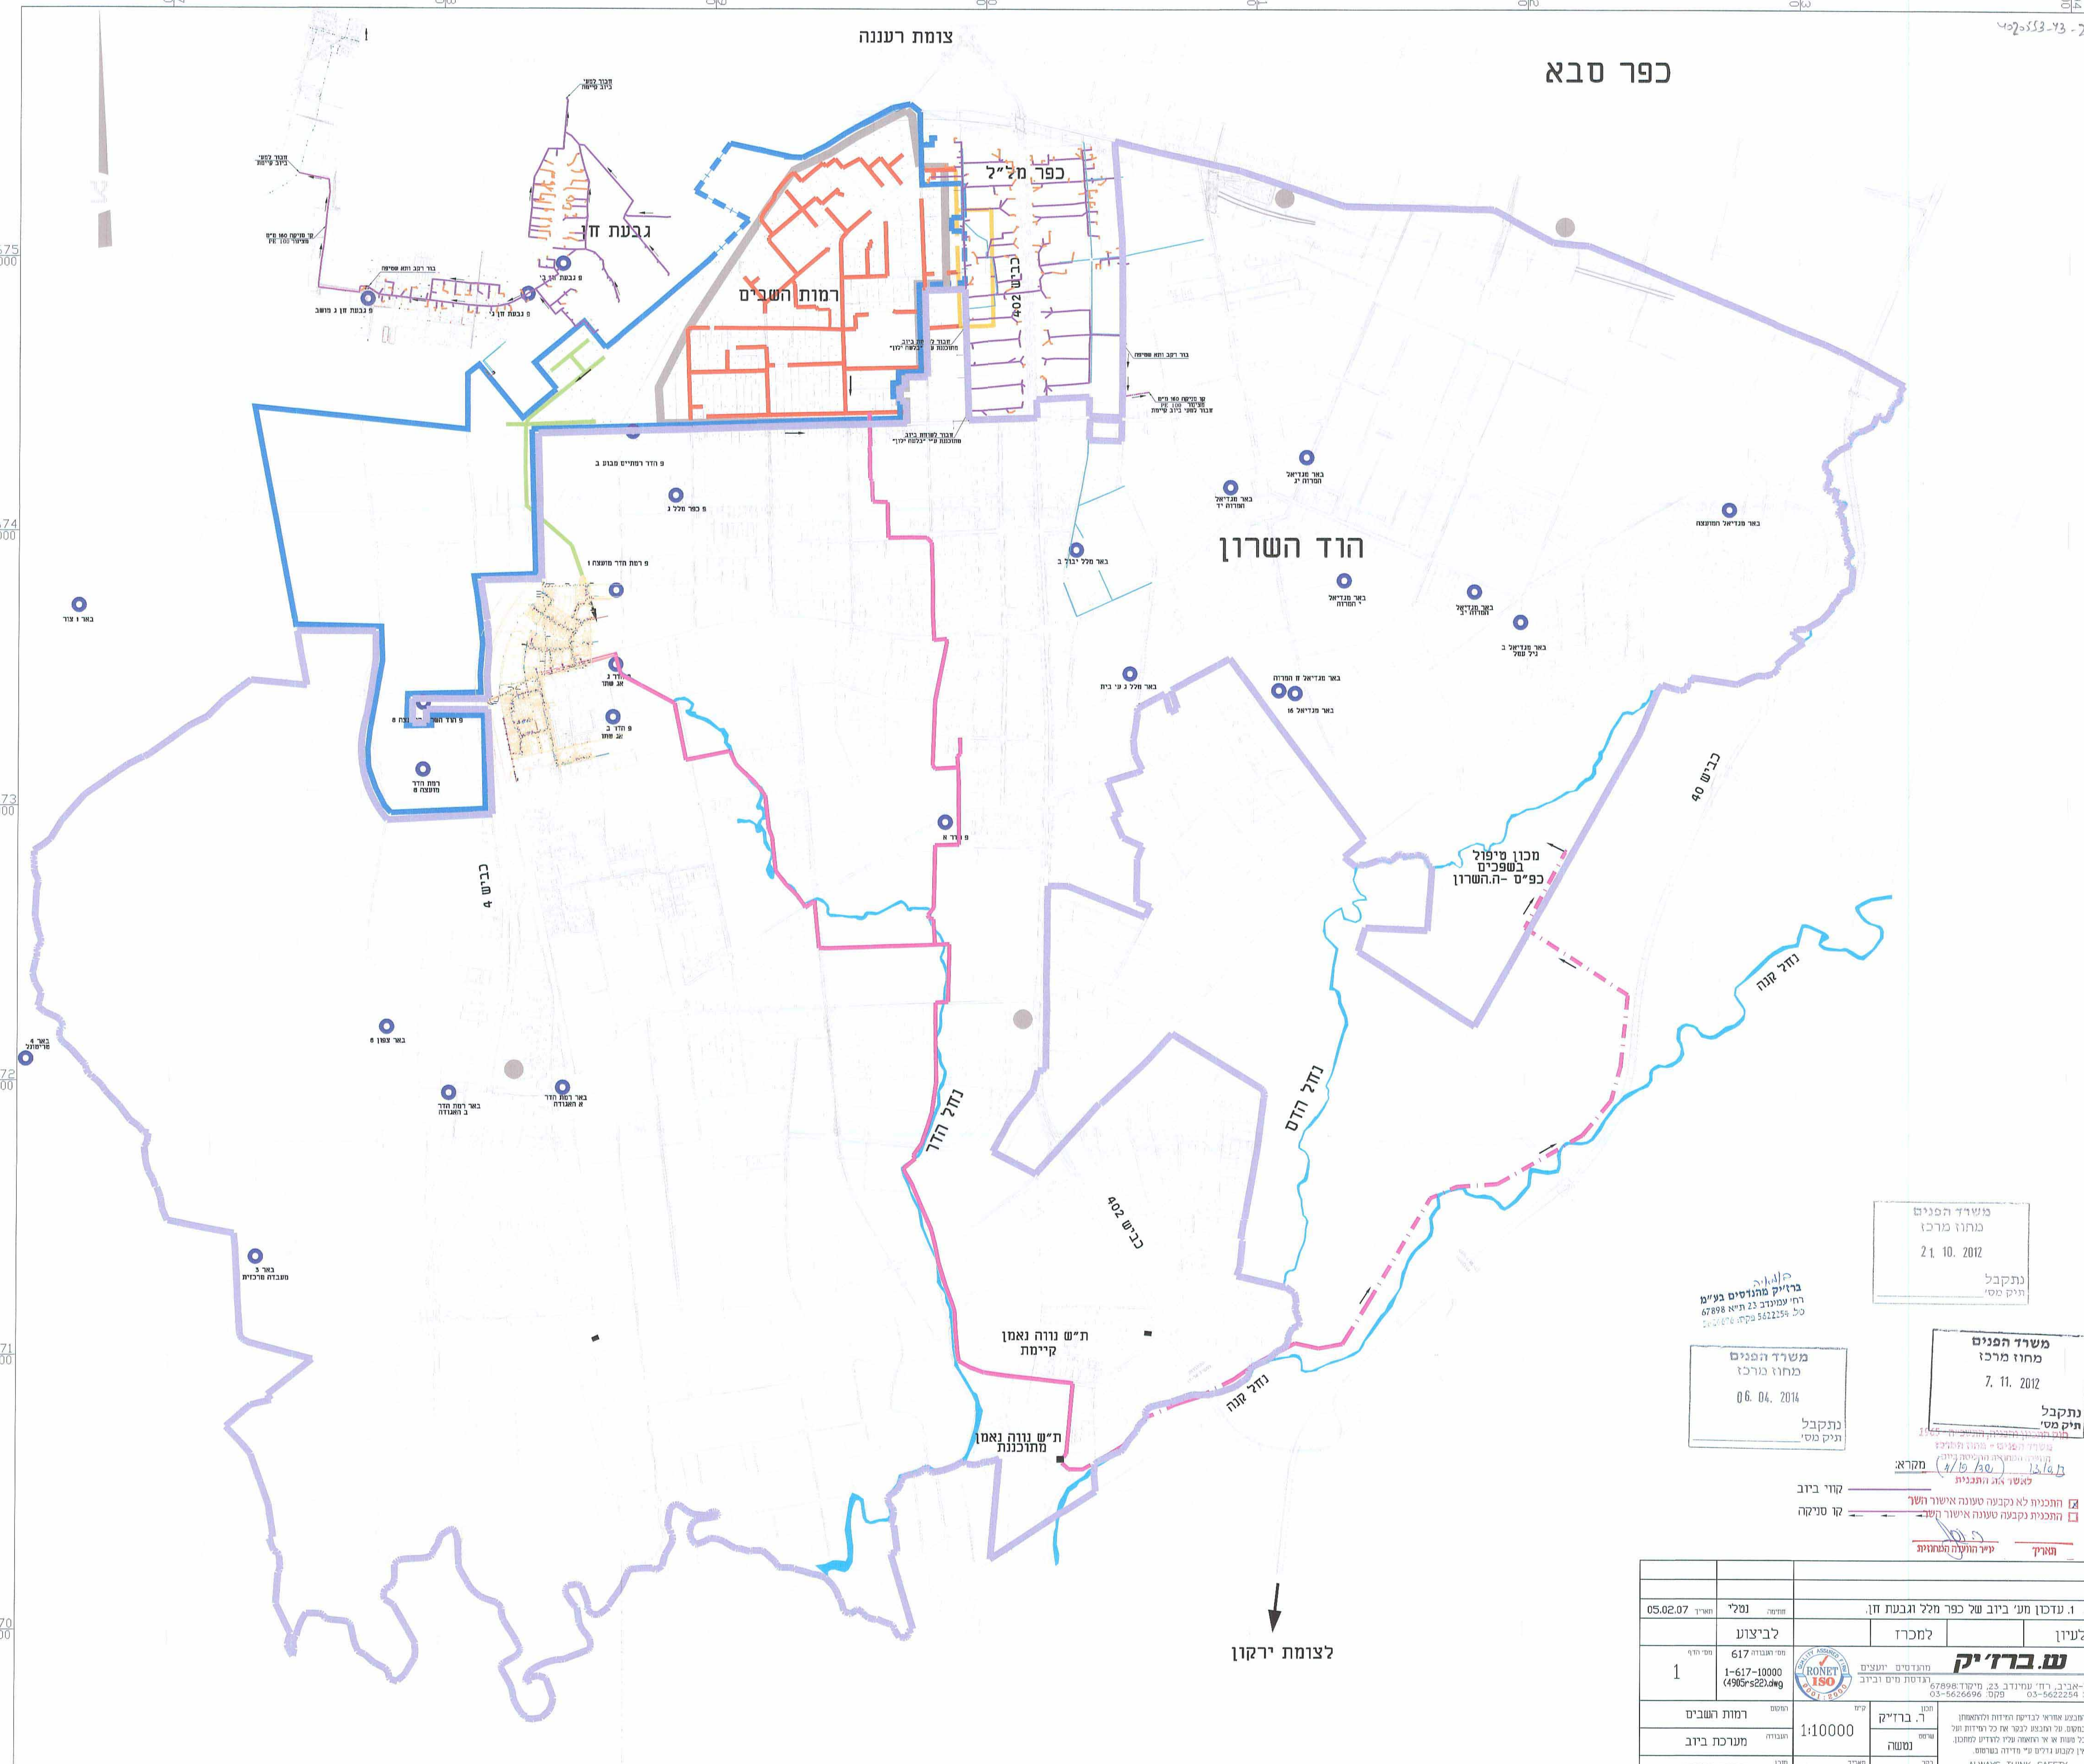

מקרא

- גבול הוד השרון
- גבול הישוב רמות השבים
- בארות מים
- ביבים מתוכננים רמות השבים
  - אזור מזרחי
  - אזורי מרכזי
  - אזורי מערבי
- מאסף ביוב ראשי הוד השרון
- קו סניקה למט"ש
- ת"ש לביוב
- נחל

No. מס'	REVISIONS תאור השנוי	DRAWN: שרטט:	BY ע'	DATE תאריך

REVISION: מהדורה: | FOR CONSTRUCTION לביצוע | FOR TENDER למכרז | FOR REVIEW לעיון

BALASHA-JALON INFRASTRUCTURE SYSTEMS LTD.
בלשה ילון מערכות תשתית בע"מ
P.O. BOX 33600 HAIFA 31334 ISRAEL ת.ד. 33600 חיפה 31334 ישראל
TEL: 04-8603300 FAX: 04-8603301 E-MAIL: dolbsrlo@dbl-jbl-is.co.il

PLACE: המקום:	רמות השבים
PROJECT: שם העבודה:	מערכת ביוב
OWNER: המזמין:	מ.א. דרום השרון
SUBJECT: נושא השרטוט:	חיבור למערכת ביוב אזורית תכנית כללית

עורכים ומאשרים:	DESIGNED: תכנן:	DRAWN: שרטט:	CHECKED: בדק:	APP'D: אישר:
שם	ע.ו.	ס.מ.		
חתימה				
תאריך	27.03.05	27.03.05		

SHEET: גליון:	FILE: הקובץ:	PROJECT № / CAT № מס' קטלוגי / מס' עבודה	SCALE: קנ"מ:
22	4905RS22	4905	1 : 10000

Attached files:
מידות הגליון בס"מ: 100 x 70

משרד הפנים מחוז מרכז 21. 10. 2012 נתקבל תיק מס':

משרד הפנים מחוז מרכז 06. 04. 2014 נתקבל תיק מס':

משרד הפנים מחוז מרכז 7. 11. 2012 נתקבל תיק מס':

ש. ברז'יק מהנדסים יועצים בע"מ רח' עמינדב 23 ת"א 67898 טל. 5622254 פקס. 5626696

מקרא: (4/19/30) 13.10.13
לאשר את התכנית
קווי ביוב
קו סניקה
☒ התכנית לא נקבעה טעונה אישור השר
☐ התכנית נקבעה טעונה אישור השר
יו"ר הוועדה המחוזית
תאריך

שינוי 1. עדכון מע' ביוב של כפר מלל וגבעת חן.	חתימה נטלי	תאריך 05.02.07
לעיון / למכרז	לביצוע	
ש.ברז'יק מהנדסים יועצים הנדסת מים וביוב תל-אביב, רח' עמינדב 23, מיקוד:67898 טל: 03-5622254 פקס: 03-5626696	מס' העבודה 617 1-617-10000 (4905rs22).dwg	מס' הדף 1

המבצע אחראי לבדיקת המידות ולהתאמתן במקום. על המבצע לבקר את כל המידות ועל כל טעות או אי התאמה עליו להודיע למתכנן. אין לקבוע גדלים ע"י מדידה בשרטוט. ALWAYS THINK SAFETY.	תכנן ה. ברז'יק	ק"מ 1:10000	המקום רמות השבים
	שרטט נטשה		העבודה מערכת ביוב
	בקר ה. ברז'יק	תאריך 05.07.05	תוכן תכנית כללית