



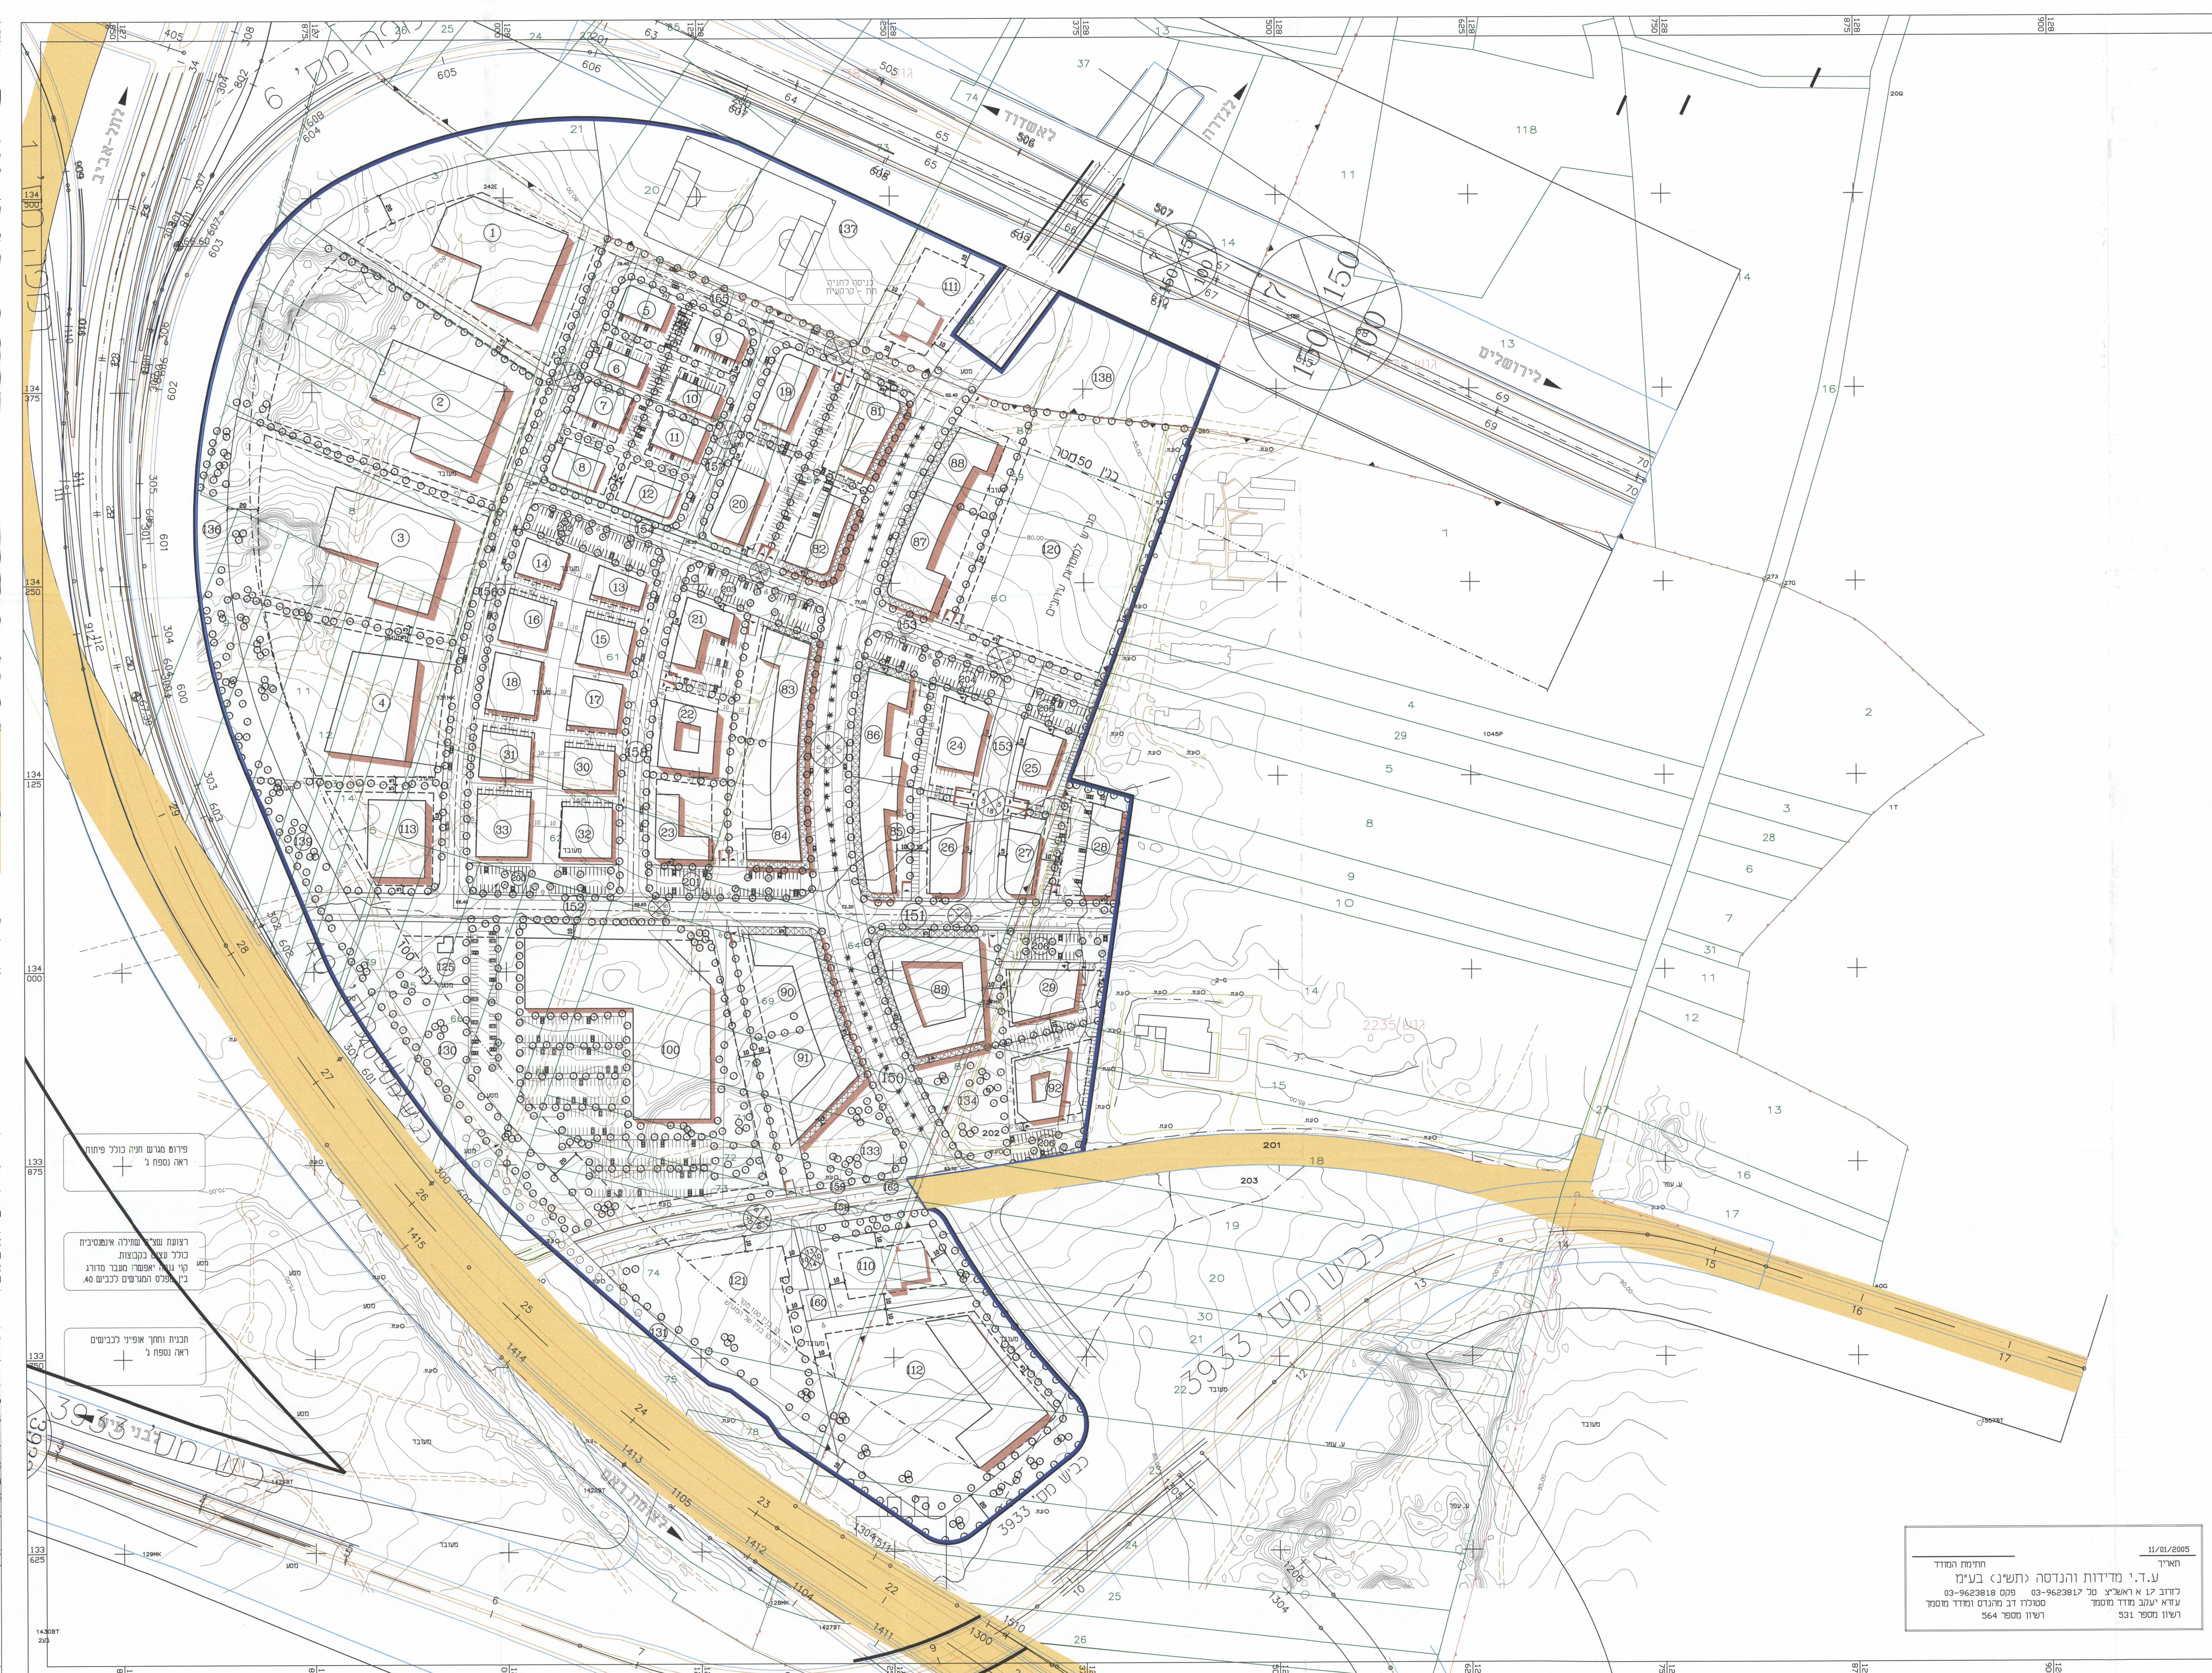


תכנית בנין עיר מפורטת זמ\573
המהווה שינוי מתכנית מתאר גדרה זמ\500
תכנית בינוי (נספח ב')
קנ"מ 1:1250


תאריך: יולי 2001
עדכון: ינואר 2006

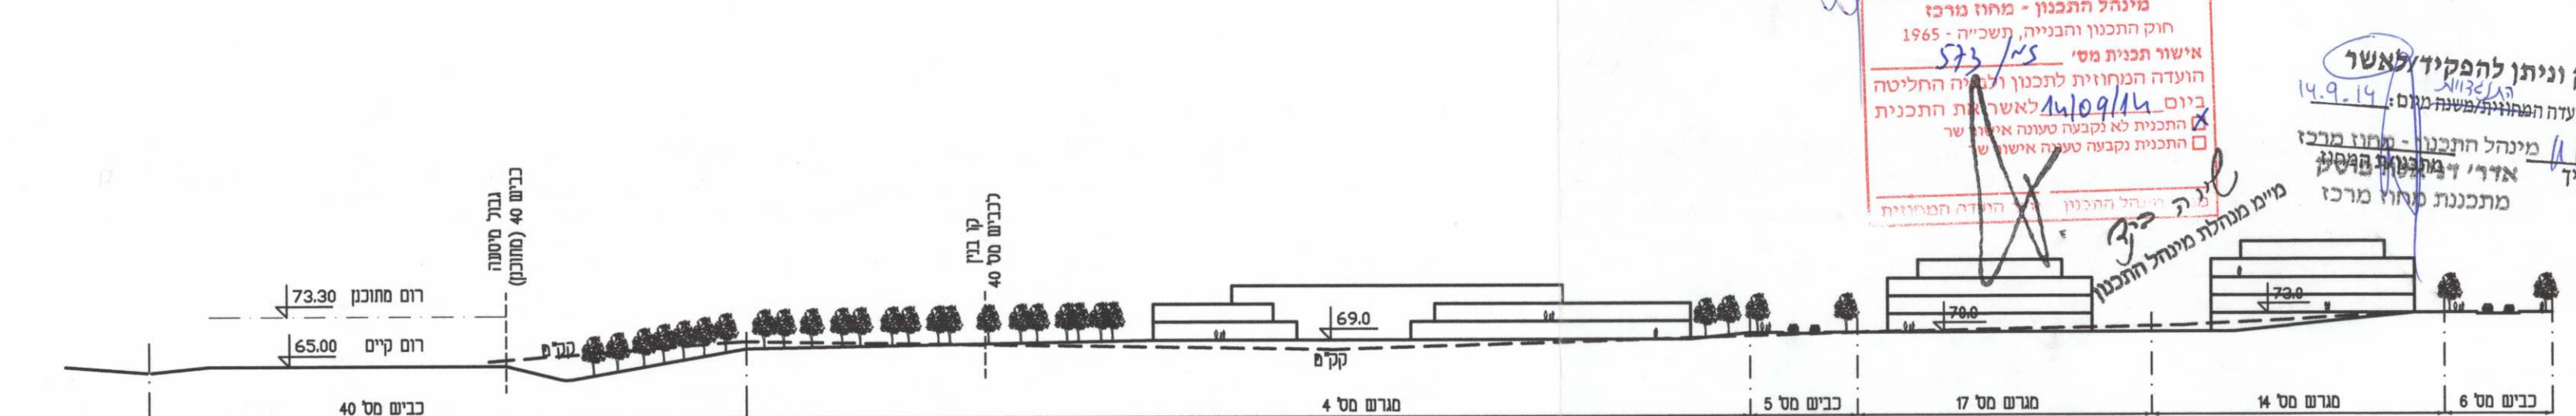

חתך סכמתי המציג את זכויות הבניה
של המגרשים ביחס לכביש מסי 40
קנ"מ 1:1000

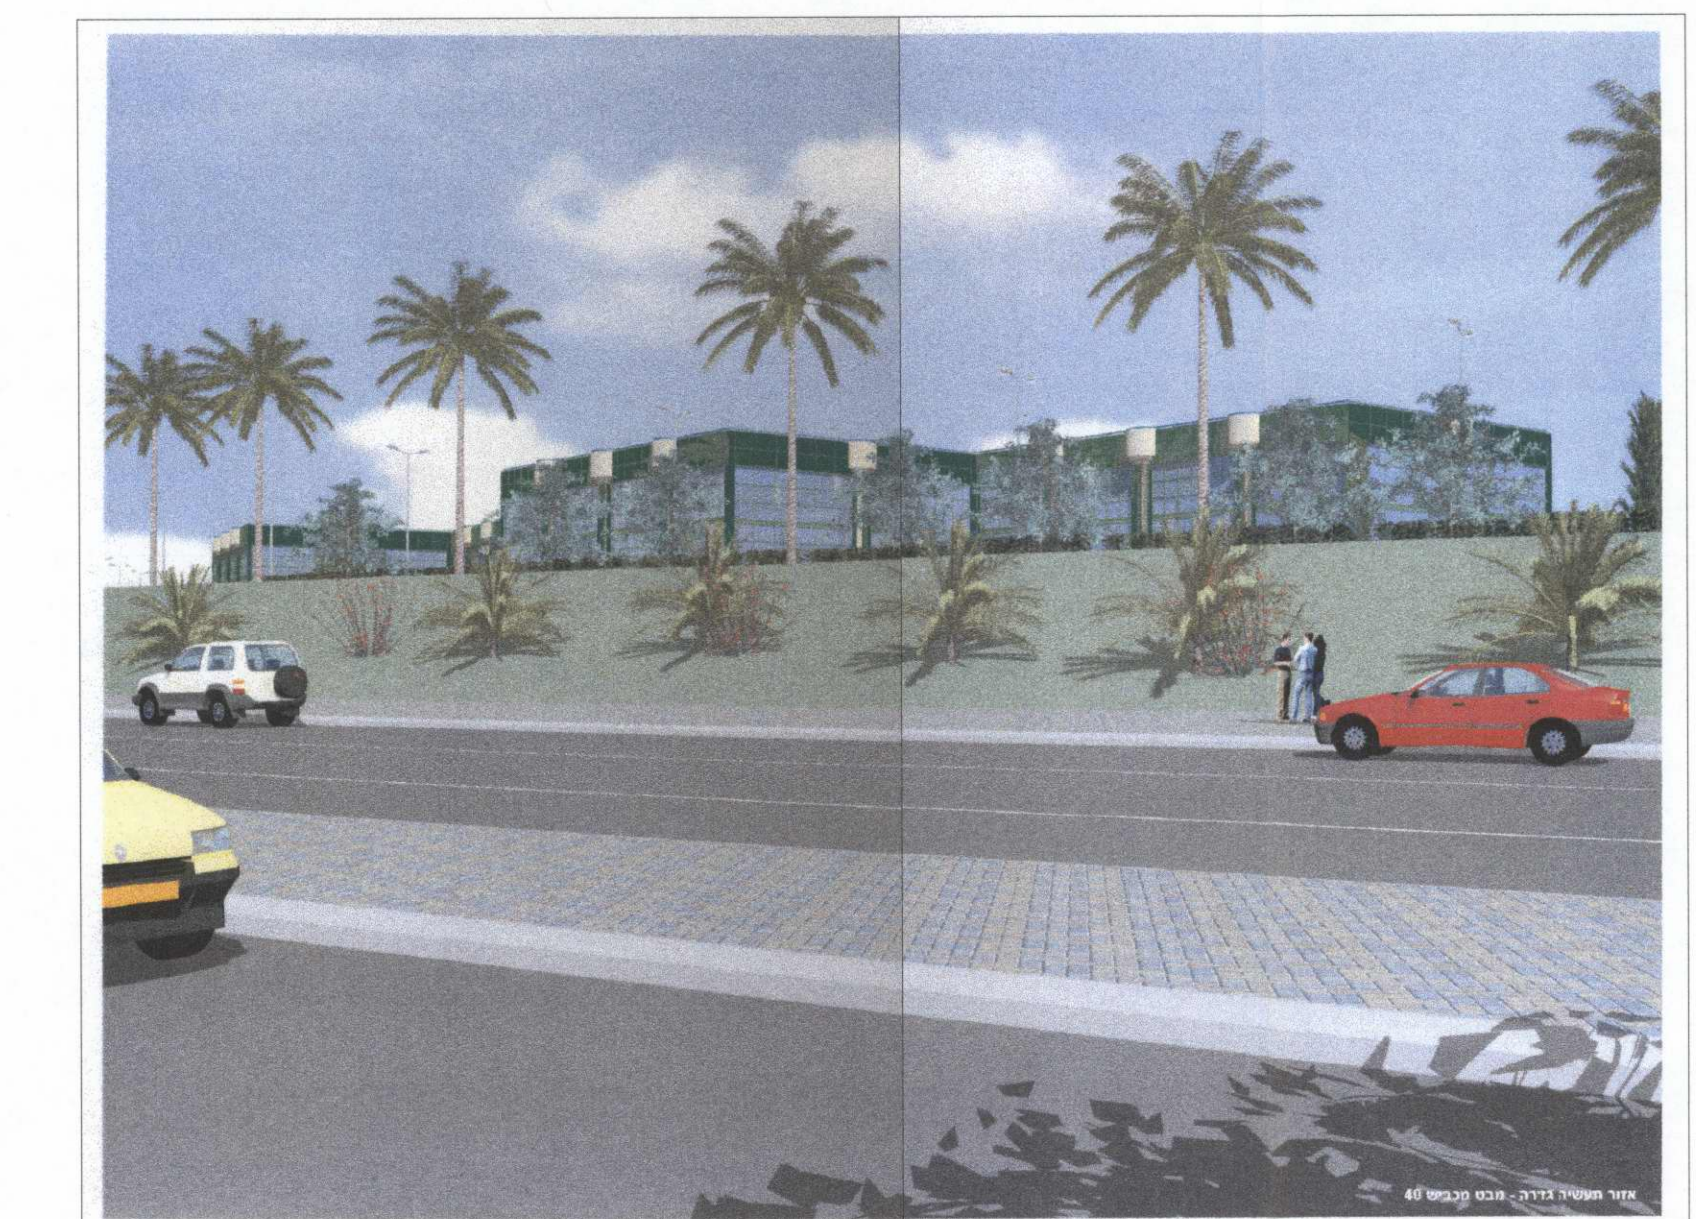

חתך אופייני ברחוב ראשי (מס'ו)
קנ"מ 1:100

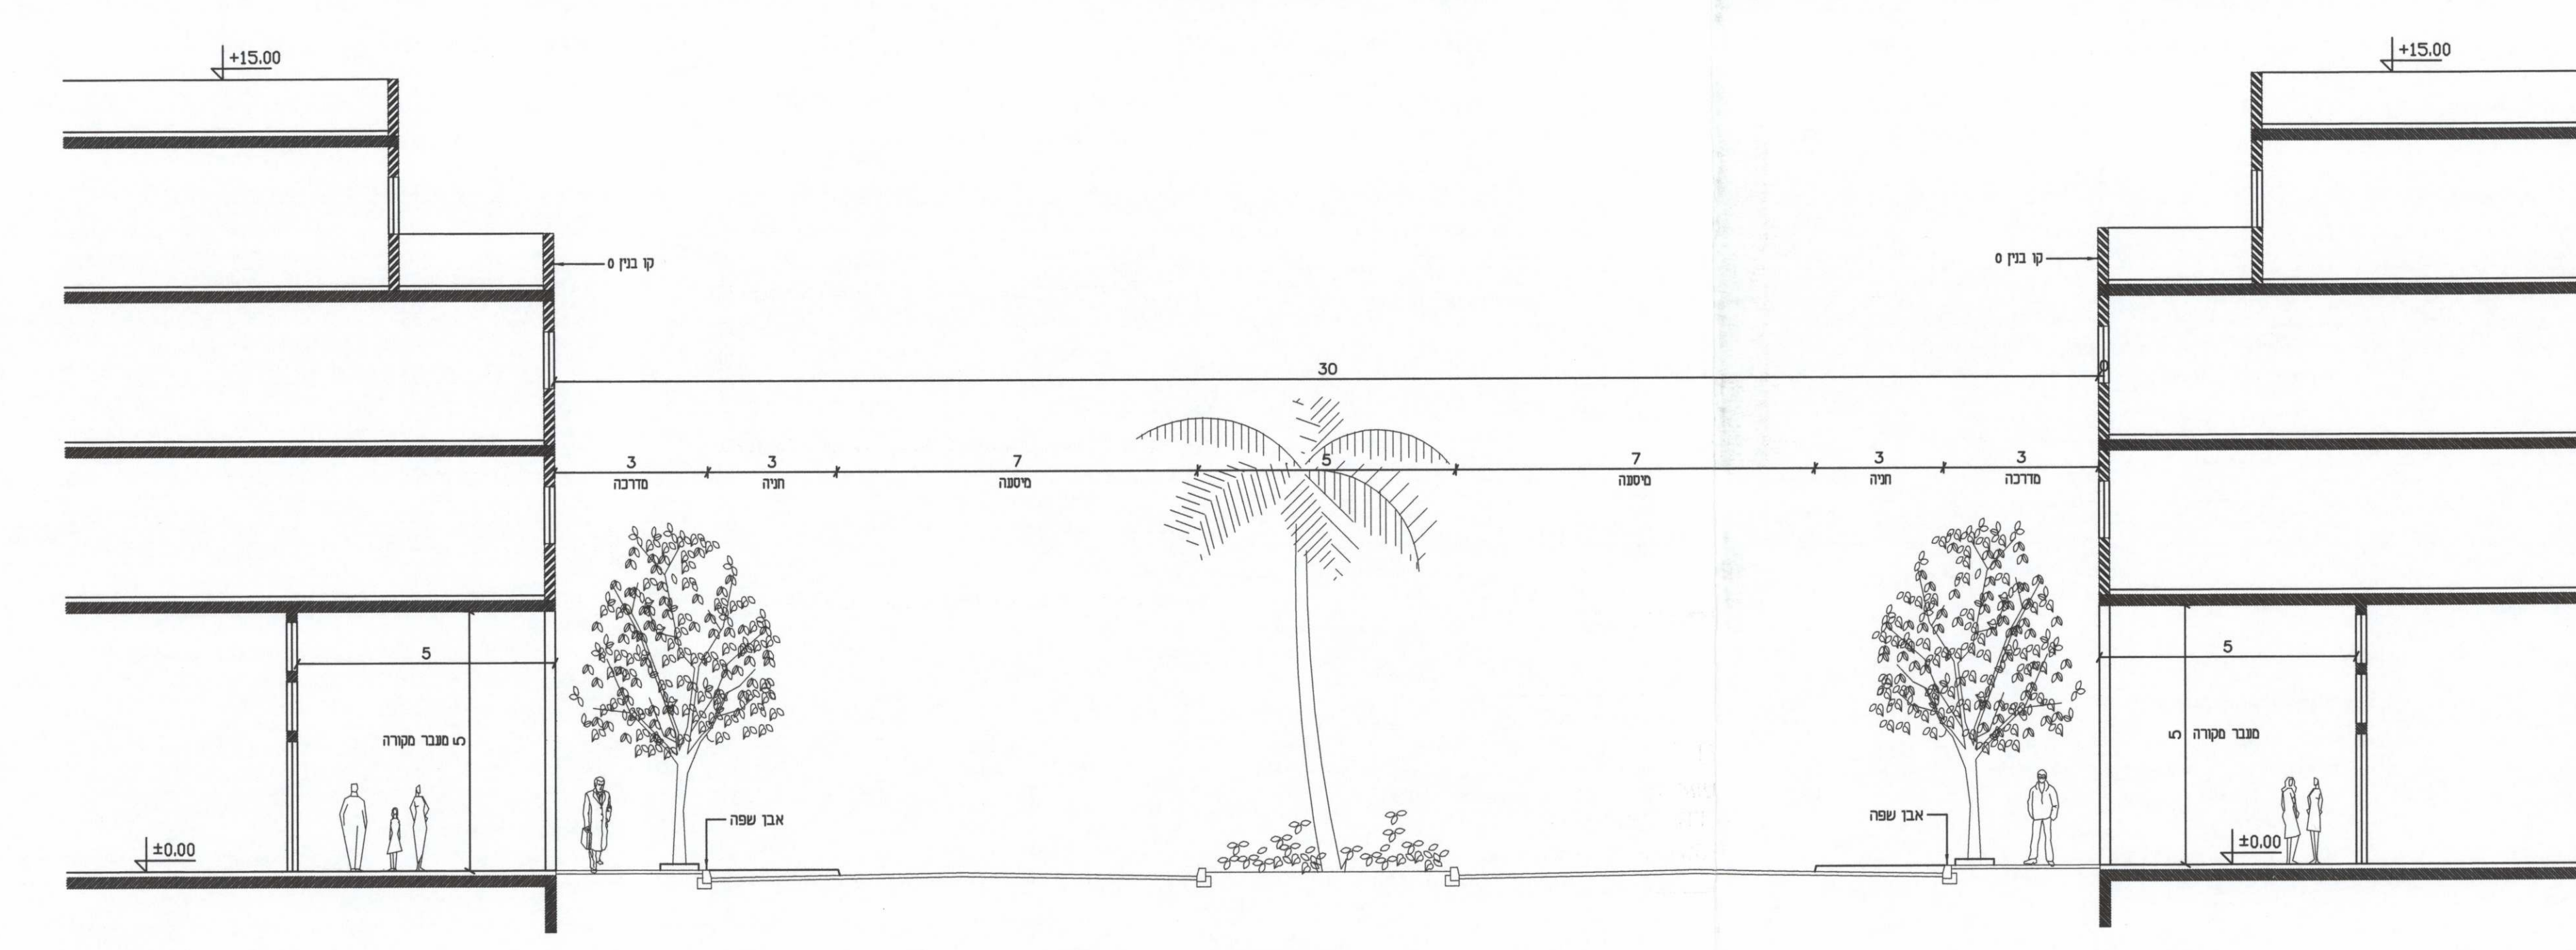

חידמות המודד
תאריך: 11/01/2005
ע.ד.י. מדידות והנדסה 'תשנ"ט' בע"מ
רחוב 17 א ראשני 501 03-9623817
פס 39623818 03-9623818
טלודו דב מהנדס מודד ומסמך
רשיו מספר 531
רשיו מספר 564