

מפה טופוגרפית

מספר סידורי : 2009-306

קנה מידה 1:250

יהוד

גוש : 6727

חלקה : 112








מגרש : 1

הוכן בשביל : הבעלים

השטח : 1133 מ"ר

סוג	מסלול	מסלול	מסלול	מסלול
מסלול	מסלול	מסלול	מסלול	מסלול
מסלול	מסלול	מסלול	מסלול	מסלול
מסלול	מסלול	מסלול	מסלול	מסלול

מקרא

-  גבול תוכנית
-  זוקת הנאה לארכב
-  חניה
-  מבנה להריסה
-  מבנה מוצע
-  קו בנין
-  רזזטה

משרד הפנים
מחוז מרכז
13.02.2014
נתקבל
תיק מס

מס' תעודת זהות / ת.ד.	שם פרטי / שם משפחה

ועדה מקומית יהוד
אישור תכנית מס' 5078/15
הועדה המקומית תחליטה לאשר את התכנית
בשיעור מס' 0.115% מיום 11.9.2014
הועדה המקומית
התכנית מס' 5078/15

לעיון לאישור לביצוע

המבקש אחראי לבידול המדידות והתאמתן במסגרת התכנית.
על המבקש לבקש את כל המדידות, ועל כל בעלות או רשות בתכנית / באזור עליו להודיע למתכנן.
הועדה המקומית

מועצה מקומית יהוד נוה מונסון


פרויקט רחוב מוהליבר

תכנית ג. ג. ספוח תנועה וחניה

מס' תעודת זהות / ת.ד.	שם פרטי / שם משפחה
10-3-11	
מס' תעודת זהות / ת.ד.	שם פרטי / שם משפחה
1002-01-031	
מס' תעודת זהות / ת.ד.	שם פרטי / שם משפחה
מס' תעודת זהות / ת.ד.	שם פרטי / שם משפחה
מס' תעודת זהות / ת.ד.	שם פרטי / שם משפחה
מס' תעודת זהות / ת.ד.	שם פרטי / שם משפחה
מס' תעודת זהות / ת.ד.	שם פרטי / שם משפחה

אהובה אליה הנדסת תנועה ותחבורה

רח' האורן 44 רמת ישי מיקוד 30095
ת.ד. 1051 רמת ישי
טל': 077-7534359 פל': 054-9983894
e-mail : elia.ahuva@gmail.com

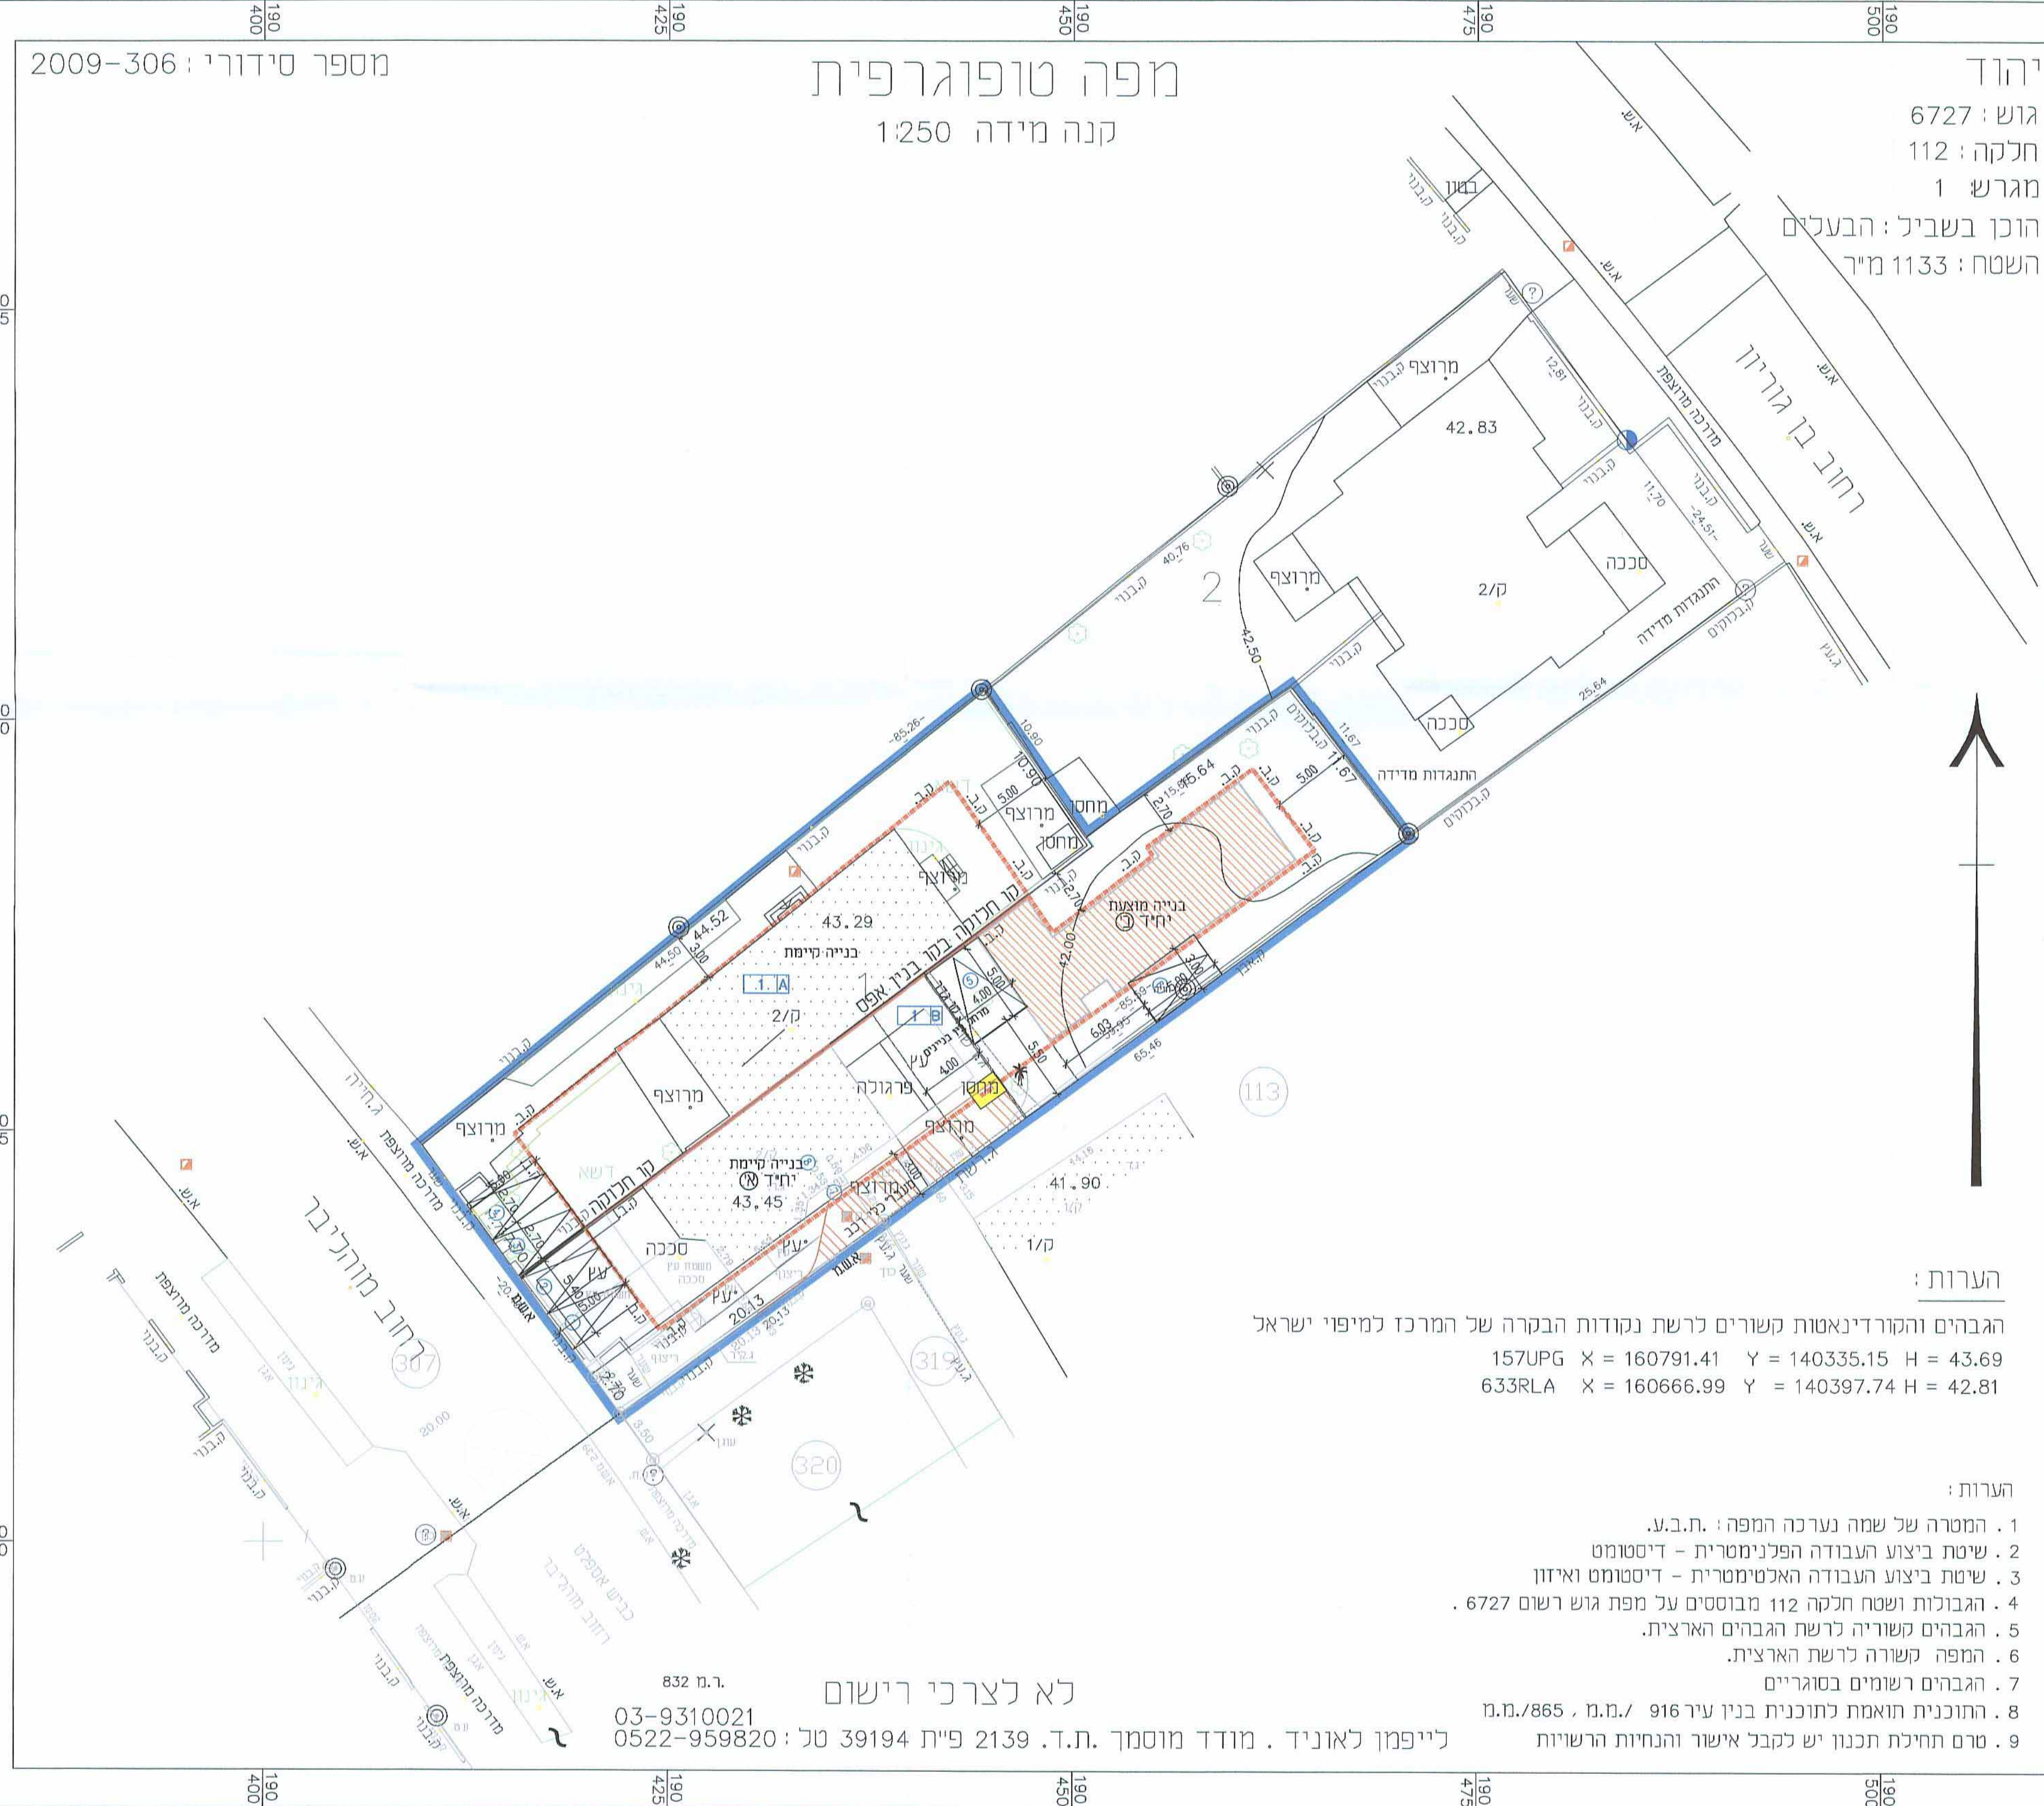

הערות :

הגבהים והקורדינאטות קשורים לרשת נקודות הבקרה של המרכז למיפוי ישראל
157UPG X = 160791.41 Y = 140335.15 H = 43.69
633RLA X = 160666.99 Y = 140397.74 H = 42.81

הערות :

- המטרה של שמה נערכה המפה : ת.ב.ע.
- שיטת ביצוע העבודה הפלנימטרית - דיסטומט
- שיטת ביצוע העבודה האלטימטרית - דיסטומט ואיזון
- הגבולות ושטח חלקה 112 מבוססים על מפת גוש רשום 6727 .
- הגבהים קשורים לרשת הגבהים הארצית.
- המפה קשורה לרשת הארצית.
- הגבהים רשומים בסוגריים
- התוכנית תואמת לתוכנית בנין עיר 916 / מ.מ. / 865.מ.מ.
- טרם תחילת תכנון יש לקבל אישור והנחיות הרשויות

לא לצרכי רישום
832 ר.נ.
03-9310021
0522-959820
לייפמן לאוניד . מודד מוסמך . ת.ד. 2139 פיית 39194 טל' : 0522-959820