תכנית רצ\1\23\17

נספח בינוי מנחה

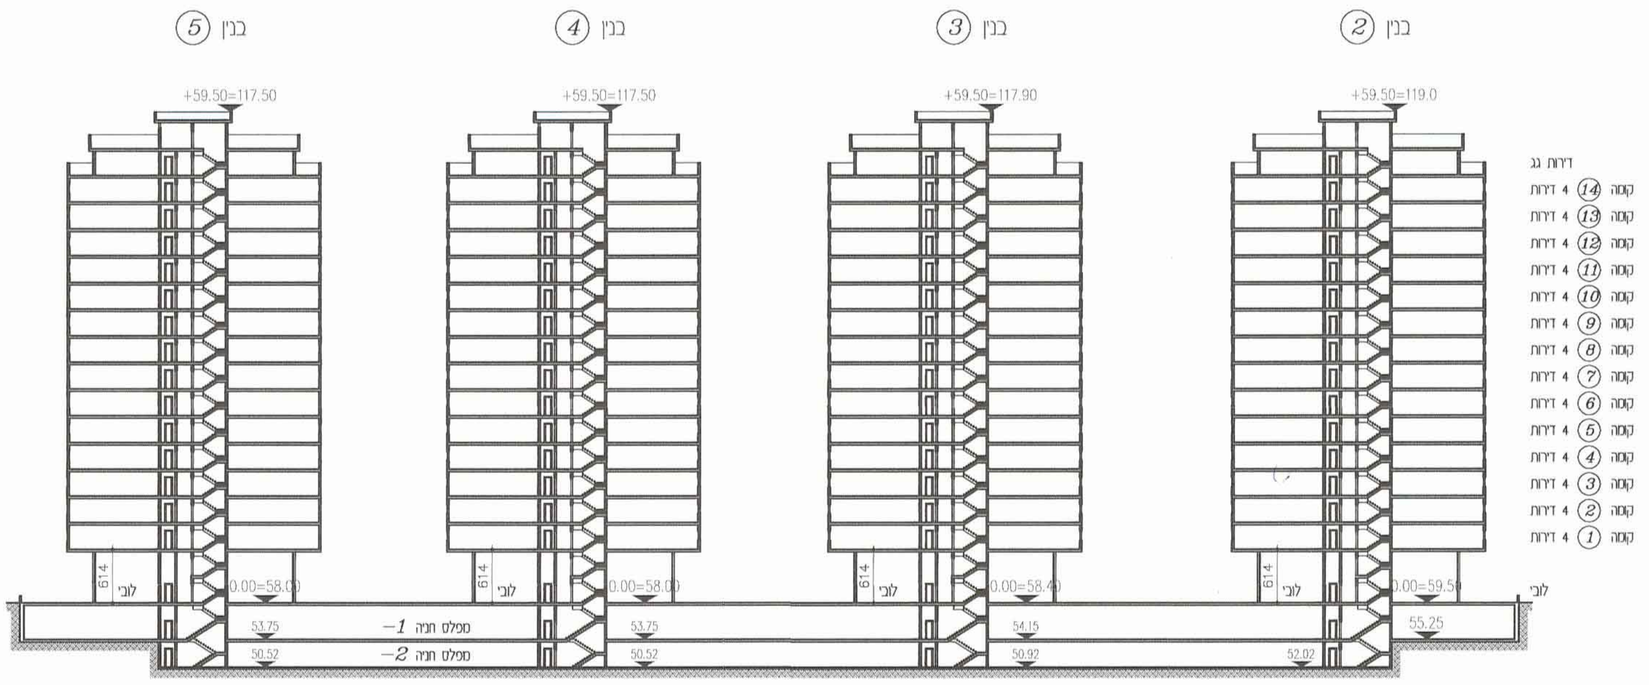

חתך עקרוני א-א ק.מ. 1:500

תכנית קומת קרקע ק.מ. 1:500

בעל הקרקע..... מ. מקרקעי ישראל ועירית ראשון לציון

היזמים..... ההועדה המקומית לתכנון ובניה ראשון לציון
שמשון זליג ושותי חברה קבלנית בע"מ

עורך התכנית..... שמואל בן שחר מ.ר. 21664
רח' איתמר בן אב"י 6 ראשל"צ, טל. 03-9667620, פקס 03-9671483
Email: sbsarc@015.net.il

חוק התכנון והבניה, התשכ"ה - 1965
משרד הפנים - מחוז המרכז
הועדה המחוזית החליטה ביום:
לאשר את התכנית
[X] התכנית לא נקבעה טעונה אישור השר
[ ] התכנית נקבעה טעונה אישור השר
23. 12. 2013
תאריך
יו"ר הועדה המחוזית