

תכנית מתאר מסי רצ'מק/0\39\5
שינוי קו בנין ברחי בני יהודה- ראשל"צ

עריכת ראשון-לציון
 סינחול חנדסה
 אגף תכנון בניין עיר
 14.07.2013
 נתקבל
 מספר.....798

תכנית מפורטת
נספח בינוי מנחה

איחוד וחלוקה	סמכות ראשית	אופי התכנית
ללא	ועדה מקומית	תכנית שניתן מכוחה להוציא היתרים

מחוז : מרכז
מרחב תכנון מקומי : ראשון-לציון
רשות מקומית : ראשון-לציון
שטח התכנית : 500 מ"ר
קנה מידה : 1 : 100

גושים וחלקות בתכנית:

גוש	סוג הגוש	חלקות בשלמותן	חלקי חלקות
5435	מוסדר	57	

בלקה נסים - ביטרינקו
 מתכנת/ערים לפיתוח
 2.7.2013
 יחידה מקומית להכנת תוכניות
 אושר תכנית
 תועדה המקומית החדשה להנחה
 כשיתכנס מיום 1.11.13
 תאריך: 23/06/13


שלב: מילוי תנאים למחן חוקף **מהדורה :** 1 **תאריך :** 23/06/13



חתך א'-א'
 קנ"מ 1:100



חזית מערבית
 קנ"מ 1:100

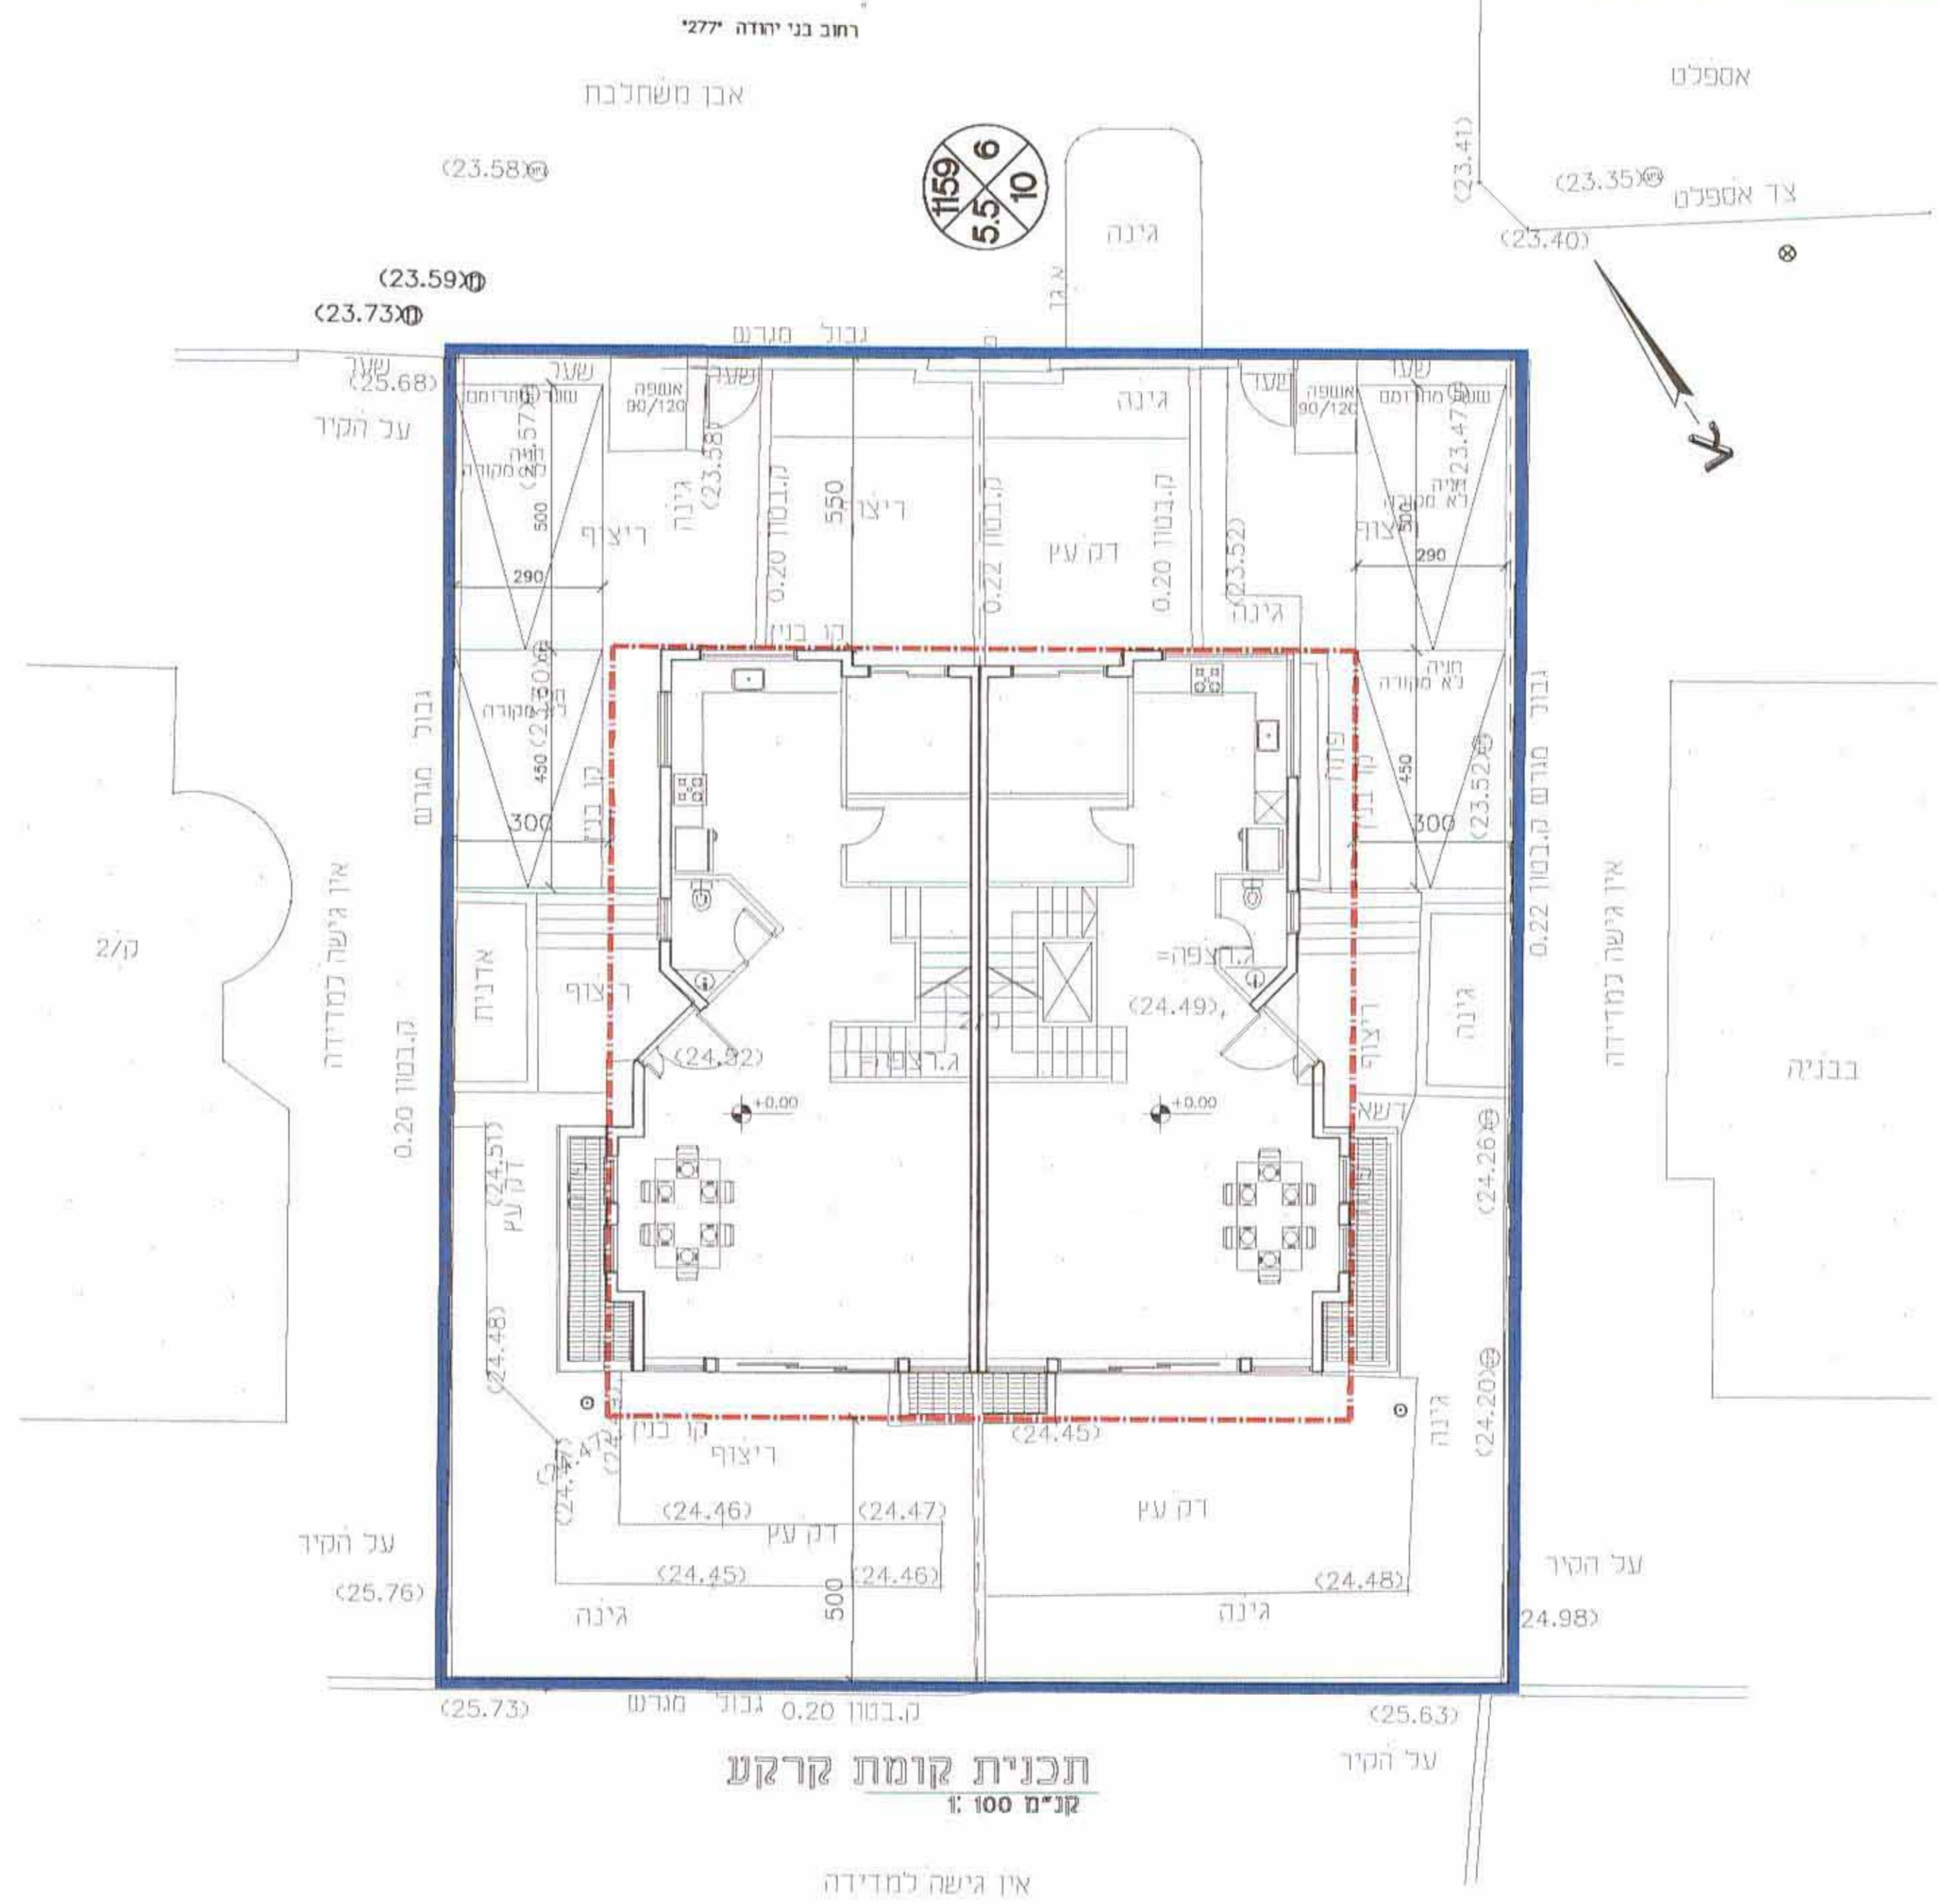

תכנית קומת קרקע
 קנ"מ 1:100

אין גישה למדידה