

חמ"א\518\20

אנדרסט "אגרוף ורומח" - בתחום מחלף גבעת כח
בדרך מספר 6 (מפגש דרכים 465\461\444)

נספח ג' - נספח תנועה

אישור וחלוקה	סמכות ראשית	אופי התכנית
_____	תכנית שמטותה ניתן להציג ולדון עליה	אופי התכנית

מחוז : מרכז
מרחב תכנון מקומי : חבל מודיעין
רשות מקומית : מ.א.חבל מודיעין
שטח התכנית : 14.25 דונם
קנה מידה : 1 : 500

חוק התכנון והבנייה, התשכ"ב-1965
פיקוד הבנייה - מחוז המרכז
החלטות מועצה מקומית
מס' 102/2017
לשם תא התכנית

חותמות מוסד התכנון :



שלב : סתו ותמך	מחזורת : 1	תאריך : 10/03/2017
----------------	------------	--------------------

שמות וחתימות :

חבר כביש חוצה ישראל	מנהל תכנון ראשי	ד"ר יוסף
יגאל אלון 69 ת"א	חבר כביש חוצה ישראל בע"מ	חבר כביש חוצה ישראל בע"מ
03-6255888	03-6255891	03-6255888
handon@hcoz.co.il	handon@hcoz.co.il	handon@hcoz.co.il

בעלי הזכויות במקרקע	מדינת ישראל
---------------------	-------------



עורך התכנית	חמ"א - חברה לסיוע ומועצה אזורית בע"מ	חמ"א - חברה לסיוע ומועצה אזורית בע"מ
רמי המצודה 27 אזור	חמ"א - חברה לסיוע ומועצה אזורית בע"מ	חמ"א - חברה לסיוע ומועצה אזורית בע"מ
03-558777	03-558774	03-558774
hcoz@hcoz.co.il	hcoz@hcoz.co.il	hcoz@hcoz.co.il

מודד	מדבא בע"מ
רמי הברזל 32 תל אביב	מדבא בע"מ
03-448888	מדבא בע"מ
hcoz@hcoz.co.il	מדבא בע"מ

הצגרת מודד	חמ"א - חברה לסיוע ומועצה אזורית בע"מ
חמ"א - חברה לסיוע ומועצה אזורית בע"מ	חמ"א - חברה לסיוע ומועצה אזורית בע"מ
חמ"א - חברה לסיוע ומועצה אזורית בע"מ	חמ"א - חברה לסיוע ומועצה אזורית בע"מ
חמ"א - חברה לסיוע ומועצה אזורית בע"מ	חמ"א - חברה לסיוע ומועצה אזורית בע"מ

מקרא:

- תכנון לביצוע שלב אי של מחלף גבעת כח
- תכנון שלב סופי למחלף גבעת כח
- גבול תוכנית
- קו זכות דרך מוצע
- גבול תוכנית מאושרת

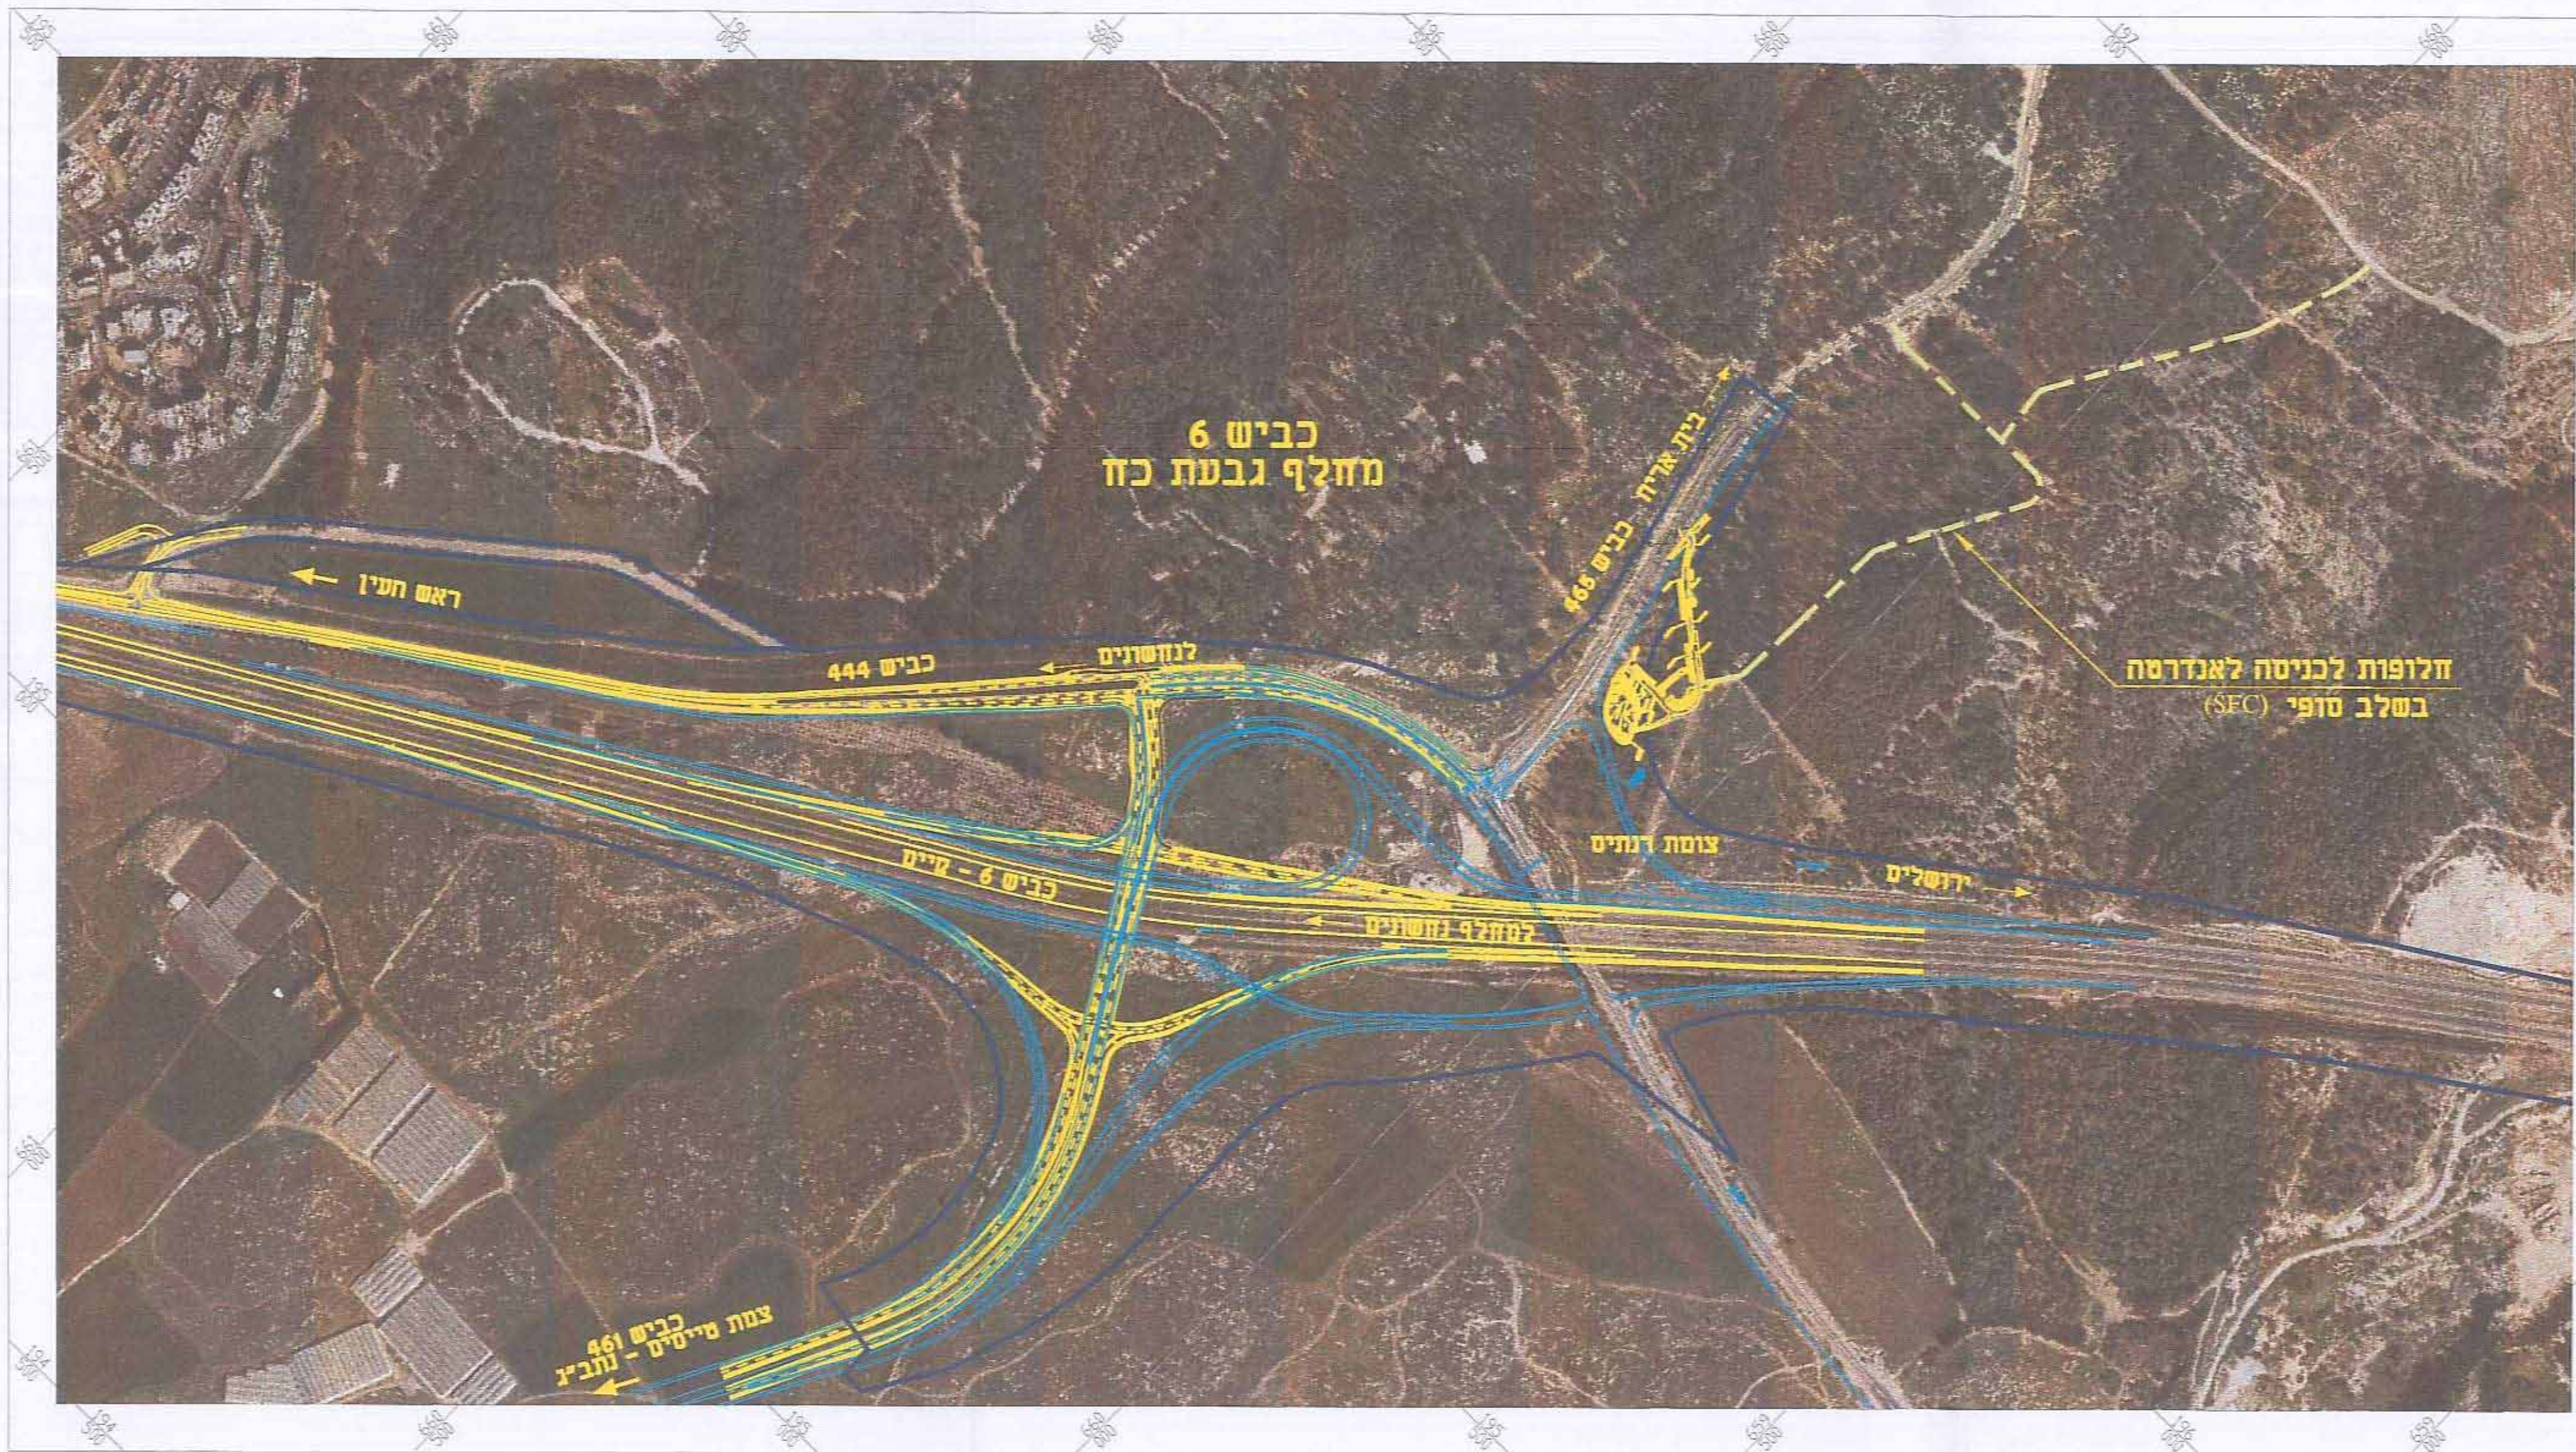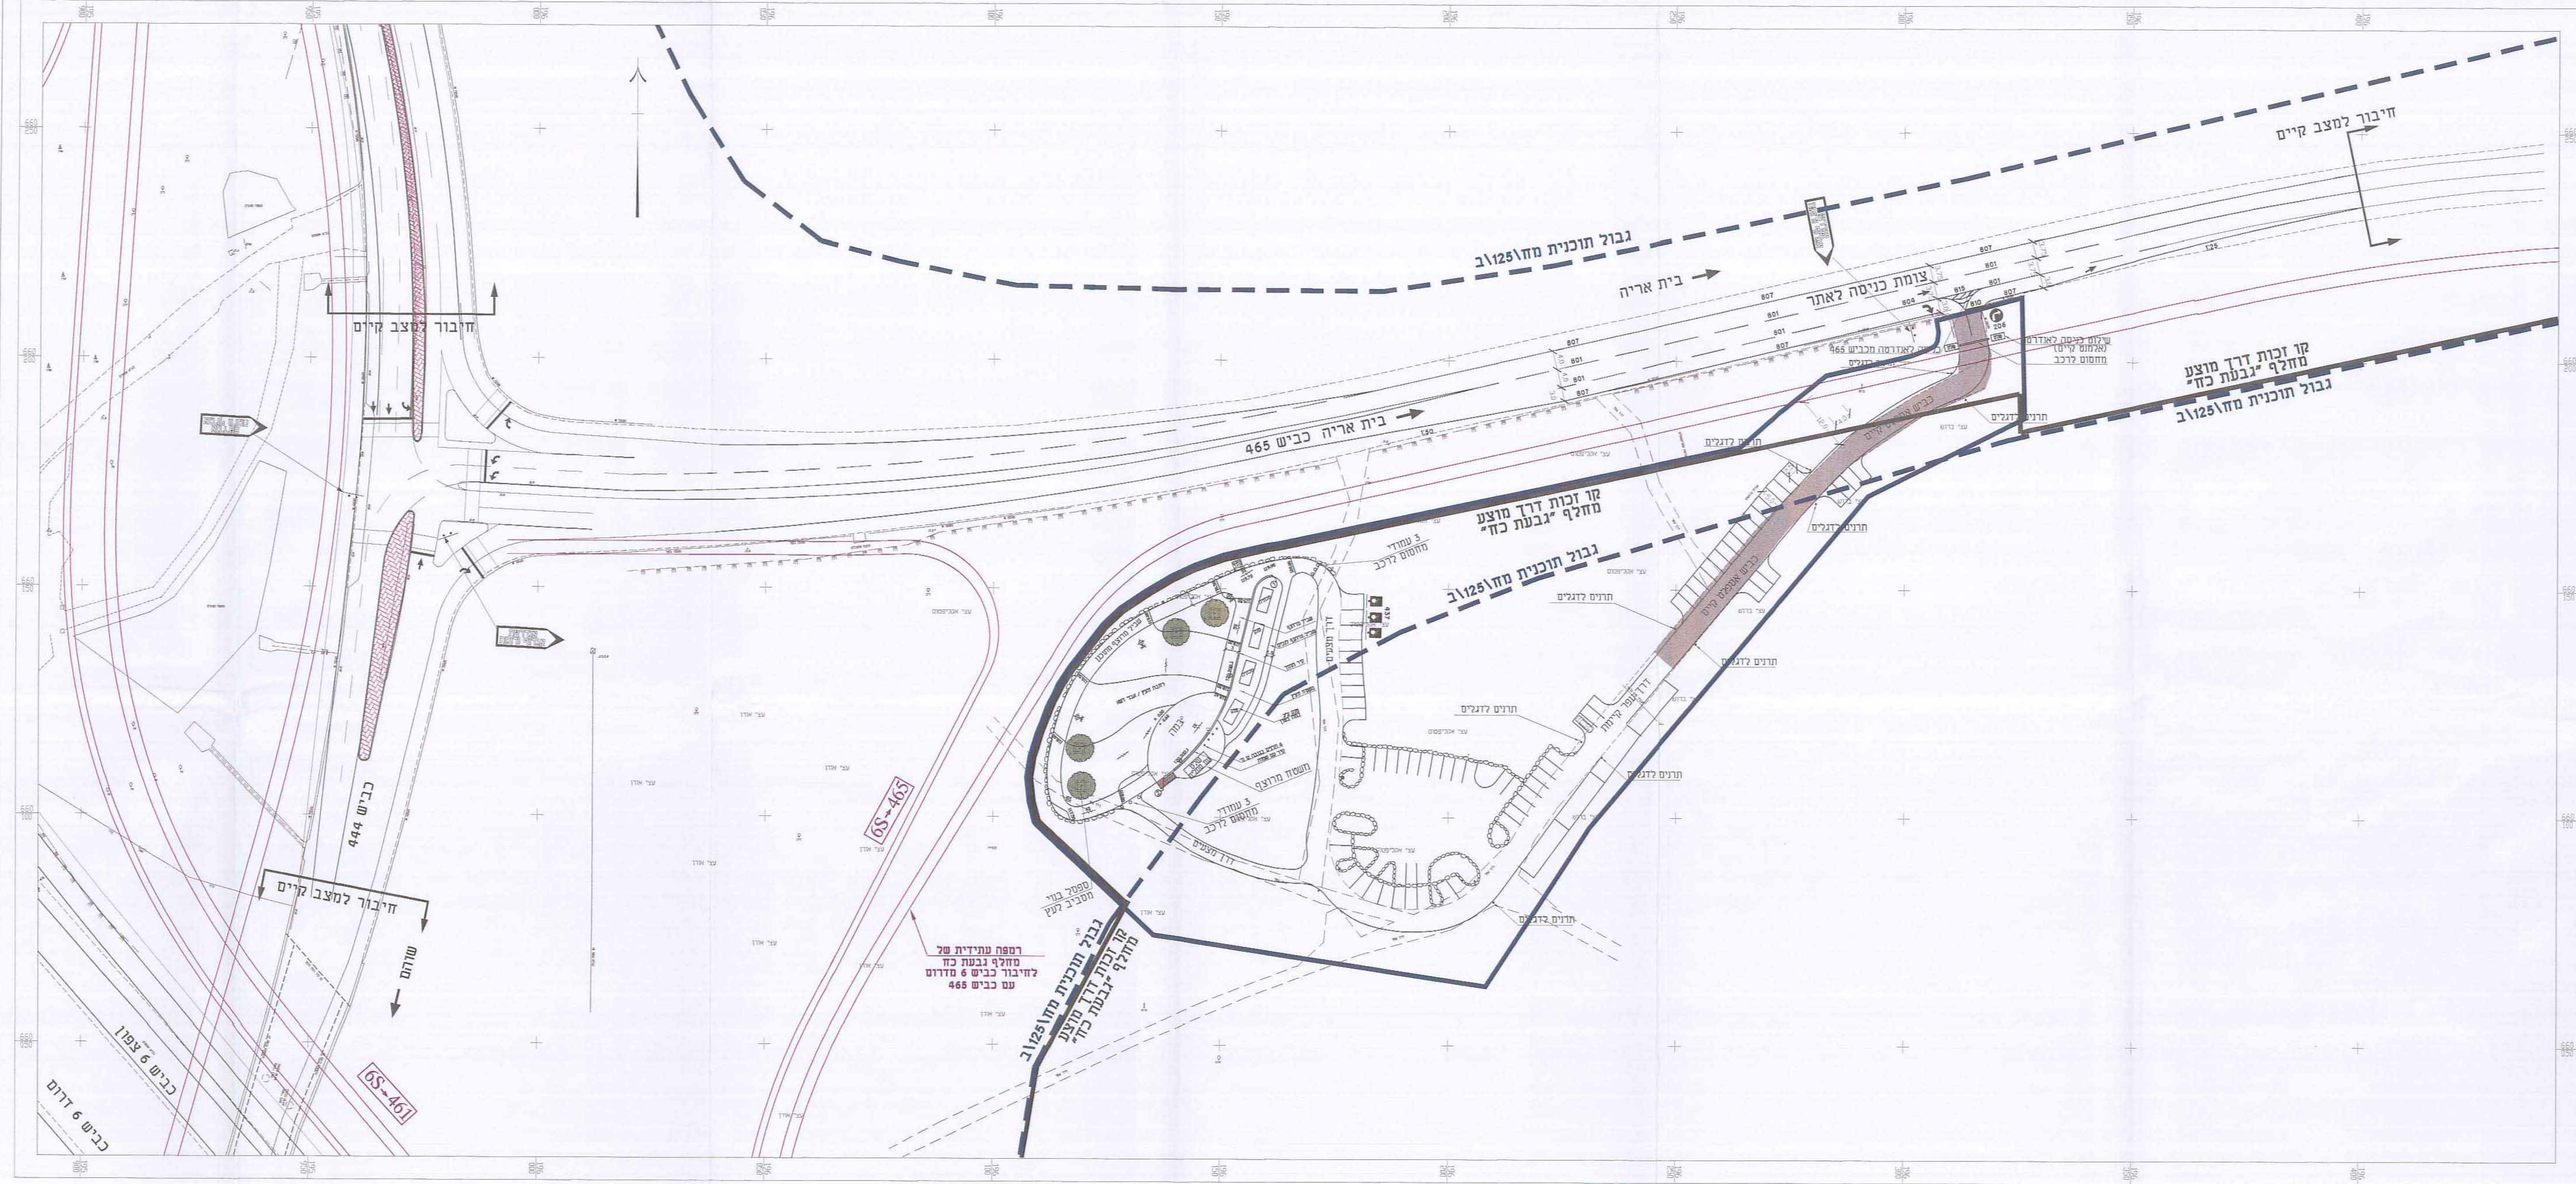

תרשים סביבה קנה מידה: 1 : 5000