


| מס' תוכנית | תאריך | תוכן |
|------------|---------|--------|
| 16568 | 2.12.05 | תוכנית |

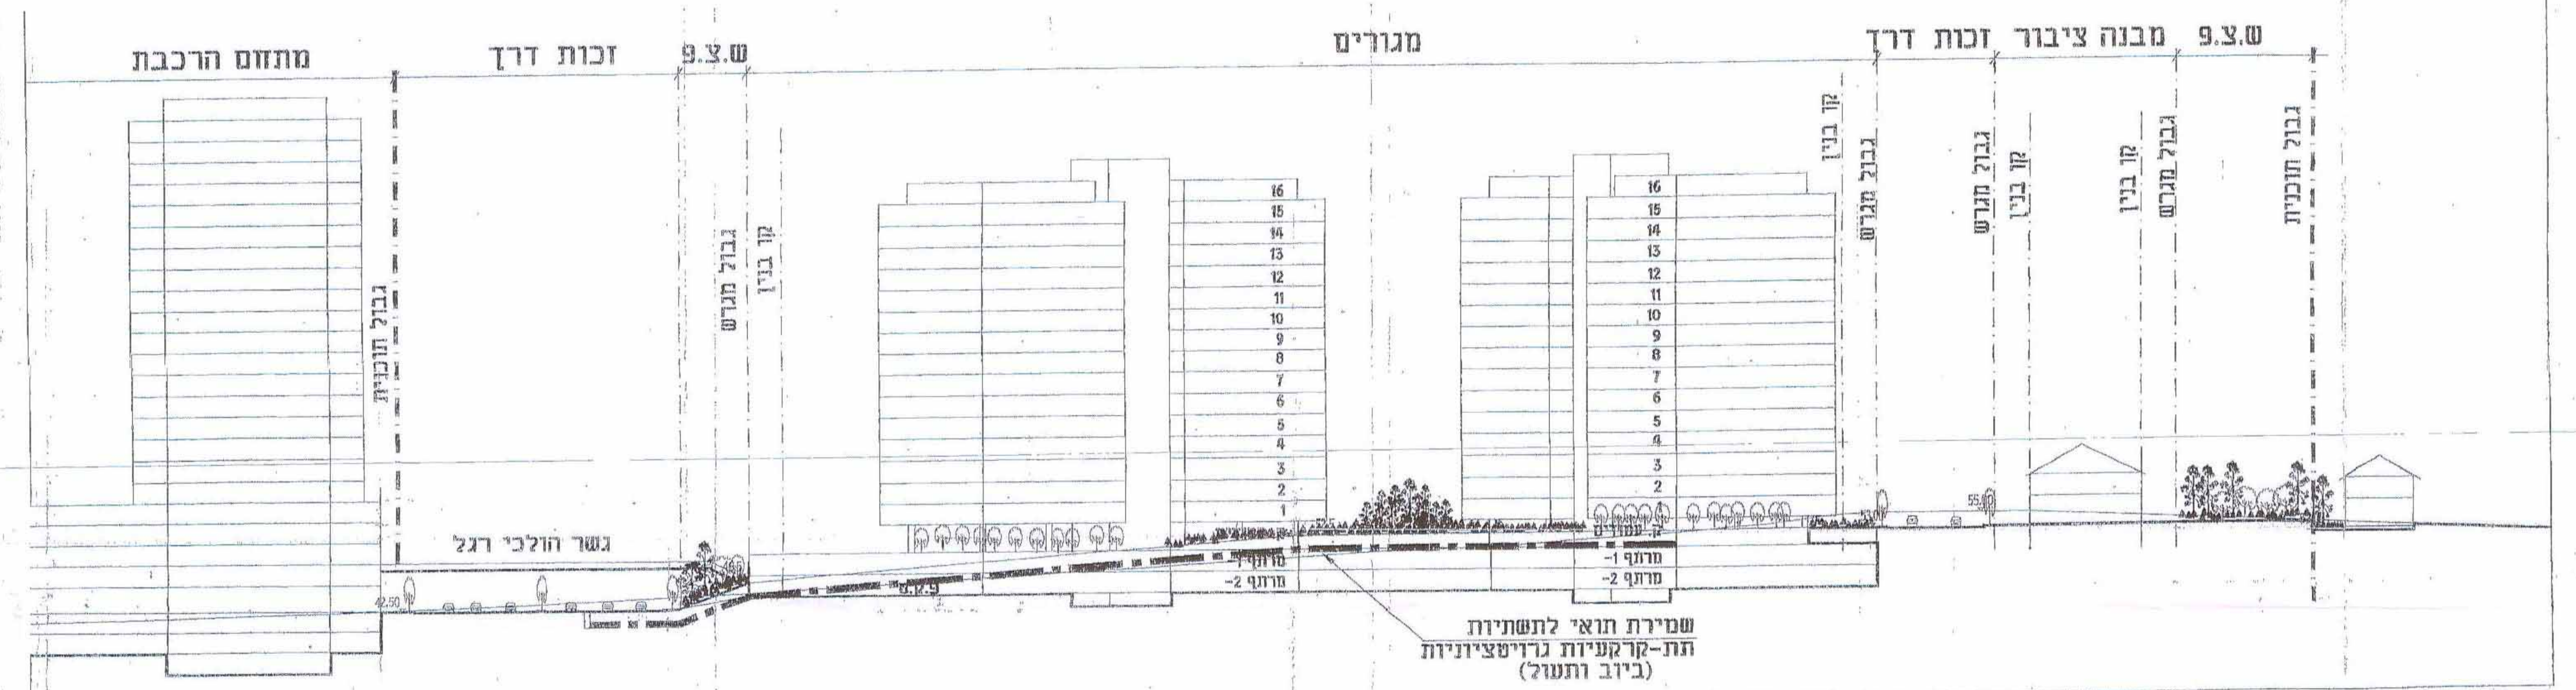


חתך A-A 1:625

חוק התכנון והבניה, תשנ"ה - 1965
 עשרה חוקים - עתה המדובר
 תעודת התכנון ותכנית הבניה
 1/1854/03 25.11.05
 כאשר את התכנית

התכנית לא נקבעה טענה אישור השדר
 התכנית נקבעה טענה אישור השדר
 ח.ג.מ. 10.6.05
 ח.ג.מ. 10.6.05

עריכת וסלטים
 ג'ף תכנון פתוח
 וינשטיין מיכאל

ח.ג.מ.
 ח.ג.מ. 10.6.05
 אמיר מ. שניידר
 ירימלם תכנון פתוח

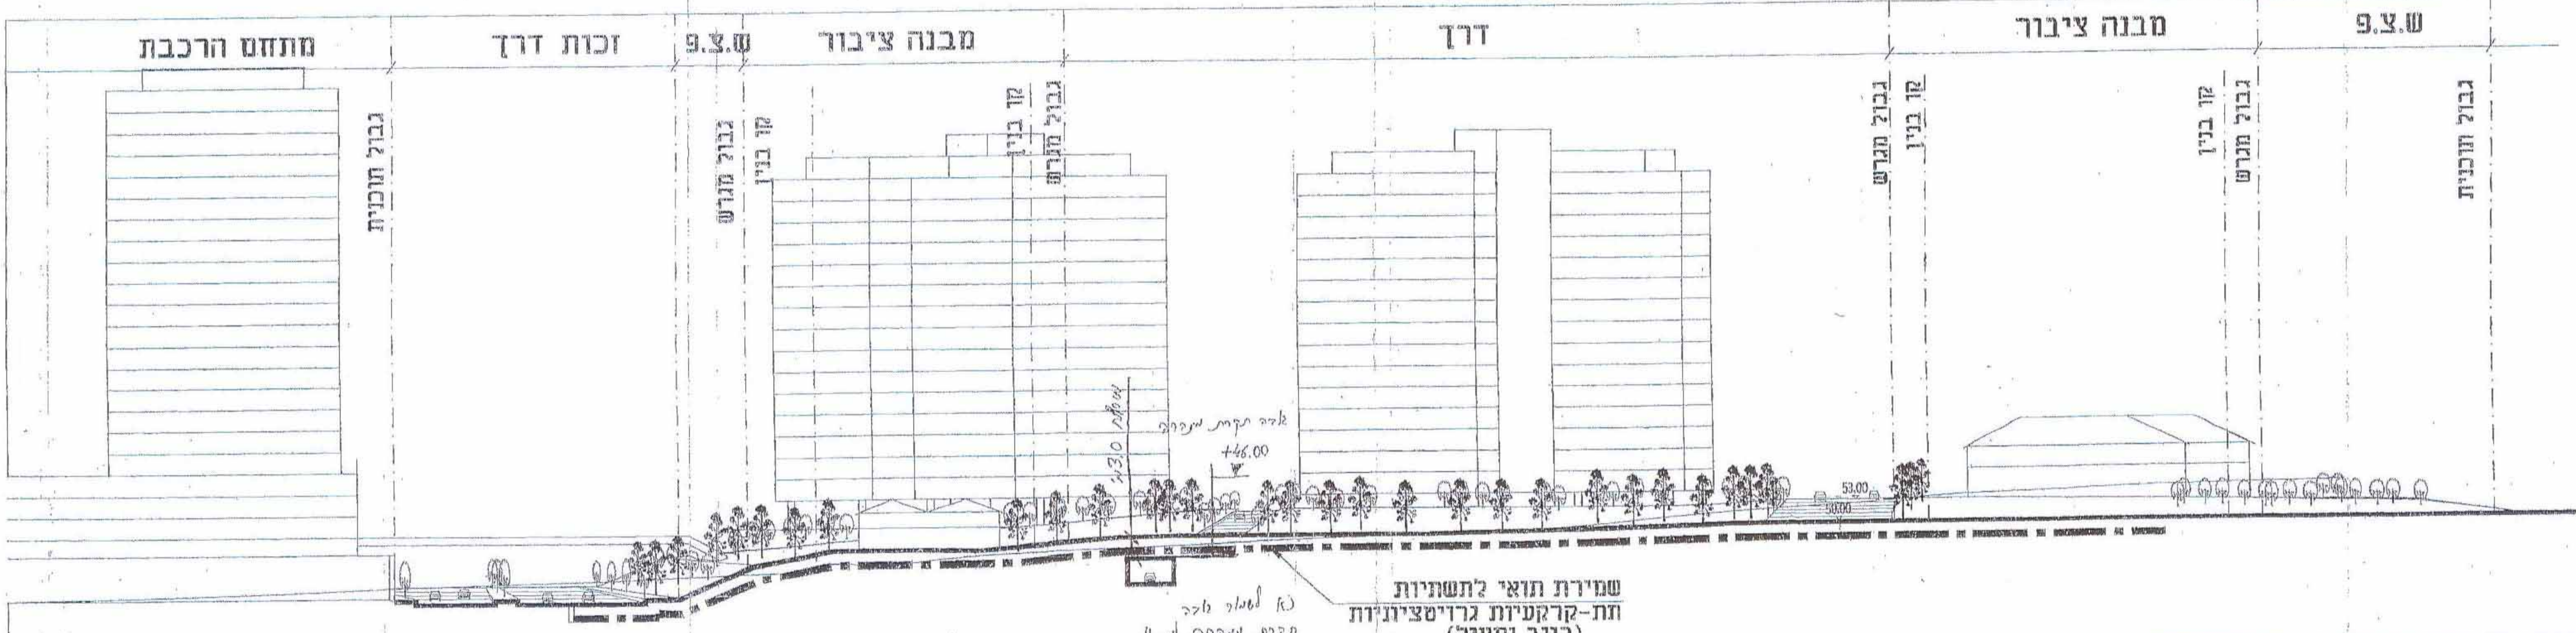

חתך B-B 1:625

| מס' תוכנית | תאריך | תוכן |
|------------|---------|--------|
| 16568 | 2.12.05 | תוכנית |

| מס' תוכנית | תאריך | תוכן |
|------------|-------|---------|
| 1272 | 1.625 | 12.6.00 |

| מס' תוכנית | תאריך | תוכן |
|------------|---------|--------|
| 16568 | 2.12.05 | תוכנית |

REVISIONS & AMENDMENTS
 שינויים בתוכנית
 על המבולן לבדוק את היחידות והתאמות למציאות, בכל מקרה
 של אי התאמות, תתיירא, שער, עליו להודיע למתכנן לפני
 התחלת הביצוע

Prepared for: **יוצני ראשון**
ח.ג.מ. INFRASTRUCTURES DESIGN
 (1998) Ltd.
 3 HAYOZMA ST., TEL AVIV 6100000, ISRAEL TEL: 04-6509997 FAX: 04-6509995
 Subject of Drawing: **תחנת הרכבת**
 Project: **יוצני ראשון - ת.ב.ג. 854/רצ**
 Date: **12.6.00**