


חוק התכנון והבניה תשי"ב - 1965
 תוכנית המספר 513/1600
 תכנית: ת"מ
 תאריך: 14.12.2014
 חתום: [Signature]
 יושב ראש הוועדה

לתוקף
 14.12.2014
 ועדה מקומית לתכנון ובניה
 הוד השיגור

משרד הפנים
 מחוז מרכז
 10-12-2014
 תיק מס' [Number]
 נועקבל

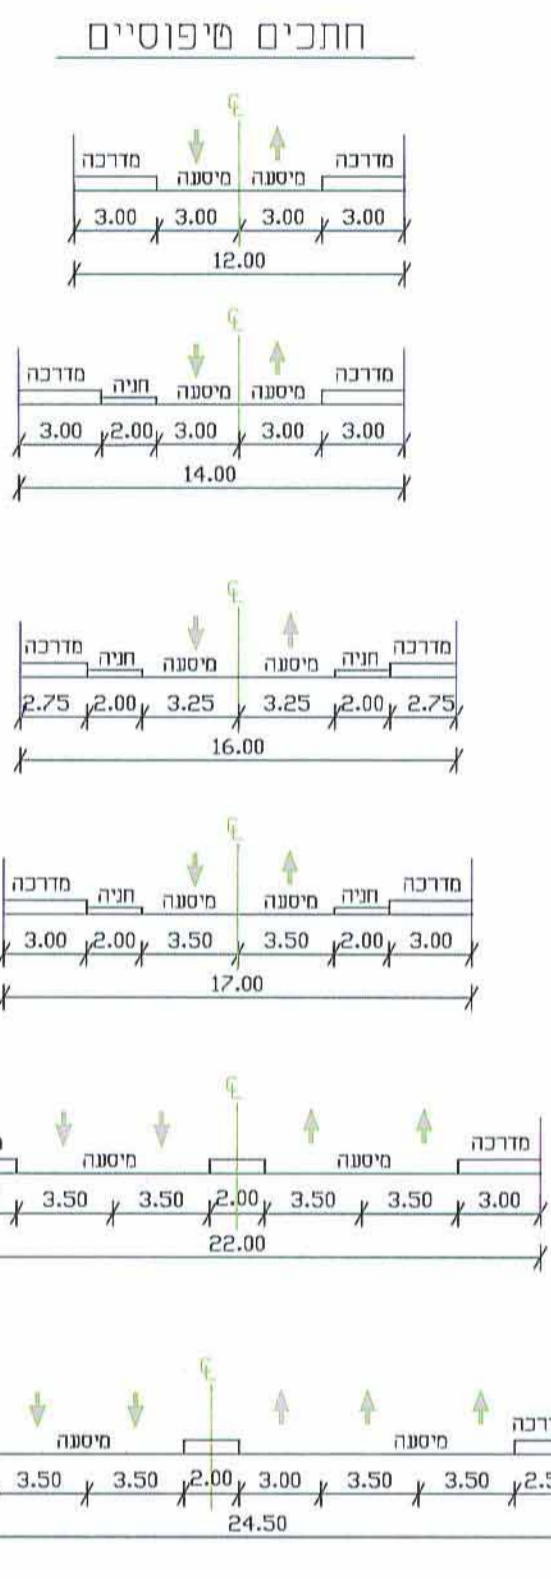

מתוק ע"פ החלטת ועדת משנה להתנדויות
 מיום 9.11.14
 חתימה: [Signature]

חתימה	מהות הנדבון	מס'	יום	חודש	שנה
ינל	נדבון קו כחול	09	08	12	14
ענת	נדבון קו כחול	08	25	04	12
ענת	נדבון לפי הנורו	07	28	02	07
ענת	לשכת התכנון	06	25	02	07
ענת	נדבון לפי הנורו	05	28	04	05
ענת	לשכת התכנון	05	28	04	05
פיני	נדבון לפי הנורו	05	28	04	05
פיני	הועדה המחוזית	05	28	04	05
פיני	נדבון כללי	04	21	10	04
ענת	נדבון להערוו	03	21	04	02
ענת	הערייה	03	21	04	02
ענת	נדבון לשינויים	02	11	04	02
ענת	של אוד' התכנית	02	11	04	02
פיני	נדבון	01	24	10	01
שרמס	תאור הנדבון	00	21	10	01

הוכן עבור: עיריית הוד הנשרון

מקום: הוד הנשרון - מתחם 3


תכנית: נספח תנועה 5/3/600/הר מס' תכנית

ערך: קובי ק"מ 1:1250

שרמס: פיני תכנית מס' 6111

בקר: קובי קובץ: Nisp6.dwg

קו-הנדסת תנועה בע"מ מחבני תנועה וחבוריה
 בר אילן 48 רעננה 43701 תל 74500996 פקס 7416034 (09)

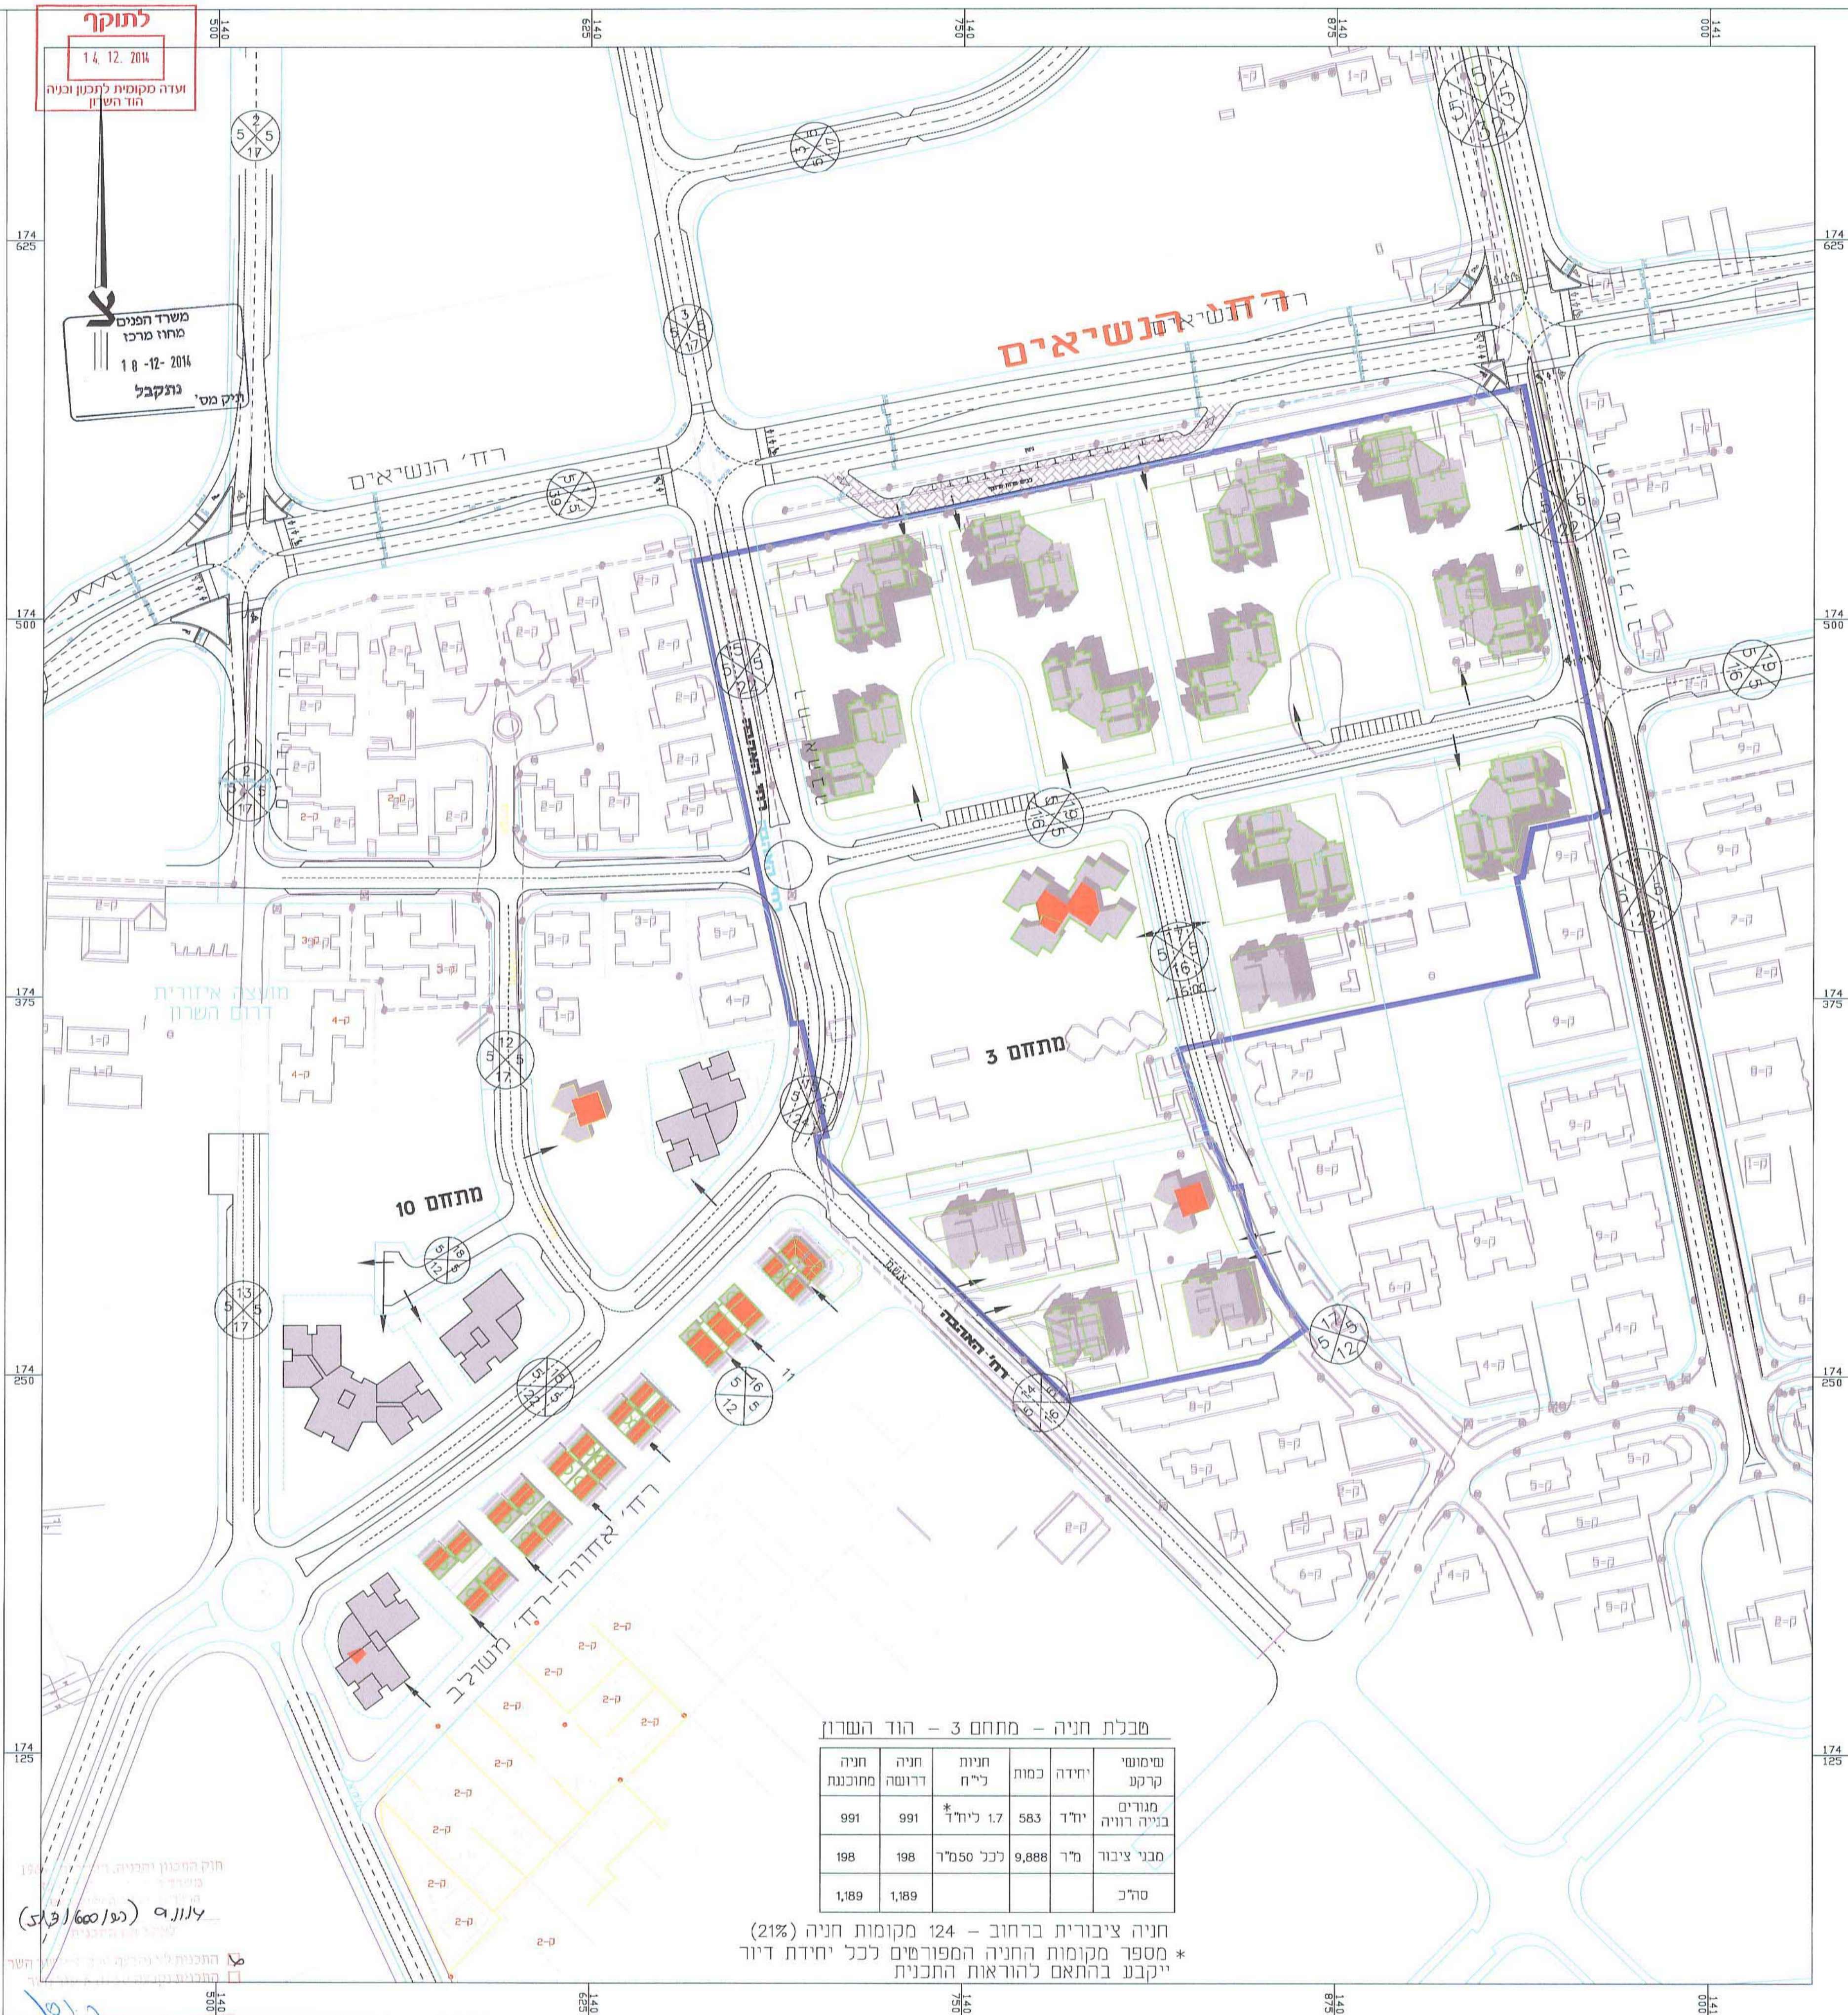

שבילת חניה - מתחם 3 - הוד הנשרון

שימושי קרקע	יחידה כמות	חניה ל"ח	חניה דרושה	חניה ממוכנת
מגורים בניה רוויה	יחיד 583	1.7 כ"ח	991	991
מבני ציבור	מ"ר 9,888	נכל 50 מ"ר	198	198
סולכ			1,189	1,189

חניה ציבורית ברחוב - 124 מקומות חניה (21%)
 * מספר מקומות החניה המפורטים לכל יחידת דיור ייקבע בהתאם להוראות התכנית