תכנית מס' לד/2/1300

לוד מערב – פרדס שניר

משרד הפנים
מחוז מרכז
18 12. 2013
נתקבל
מס'

נבדק וניתן להפקדה / לאישור
החלטת ועדה המחוזית / מועצה מקומית מס' 13-0011
אדריכל הוועדה המקומית / המקומית
תאריך 16/6/14

נספח תנועה

איחוד וחלוקה	סמכות ראשית	אופי התכנית
-	ועדה מחוזית	תכנית שמכוחה ניתן להוציא היתרים או הרשאות בחלקן מתחומה.

מחוז : מרכז
מרחב תכנון מקומי : לוד
רשות מקומית : לוד
שטח התכנית : 62,791 דונם
קנה מידה: 1 : 2,500

גושים וחלקות בתכנית:

גוש	סוג הגוש	חלקות בשלמותן	חלקי חלקות
3967	מוסדר	-	57.53
4028	מוסדר	32.31.12.10.8.3.2	9.5.4.1
4029	מוסדר	19.10	18.15.13.11.9.8.7

חותמות מוסד התכנון :

שלב: מתן תוקף **מהדורה :** 7 **תאריך :** 13/6/13

שמות וחתימות :

מגיש התכנית	שם: משרד הביניי והשיכון, מחוז תל אביב		חתימה: משרד הביניי והשיכון עקרון המפה בנין 125
	כתובת: בניין הממשלה, הקריה, תל אביב		
	מקום: 03-7632704	טלפון: 03-7632711	דואר:
יזום התכנית	שם: משרד הביניי והשיכון, מחוז תל אביב		חתימה: משרד הביניי והשיכון עקרון המפה בנין 125
	כתובת: בניין הממשלה, הקריה, תל אביב		
	מקום: 03-7632704	טלפון: 03-7632711	דואר: timourim@moch.gov.il
בעל הזכויות בקרקע	שם: מינהל מקרקעי ישראל ואחרים		חתימה:
	כתובת:		
	מקום:	טלפון:	דואר:
עורך התכנית	שם: עודד גלרון, אדריכלות		חתימה:
	כתובת: רח' פייבל 12, תל אביב, 62995		
	מקום: 03-6951425	טלפון: 03-6951425	דואר: galronarch@gmail.com
יועץ תנועה	שם: חמן – ירושלמי מהנדסים יועצים מדידות, תכנון ופקוח בעבודה אזרחית		חתימה: חמן-ירושלמי מהנדסים יועצים מדידות, תכנון ופקוח בעבודה אזרחית רח' קרליבך 14 תל אביב 03-5278887
	כתובת: קרליבך 14 תל אביב		
	מקום: 03-5270607	טלפון: 03-5278887	דואר: office@hj-eng.co.il

תוקף התכנון והבניה, התשכ"ה - 1965
משרד הפנים - מחוז המרכז
לאישור אגף התכנון
☐ התכנית לא נמצאת בסעיף איפיון רשמי
☑ התכנית נבקשה בסעיף איפיון רשמי
3 - 03 - 2014
מספר

הצהרת מודד:

הריני מצהיר בזאת כי מדידת המפה הטופוגרפית/מצבית המהווה רקע לתכנית זו, ונרכה על ידי ביום: והיא הוכנה לפי הוראות נוהל מבאית ובהתאם להוראות החוזן ולתקנות המודדים שבתוקף. דיוק הקו הכחול: קו כחול (בלבד) ברמה אנליטית.

שם המודד	מספר רשיון	חתימה	תאריך

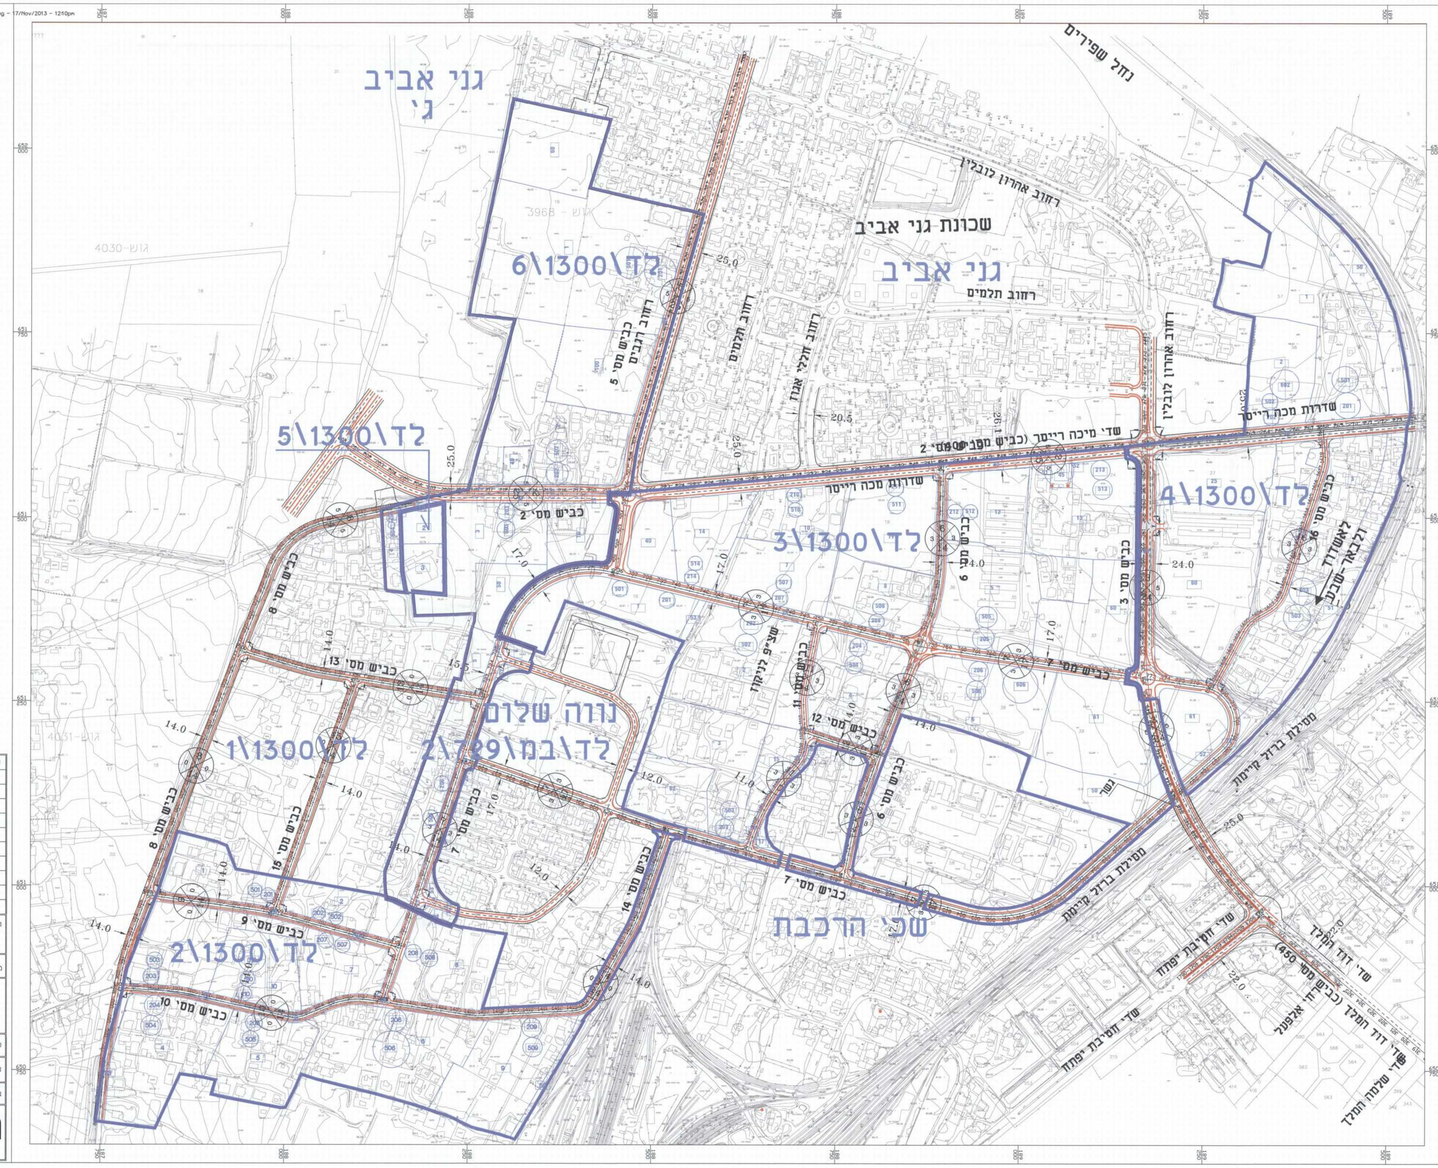

חתכים טיפוסיים

קנ"מ 1:500

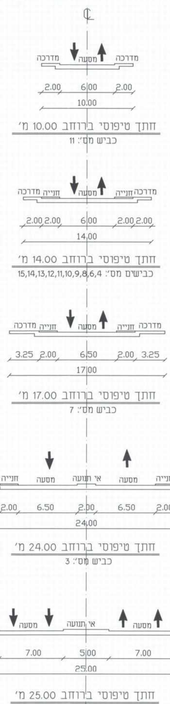

תרשים סביבה

קנה המידה 1 : 50,000

מיקום הפרויקט

שנה	חודש	יום	מס	מהות העדכון	חתימה
11	01	27	02	עדכון כבישים	אכנס
05	07	27	01	עדכון קווי הנחיה (מסדר התחבורה)	פינ
05	03	17	00	תאור הבדבדו	שרמם

הוכן ע"ב:
משרד הביניי והשיכון

מקום:
לוד מערב – פרדס שניר

תכנית:
נספח תנועה

עדר:	אלכס שמידט	קנ"מ:	1:2500
שרטט:	אלכס שמידט	תכנית מס':	6115
בקר:	גדעון ירושלמי	קובץ:	nispah.dwg

חמן-ירושלמי מהנדסים יועצים
מדידות, תכנון ופקוח בעבודה אזרחית
רח' קרליבך 14 תל-אביב 78 6473 03-5278887