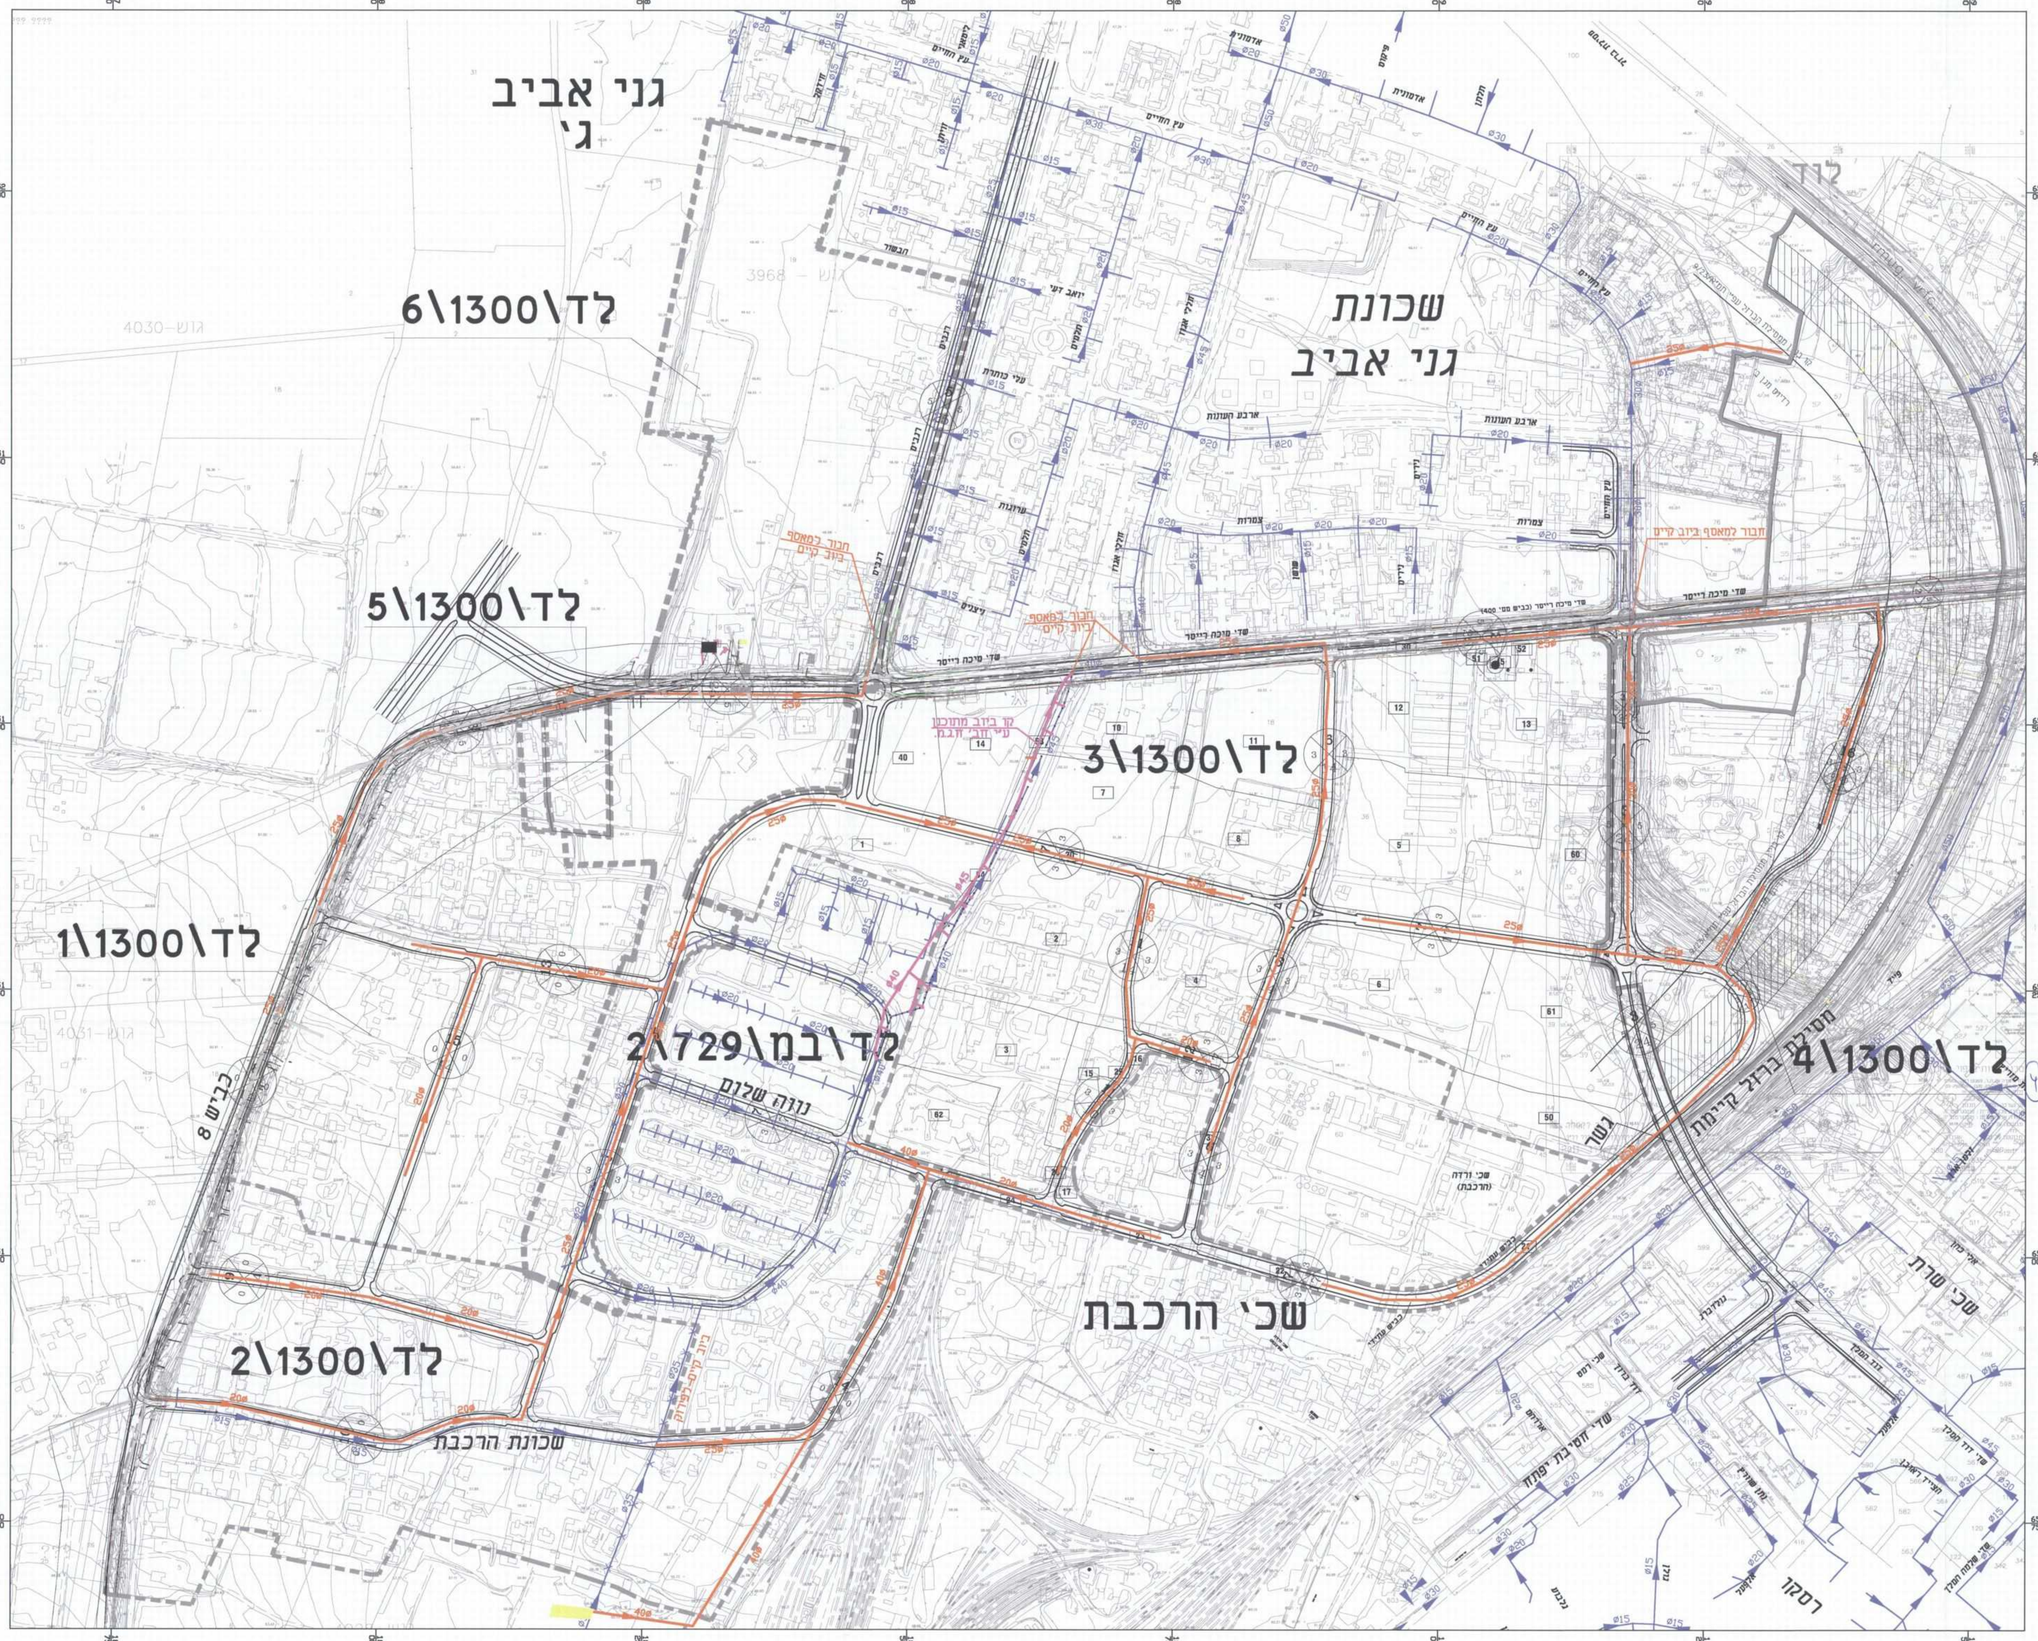

מקרא

- קו ביוב מוצע
- קו ביוב קיים
- קו ביוב מתוכנן ע"י חב' ח.ג.מ.

מס'	הערות

לעיון ☒ | לאישור ☐ | למכרז ☐ | לביצוע ☐

נבדק וניתן להפקה/לאישור
החלטת הועדה המחוזית (בשא מים צ.ת.ו.)
אדריכלית הוראלה פוסק 162/69
תאריך מתכנן/ה המחוז

מלין מהנדסים בע"מ
ת.ז. 510172182
לודה
לודה

מס'	תאריך	שינויים	חתימה
2.	6-06-11	תוקן	
1.	12-05-11	אוריגינל	

שם המזמין: משרד הבינוי והשיכון	מהדורה: 1
שם הפרויקט: לוד מערב-פרדס שניר	מס' הפרויקט: 0663
שם התכנית: קווי ביוב תרשים כללי	מס' הגליון: 2

תאריך:	שרטט:	תכנן:	בקה:	שם הקובץ:	קנ"מ:
30-01-12	לובה	לודה	שאול	KLALI-0663-B-T7	1:2500

מלין מהנדסים יועצים בע"מ
MALIN CONSALTING I CO. LTD
רח' הרב פישמן מימון 18 | 18 HARAV FISHMAN MAIMON str. | 64236 | מק. 03-5249291(2) TEL. | פקס. 03-5235558 FAX. | ת.ד. 64 236
E-MAIL: MALIN@ISIN.NET.IL

תכנון זה נעשה תחת בקרה של מערכת ניהול איכות העומדת בדרישות ISO 9001:2000 שאושרה ע"י IQC בתעודה מס. 5726

חוק התכנון והבניה, התשכ"ה - 1965
מועד הגשה - מחוז המרכז
מספר הבקשה לתכנית מקומית
לאשר את התכנית
☐ התכנית לא נקבעה טעונה אישור השר
☒ התכנית נקבעה טעונה אישור השר
3 - 03 - 2014
תאריך
יו"ר הועדה המחוזית

חוק התכנון והבניה, התשכ"ה - 1965
הוגשה לאישור הועדה המקומית לתכנון ובניה
ביום 27.3.14
מס' 0663
מרחב תכנון מקומי לוד

משרד הבינוי והשיכון
קבלת המסמכים
רח' פלגים בלוך 125
10/1/13

D:\Kalia-NAVOGESNIR-NEW WORK\KLALI-0663-B-T7.dwg, 2500 - 402- bits, 14/11/2013 12:38:07,
Lulu, HP Designjet 4500C to HP Laserjet ps6, Duplex, 5-900 x 1200 x 1