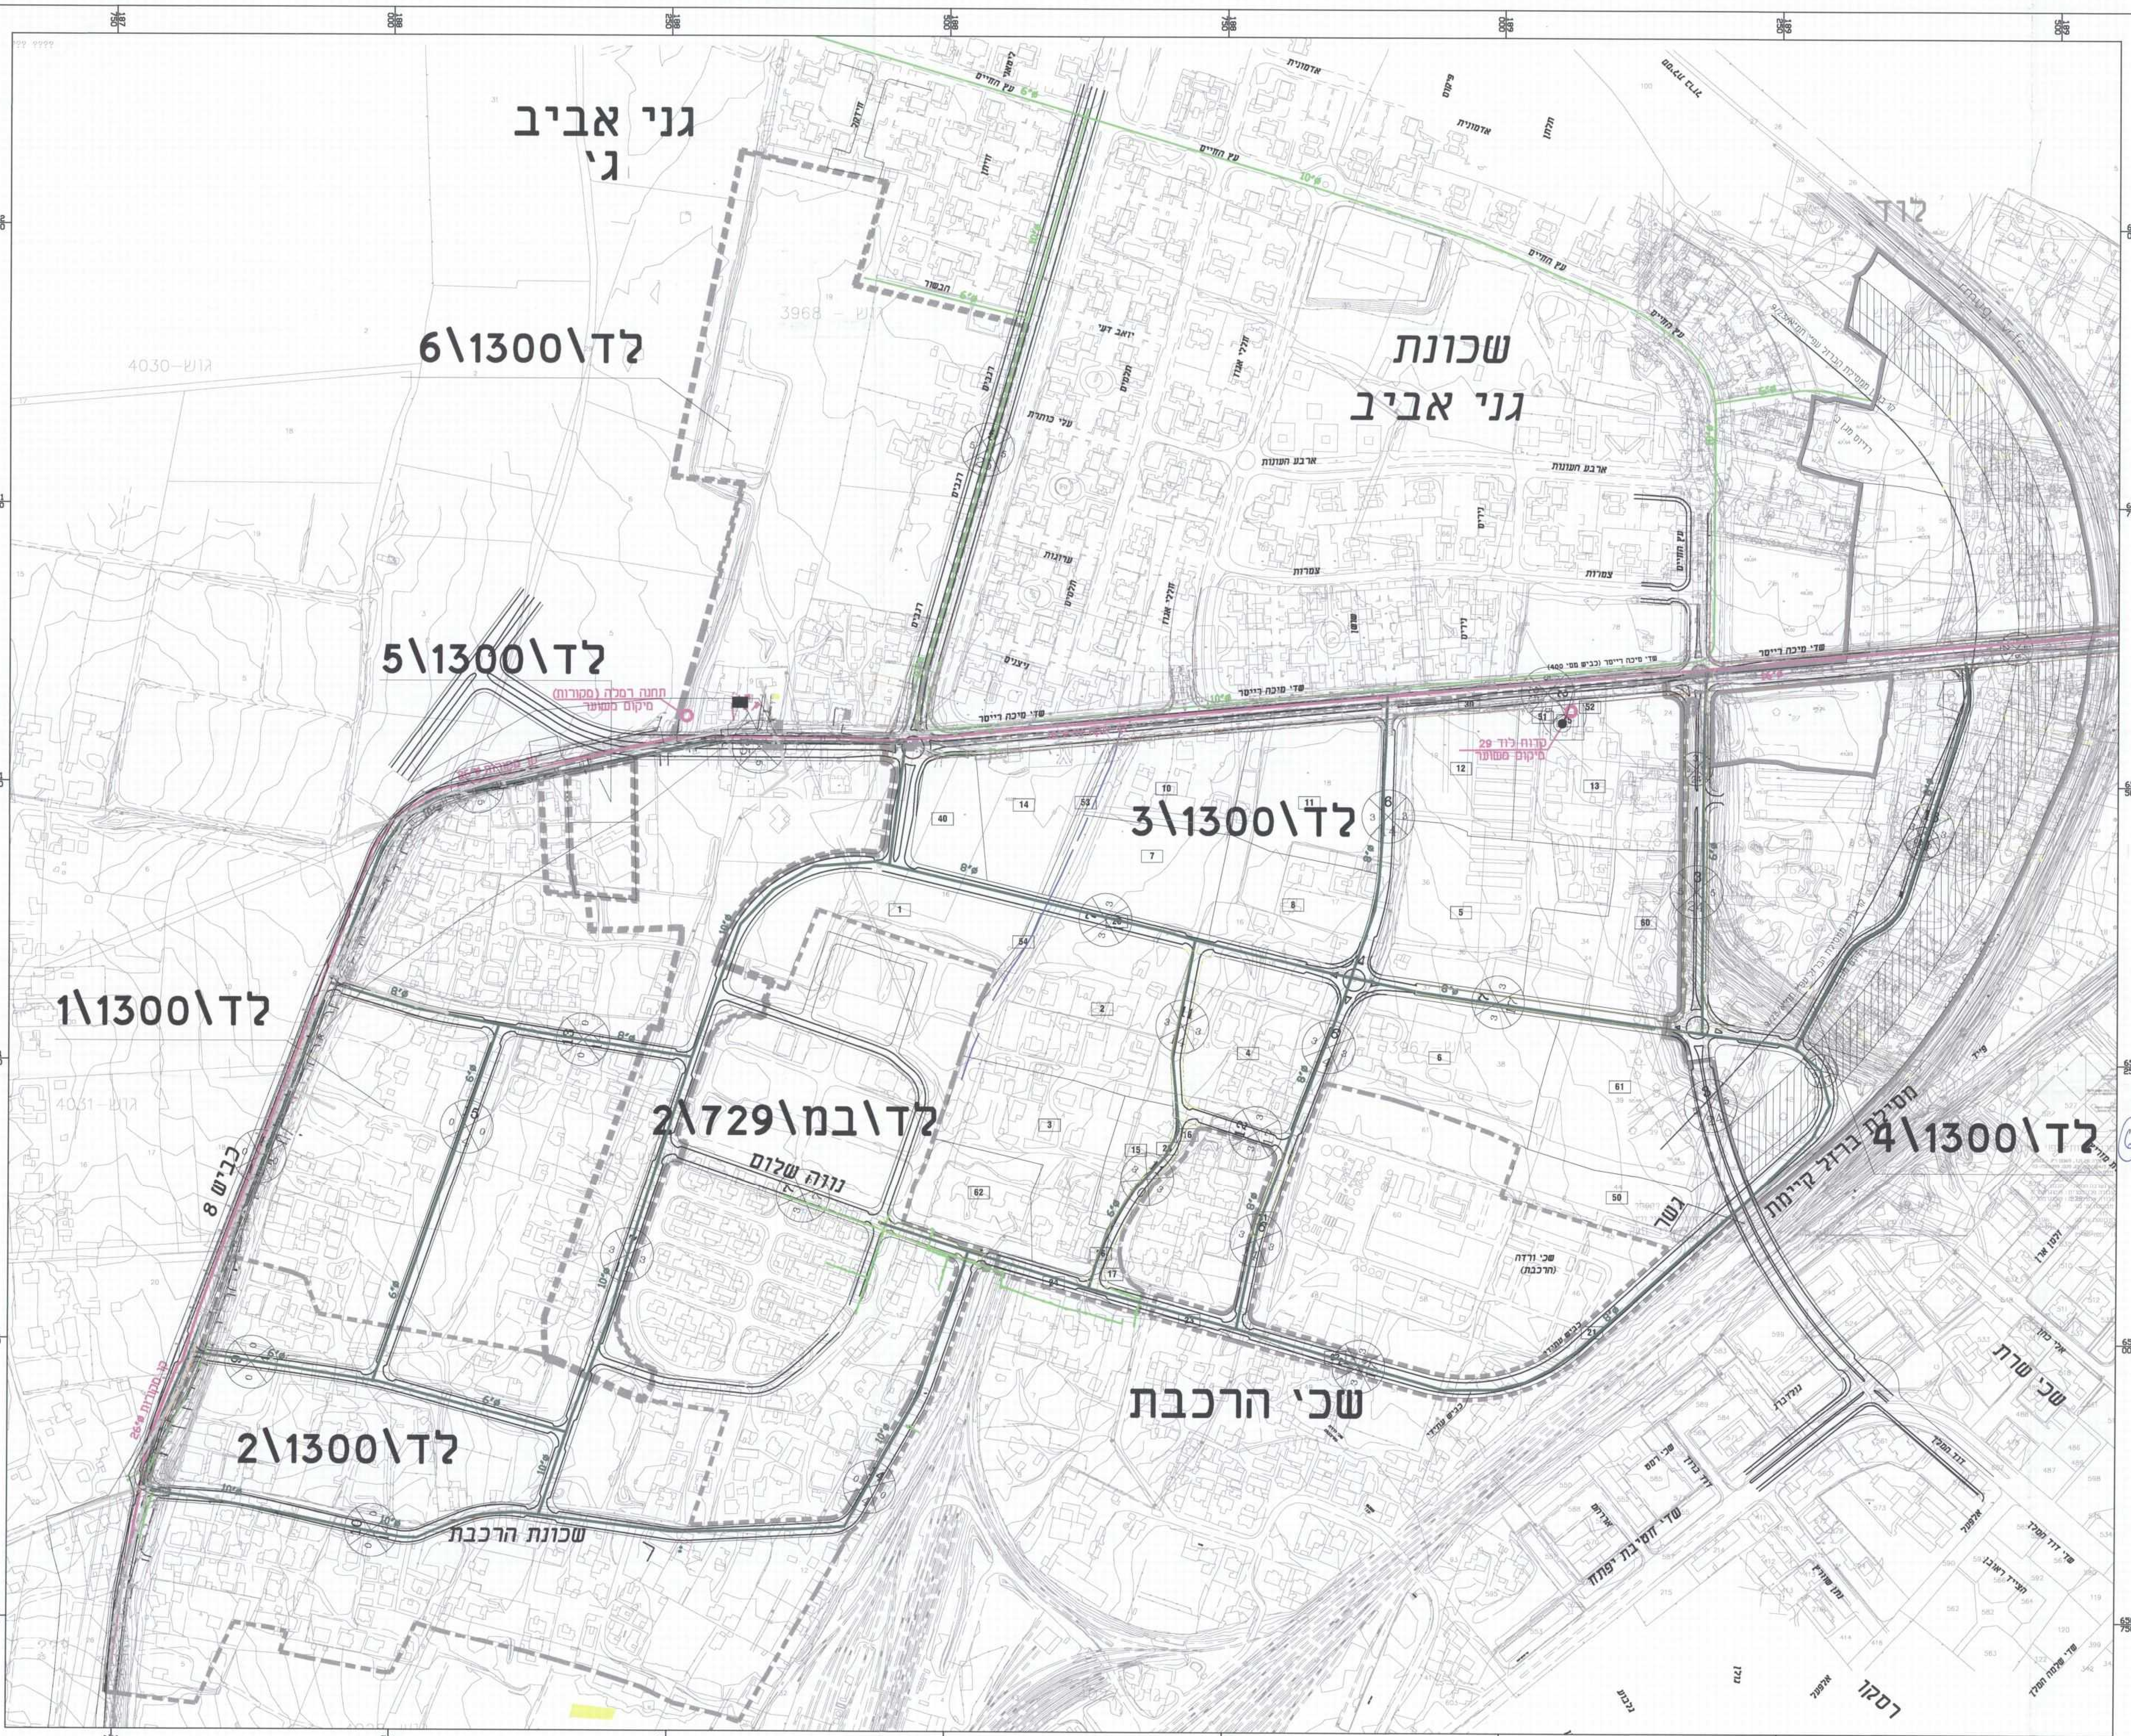


צ

**מקרא**

| | |
|---|---|
| קו מים מתוכנן | |
| קו מקורות קיים | |
| קו מים קיים | |

| מסי | הערות |
|---|---|
| | -10 |

לעיון ☒ לאישור ☐ למכרז ☐ לביצוע ☐

נבדק וניתן לאשר
החלטת הוועדה המחוזית ... מיום 3.11.13
אדריכלית דניאלה פוסק
מתכננת מחוז מרכז
16/2/14

מלין מהנדסים בע"מ
ח.פ. 510172181

| מסי | תאריך | שינויים | חתימה |
|---|---|---|---|
| .2 | 6-06-11 | תוקן | לודה |
| .1 | 12-05-11 | אוריגינל | לודה |

| מהדורה | שם המזמין |
|---|---|
| 2 | משרד הבינוי והשיכון |

| מס' הפרויקט | שם הפרויקט |
|---|---|
| 0663 | לוד מערב-פרדס שניר |

| מס' הגליון | שם התכנית |
|---|---|
| 3 | קווי מים<br>תרשים כללי |

| תאריך | שרטט: | תכנן: | בקר: | שם הקובץ: | קנ"מ: |
|---|---|---|---|---|---|
| 12-05-11 | לובה | לודה | שאול | KLALI-0663-B-T7 | 1:2500 |

מלין MALIN
מהנדסים יועצים בע"מ CONSALTING I CO. LTD
רח' הרב פישמן מימון 18 טל. 03-5249291(2) 18 HARAV FISHMAN MAIMON str. TEL. 03-5249291(2)
ת"א 64 236 פקס. 03-5235558 FAX. 03-5235558 TEL-AVIV 64236
E-MAIL: MALIN@ISDN.NET.IL

תכנון זה נעשה תחת בקרה של מערכת ניהול
איכות העומדת בדרישות ISO 9001:2000
שאושרה ע"י IQC בתעודה מס. 5726

חוק התכנון והבניה, התשכ"ה - 1965
משרד הפנים - מחוז המרכז
הוועדה המחוזית החליטה ביום (2(1300\3) 31/12/2013
לאשר את התכנית
☐ התכנית לא נקבעה טעונה אישור השר
☒ התכנית נקבעה טעונה אישור השר
3-03-2014

משרד הבינוי והשיכון
קרית הממשלה
רח' מנחם ...
10/12/13