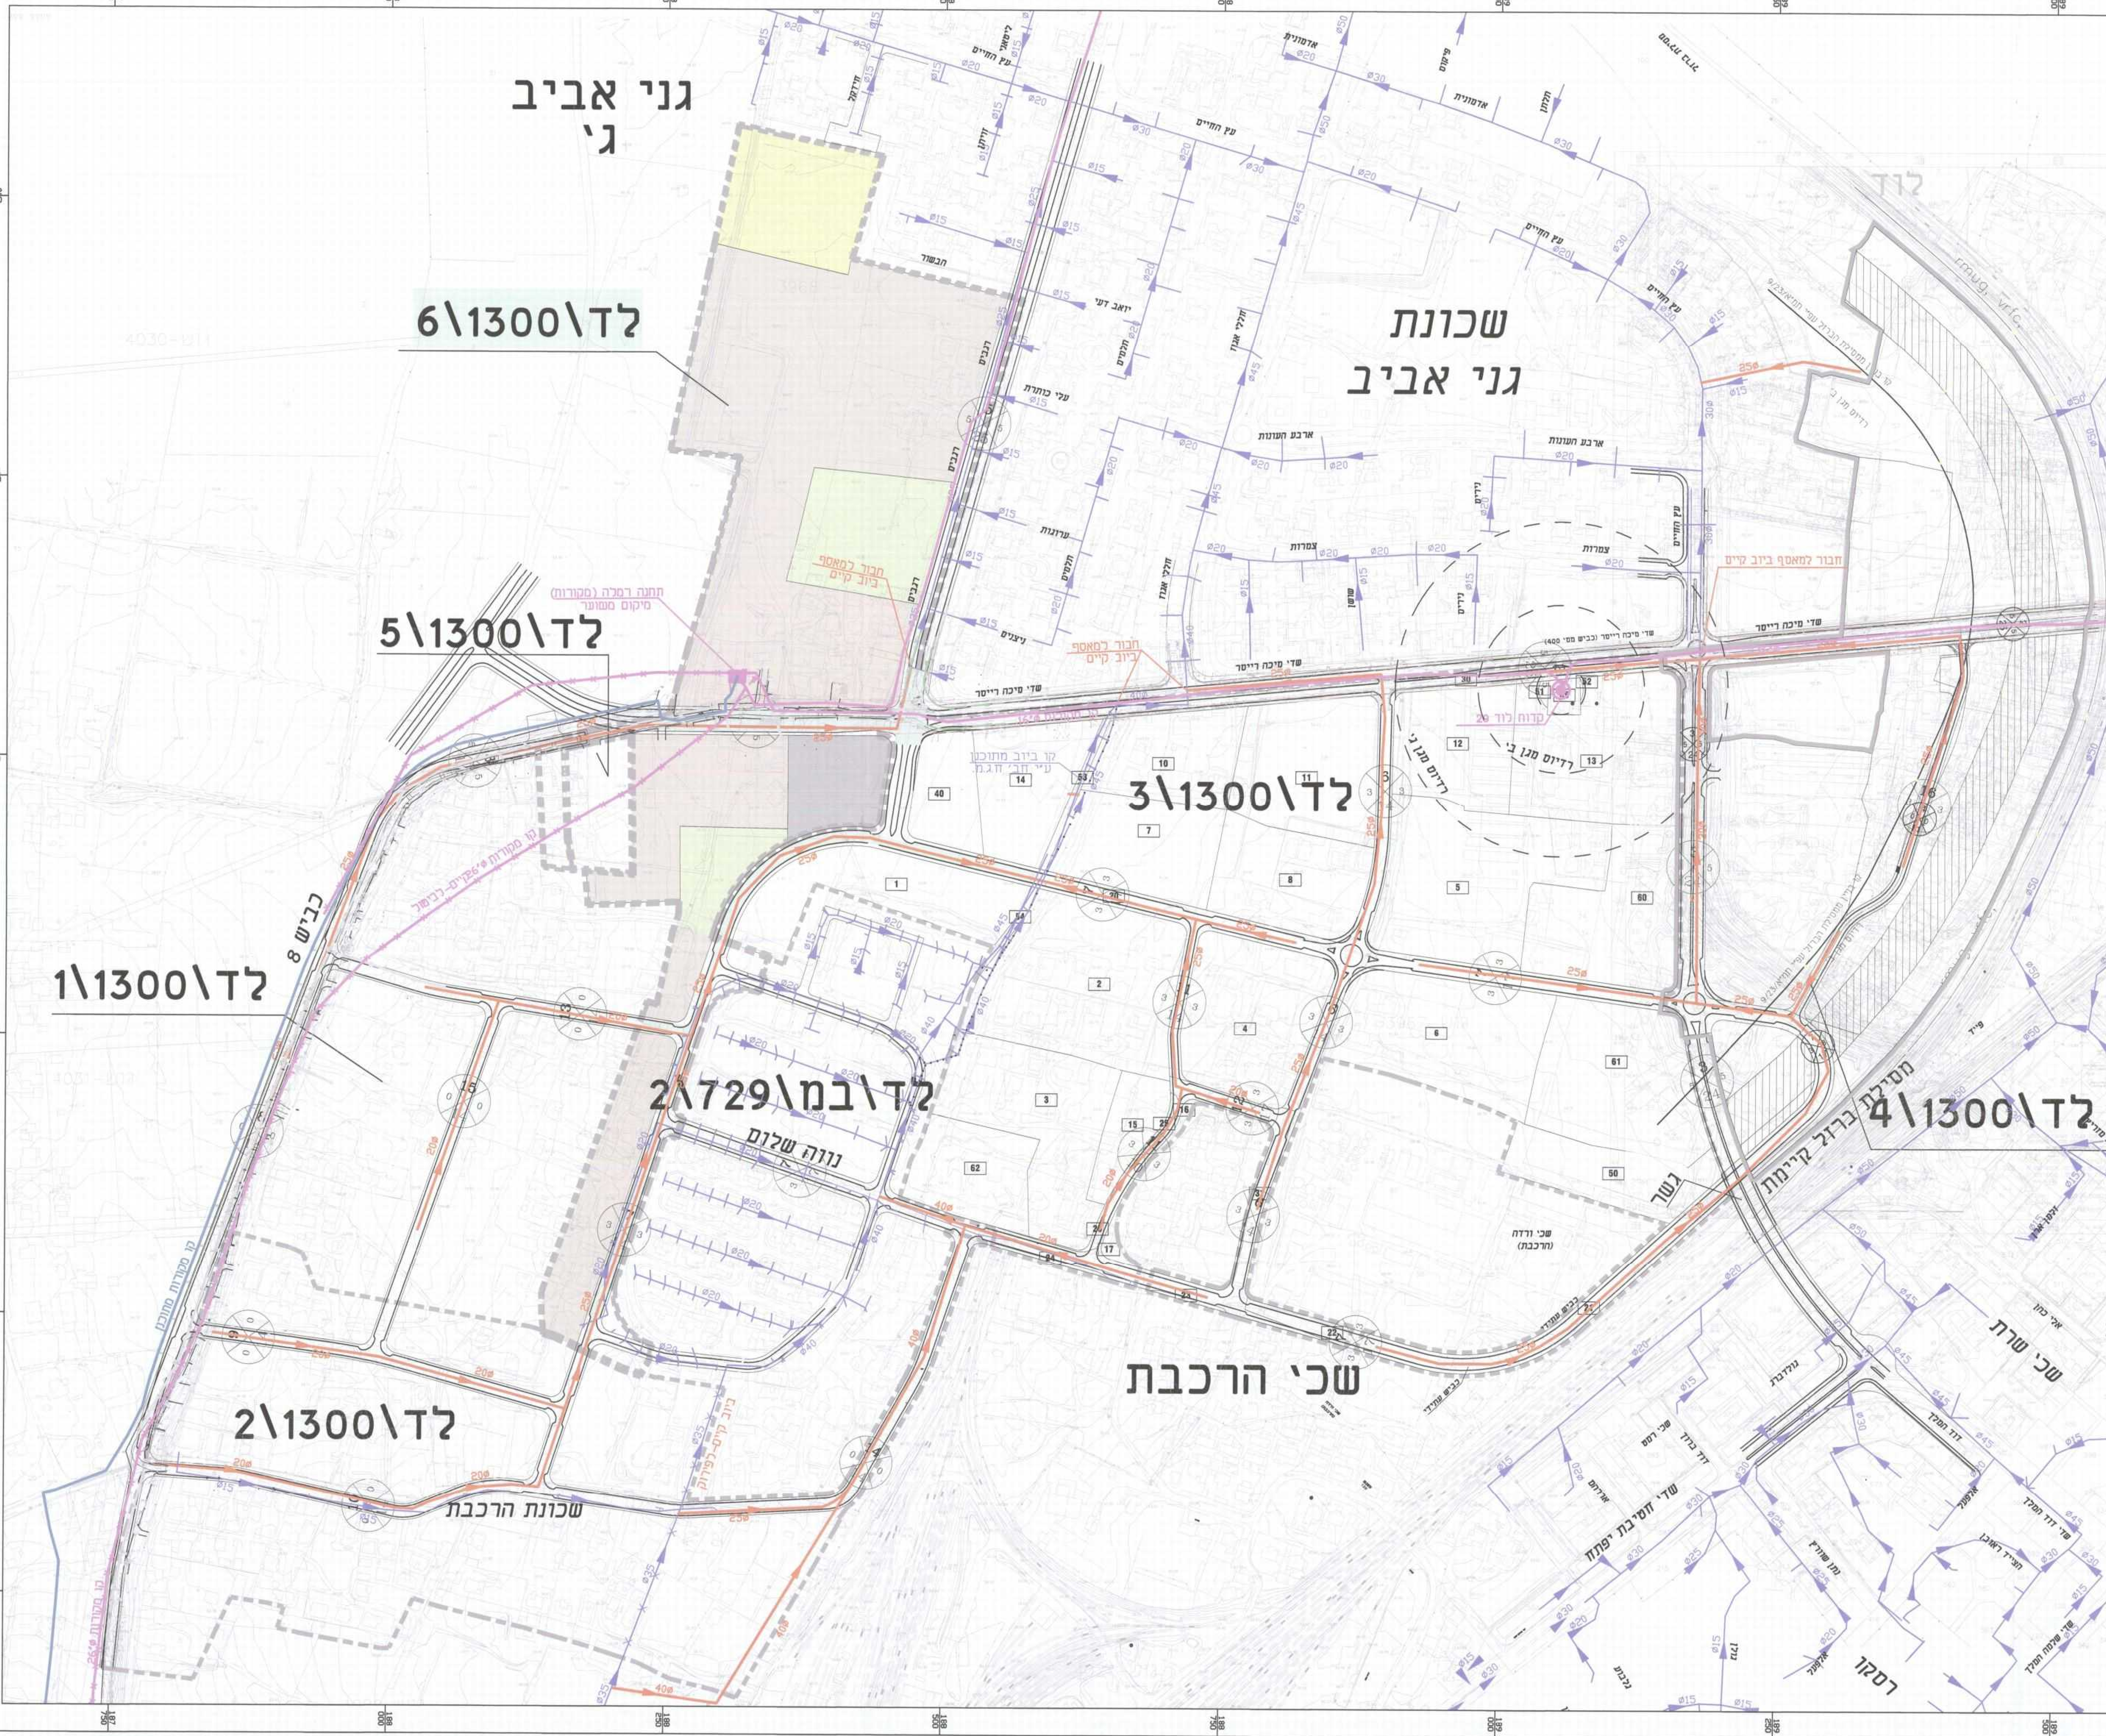

מקרא

קו ביוב מוצע במסגרת ת.ב.ע.	30ø
קוי ביוב קיימים	25ø
קוים מתוכננים במסגרת מתחזמים אחרים של פרדס שניר	30ø

מסי	הערות
	משרד הפנים מחוז מרכז 19. 06. 2014 נתקבל תיק מסי׳
	חוק התכנון והבניה, התשכ״ה 1965 התוכנית אושרה ע״י שר הפנים בינת שוורץ-מילנר מנהלת מינהל התכנון

לעיון ☐ לאישור ☒ למכרז ☐ לביצוע ☐

חוק התכנון והבניה, התשכ״ה - 1965
משרד הפנים - מחוז המרכז
הוועדה המחוזית לתכנון ובניה
לד/1300/6 29.1.14
לאשר את התכנית
☐ התכנית לא נקבעה טעונה אישור השר
☒ התכנית נקבעה טעונת אישור השר
יו״ר הוועדה המחוזית — תאריך 20.06.14

מסי	תאריך	שינויים	חתימה
2.	22-12-13	הוספת רדיוס מגן	לודה
1.	15-02-12	אוריגינל	לודה

משרד הבינוי והשיכון
קרית הממשלה
רח׳ מנחם בגין 125

מהדורה	שם המזמין
2	משרד הבינוי והשיכון

מסי הפרויקט	שם הפרויקט
0663	לוד מערב-פרדס שניר

מסי הגליון	שם התכנית
10B	מתחם לד/6/1300 קווי ביוב

תאריך	שרטט:	תכנן:	בקר:	שם הקובץ:	קנ״מ:
30-01-12	לובה	לודה	שאול	KLALI-0663-B-T6	1:2500

מלין מהנדסים בע״מ
ח.פ. 510172182

מלין מהנדסים בע״מ — MALIN ENGINEERS LTD

רח׳ ביאליק 164 ר״ג 52523 — טל. 03-9409400 — פקס. 03-5235558
164 BIALIK str. RAMAT-GAN 52523 — TEL. 03-9409400 — FAX. 03-5235558
E-MAIL: OFFICE@MALIN-ENG.COM