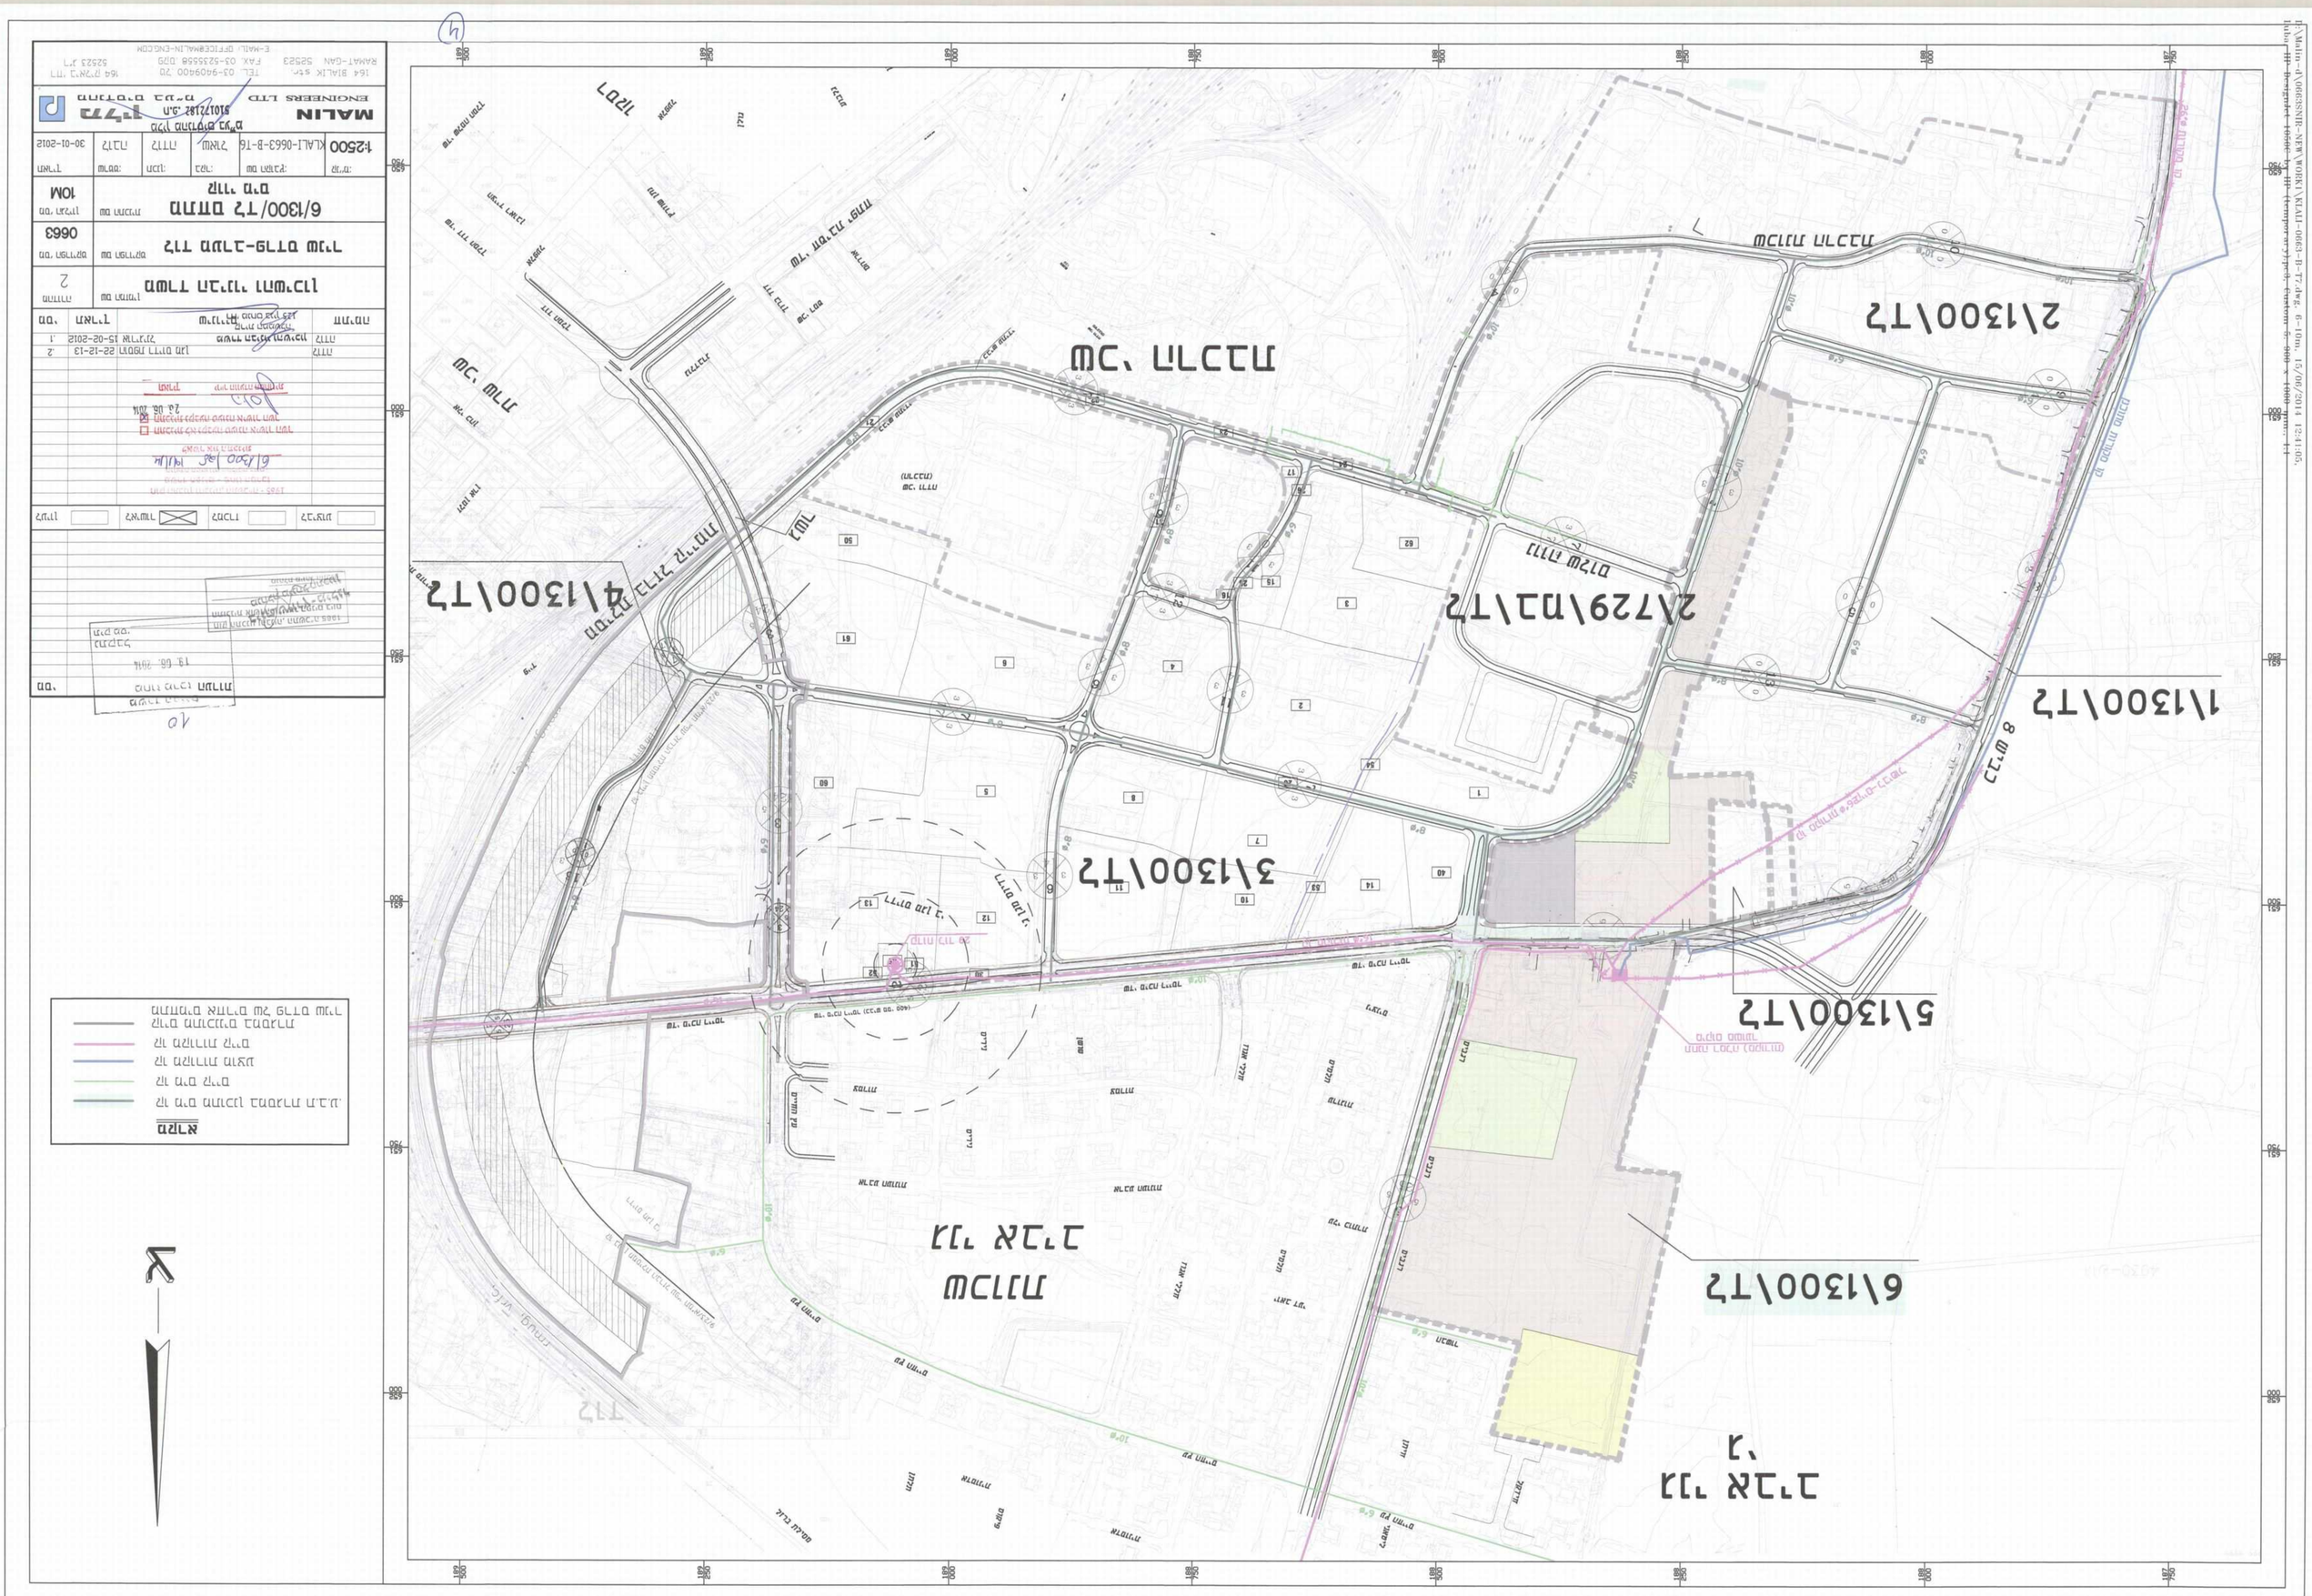
גוש 6/13007/ח
גוש 2/13007/ח
גוש 2/7291/מג/ח
גוש 3/13007/ח
גוש 4/13007/ח
גוש 5/13007/ח
גוש 1/13007/ח
רח' אבי"ב
מרכז
רח' אבי"ב
ר'
מע' מלל
מע' חרכבה
מע' חרכבה (מחלפון)
מע' חרכבה
מע' חרכבה
מע' חרכבה