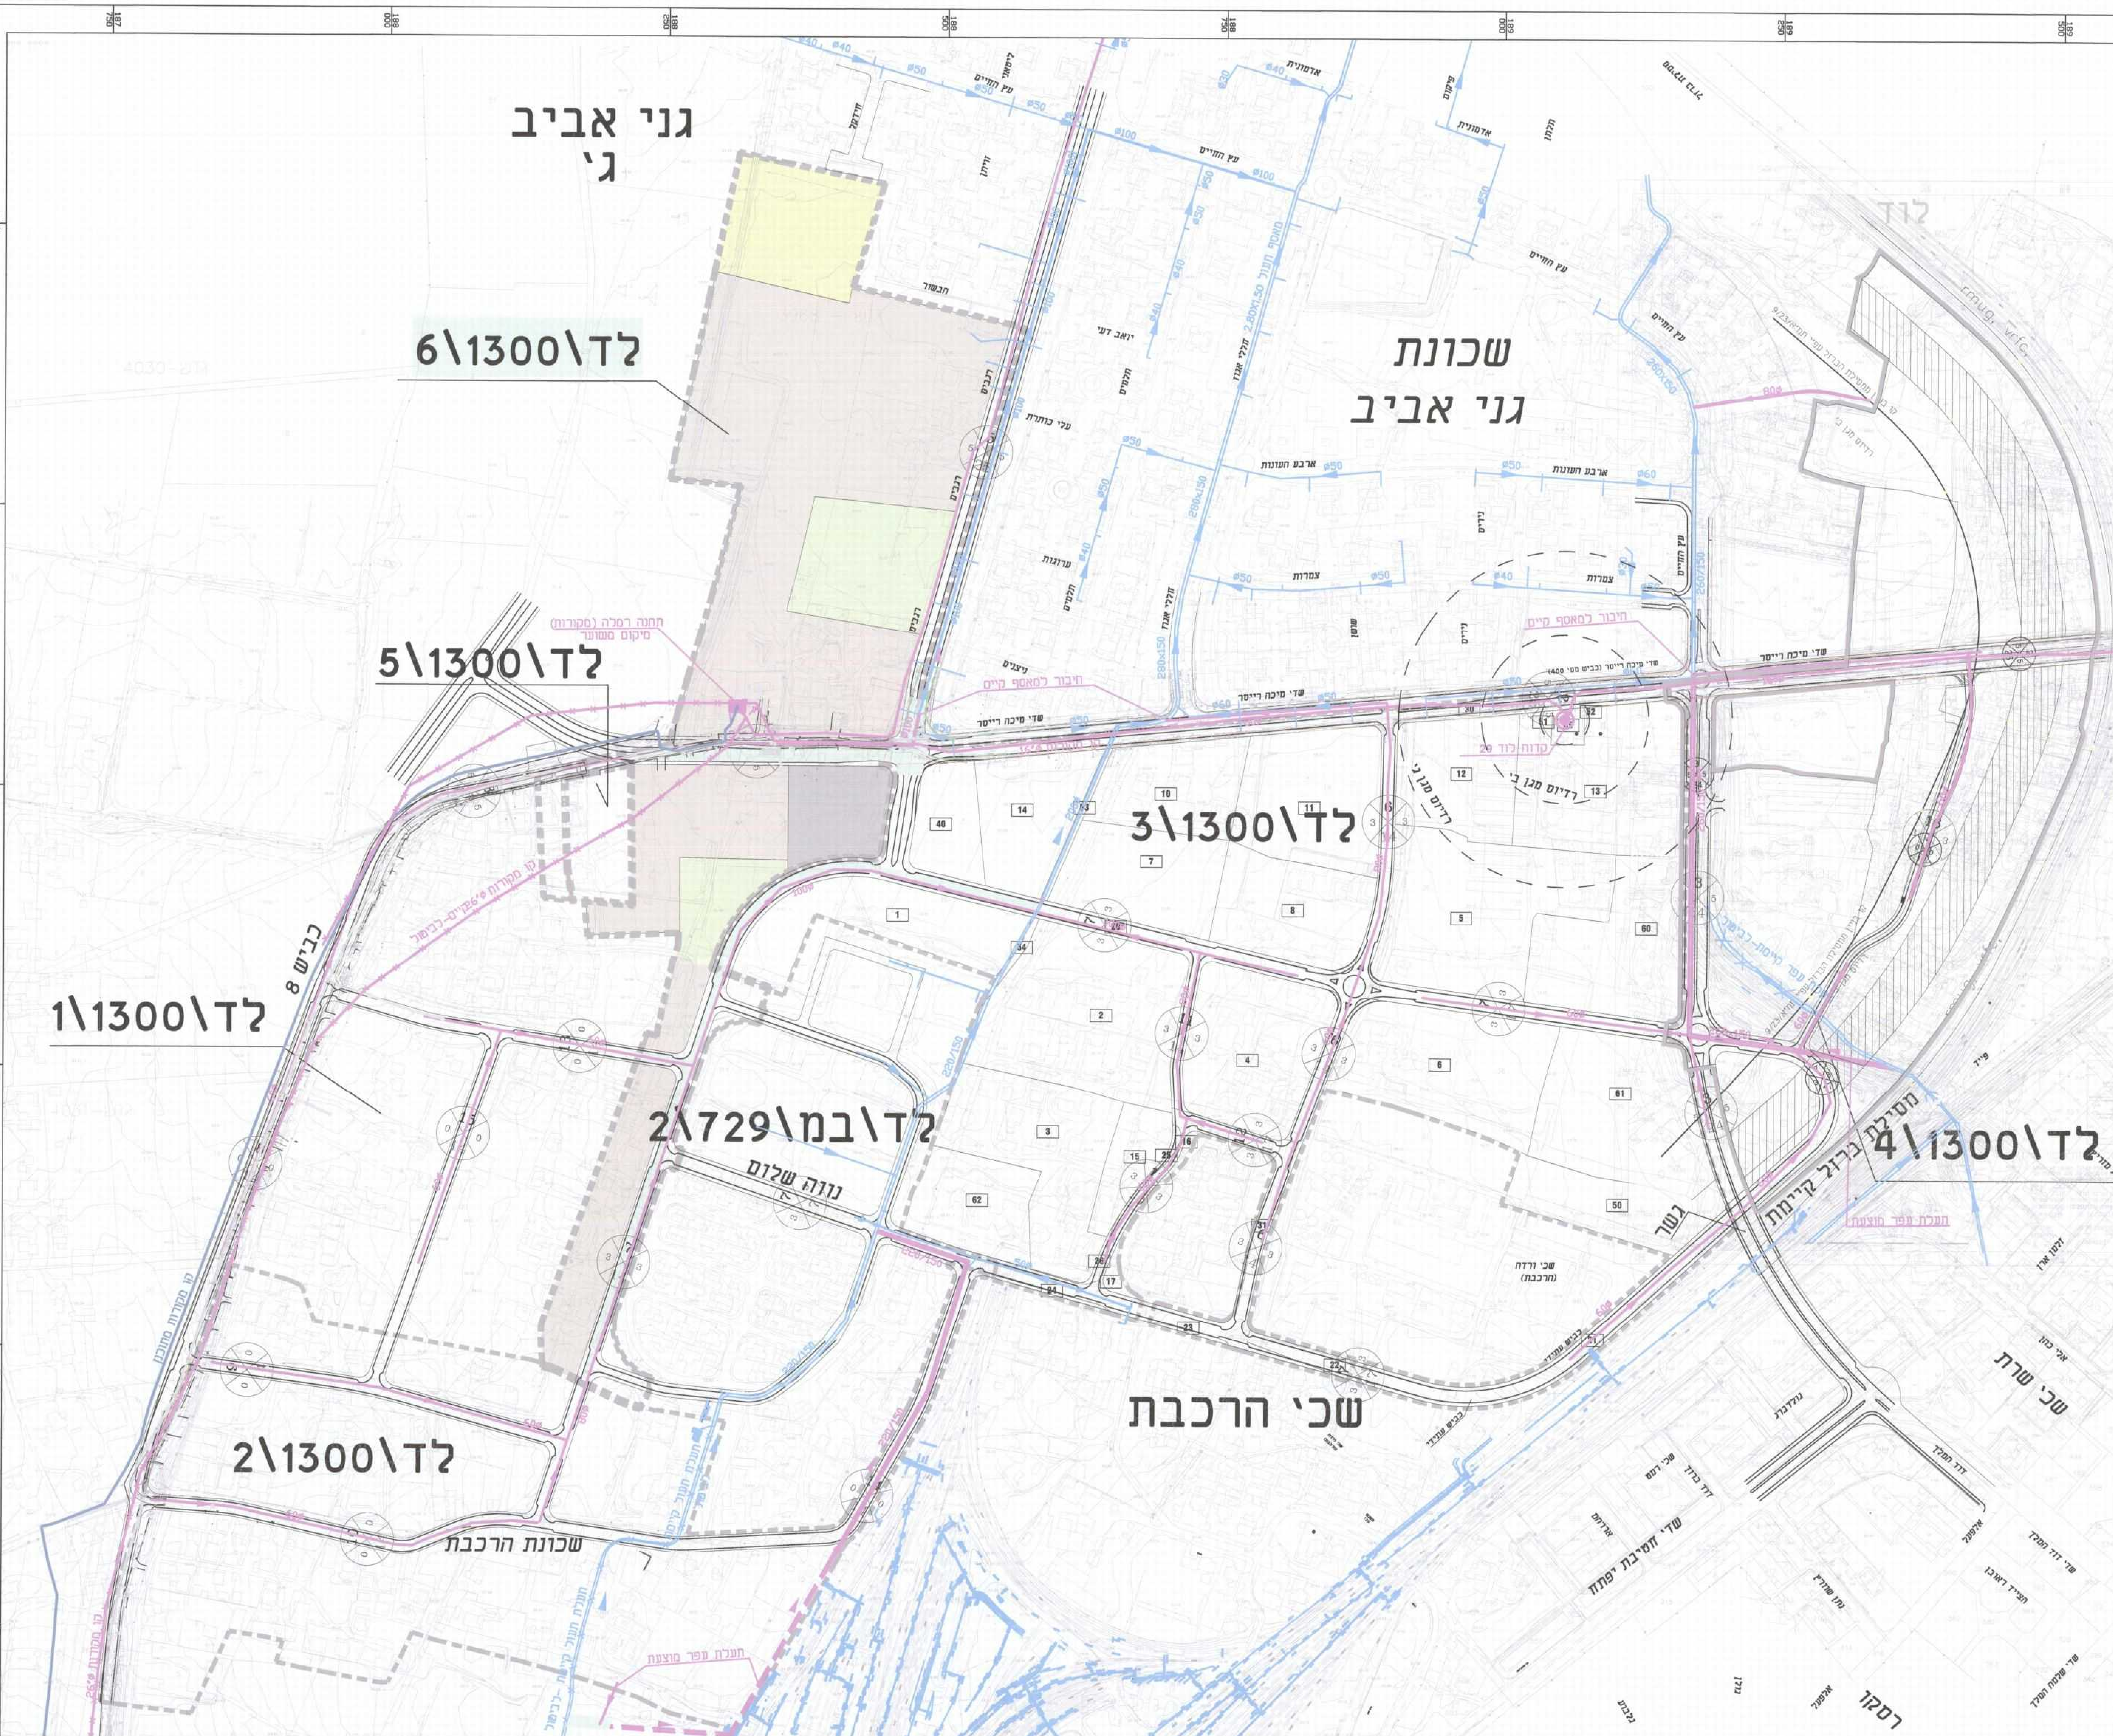

מקרא

- קו תעול מוצע במסגרת ת.ב.ע.
- קו תעול קיים
- קוים מתוכננים במסגרת מתחמים אחרים של פרדס שניר

12

מס'	הערות
	חוק התכנון והבניה, התשכ"ה - 1965 משרד הפנים - מחוז המרכז 6/1300 לד 10/1/14 לאשר את התכנית ☐ התכנית לא נקבעה טעונה אישור השר ☒ התכנית נקבעה טעונה אישור השר יו"ר הוועדה המחוזית 20.06.2014 תאריך משרד הפנים מחוז מרכז 19.06.2014 נתקבל תיק מס'

לעיון ☐ לאישור ☒ למכרז ☐ לביצוע ☐

חוק התכנון והבניה, התשכ"ה 1965 התוכנית אושרה על ידי שר הפנים ביום

מס'	תאריך	שינויים	חתימה
2.	22-12-13	הוספת רדיוס מגן	לודה
1.	15-02-2012	אוריגינל	לודה

משרד הבינוי והשיכון
קרית הממשלה
רח' מנחם בגין 125

מהדורה	שם המזמין
2	משרד הבינוי והשיכון
מס' הפרויקט	שם הפרויקט
0663	לוד מערב-פרדס שניר
מס' הגליון	שם התכנית
10T	מתחם לד/6/1300 קווי תעול

תאריך	שרטט:	תכנן:	בקר:	שם הקובץ:	קנ"מ:
30-01-2012	לובה	לודה	שאול	KLALI-0663-B-T7	1:2500

מלין מהנדסים בע"מ ח.פ. 510172182

MALIN ENGINEERS LTD — מלין מהנדסים בע"מ

164 BIALIK str. RAMAT-GAN 52523 — TEL. 03-9409400 טל. FAX. 03-5235558 פקס — רח' ביאליק 164 ר"ג 52523
E-MAIL: OFFICE@MALIN-ENG.COM