

משרד חפנים
מחוז מרכז
24.12.2013
תקבל
י.ס.מ.

אִיחֻד וְחֻלּוֹת

מז 24/11/13

22.03.2017

גוש	סוג הגוש	חלקות בשלמותן	הולקי חלקות
3967	מוסדר	30-26	43-40,31,25,24,20
3970	מוסדר	57-48	100,27
3972	מוסדר	10-4	3,1

שמות וזתימות :

מס':		מס':		בעל הזכויות במקרקע
חודש:		חודש:		
מס':		מס':		
חודש:		חודש:		
מס':		מס':		
חודש:		חודש:		

יועץ תנועה	טל: 03-5278887 03-5270607	חברת: התאחדות האסלמי מנהלים יועצים (1975) בע"מ רח' קרליבך 14 תל אביב טל' 5278887
טל: 03-5278887	03-5270607	דואר: office@hj-eng.co.il

שם המודד	מספר רשיון	חתימה	תאריך
הריני מצהיר באת כי ידידי המה הטופוגרפית/מצבית המהורה רעק למחיתו, וז, נערה על ידי ביום: וזא הכוח לפי הראות נורו מבאית ובהתאם לראיות החזק ולתמט המודדים שבמוקף, דיוק והן הכחול: קו כחול (בלבד) ברמה אוליטית.			

The diagram shows a horizontal beam of total length 10.00 m. A central point load of 6.00 kN acts downwards. Two point moments of 2.00 kN·m each are applied at the ends of the beam, one clockwise and one counter-clockwise. The beam is supported by a central vertical support.

חתך טיפוסי ברוחב 14.00 מ'
 כבישים מס': 15, 14, 13, 12, 11, 10, 9, 8, 6, 4



חתך טיפוסי ברוחב 17.00 מ'

רכישת מ"מ 7

חנייה מדרכה מסעה אי תנועה מסעה מדרכה חנייה

2.50 2.00 6.50 2.00 6.50 2.00 2.50

24.00

חתך טיפוסי ברוחב 24.00 מ'

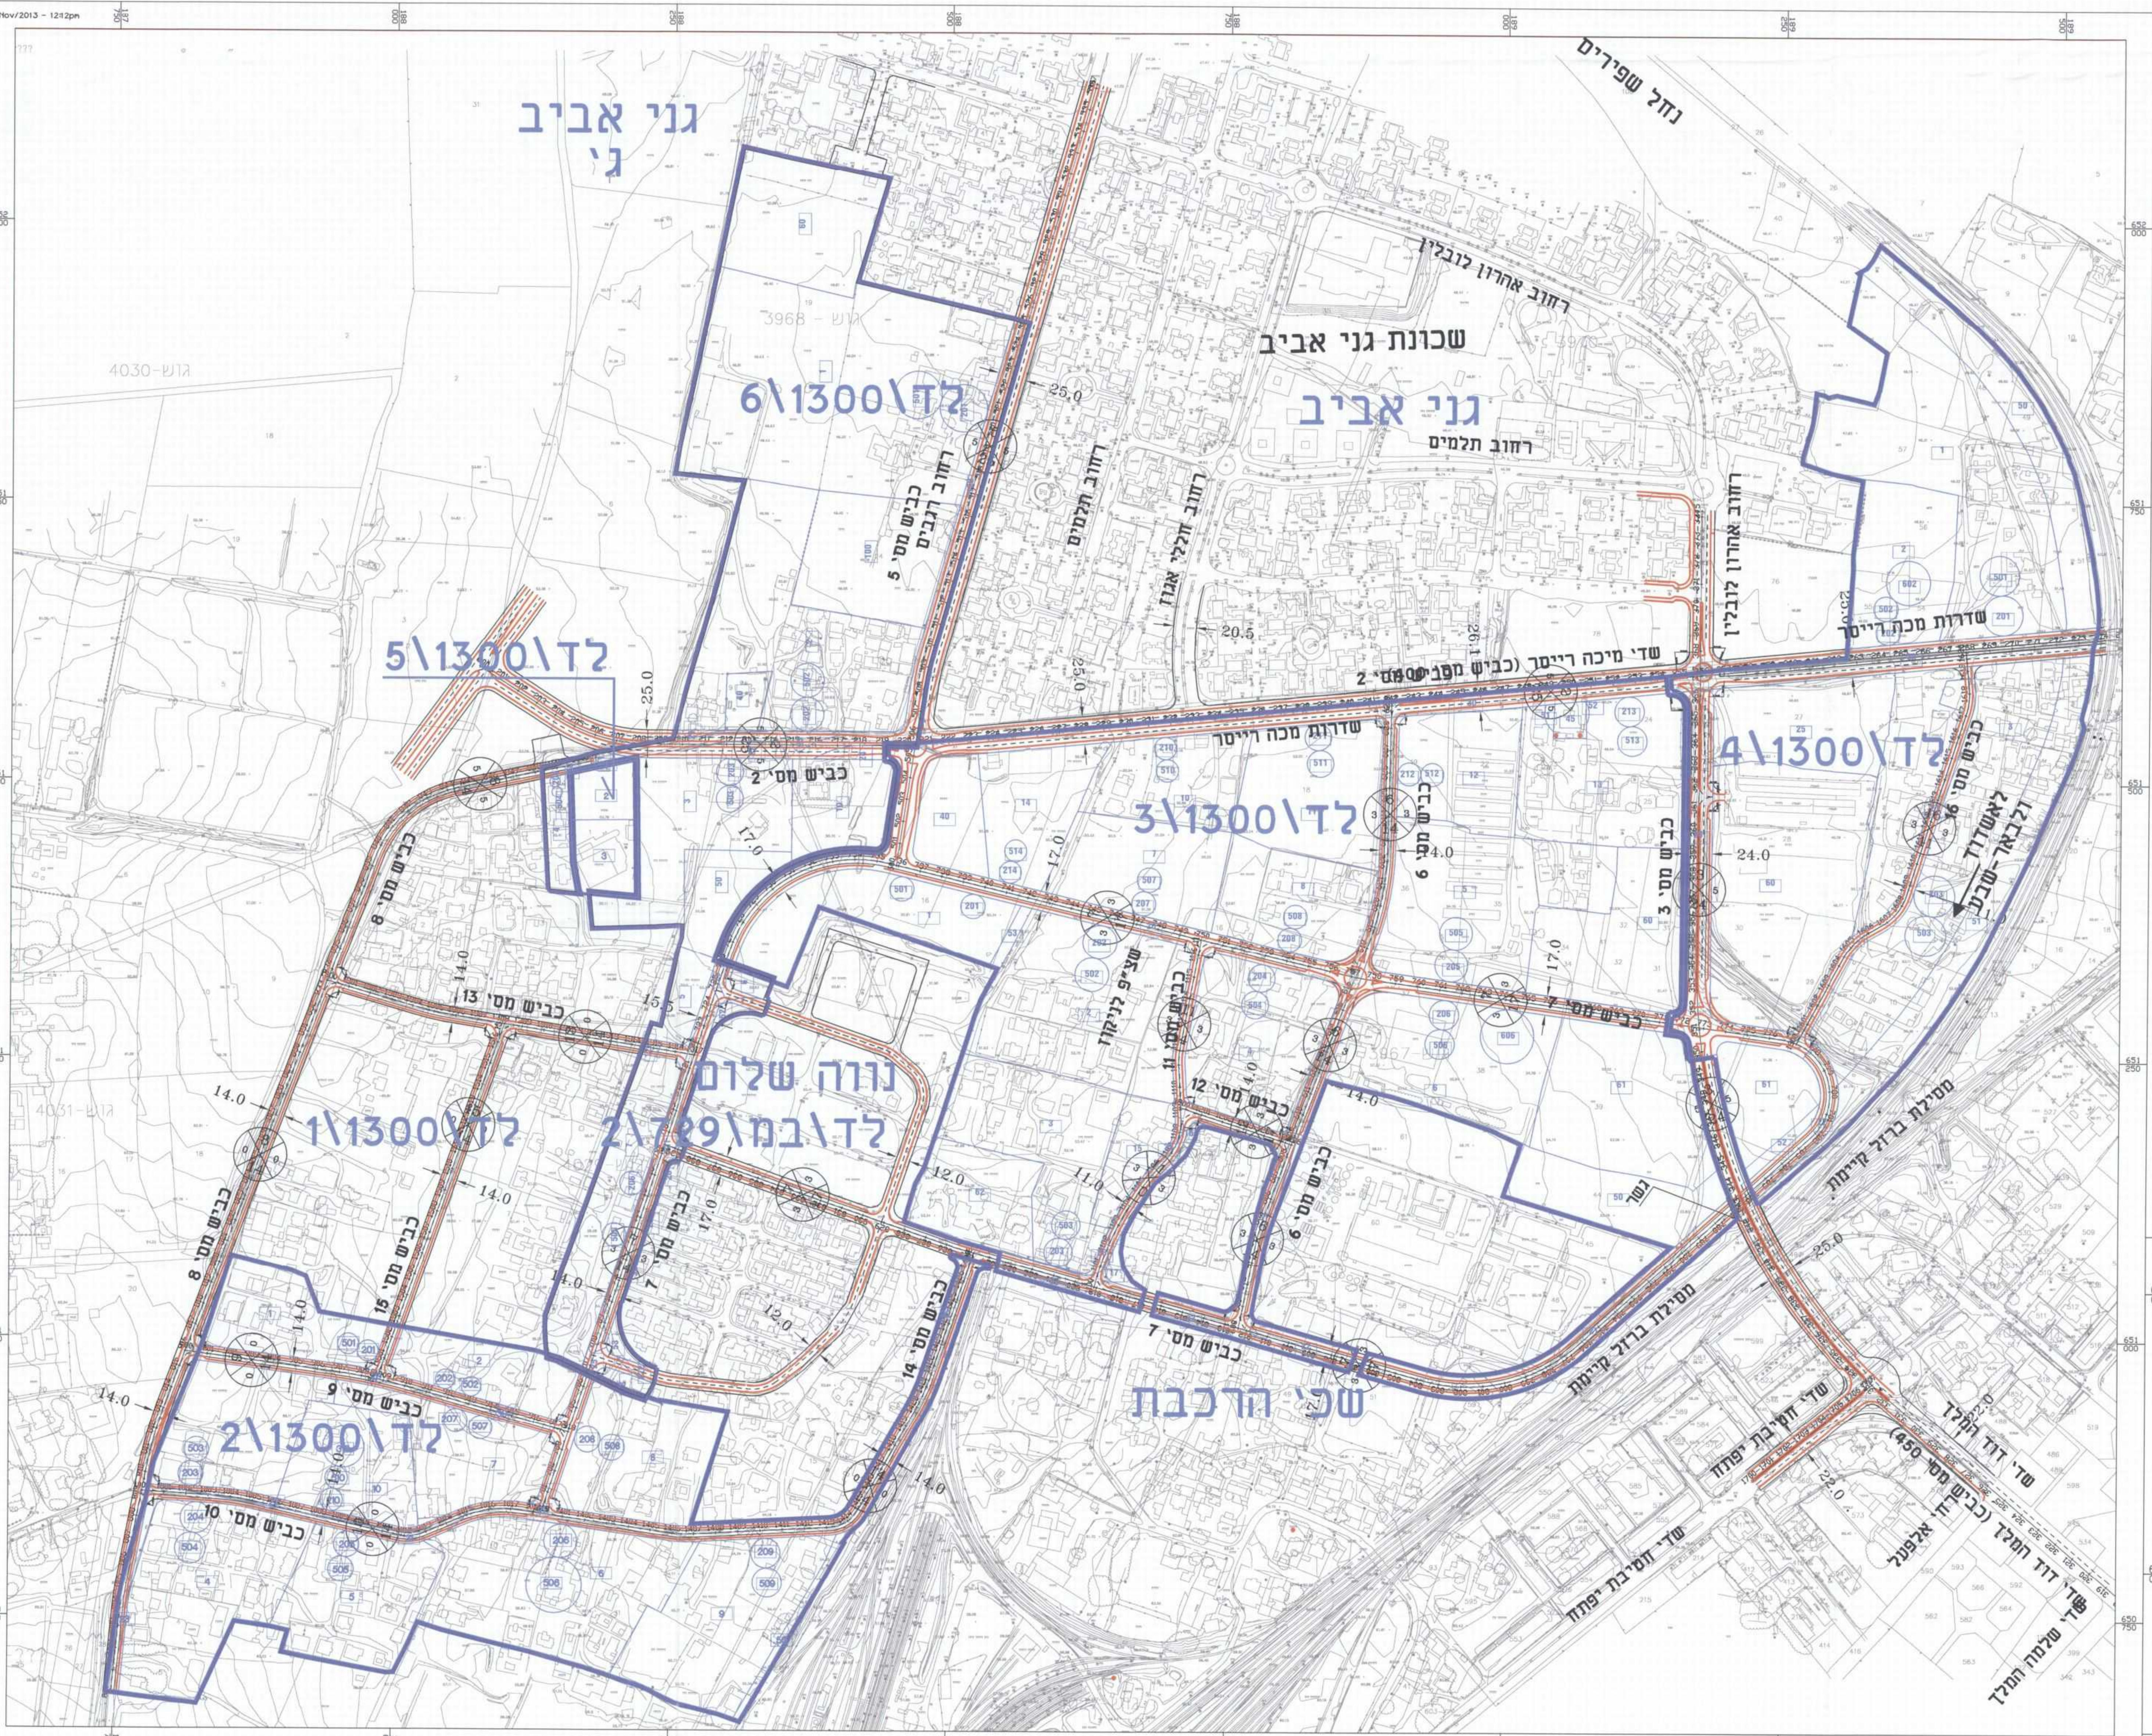
מדרבה 3.00 7.00 5.00 7.00 3.00 מדרבה

25.00

חולת טיפוסית ברוחב 25.00 מ'

כבישים מס' 5.2

קנה המידה 1 : 50,000

[illegible]