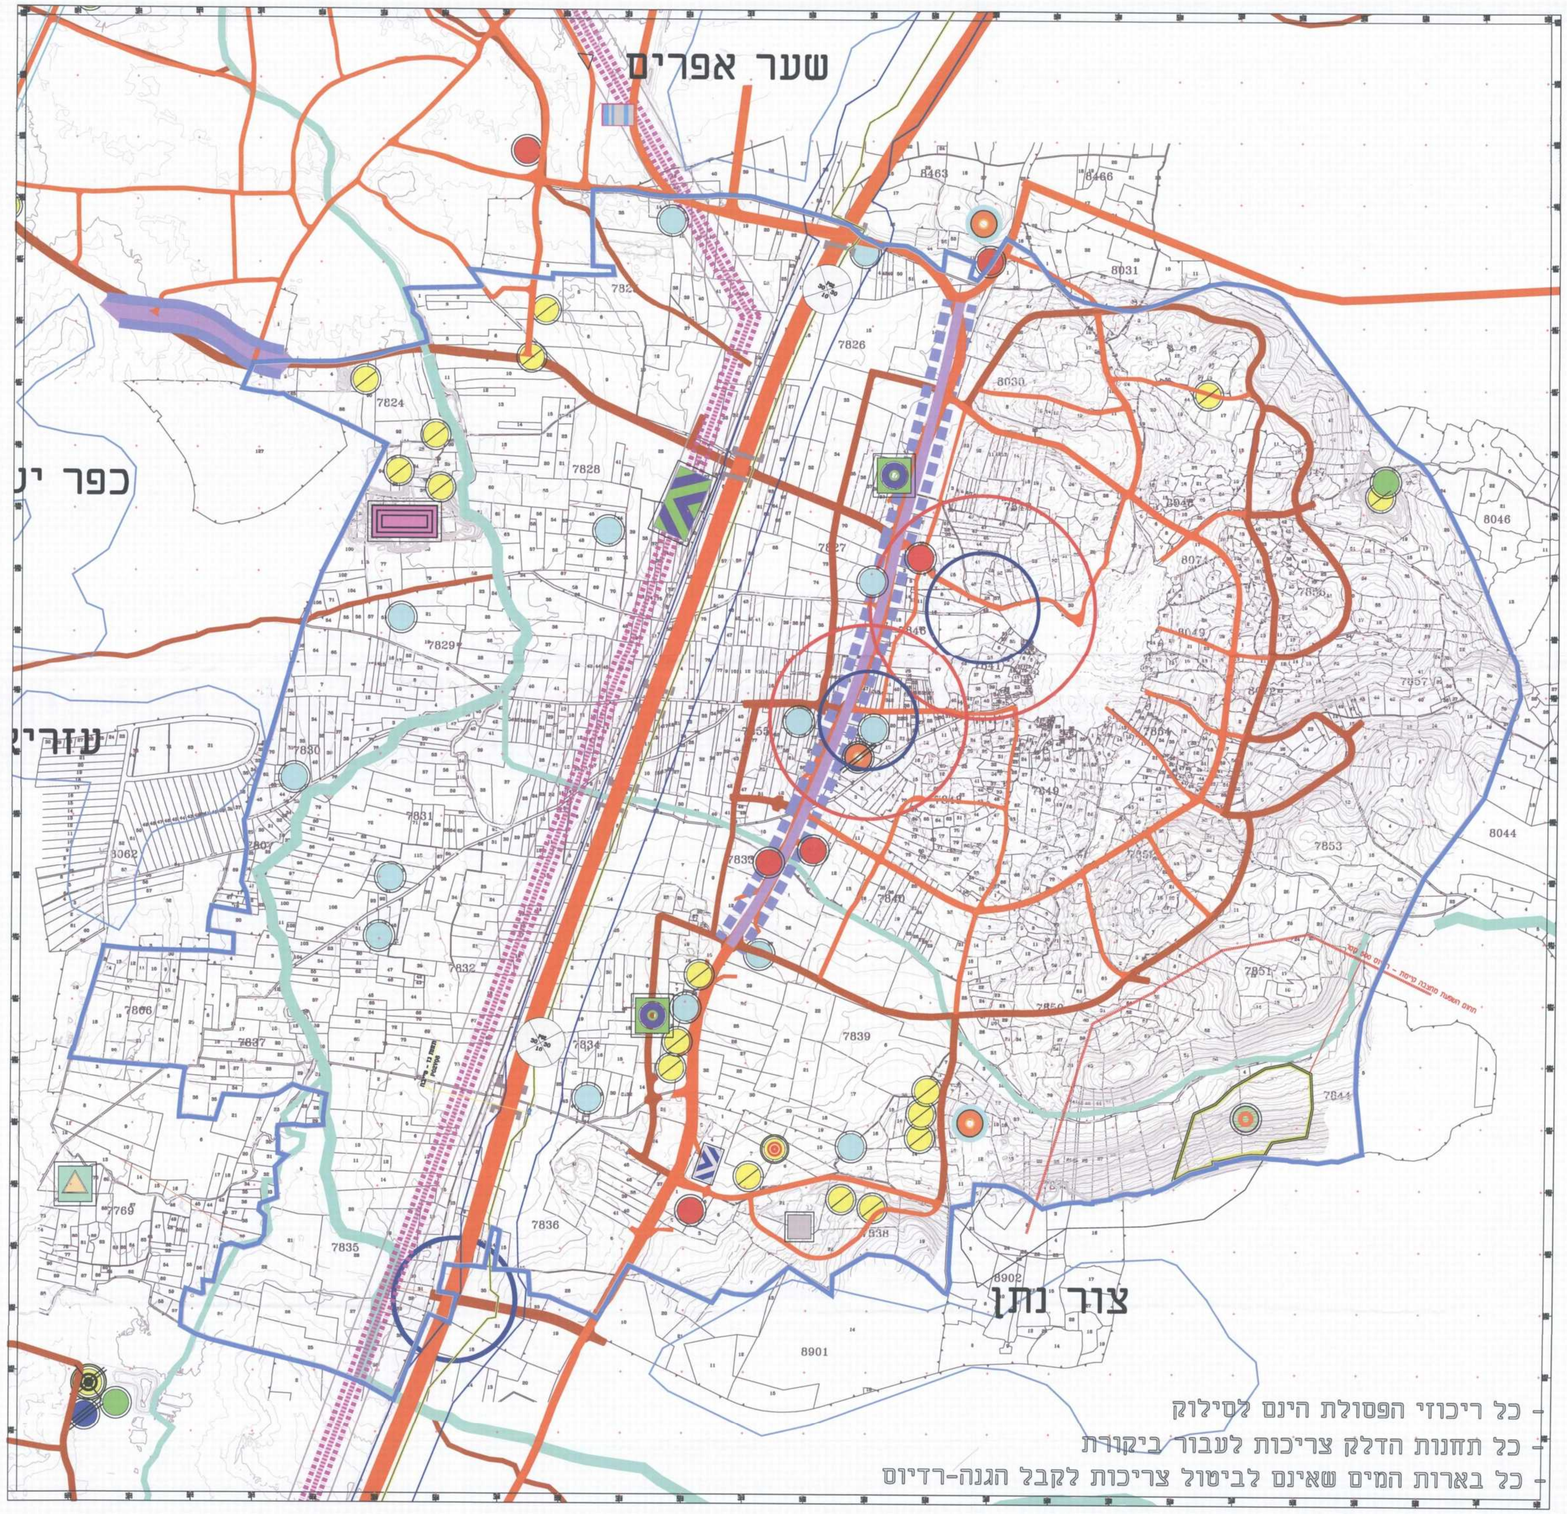

מקרא:

- עירומי פסולת לפינוי
- תחנת מעבר פסולת קיימת מחוץ לתחום העיר
- תחנת מעבר מוצעת לבקשת עיריית טייבה
- תחנת דלק
- באר מים
- רדיוס מגן לבאר מים
- אנטנות סלולריות לביטול
- אנטנות סלולריות -מיקום מוצע
- מחצבה
- גבול מחצבה
- תחום השפעת מחצבה
- מזבלה לשיקום
- אתר הטמנת פסולת גושית
- מפעל בטון
- רצועת חשמל
- מתקן שאיבה
- כבישים למיפול אקוסטי ונופי- מוצע
- חנייה לרכב כבד מוצעת בכניסה לאזור התעשיה
- תחנת רכבת מוצעת
- גבול התכנית
- מספר גוש 16577
- גבול גוש
- נחלים באזור
- קו הולכת גז ארצי עם תחנה
- תחום סקירה לקו הולכת גז ארצי+רוזטה לקווי בנין

הערות

הסדרת המאושר וסגירת השאר

הגנה לבארות באקוויפר החול-שמירה על רדיוס הגנה בהתאם לנוסחה:
ספיקת הקידוח בעומקו/ מקדם = 50 x מ' רדיוס בסחון

מרווח של 100 מ' ממגורים

לחעביר מיקום

בתיאום עם אמאב- יועצי תחבורה

בתיאום עם אמאב- יועצי תחבורה

חוק התכנון והבניה תשכ"ה - 1965

תכנית מתאר מס' טב/3400

מחוז מרכז

מרחב תכנון מקומי טייבה

משרד הפנים
מחוז מרכז
30-12-2014
נתקבל
תיק מס'

מגיש התכנית הועדה הבין משרדית

בעלי הקרקע: עירית טייבה, פרטיים ומנ"

עורך הנספח: חיים שנהר יועץ לאיכות סביבה

נספח סביבתי

חוק התכנון והבניה, התשכ"ה - 1965
מועצה המקומית / עיריה / מרחב תכנון מקומי
הוגשה בהודעה המאוחרת מיום
לאשר את התכנית
☐ התכנית לא נקבעה טעונה אישור השר
☒ התכנית נקבעה טעונה אישור השר
מהנדס המועצה / עיריה / מרחב תכנון
תאריך
ייו"ר הועדה המקומית / מרחב תכנון
תאריך

שטח התכנית: כ -18,796 דונם

ק.מ. : 1:10,000

תאריך : 06.03.05

תאריך עדכון: 08.12.14

חתימות:

חוק התכנון והבניה תשכ"ה 1965
בהתאם לסעיף 109 לחוק התכנון והבניה
מהנדס מרחב התכנון

מגיש התכנית -הועדה הבין משרדית

עורך הנספח - חיים שנהר, יועץ לאיכות סביבה
רח' הנשיא - נצרת עילית - טל:04-6558763 פקס: 04-6458863
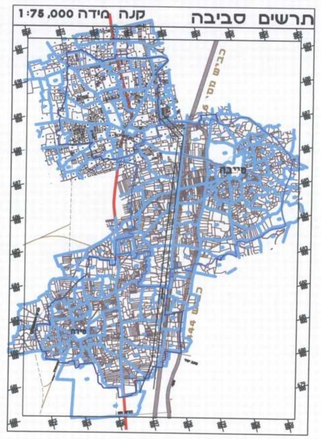
תרשים סביבה קנה מידה 1:75,000