
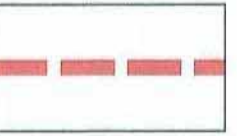
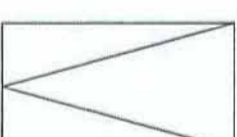



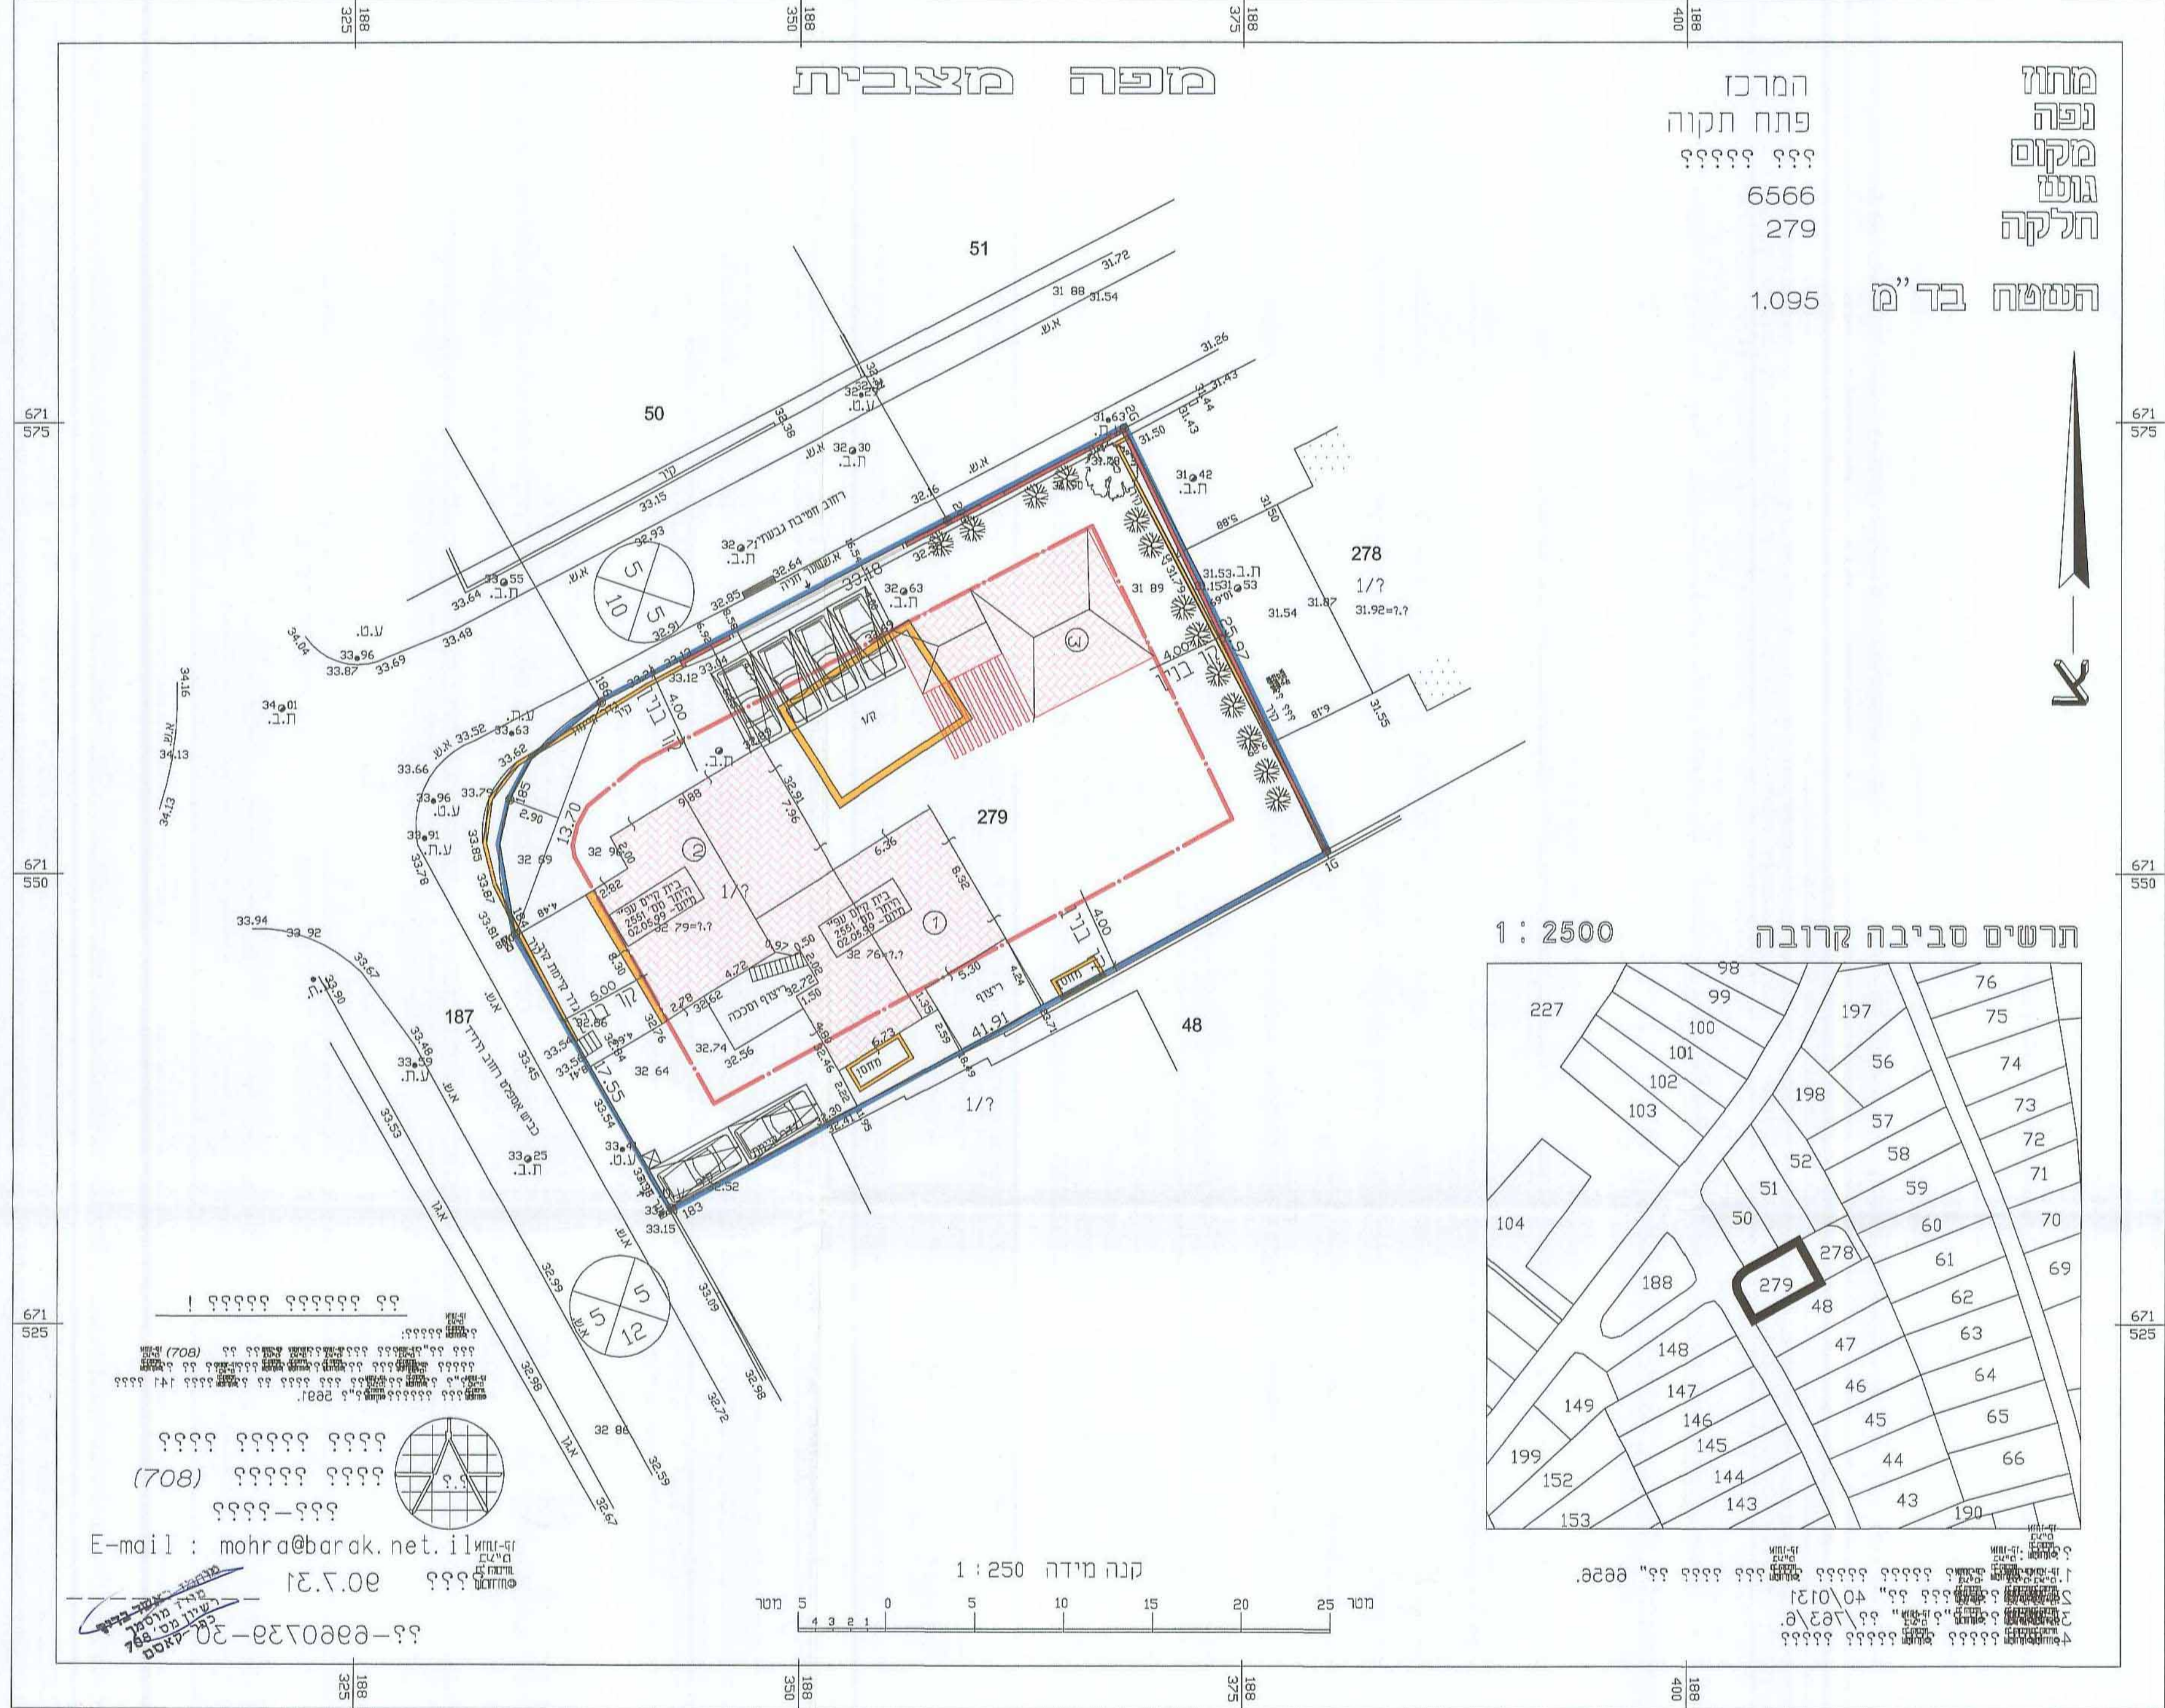
1 : 250 קנ"מ

צ נספח בינוי


מקרא נספח בינוי:

-  גבול התכנית
-  קו בנין
-  חניה
-  הריסה

מחוז נפה מקום גוטס חלקה
 המרכז פתח תקוה
 6566
 279
 1.095 הטמח בד"מ



1 : 2500 תרשים סביבה קרובה

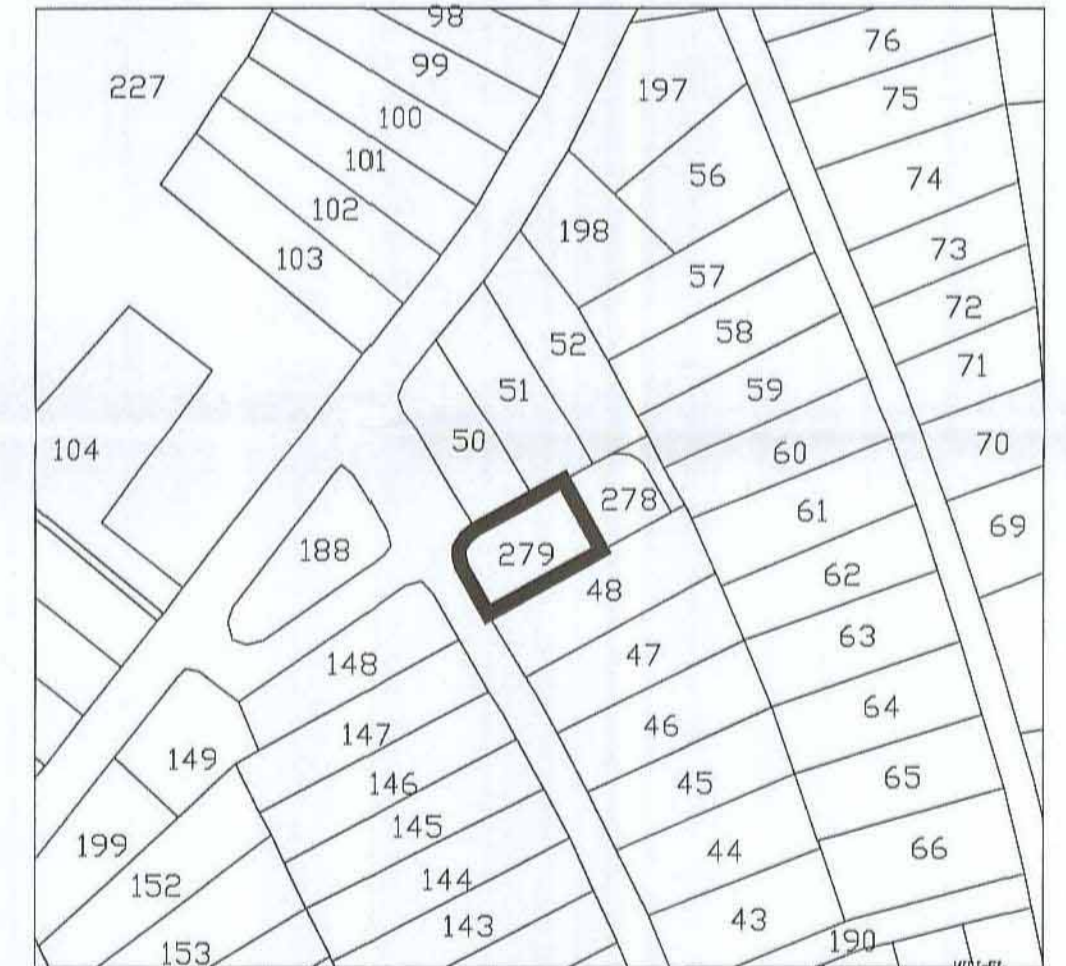

תכנית מס' הר/מק/6/367/לט'
 רח' היידי 1 הוד השרון
תכנית מתאר מקומית הכוללת הוראות של תכנית מפורטת
 נספח בינוי מנחה

איחוד וחלוקה	סמכות ראשית	אופי התכנית
-----	ועדה מקומית	תכנית שניתן מכוחה להוציא היתרים

מחוז : מרכז
 מרחב תכנון מקומי : הוד השרון
 רשות מקומית : הוד השרון
 ישוב : הוד השרון
 שטח התכנית : 1.059 דונם
 קנה מידה : 1:250

גוש	סוג הגוש	חלקות בשלמותן	חלקי חלקות
6566	מוסדר	279	-----

גושים וחלקות בתכנית:

חותמות מוסד התכנון:

ועדה מקומית לתכנון ובנייה
 יו"ר: אריה שרון
 חתום: אריה שרון
 תאריך: 24/8/14

שלב: תוקף מהדורה: 5 תאריך: 19.08.2014

שמות וחתומות:

שם: יומי התכנית	שם: חיים שלום	כתובת: ת.ד. 1341 אילת	טלפון: 057-7710159	חתימה:
שם: מרדכי שלום	שם: מרדכי שלום	כתובת: הרדיד 1 הוד השרון	טלפון: 054-6500911	חתימה:
שם: נתנאל שלום	שם: נתנאל שלום	כתובת: הרדיד 1 הוד השרון	טלפון: 054-5726610	חתימה:

שם: עורך התכנית	שם: רן ארד ודלית סקיף פוקס	כתובת: רח' סוקולוב 4, הוד השרון	טלפון: 054-4730246	דוא"ל: dskifdesign@gmail.com
-----------------	----------------------------	---------------------------------	--------------------	------------------------------

שם: מודד	שם: בדיר מוחמד ראשד	כתובת: כפר קאטם	טלפון: 03-9370696	דוא"ל:
----------	---------------------	-----------------	-------------------	--------

????? ??????
 (708) ??????
 E-mail: mohra@barak.net.il
 09-723-765-765