4021447-43-1

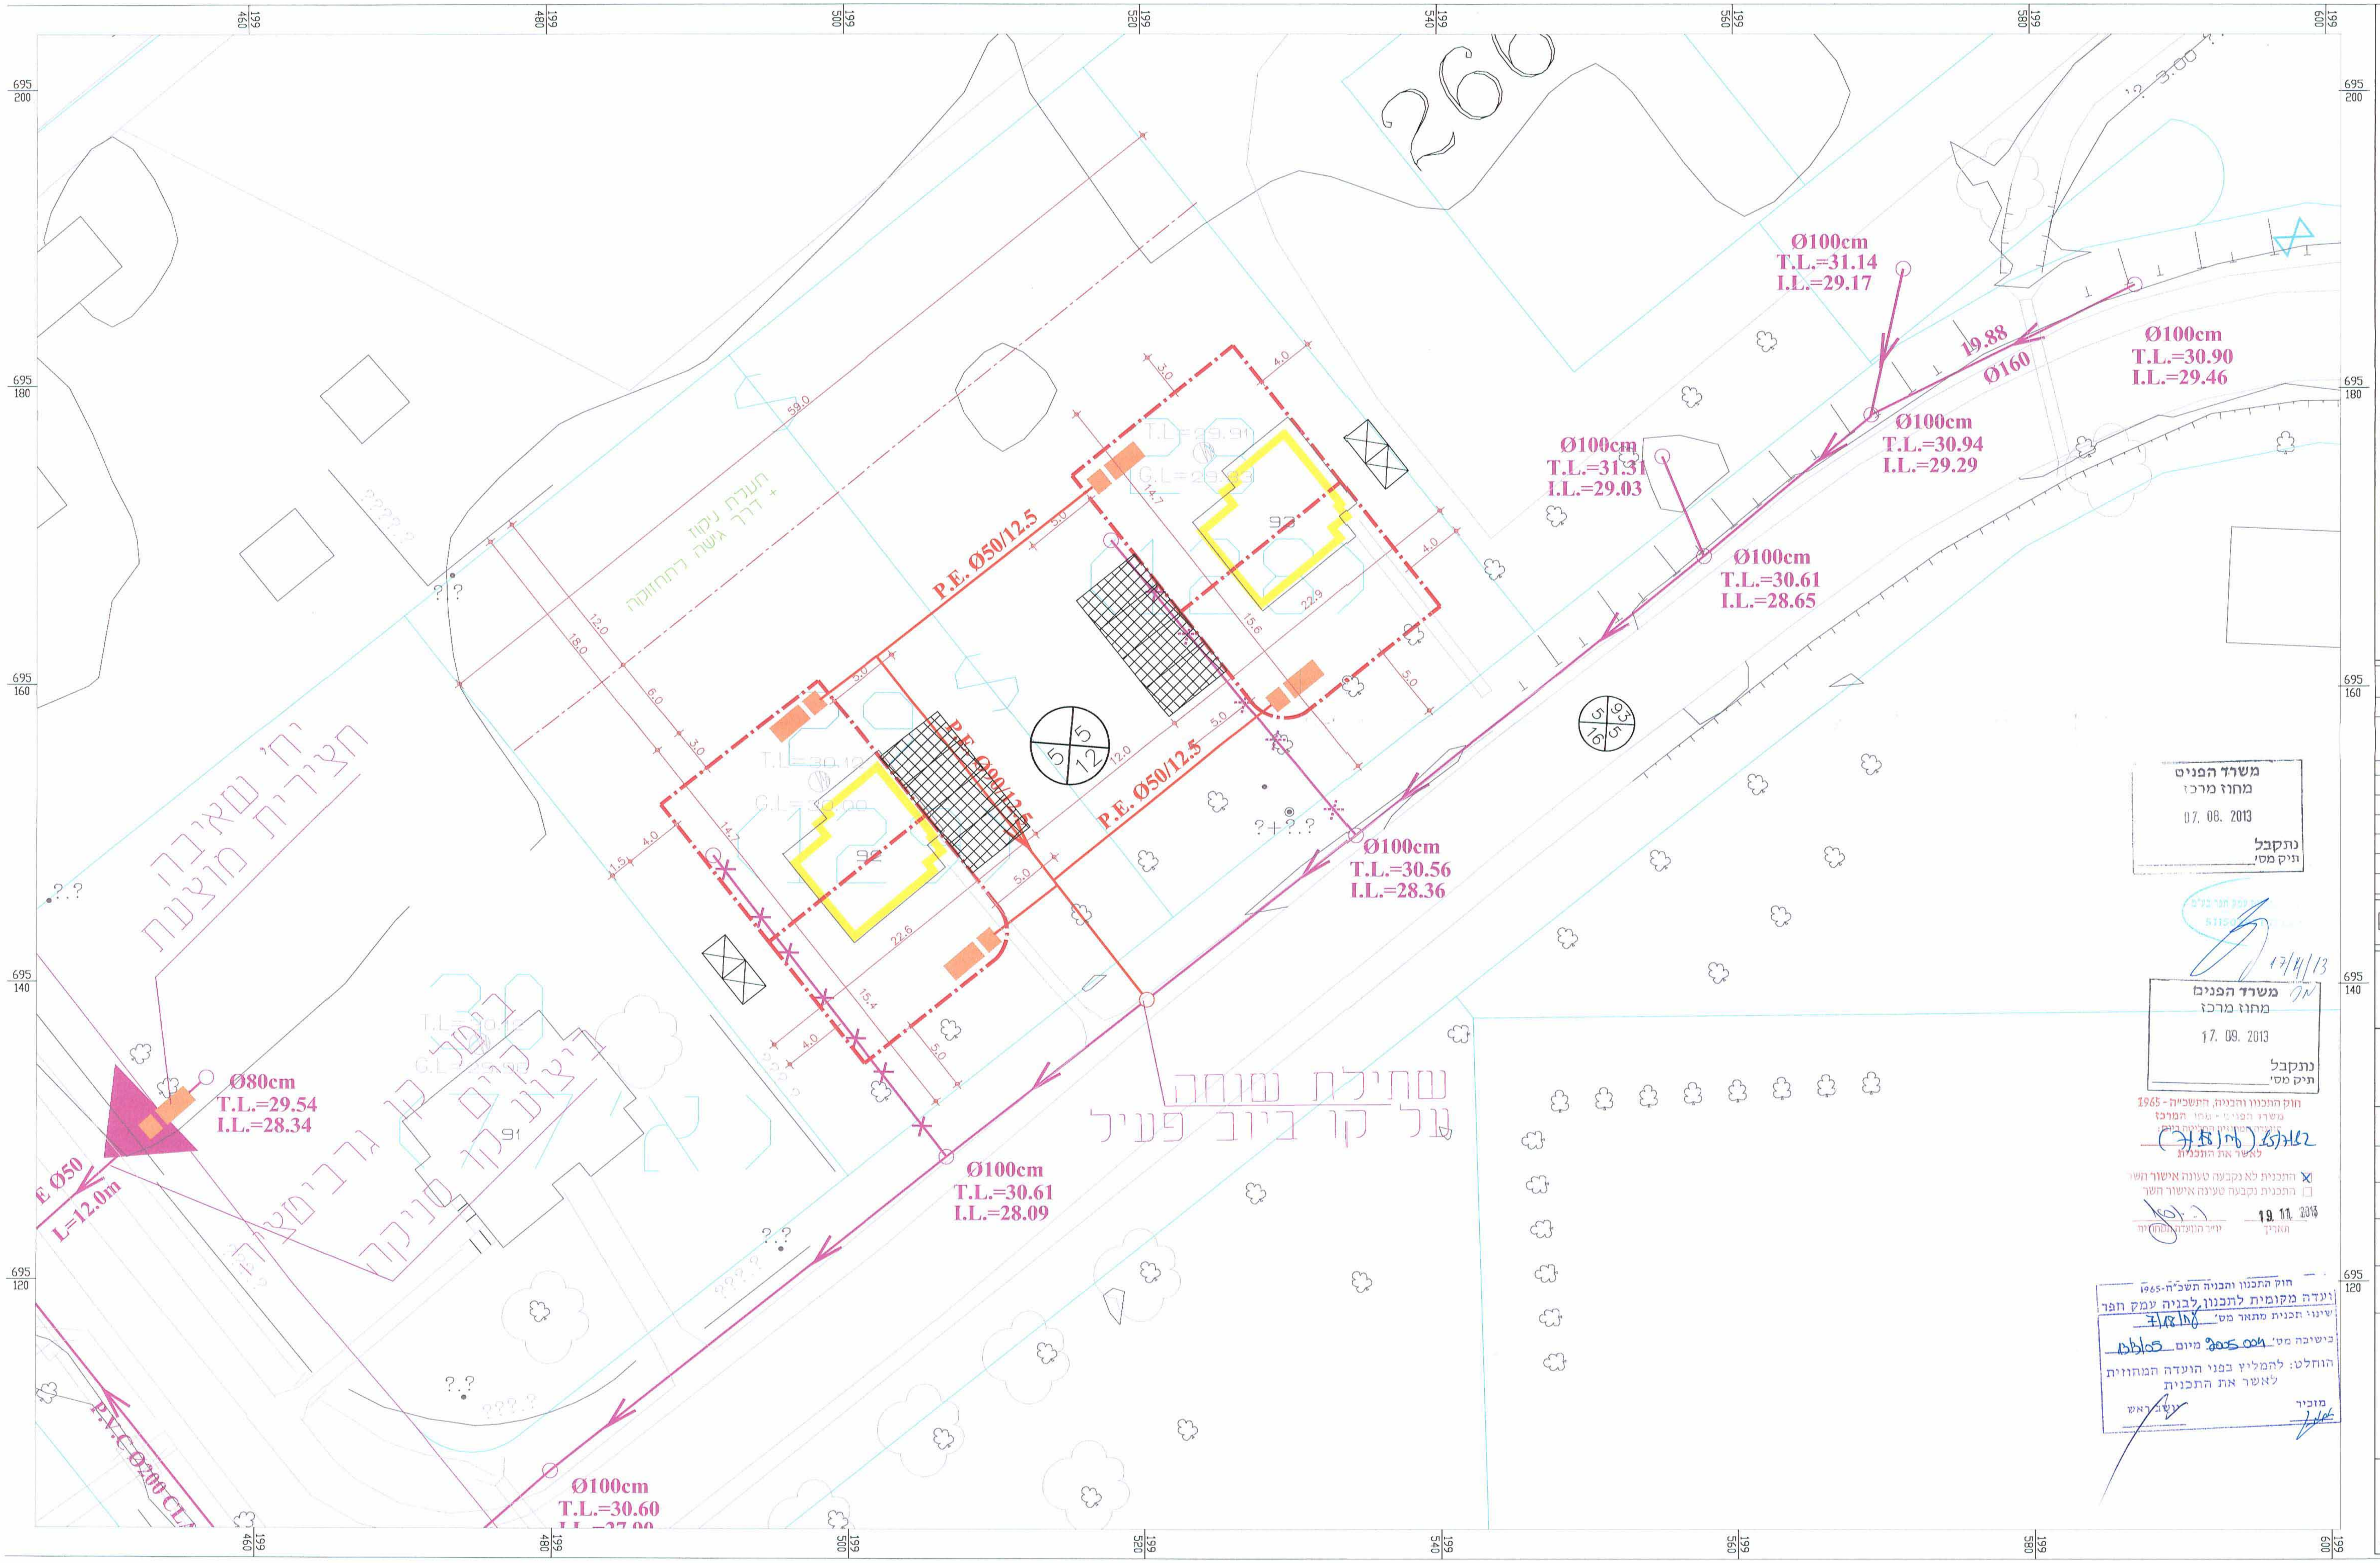

Ø100cm
T.L.=31.14
I.L.=29.17
Ø100cm
T.L.=30.90
I.L.=29.46
Ø100cm
T.L.=30.94
I.L.=29.29
Ø100cm
T.L.=31.31
I.L.=29.03
Ø100cm
T.L.=30.61
I.L.=28.65
Ø100cm
T.L.=30.56
I.L.=28.36
Ø100cm
T.L.=30.61
I.L.=28.09
Ø100cm
T.L.=30.60
Ø80cm
T.L.=29.54
I.L.=28.34
19.88
Ø160
P.E. Ø50/12.5
P.E. Ø50/12.5
P.E. Ø90/12.5
E Ø50
L=12.0m
P.V.C Ø200 CL
תעלת ניקוז + דרך גישה לתחזוקה
יח' שאיבה חצרית מוצעת
שתילת שוחה על קו ביוב פעיל
260
92
93
91
N
W
E
S

מקרא:

קו סניקה מתוכנן	🟥
שתילת שוחה ביוב על קו ביוב קיים	○
קו ביוב קיים לביטול	✕
יח' שאיבה חצרית מתוכננת	🟧
קו ביוב גרביטציוני קיים	—
שוחת ביוב קיימת	○

הערות ושינויים

מס'	נושא:	תאריך
.1	עדכון נספח ניקוז על רקע תב"ע מהדורה 2 מתאריך 29.10.2012	12.02.2013

○ לעיון ● לשיפוט ○ למכרז ○ לביצוע

נושא הפרוייקט:
גן יאשיה

התוכנית:
נספח ביוב לחלקה 28 ו 29

שרטט: **אג'מיל ז.**
תכנן: **אינג' אג'מיל ז.**
ביקר: **אינג' קפלן א.**
קנה-מידה: 1:200
תאריך: 31/05/12
תוכנית מס': 11039
גיליון: 1.05

הוכן עבור:
גן יאשה - חלקה 28 ו-29

הישוב:
גן יאשה

A.N. KAPLAN
Engineering & Projects

מתכנן: משרד א.נ קפלן הנדסה ופרוייקטים.
קבוץ מצר 38820
טלפון: 04-6387043 פקס: 04-6387810
e-mail: planing_@metzer.org.il

- *אין להעתיק, לשכפל או להעביר את התוכנית ללא אישור א.נ קפלן הנדסה ופרוייקטים.
- *אין לקבוע גדלים ע"י מדידה בשרטוט
- *הוצאת המידות היא באחריות הקבלן המבצע.
- *לפני תחילת העבודות חובת הקבלן לבצע מדידה ולהשוות למצב קיים בתוכניות ובכל מקרה של הפרעה, להסב את תשומת לב המתכנן.

א.נ. קפלן
הנדסה ופרוייקטים בע"מ
51-273685-1
ק. להבות חביבה 04-6268000

משרד הפנים
מחוז מרכז
07. 08. 2013
נתקבל
תיק מס'

17/4/13

משרד הפנים
מחוז מרכז
17. 09. 2013
נתקבל
תיק מס'

חוק התכנון והבניה, התשכ"ה - 1965
משרד הפנים - מחוז המרכז
הועדה המחוזית החליטה ביום: (15/7/12)
לאשר את התכנית
☒ התכנית לא נקבעה טעונה אישור השר
☐ התכנית נקבעה טעונה אישור השר
19. 11. 2013
יו"ר הוועדה המחוזית
תאריך

חוק התכנון והבניה תשכ"ח-1965
ועדה מקומית לתכנון לבניה עמק חפר
שינוי תכנית מתאר מס' 7/18/18
בישיבה מס' 2005004 מיום 13/3/05
הוחלט: להמליץ בפני הועדה המחוזית לאשר את התכנית
מזכיר
יושב ראש