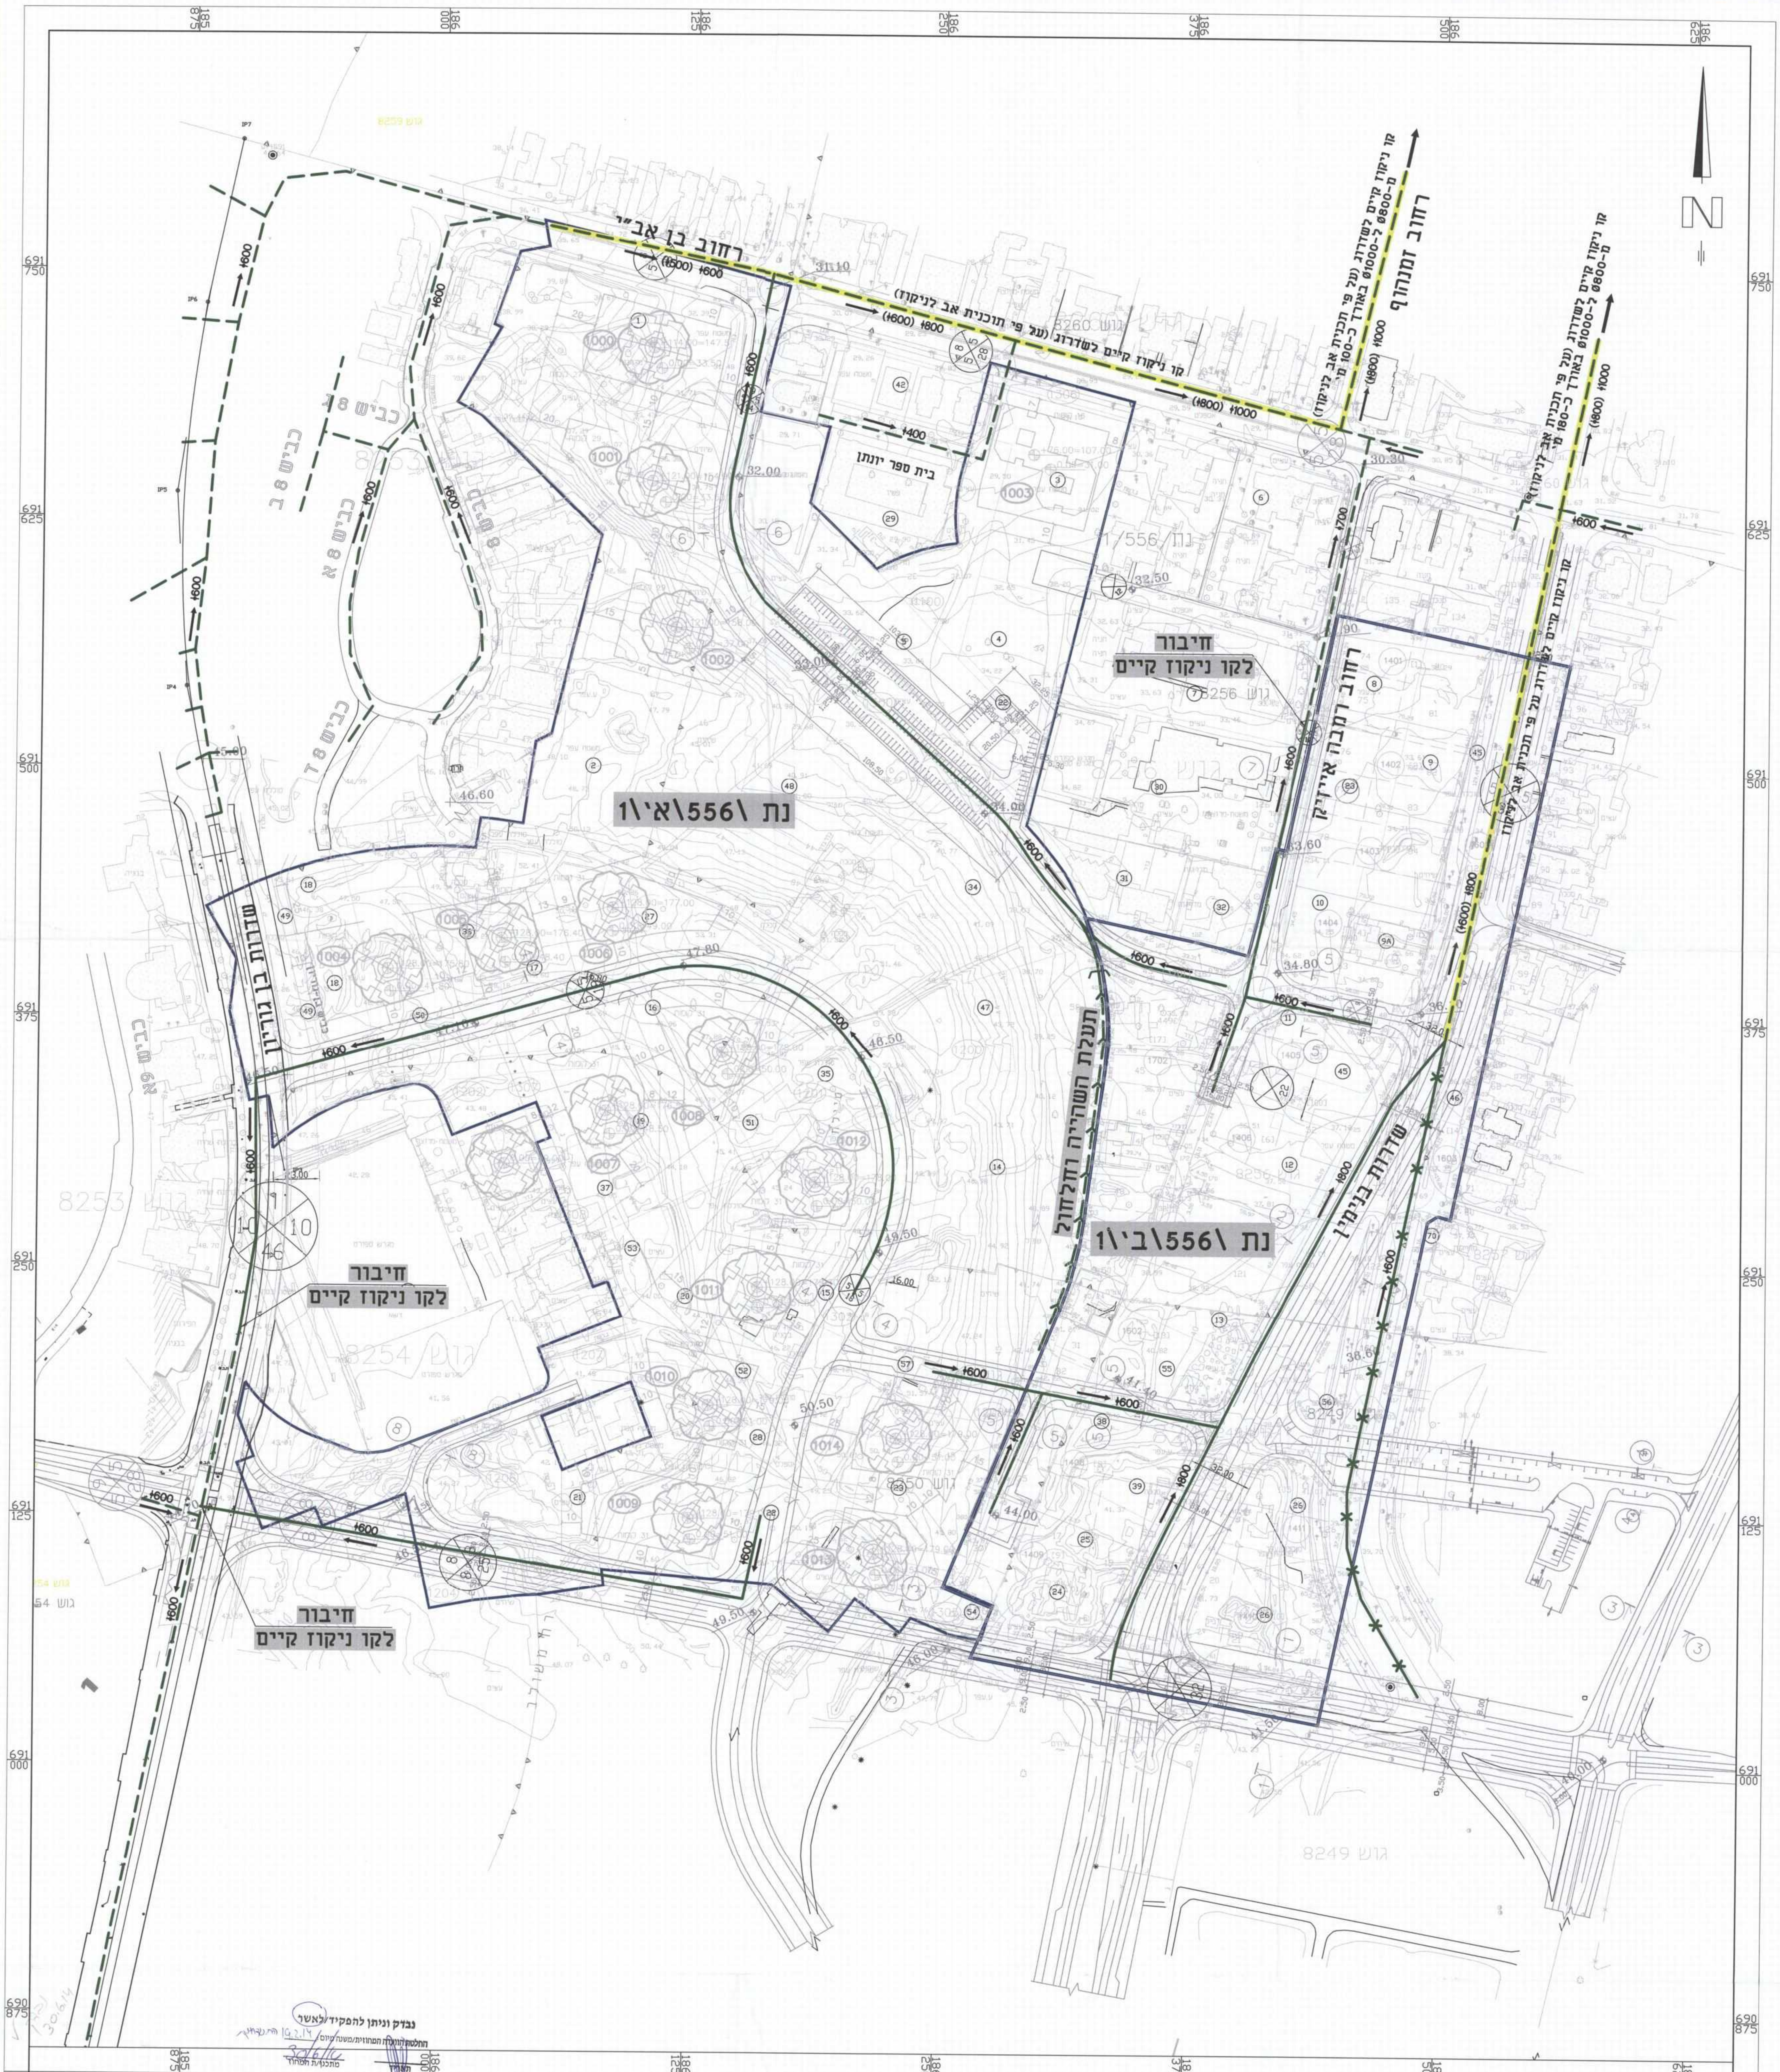
רחוב בן אב"י
קו ניקוז קיים לשדרוג (על פי תוכנית אב לניקוז)
(ø600) ø800
(ø600) ø1000
(ø500) ø600
רחוב זמנהוף
קו ניקוז קיים לשדרוג (על פי תכנית אב לניקוז) מ-ø800 ל-ø1000 באורך כ-100 מ'
קו ניקוז קיים לשדרוג (על פי תכנית אב לניקוז) מ-ø800 ל-ø1000 באורך כ-180 מ'
(ø800) ø1000
ø700
ø400
בית ספר יונתן
גוש 8260
נת\556\1
חיבור לקו ניקוז קיים
גוש 8256
רחוב רמבה אייזיק
כביש 8
כביש 8 ב
כביש 8 א
כביש 8 ד
נת \556\א\1
שדרות בן גוריון
תעלת השהייה וחלחול
נת \556\ב\1
שדרות בנימין
חיבור לקו ניקוז קיים
גוש 8253
גוש 8254
גוש 8250
חיבור לקו ניקוז קיים
גוש 8249
גוש 54
ø600
ø800
N

נבדק וניתן להפקיד/לאשר

19.2.14

החלטת הוועדה המחוזית/משנה מיום

30/6/14

מתכנן/ת המחוז

תאריך

נ ת נ י ה

תכנית מסי נת\556\א\1

תכנית ניקוז

1:1250

חוק התכנון והבניה, התשכ"ה - 1965
משרד הפנים - מחוז המרכז
הוועדה המחוזית החליטה ביום
19/2/14 נת\556\א\1
לאשר את התכנית

☐ התכנית לא נקבעה טעונה אישור השר
☒ התכנית נקבעה טעונה אישור השר

30.6.14
תאריך
יו"ר הוועדה המחוזית

חוק התכנון והבניה תשכ"ה – 1965
הועדה המקומית/משנה לתכנון ולבניה נתניה
אושר
בישיבה מס' 600 מיום 1.10.02
יו"ר הועדה
מהנדס העיר

משרד הפנים
מחוז מרכז
30. 06. 2014
נתקבל
תיק מס'

בלשה-ילון
מערכות תשתית בע"מ
חיפה, העצמאות 31, ת.ד. 33600

גליון מס' 1
מצורף לנספח ניקוז 550/5323-3

עדכון מדידה 30.05.14
תאריך 07.07.08

BALASHA-JALON
INFRASTRUCTURE SYSTEMS LTD.
בלשה ילון
מערכות תשתית בע"מ
ISO 9001:2000

zipi-l Jun 26, 2014 - 10:27am
X:\NATANYA\5323\5323-na556A-B.dwg

```
XREF's list:
  C:\BB\CHK-12B.DWG
  C:\BB\KAV_OREK.DWG
  C:\BB\TIHNUN-N3.DWG
  gvaim.dwg
 X:\NATANYA\5323\AZMEED-BEN GRION.dwg
 X:\NATANYA\5323\tihnun-n3-a.dwg
 X:\NATANYA\5323\an556b_VER2.dwg
  C:\BB\BEN-AVI.DWG
 X:\NATANYA\5323\ARCHITECT-RECHEL\19.06.14\pht8291-BAL.dwg
 X:\NATANYA\5323\REKA-OLD.dwg
```

מקרא :

קו ניקוז קיים	– – – – –
קו ניקוז קיים לביטול	—✕—✕—
קו ניקוז מתוכנן	———
תעלת השהייה וחלחול	—←—←—
קו ניקוז קיים לשדרוג	– – – – – (ø600) ø800 קוטר קיים / קוטר מוצע
גבול תב.ע. (קו כחול)	———