

תכנית מס' מח/304

שיקום שובר הגלים במבואות ים

תכנית מפורטת

נספח בינוי הנדסי

אחוד וחלוקה	מסכת ראשית	אופי התכנית
כלא אחוד וחלוקה	עגדה חמונית	תכנית שניתן מבחנה להציג בתחום

מחוז : מרכז
מרחב תכנון מקומי : מקומי - מחוזי מחוז מרכז
רשות מקומית : ללא שיפוט

קנה מידה : 1 : 250
1 : 50



חוס התכנון והתכנית התקפות - 1885
שטח התכנון - 1000 מ"ר
הודעה פומבית להצגת תוכנית
מס' 1000/18
מס' 1000/18
התכנית לא תכנסה לטענה אלא תישלח
התכנית נספחה מעגלה אחוד חוזר
1000/18
1000/18

שלב: חידוד תנאים לפרטן חוקף מהדורה: 1 תאריך: 11.04.2018

חזמת מוסד התכנון :

שמות וזחיתמות :

יוזם התכנית	מגיש התכנית	בעל חזקות בשרשע	עורך תשפוח

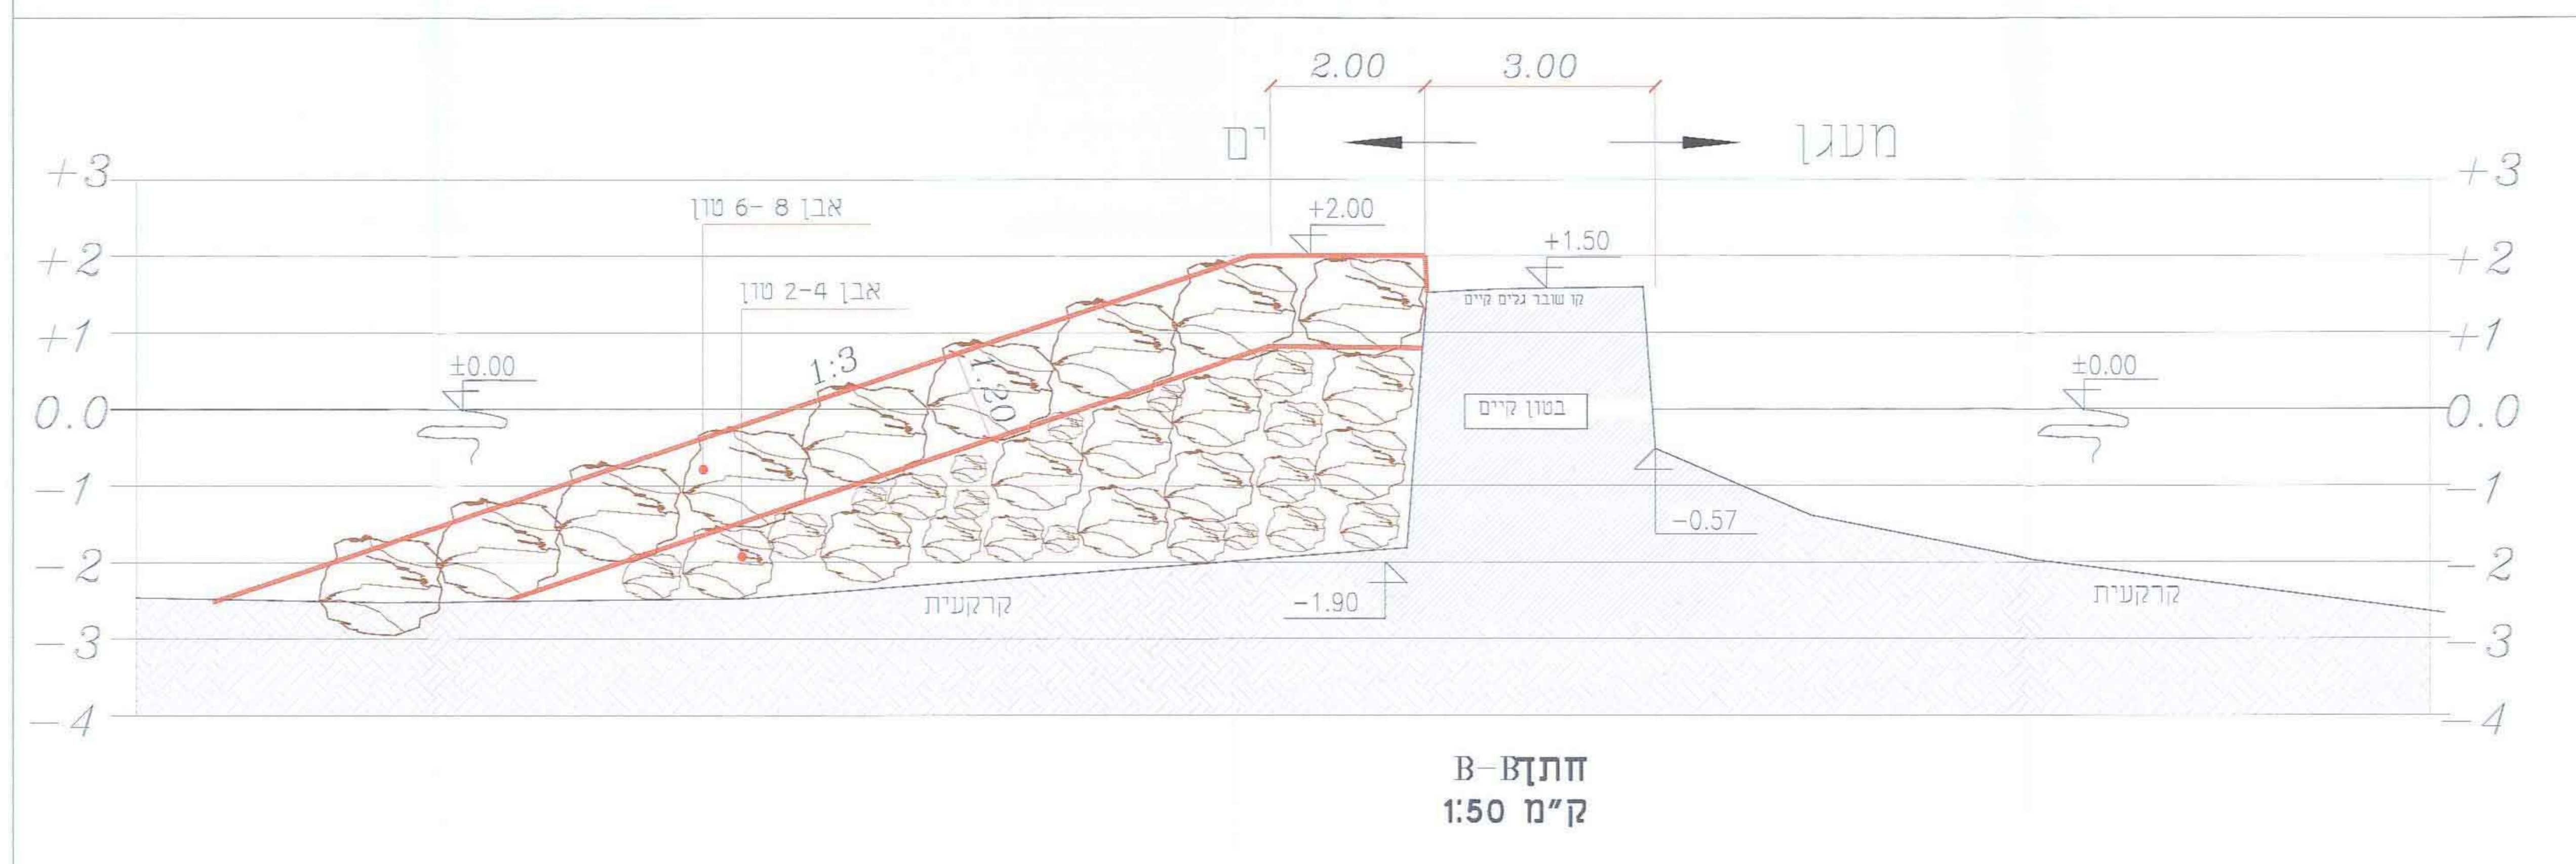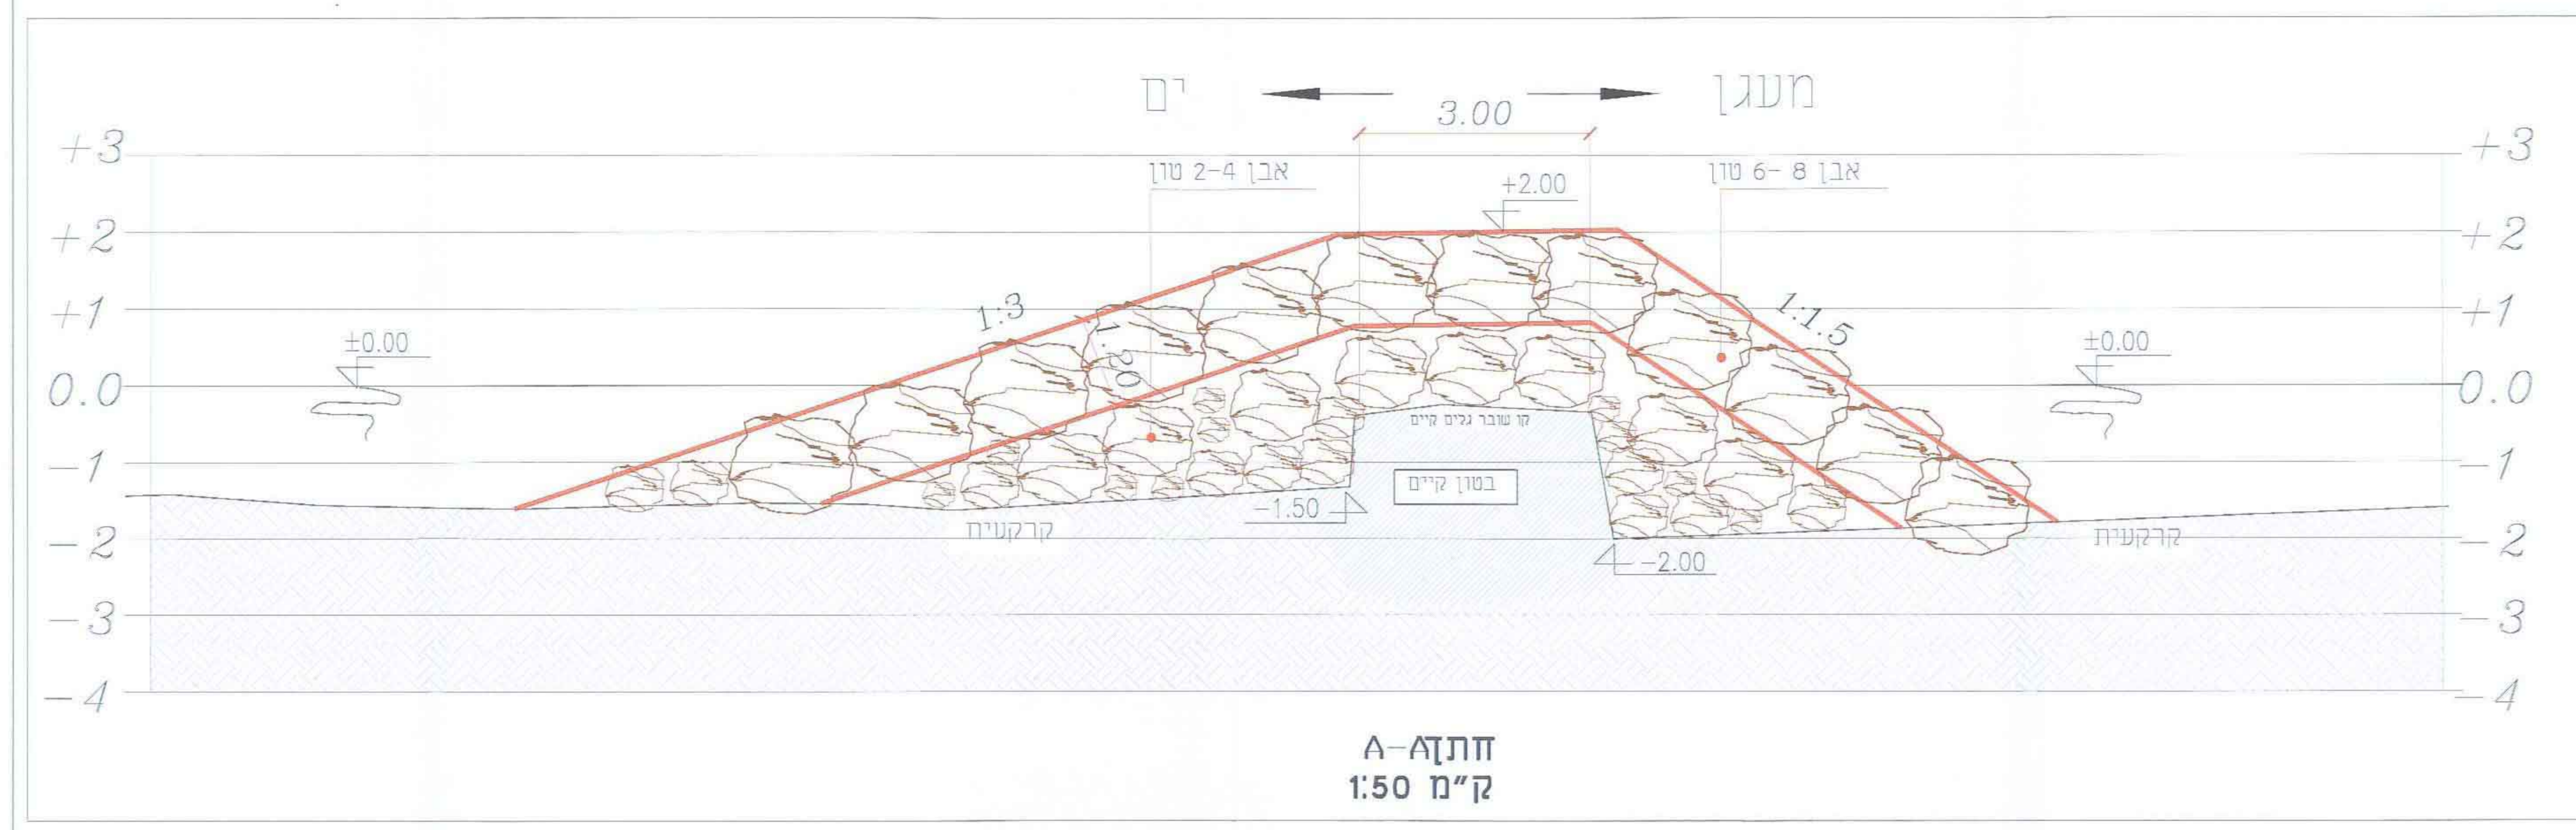

שם הפרויקט	מספר התוכנית	תאריך
בית ספר מבואות ים	304/מח	08.05.2018
מספר התוכנית	מספר הפרויקט	מספר התוכנית
304/מח	304/מח	304/מח
מספר התוכנית	מספר הפרויקט	מספר התוכנית
304/מח	304/מח	304/מח