

תכנית מתאר מקומית

איחוד	סמכות ראשית	אופי חתכנית
-	ועדה מחוזית	תכנית שניתן מכוחה להוציא ודותרים

~~מס' מיון~~ ~~מס' חשבונית~~

גוש	סוג הגוש	חלקות בשלמותן	חלקי חלקות
6581	מוסדר	—	218,217.33

מאזן חזית:				
יעור	יחיד	תקן עד 86 מ"ר	תקן מעל 86 מ"ר	נדרש
מגורים	9 יחיד	14.7		16
	17 יחיד		142	34
סח"ב	26 יחיד			50
				52

יחיד	תקן עד 85 מ"ר	תקן מעל 85 מ"ר	נדרש	מוצג
מגורים	9 יחיד	14.7	16	
	17 יחיד		34	12
סח"כ	28 יחיד		50	52

2 חניות נבה לפי תקן
15 חניות במפלס ± 0.00
37 חניות במפלס -4.10

חוק התכנון והבניה, תשי"ב-1953
 שמור הכנסים - מחוז המרכז
 המועצה המחוקקת - תל אביב
 22.11.57 (47/57)
 למשרד את התכנית


התכנית לא נקבעה שטחה אושורתי ☐
 התכנית נקבעה שטחה אושורתי ☒

החלטת המועצה המחוקקת
 26.6.57
 תאריך ההחלטה
 תאריך


חוק התכנון והבניה תשי"ב-1953
 ועדת שטחה התכנון ולבניה ערענה
 הכנסות 472.15
 גישתה שטח 3.78
 הוחלט 2.12.57
 שטח
 מרץ 1957
 מהנדס העיר

איתור שטח
 יו"ר ועדת שטחה
 לתכנון ולבניה ערענה

ש"י מילכסון בע"מ 7901 s-nicholson@arab.net.il	09-7439082	09-7439093	יחד אינור' פ"ה, רעננה	ש"י מילכסון בע"מ 7901 s-nicholson@arab.net.il	09-7439082	09-7439093	יחד אינור' פ"ה, רעננה
ש"י מילכסון בע"מ 7901 s-nicholson@arab.net.il	09-7439082	09-7439093	יחד אינור' פ"ה, רעננה	ש"י מילכסון בע"מ 7901 s-nicholson@arab.net.il	09-7439082	09-7439093	יחד אינור' פ"ה, רעננה

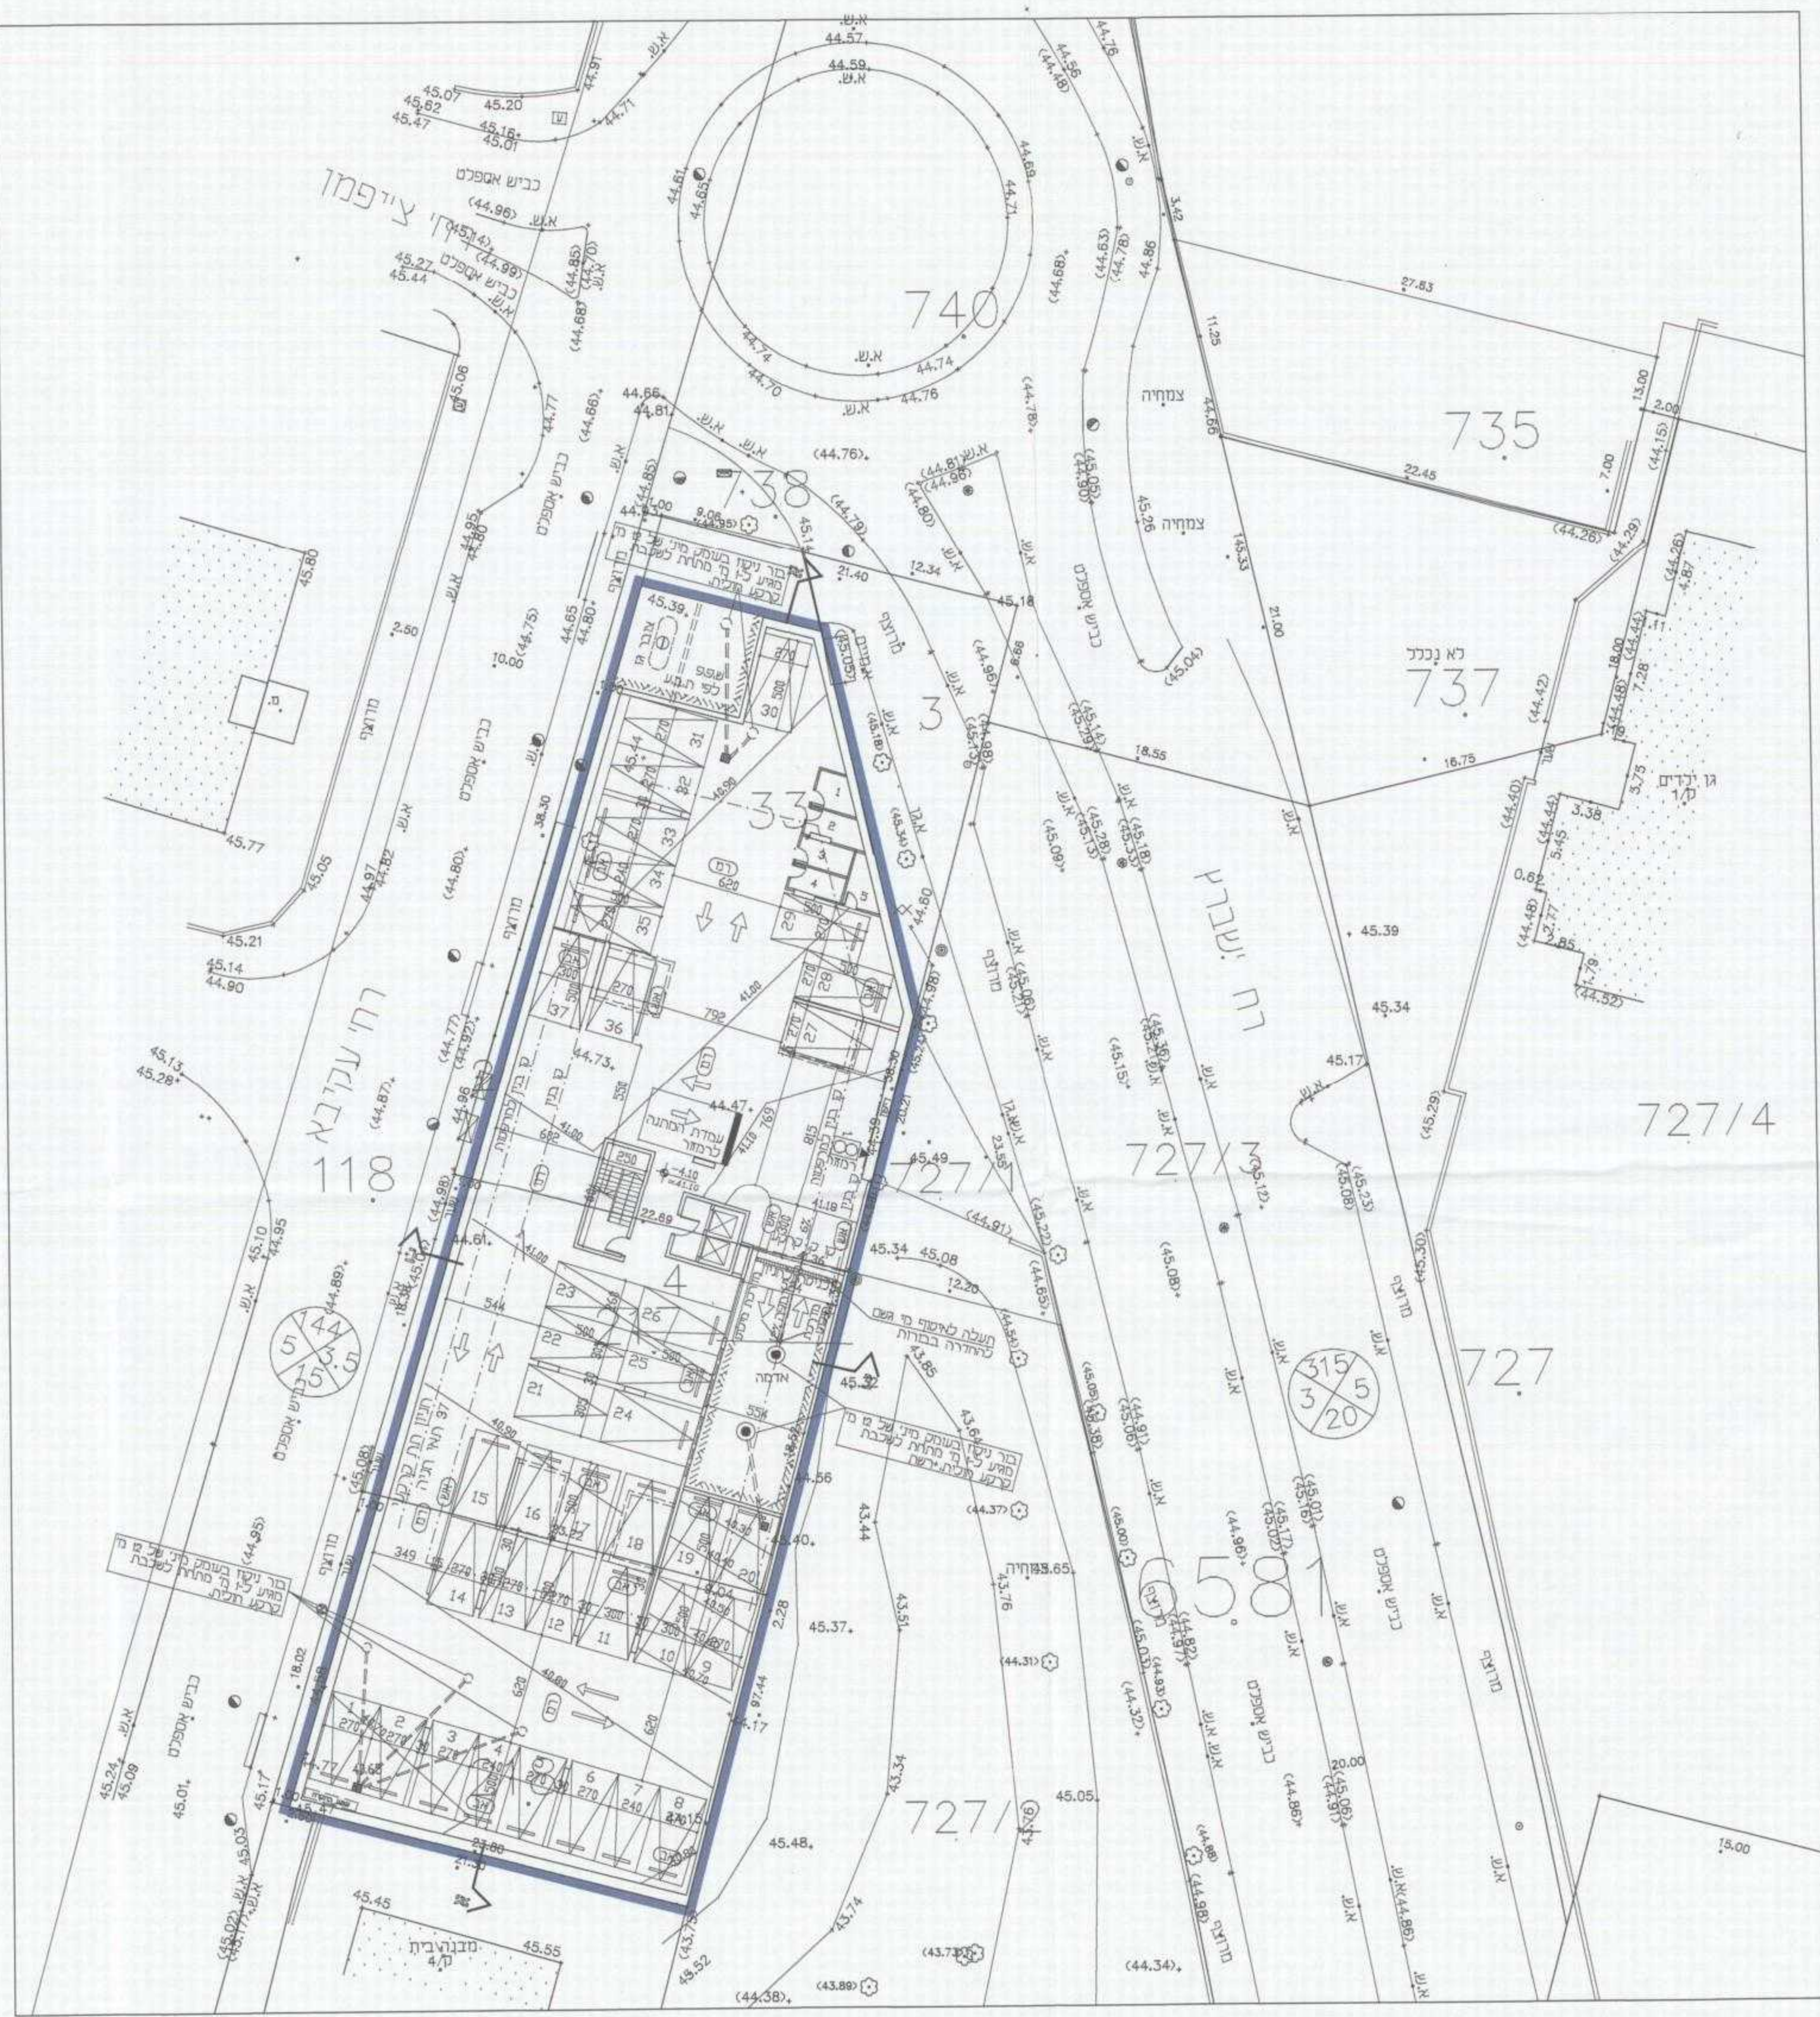

תכנית קומת מרתף 1:250 תיון חת קרקעי-37 תאי חניה אין לעקור עצים מכל סוג שהוא כלל אישור קבל

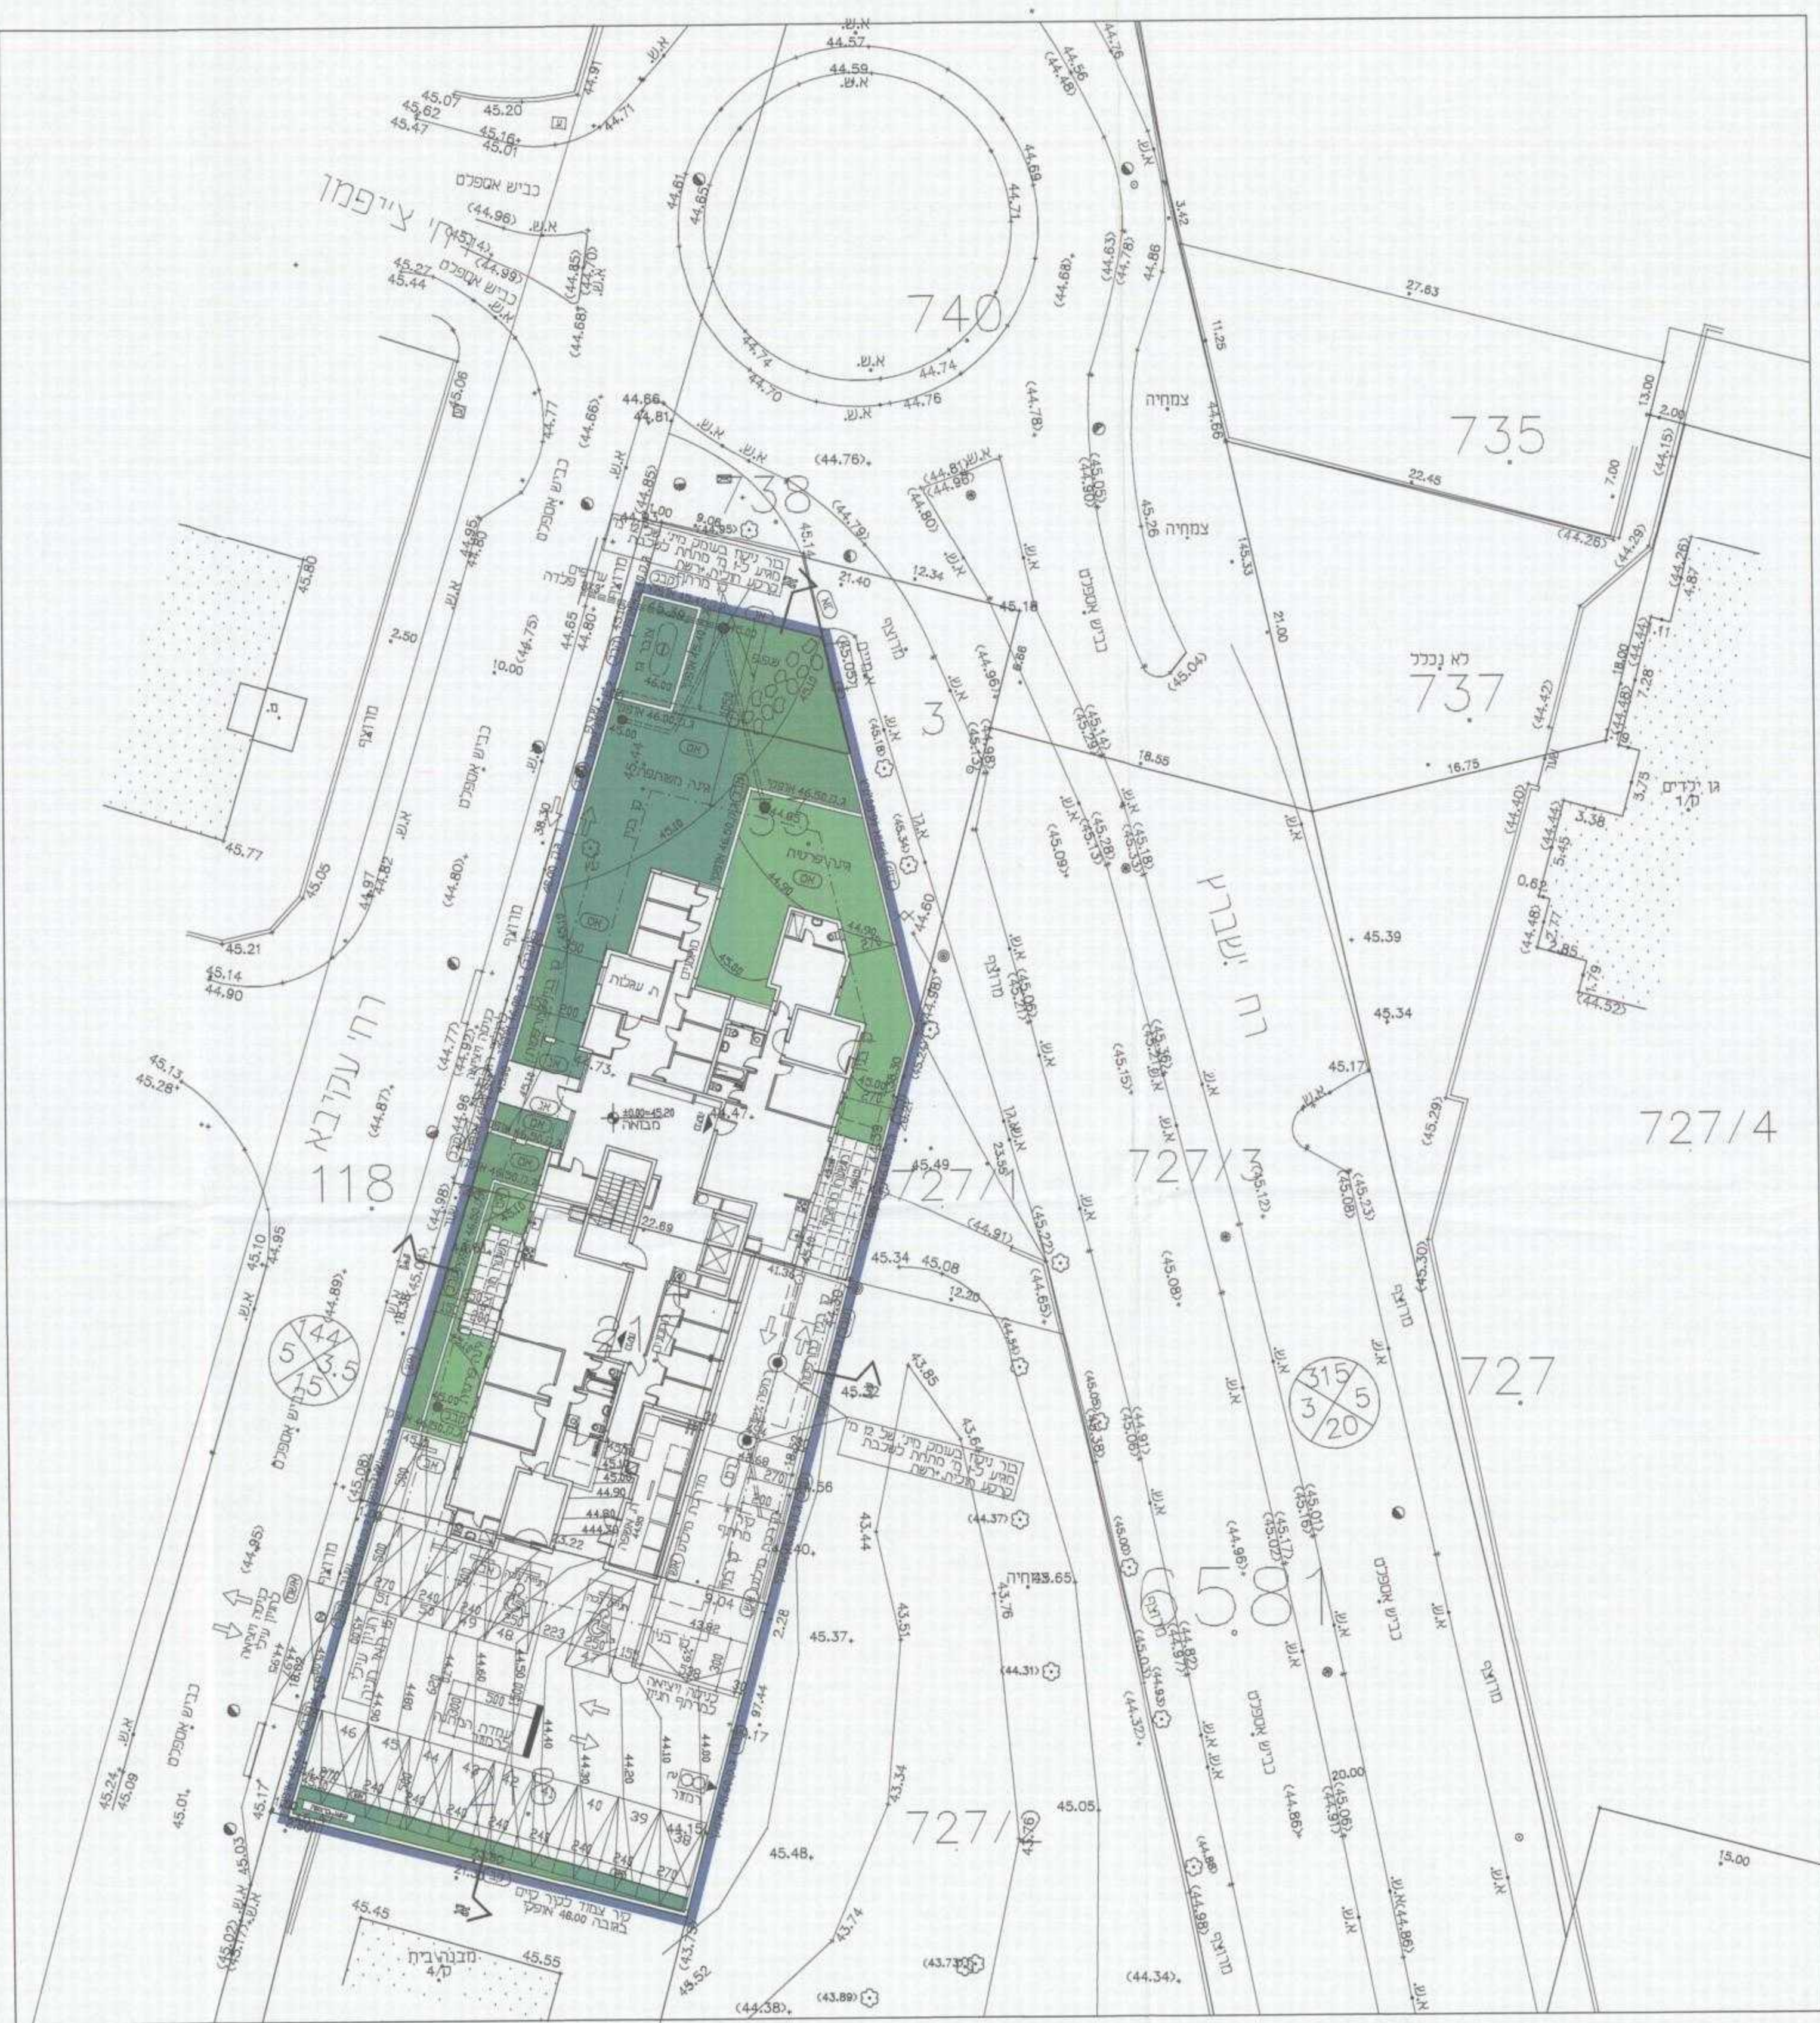

תכנית קומת קרקע 1:250 תנין עילי-15 תאי תניה

תכנית קומת קרקע 1:250

מקרא: שטח גינות משותף - 263 מ"ר - 18.38% משטח המגרש
שטח גינות פרטי

אין לעקור עצים מכל סוג שהוא