


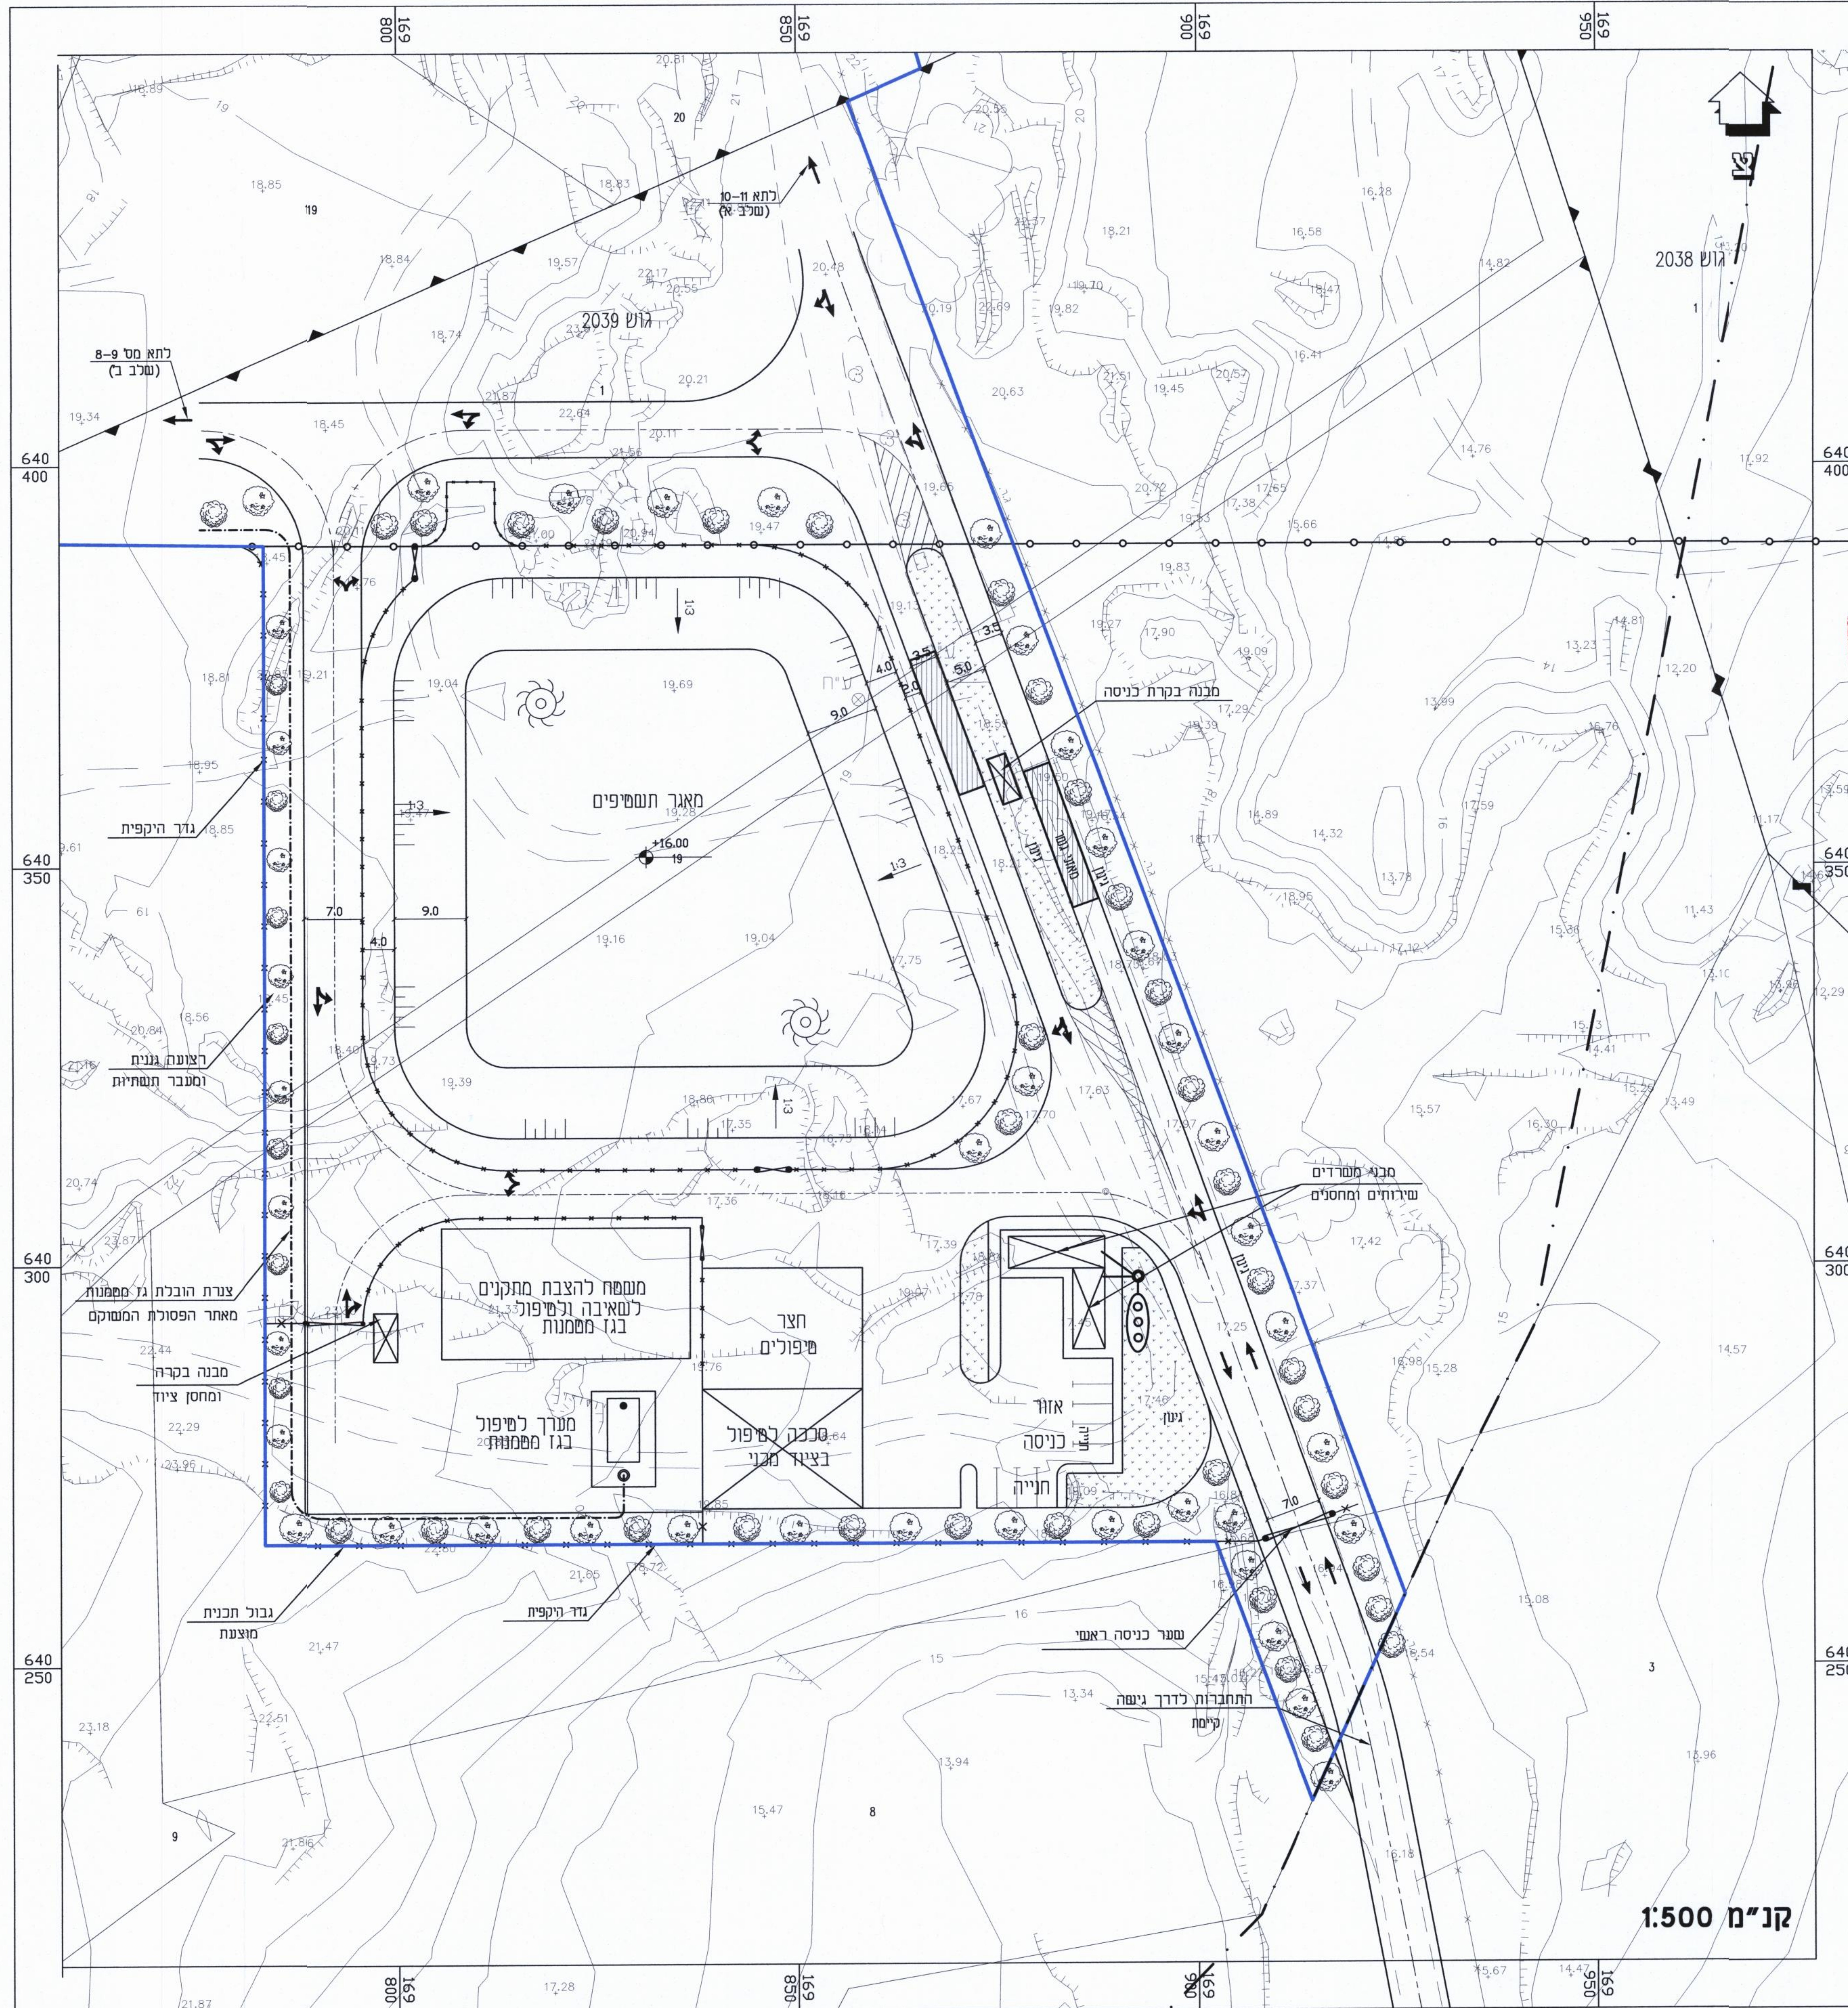

תכנית מתאר מקומית מס' בר\287\1

שיקום אתר סילוק פסולת "רתמים"

נספח אי : תכנית בינוי
ור כניסה ומתקנים הנדסיים
תנוחה

תשריט מס' 2.2.2 במסמך הסביבתי של התכנית

08.01.09	עדכון מדידה	
20.07.08	שינוי עורך התכנית	
09.09.07	עדכון מדידה	
תאריך	תאור	מס'
הערות ושינויים		

2108 במילון
13.12.10

ג' אדר ב' תש"ד
 וניתן להחזיק/לאשר
 26.4.10 י"ד המחוזיות/משנה מיום:
 מחלקת המבחן
 תאריך: 22/4/10

מינהל התכנון - מחוז מרכז
 חוק התכנון והבנייה, תשי"ב, 1965
 אישור תכנית מס' 1/287/60
 התכנית מתאשרת מכוח סעיף 108 (א) לחוק
 51218
 ימים
☒ התכנית לא נקבעה טענה אישור
☐ התכנית נקבעה טענה אישור
 לרשמי
 מנהל מינהל התכנון יו"ר הוועדה המזכירית

מקרא

גבול התכנית —

גבול תחום שיפוט מוניציפלי ומחוזי — . —

קו מגבלות בסחון (משרד הבסחון) — ○ —

ה ע ר ו ת

- 1 שיטת ביצוע שלעשה נערכה המפה תכנון
- 2 מוטורמטריה, מוטורמטריה
- 3 שיטת ביצוע עבודה אינסטרומטריה, מוטורמטריה
- 4 המפה משולב דרשת ישראל 2005
- 5 המפה מבוססת על מודל הגביית 1.0 ILM של מפי
- 6 גובה מתואם חדש / יש / חדש
- 7 תצא' : 598-599-600-601-HIP
- 8 תאריך צילום : 29.08.08
- 9 גובה צילום על פני הים : 1418m
- 10 אורך מודל המצלמה : 153.252 mm
- 11 שם המכשיר הפוטוגרמטרי : dSR

אני מאשר כי מפה זו היא העתק נכון של המפה הסופוגרפית שהכנתה על ממר מדידה של נקודות ביסוס בתאריך 03.07.07 וכי כל הפרטים צולנו במפה זו מדוימים ודרגתה היא: ג' המפה בוצעה בהתאם לתקנות המודדים
מדידות ומפוזר התשנ"ח-1998

תאריך: 25.09.2008 שם מודד ומעמד: גטניו ברנר
מס' רישון: 570 חתימה:

גבולות הגושים והחלקות משמשים כרקע גרפי בלבד ואינם מהווים אסמכתא לסימון וחידוש גבולות

080574		מס' פרויקט
אתר רתמים		שם פרויקט
		ת. עדכון
		מס' עדכון
		מחוז עדכון
תאריך	חתימה	ערך
20.10.2008	אינה	שורש
	ליר	בד"ץ
		עמוד

קבוצת דטהם DATAMAP GROUP  **דטהם**
 משרות ניהוליות, קבוצת דטהם, יועצי מכירת אביזרים, יועצי מכירת חומרי גלם, יועצי מכירת חומרי גלם, יועצי מכירת חומרי גלם
 03-7516356 פקס 03-7541000 Tel. 03-7541000 Fax. 03-7516356
 67 חורנון סט. Beer-Sheva 51206

א.י.ג.ל.
הגרסה ויטוויץ
(2002) ב.מ.

רח' בונה אליעזר 9 ת.ד. 25087 חיפה 31250
 פל: 04-8408411 פקס: 04-8408413 MAIL: MAIL@AYGL.CO.IL

Z:\Retamim-2008\taba 2018\Nispahim\Nispah-A-2.dwg