




חית יחידת קבורה

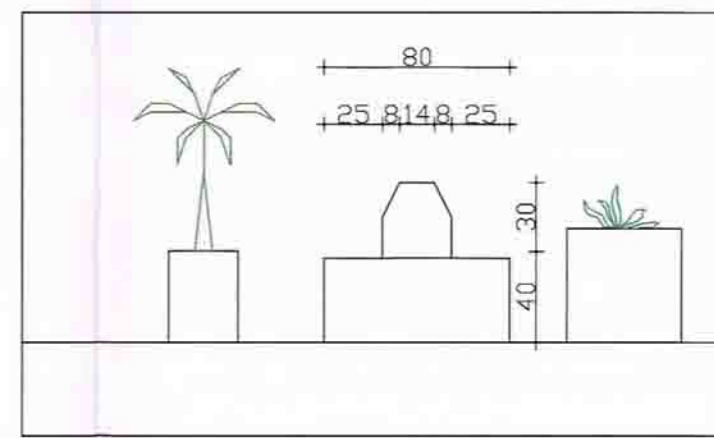

חזית קדמית



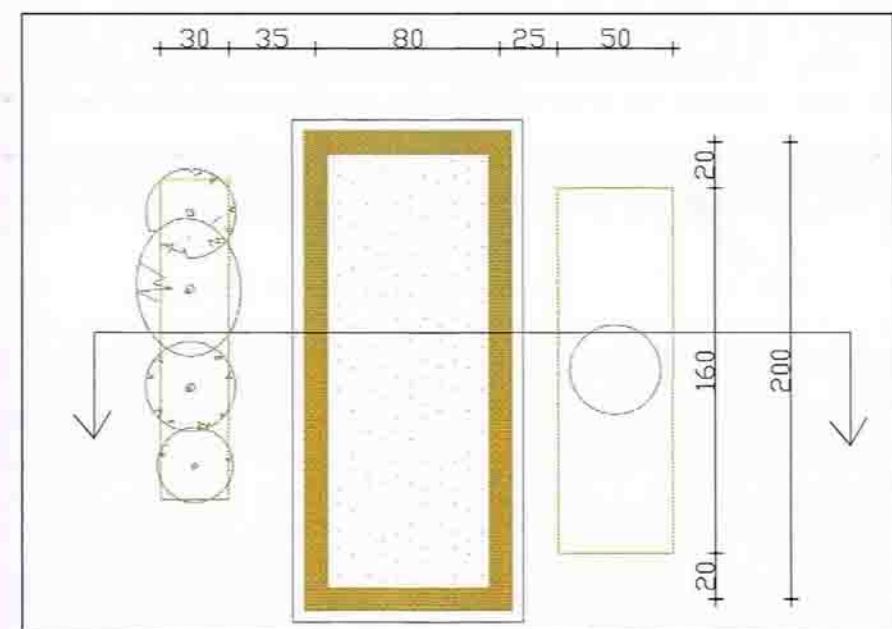


תכנית יחידת קבורה

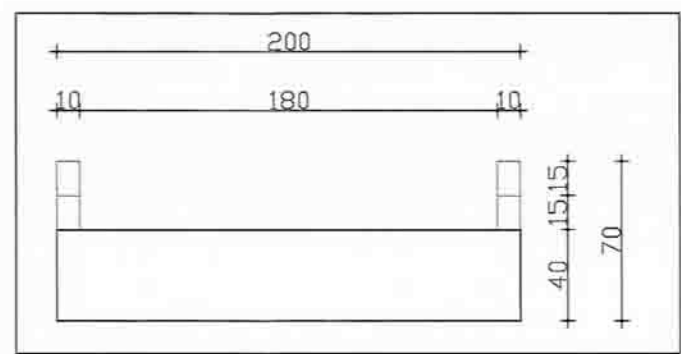

חזית צדדית

תכנית יחידת קבורה
קני"מ 1:25

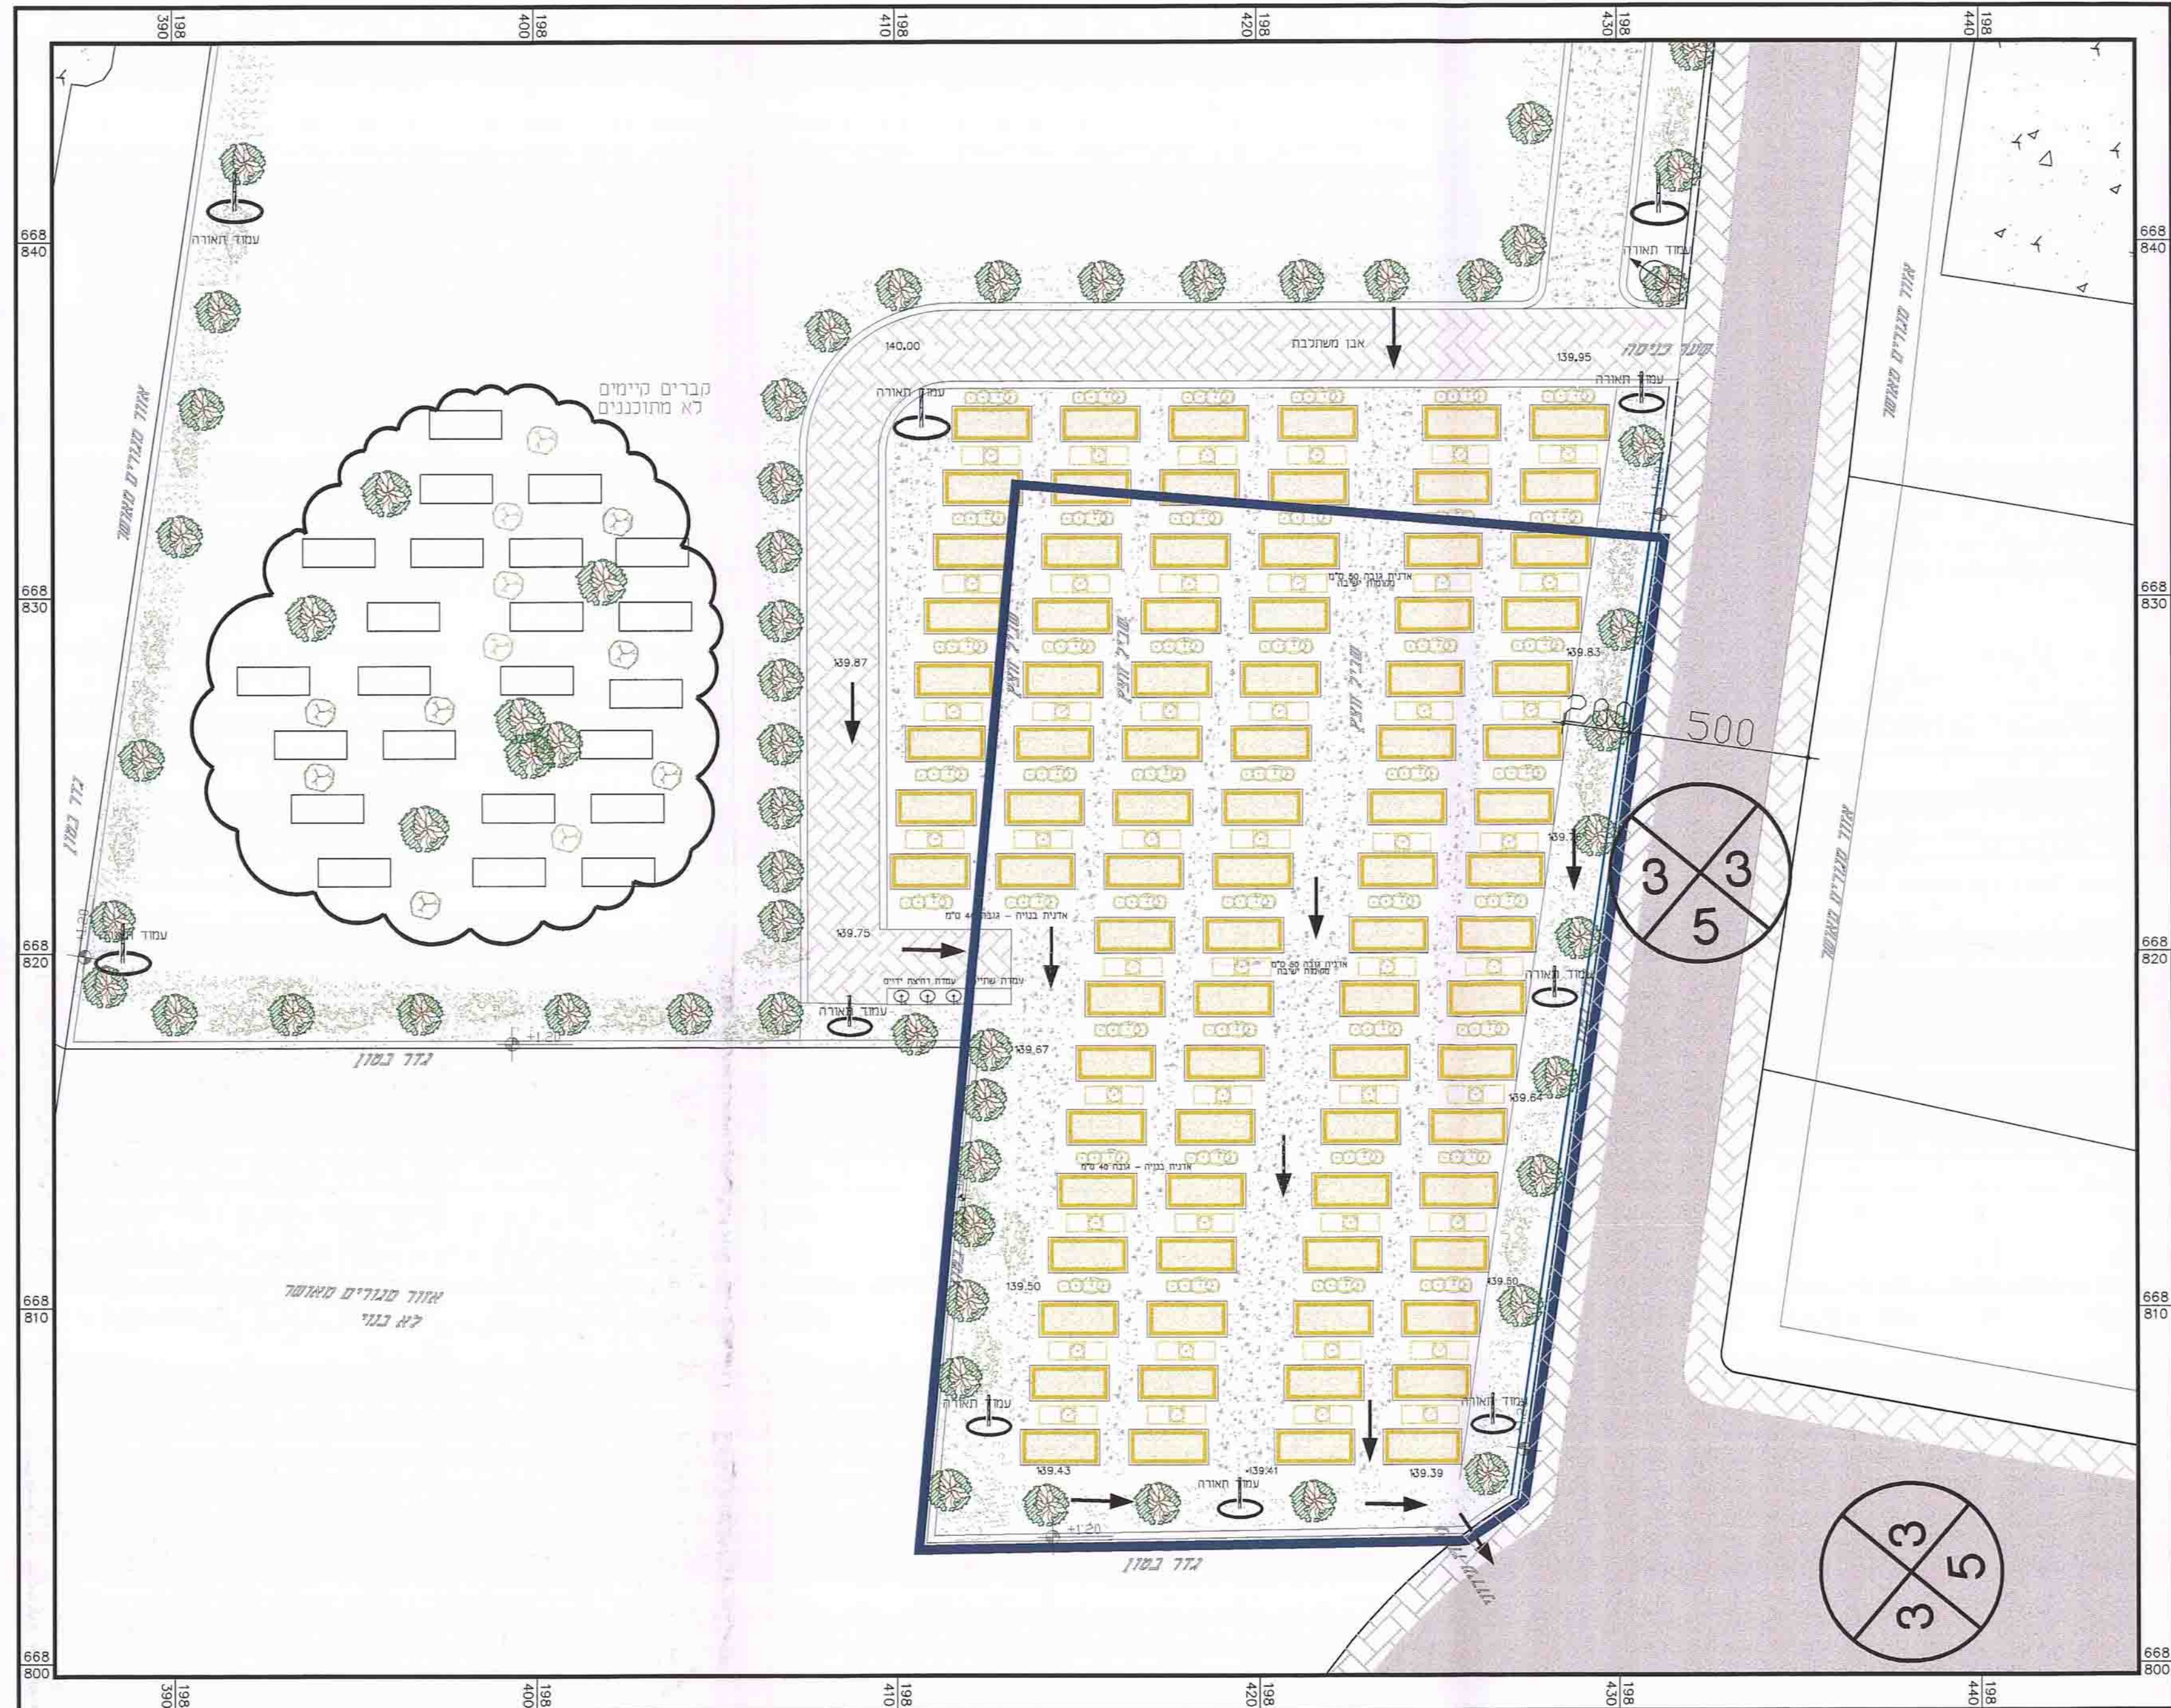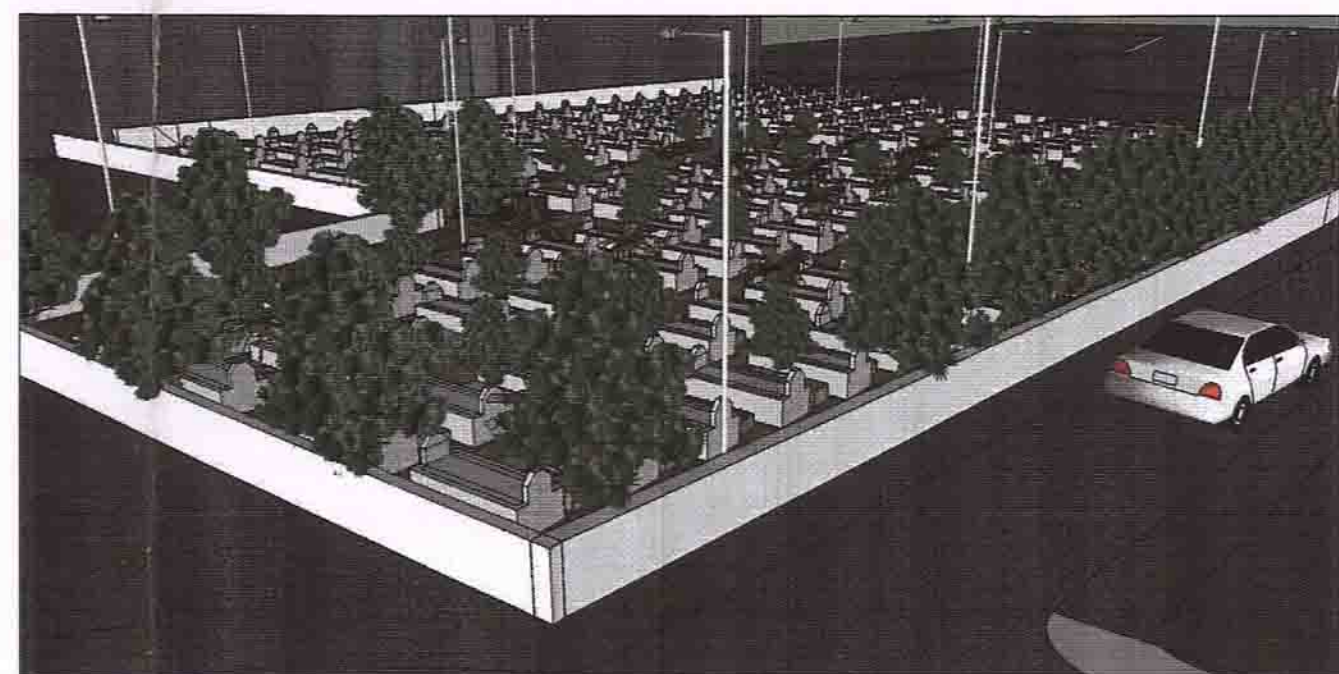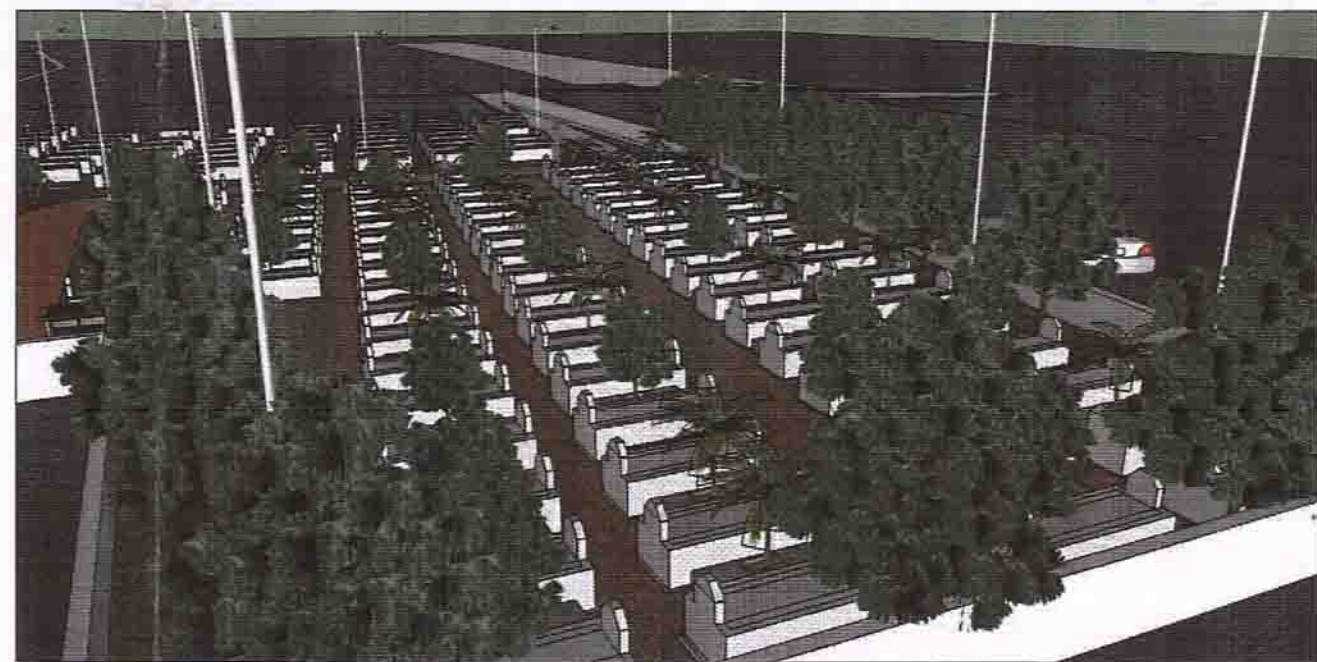

תכנית בית קברות מוצע

נספח בינוי ונוף


תכנית מס' ק\3444\2

משרד הפנים
מחוז מרכז
12.12.2013
כפר קאסם
08-12-2013

מקרא לתכנית

- גבול תכנית
- מגרש כדורגל
- דרך מאושרת סלולה
- בניין קיים
- רצועה ירוקה
- קבר מוצע

חוק התכנון והבניה תשכ"ח-1968
תקנות התכנון והבניה תתי"א-1968
תכ"מ מס' 213/2012
משרד הפנים
מחוז מרכז
12.12.2013

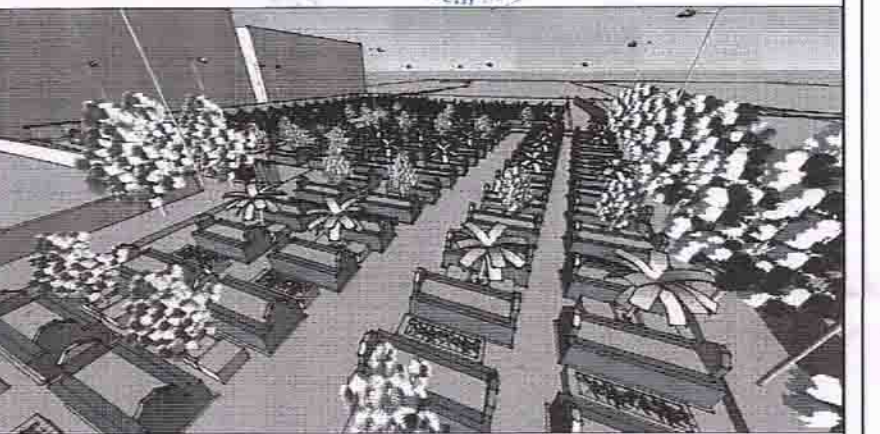

הרחבת בית קברות

חזקן עבור:
עיריית כפר קאסם
שם הפרויקט: הרחבת בית קברות

חזקן	מס. תכנון	מס. סידורי	מס. תכנון
2	000000	01.07.2013	01.07.2013
תוכן תגליון	תוכנית בינוי	תוכנית וזמניות	תוכנית וזמניות
מ.א. עמאר	מ.א. עמאר	מ.א. עמאר	מ.א. עמאר
רזוב ראש כפר קאסם מיקוד 48510	FAX 0526039828	TEL 0526039828	E-Mail: mahmud_a@walla.co.il