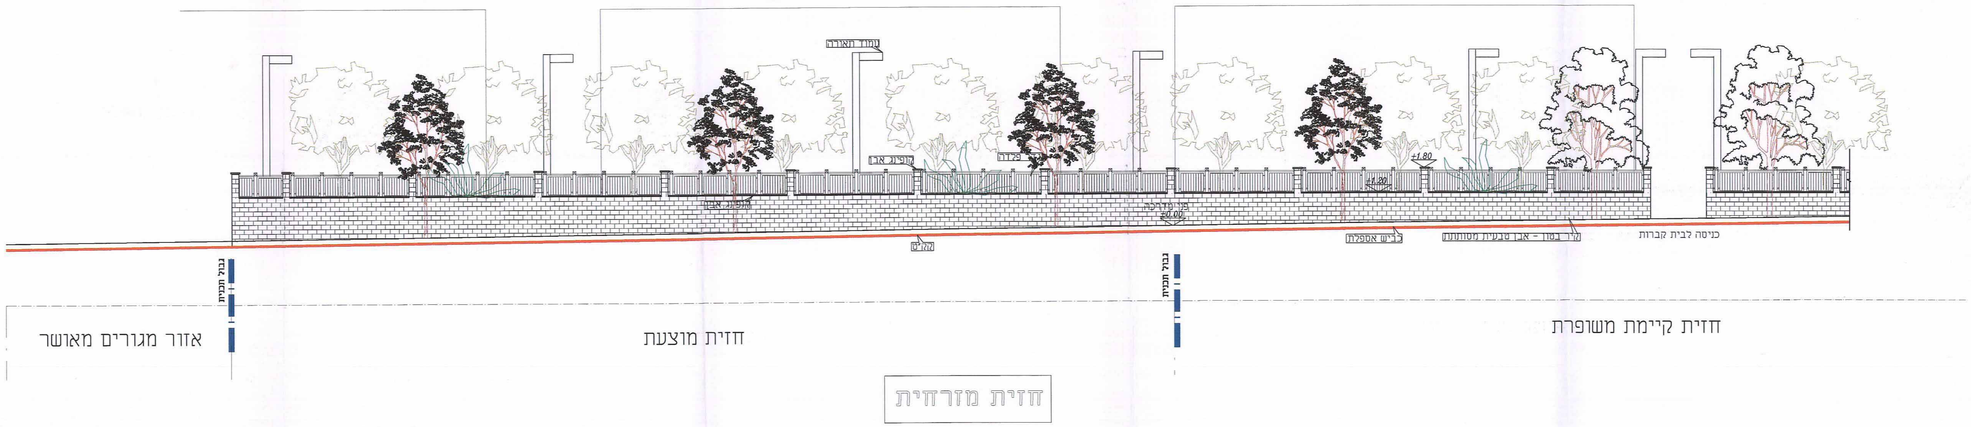

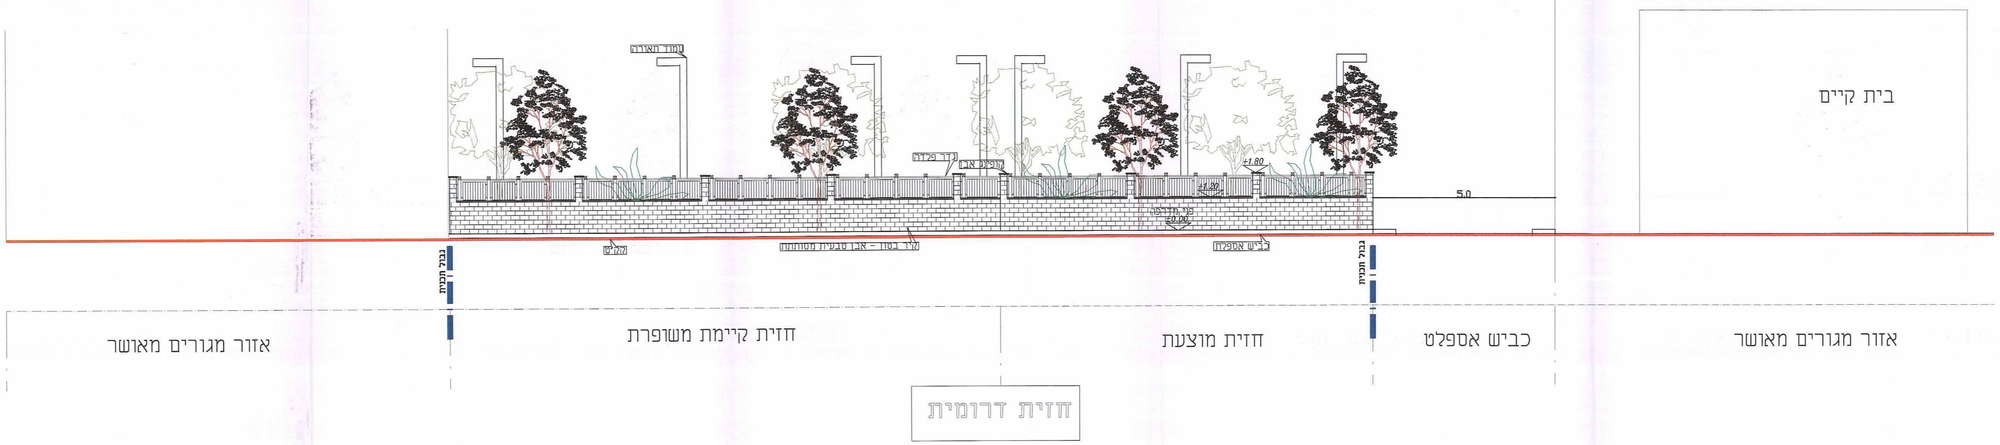

נספח בינוי ונוף

תכנית מס' ק\3444\2

כפר קאסם

מקרא לתכנית

- גבול תכנית
- מגרש כדורגל
- דרך סלולה מאושרת
- בניין קיים
- רצועה ירוקה
- קבר מוצע

הרחבת בית קברות

הוכן עבור :

עיריית כפר קאסם

שם הפרויקט

הרחבת בית קברות

	שלב	תאריך
	לעיון	10.10.2011
	לאישור	
	למכרז	
	לביצוע	

מקום: כפר קאסם | מס. מיזורי: 00000

מס. גליון: 3

תוכן הגליון: חזיתות בית קברות קיים ומוצע

אדר' דאוד ענדאן	אדר'
	קובץ
עאמר סאלח	שרטט
01.07.2013	תאריך
1:100	קנ"מ
1	מהדורה

מ.א. עאמר חנדסה ואדריכלות בע"מ
אינ' עאמר מחמוד
אדר' דאוד עדנאן
רחוב ראשי כפר קאסם מיקוד 48810
FAX 039370344 TEL 0526039820
E-Mail: mahmud_a@walla.co.il

משרד הבינוי והשיכון
מחוז מרכז
12.12.2013
נתקבל
מיק מס'
הוועדה המקומית לתכנון ובנייה לאזור
08-12-2013
מינהל התכנון
1965 - חוק התכנון והבניה, תשכ"ה
משרד הפנים - מחוז המרכז
(ר' אות 9) 14.4.13
לאשר את התכנית
התכנית לא נקבעה טעונה אישור רשם
התכנית נקבעה טעונה אישור רשם
5 מ"ר 20% עיין הוראות התכנית
חוק התכנון והבניה תשכ"ה-1965
הוועדה המקומית לתכנון ובנייה "קדמה"
תכנית מפורטת מס' 2/3444/ק
בישיבתה מס' 2012002 מיום 20.3.10
להגיש לאישור מחוזי
מנהל הוועדה
עיריית כפר קאסם
Kfar Qasem Municipality