


המבצע אחראי לבידיקת המידות ולתחזמתן במקום!
 על המבצע לבקר את כל המידות ועל כל מעות או אי התאמה עליו להודיע למתכנן


 א.י.ט.י. ב.מ.

תפוצה

א.י.	תאריך	העלום

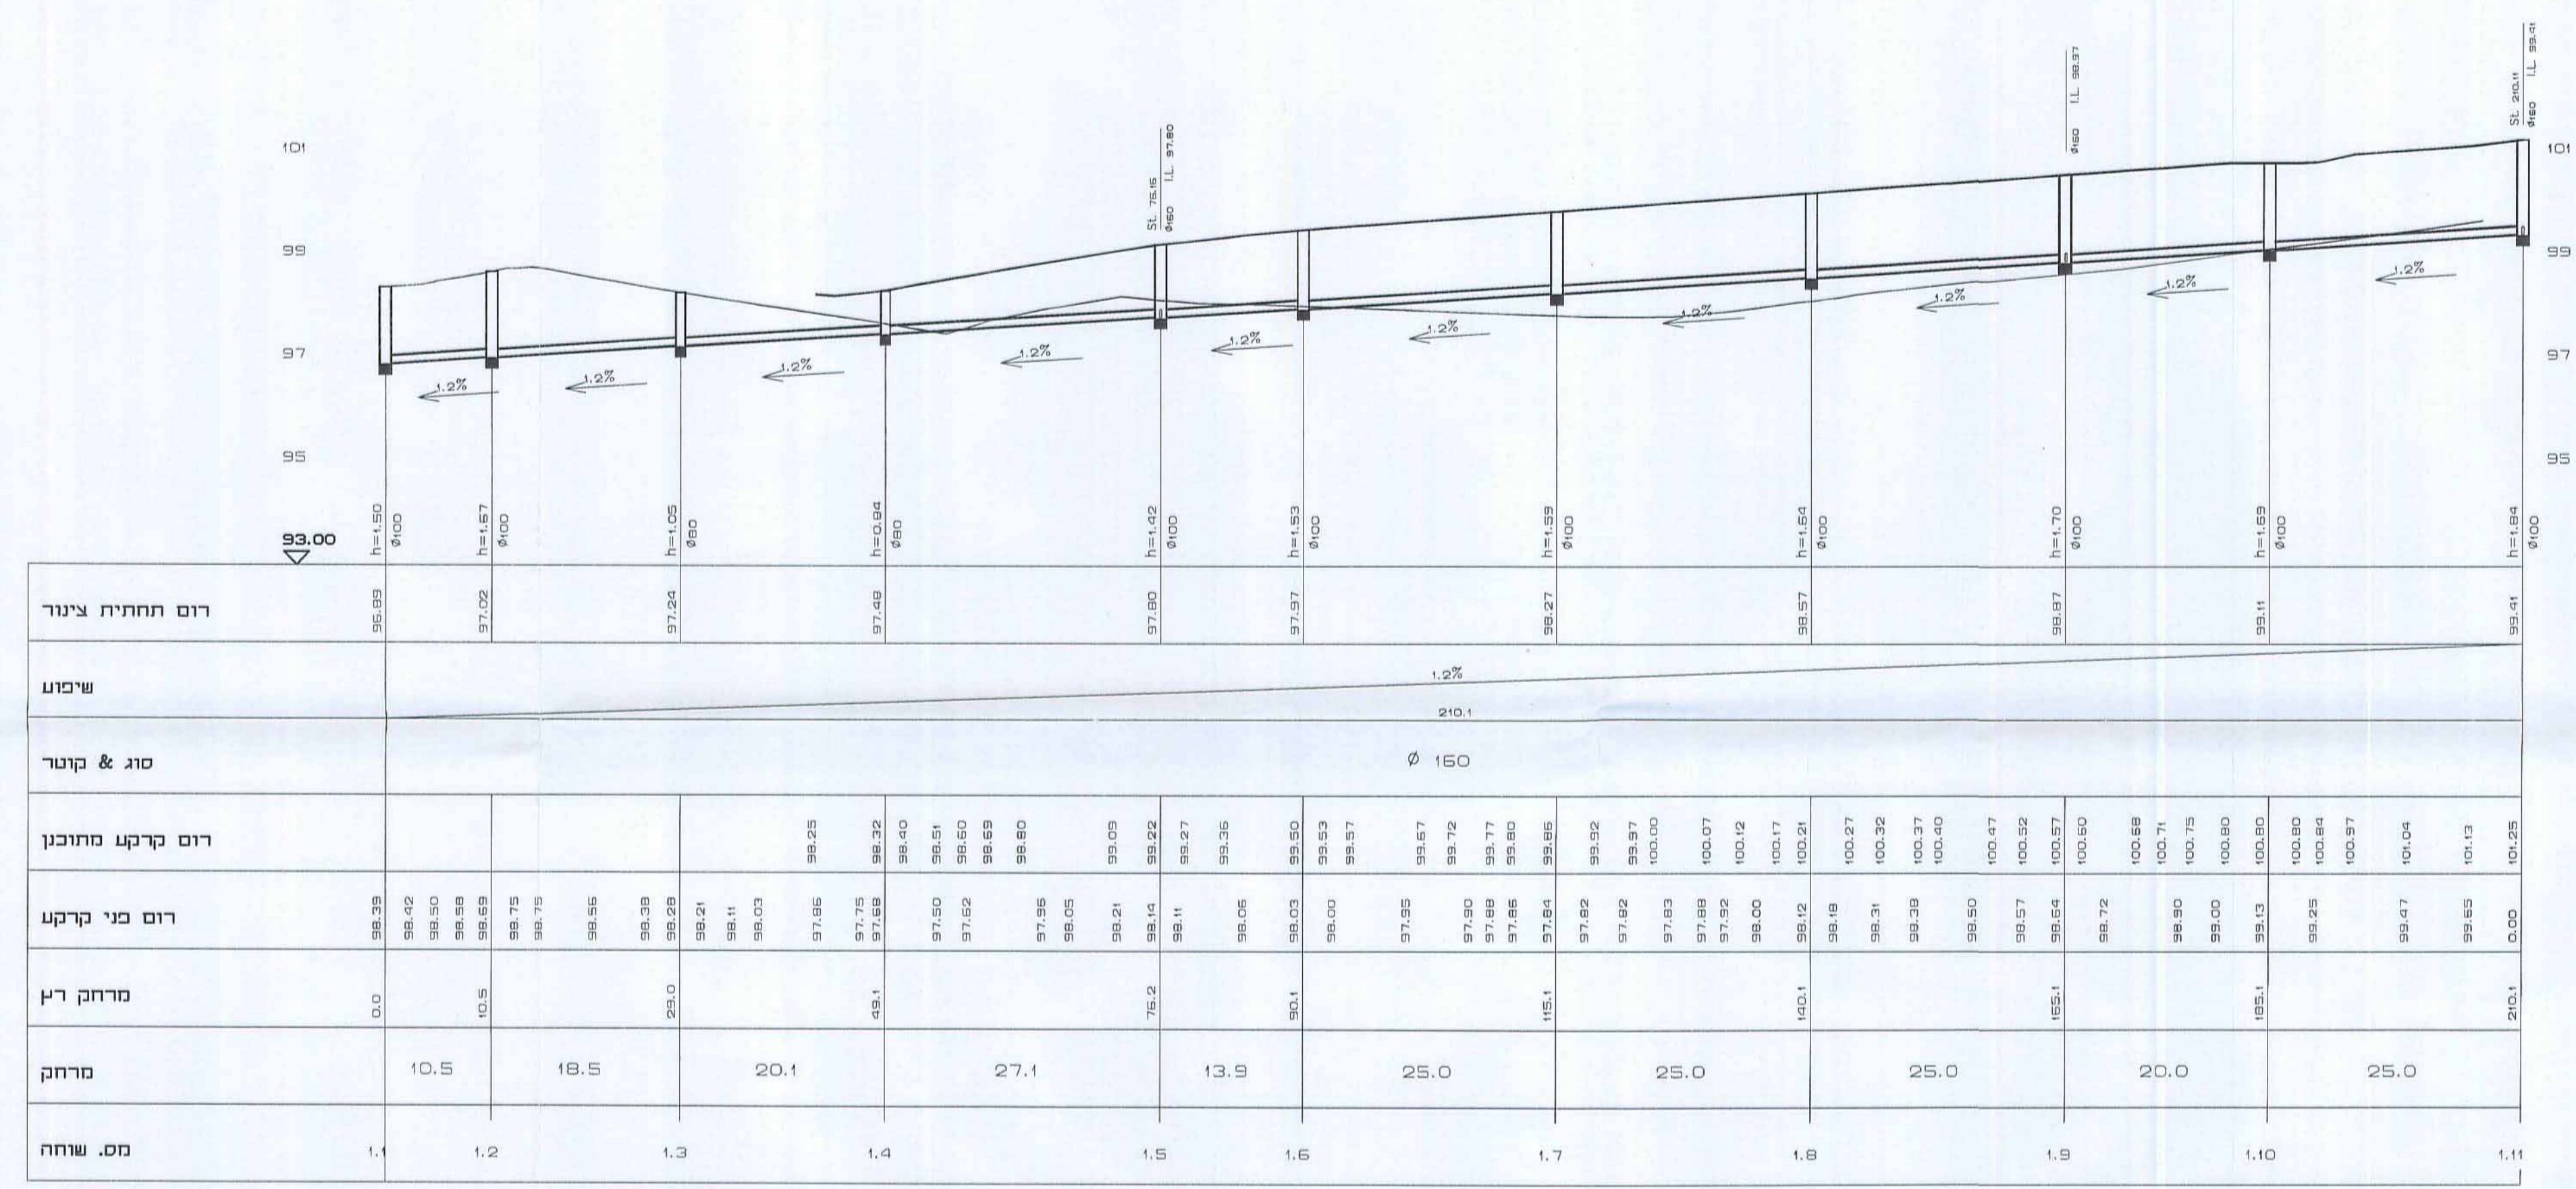

1:100/1:500

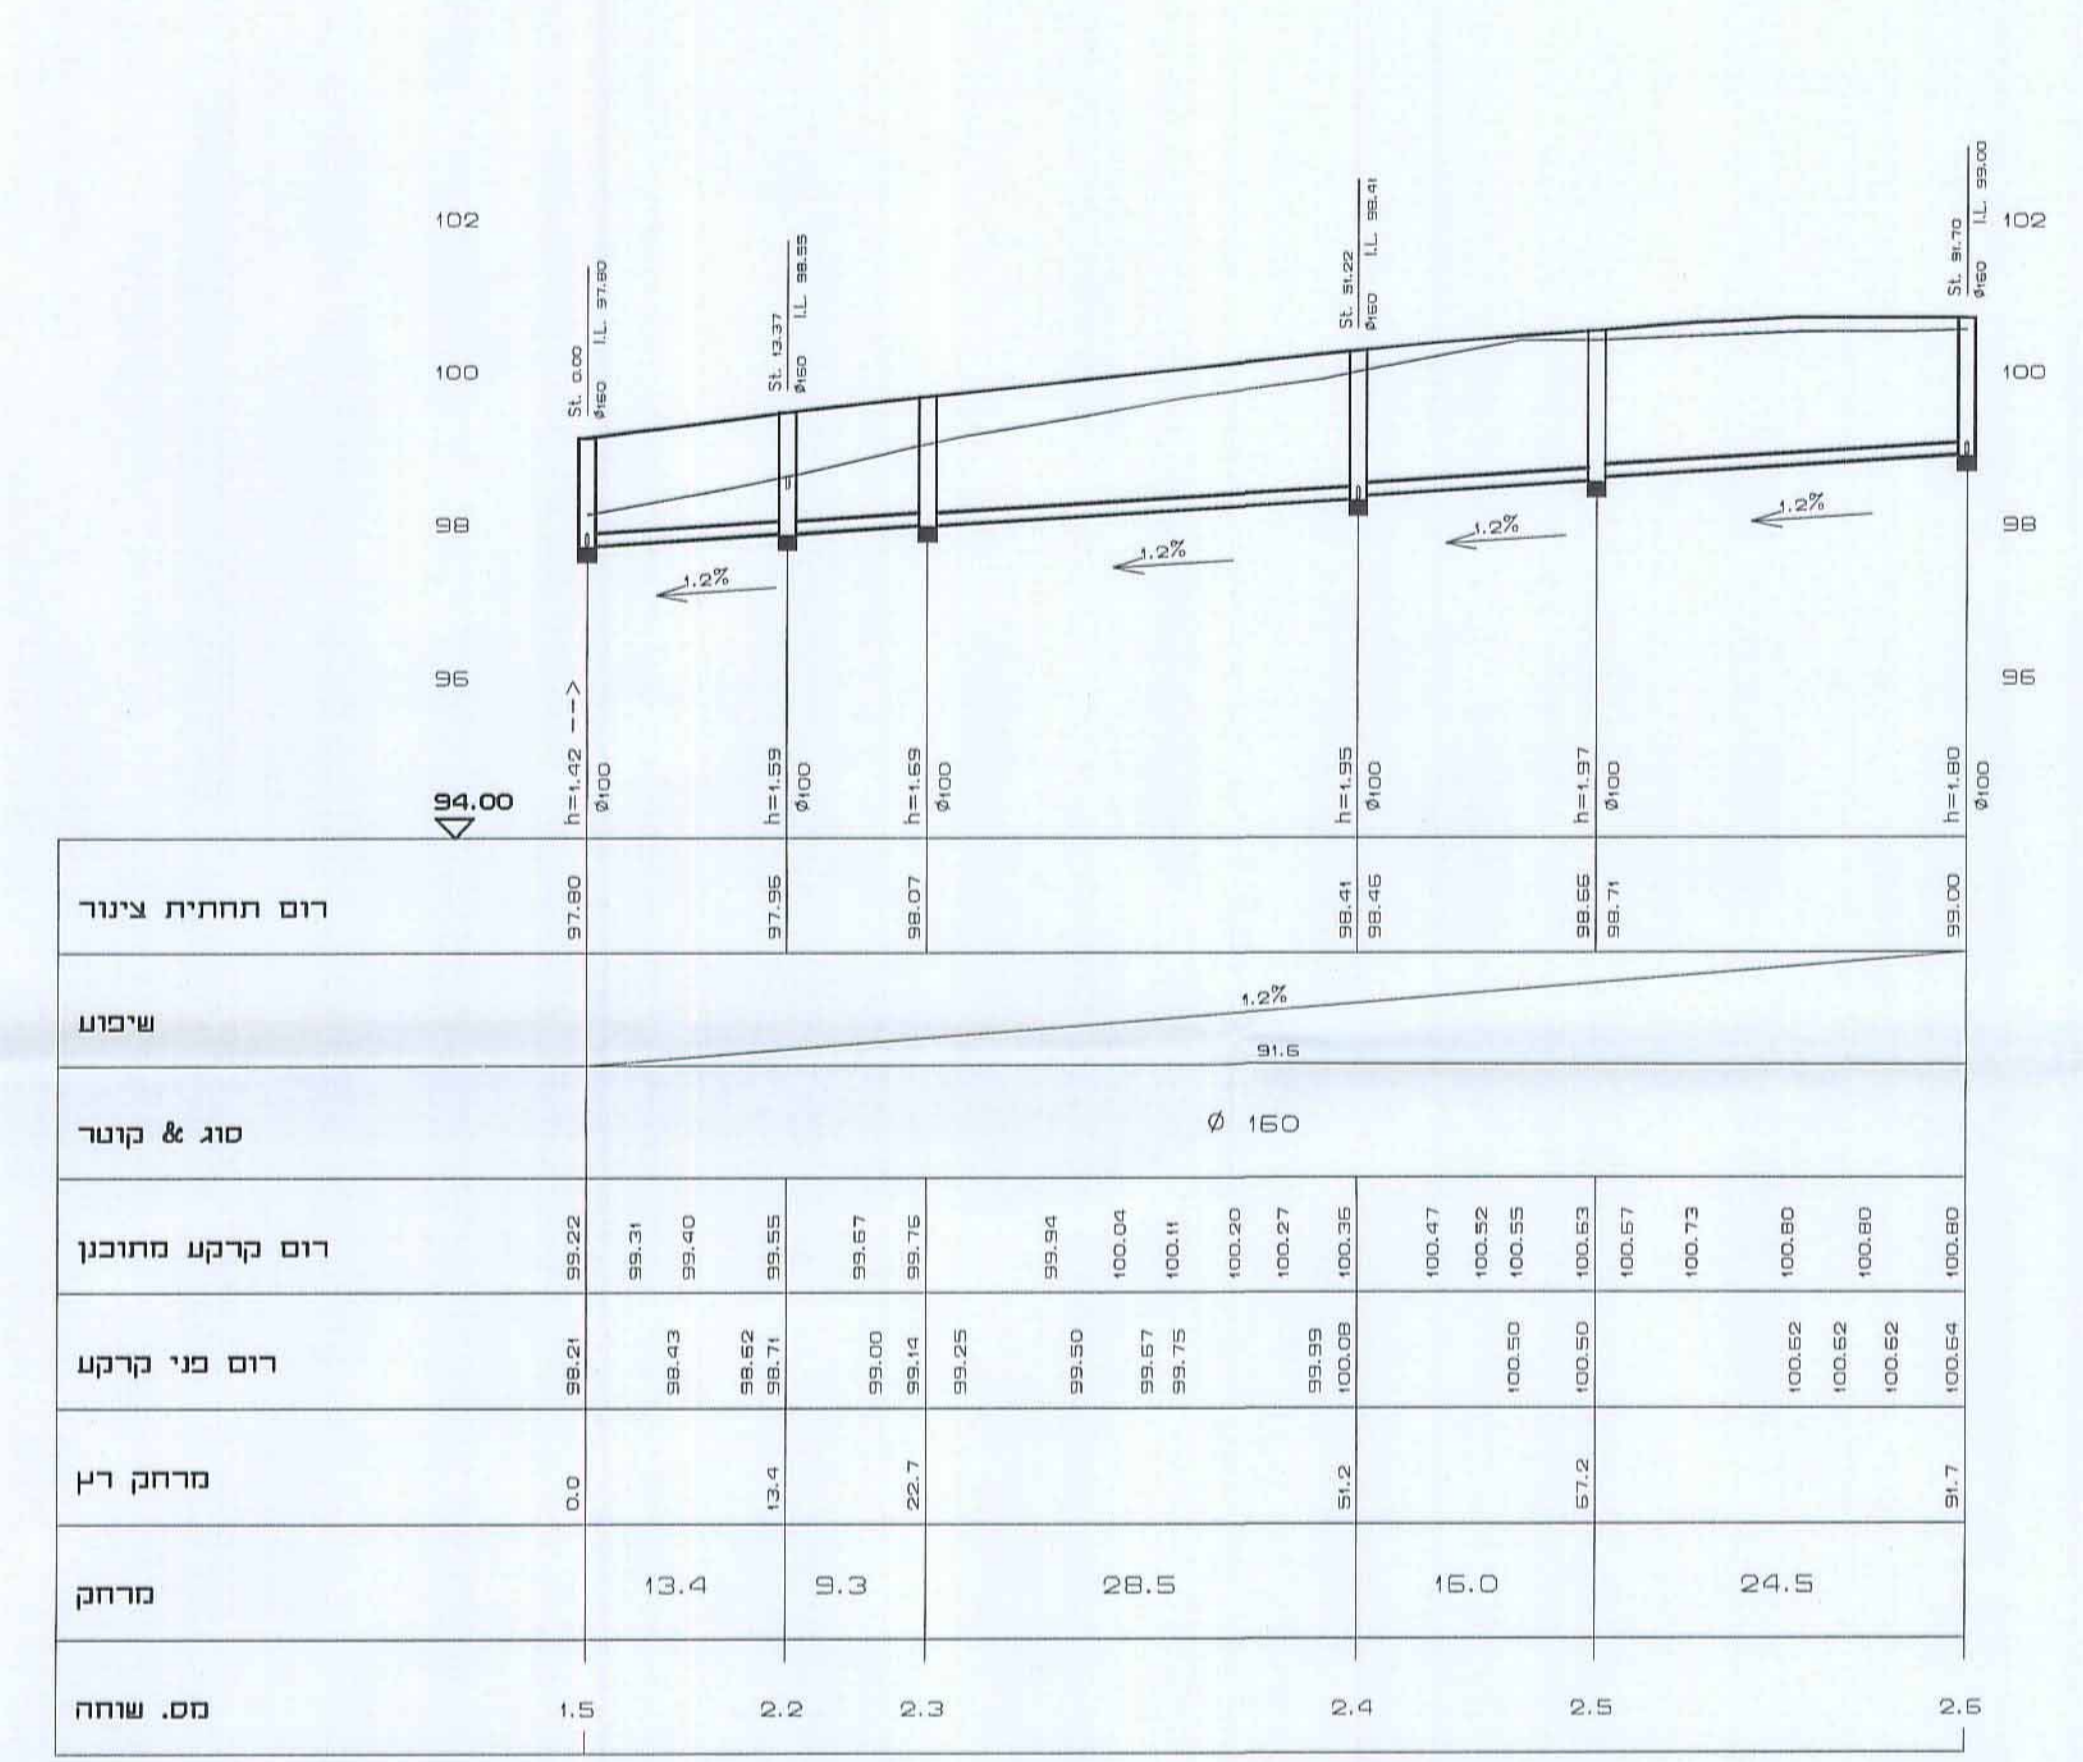

1:100/1:500

