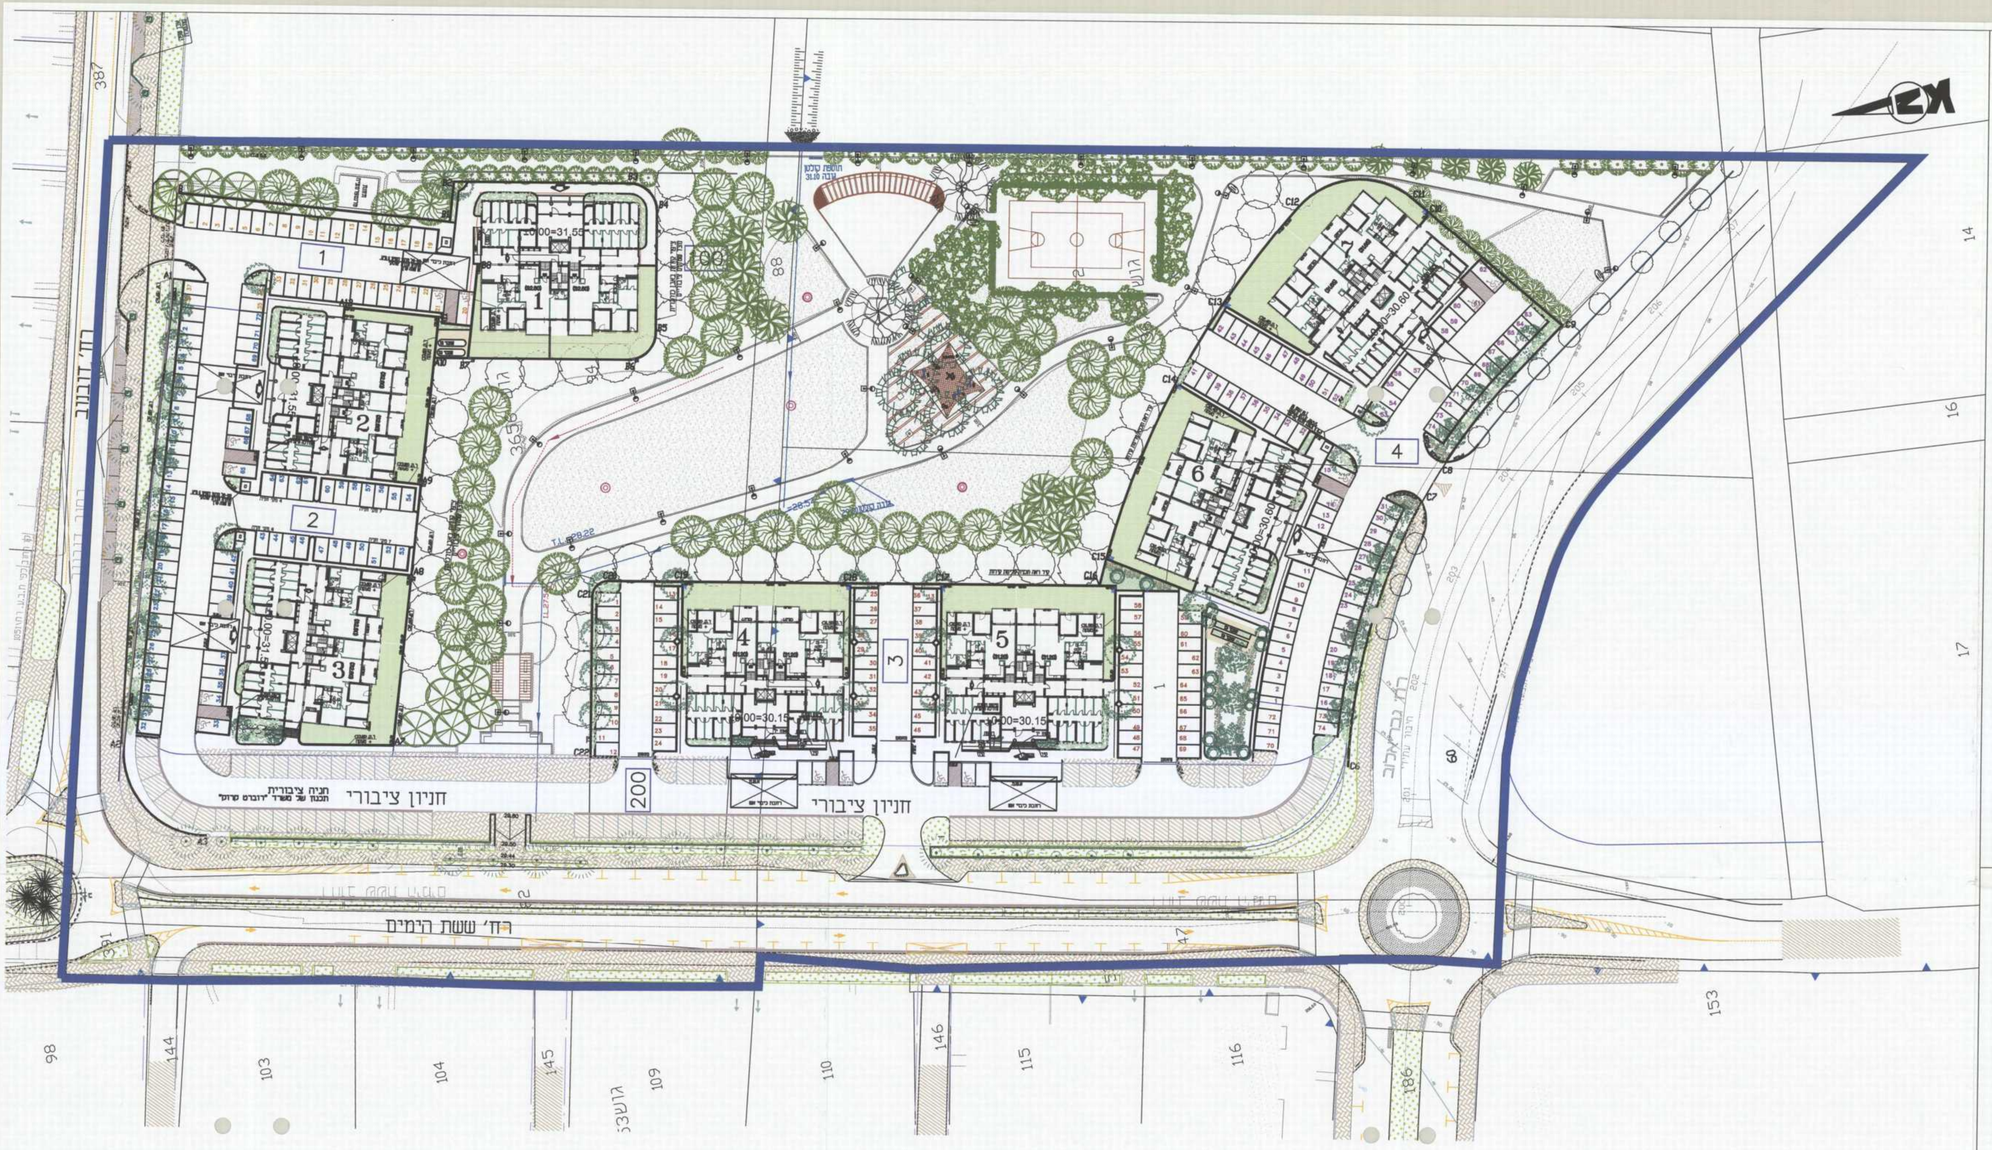

תכנית מס' רח/4/165/ב'/3

שינוי לתכנית מס' רח/מק/4/165/ב'/2

רחובות

נספח בינוי מנחה

איחוד וחלוקה	מסמכת ראשית	אופי התכנית
-	ועדה מחוזית	תכנית שניתן מכוחה להוציא היתרים

מחוז : מרכז

מרחב תכנון מקומי : רחובות

רשות מקומית : רחובות

שטח התכנית : 40,183 מ"ר

קנה מידה: 1 : 500

גושים וחלקות בתכנית:

גוש	סוג הגוש	חלקות בשלמותן	חלקי חלקות
3656	מוסדר	432, 434	82, 391
3679	מוסדר	81.82.83.86.87.88.122	47

חותמות מוסד התכנון :

חוק התכנון והבניה ותשכ"ח-1965
הועדה המקומית לתכנון ולבניה רחובות
תכנית מתאר/מפורטת קיבלה הוראה כדין מוועדה מחוזית
כדין מוגשת מטעם הוועדה המקומית
מעביר תכנית זו לועדה המחוזית למתן הוראה לבנות
מחוז המרכז כמשלבת להפקדה/לאישור
יו"ר הועדה
המהנדס

שלב: מילוי תנאים למתן תוקף **מהדורה :** 2 **תאריך :** 20.02.13

שמות וחתימות :

יזום התכנית	שם: צרפתי שמעון ובניו בע"מ	שותפה: צרפתי שמעון ובניו בע"מ	
	כתובת: רח' הבנאים 12 אשדוד		
	מיקוד: 08-8565923	טלפון: 08-8562299	דוא"ל: mikia-sarfati.co.il
מגיש התכנית	שם: צרפתי שמעון ובניו בע"מ	שותפה: צרפתי שמעון ובניו בע"מ	
	כתובת: רח' הבנאים 12 אשדוד		
	מיקוד: 08-8565923	טלפון: 08-8562299	דוא"ל: mikia-sarfati.co.il
בעל הזכויות בקרקע	שם: מינהל מקרקעי ישראל / צרפתי שמעון ובניו בע"מ	שותפה:	
	כתובת: רח' הבנאים 12 אשדוד		
	מיקוד: 08-8565923	טלפון: 08-8562299	דוא"ל: mikia-sarfati.co.il
עורך התכנית	שם: י. ברכה - משרד אדריכלים ומתכנני ערים בע"מ	שותפה: י. ברכה אדריכלים ומתכנני ערים בע"מ	
	כתובת: שד' דוד המלך 1, ת"א		
	מיקוד: 03-5252130	טלפון: 03-6203438	דוא"ל: brosho-g@smile.net.il
מודד	שם: שלסינגר מדידות ומערכות מידע בע"מ	שותפה: שלסינגר מדידות ומערכות מידע בע"מ	
	כתובת: רח' החומה 12 ראשון לציון		
	מיקוד: 03-9523332	טלפון: 03-9522628	דוא"ל: office@dnts.co.il

התפלגות יח"ד לפי בנינים:

בנין מסי	מסי יח"ד מאושר	מסי יח"ד מוצע
1	32	36
2	32	32
3	32	32
4	32	36
5	32	36
6	32	36
7	32	36
סה"כ	224	244