

תכנית מס' מח/276 תכנית מתאר קלוסוה נספח תשתיות יבשות-1 פריסה כללית

איחוד חולצות מסכות ראשית
ועדה מחוזית תכנית עמדה יבית רכבת תכנון מפורט
מחוז: מרכז
מדינת תכנון מקומי: ועדה מקומית מרחב השרון
ועדה מקומית מייבנה
ועדה מקומית לב השרון
רשות מקומית: עיריית קלוסוה, עיריית מייבנה, מועצה אזורית לב השרון
שטח תכנית: 8,432.3 דונם
קנה מידה: 1:7,800
זוחמת מוסד התכנון:

שלב: מילוי תאים לוחקף מחזור: 1: תאריך: 07.09.2016


נושים וחלקות בתכנית:

נושם	חלקות באחוזות	הצפי משקט
7883	26	3
7884	1-2	1.4724
7885	2-3	4.85
7886	1-3	1-2, 3-7, 9-12
7887	1-21	24
7888	1, 7, 20-23, 29-30	
7889	1-14, 19-24	
7890	1-14, 19-24	
7891	1-4, 19-24	
7892	1-4, 19-24	
7893	1-4, 19-24, 29-30, 31	
7894	1-33, 38, 43, 48-51	
7895	1-33, 38, 43, 48-51	
7896	1-10, 12-26, 30-42, 78, 82-85	
7897	7	10
7898	1-8, 10-28	
7899	1-28	
7900	4-8, 9-25, 28	
7901	1-28, 27-30	
7902	1-28	
7903	1-28	
7904	1-28	
7905	3-6, 10-14, 17-24, 27-30	
7906	8, 19-18	
7907	21	
7908	29	
7909	33, 102	
8001	84	


נסות וחתימות:

שם	תפקיד	חתימה
ד"ר יעקב רובינשטיין	מנהל תכנון	[חתימה]
ד"ר יעקב רובינשטיין	מנהל תכנון	[חתימה]
- מקרא**
- גבול תכנית
 - גבול שטח שיפוט
 - קו ח"ח מתוח נבוה (מוצע)
 - קו ח"ח כיווני כניסה (מוצע)
 - קו תקשורת (חצנעו)
 - קו תקשורת כיווני כניסה (מוצע)
 - מסילת רכבת
 - חזנת רכבת
 - נסר
 - תחומים
 - גלעין העיר החיסודי

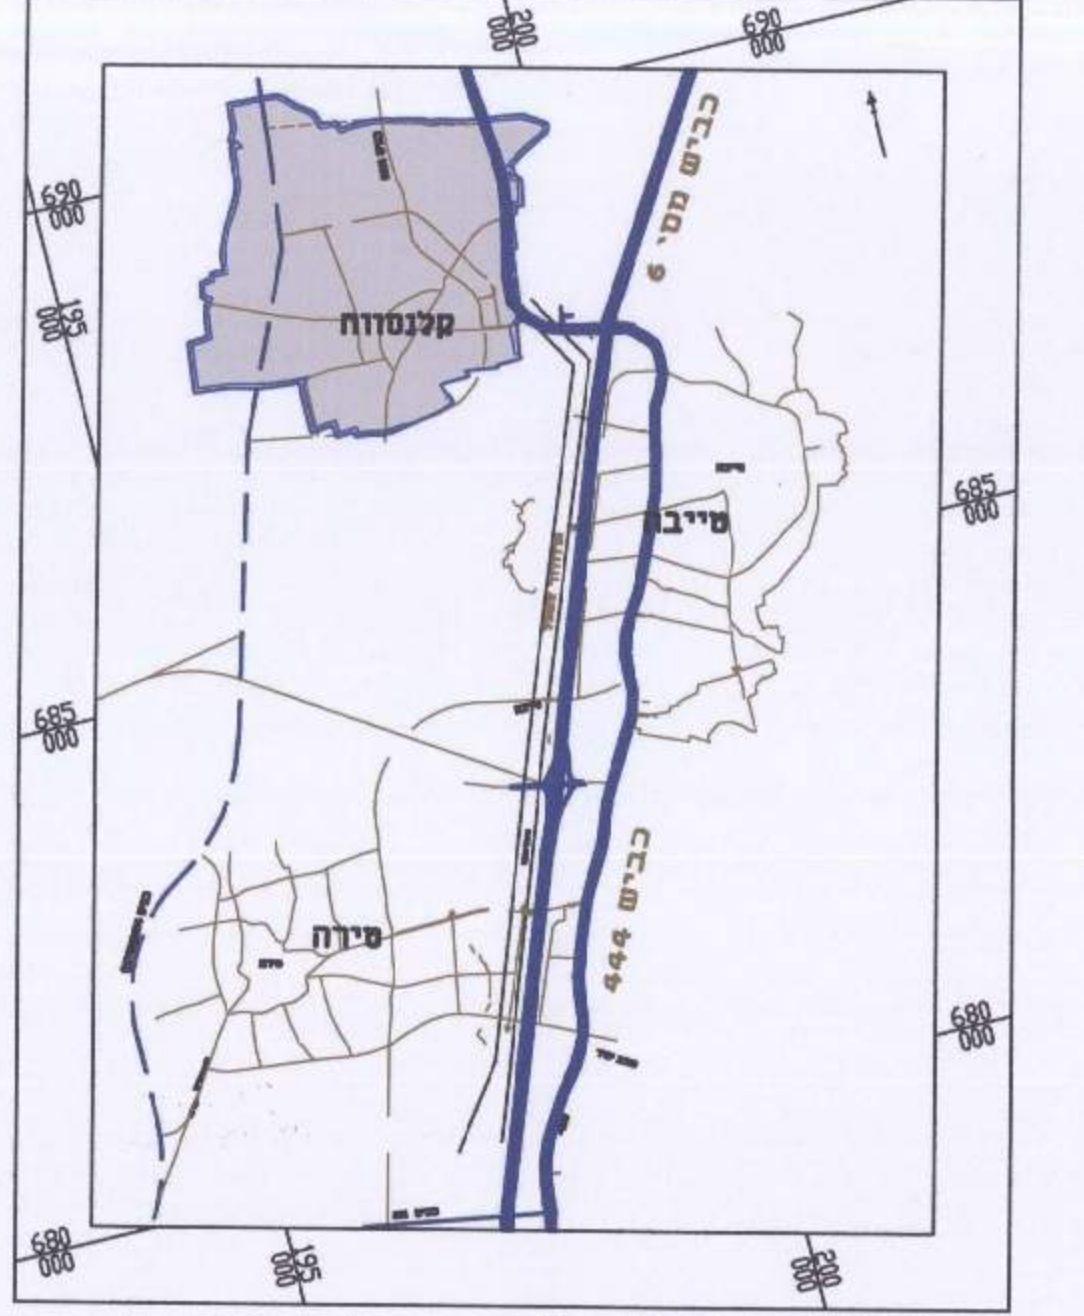

תרשים סביבה קו"מ 1:75,000

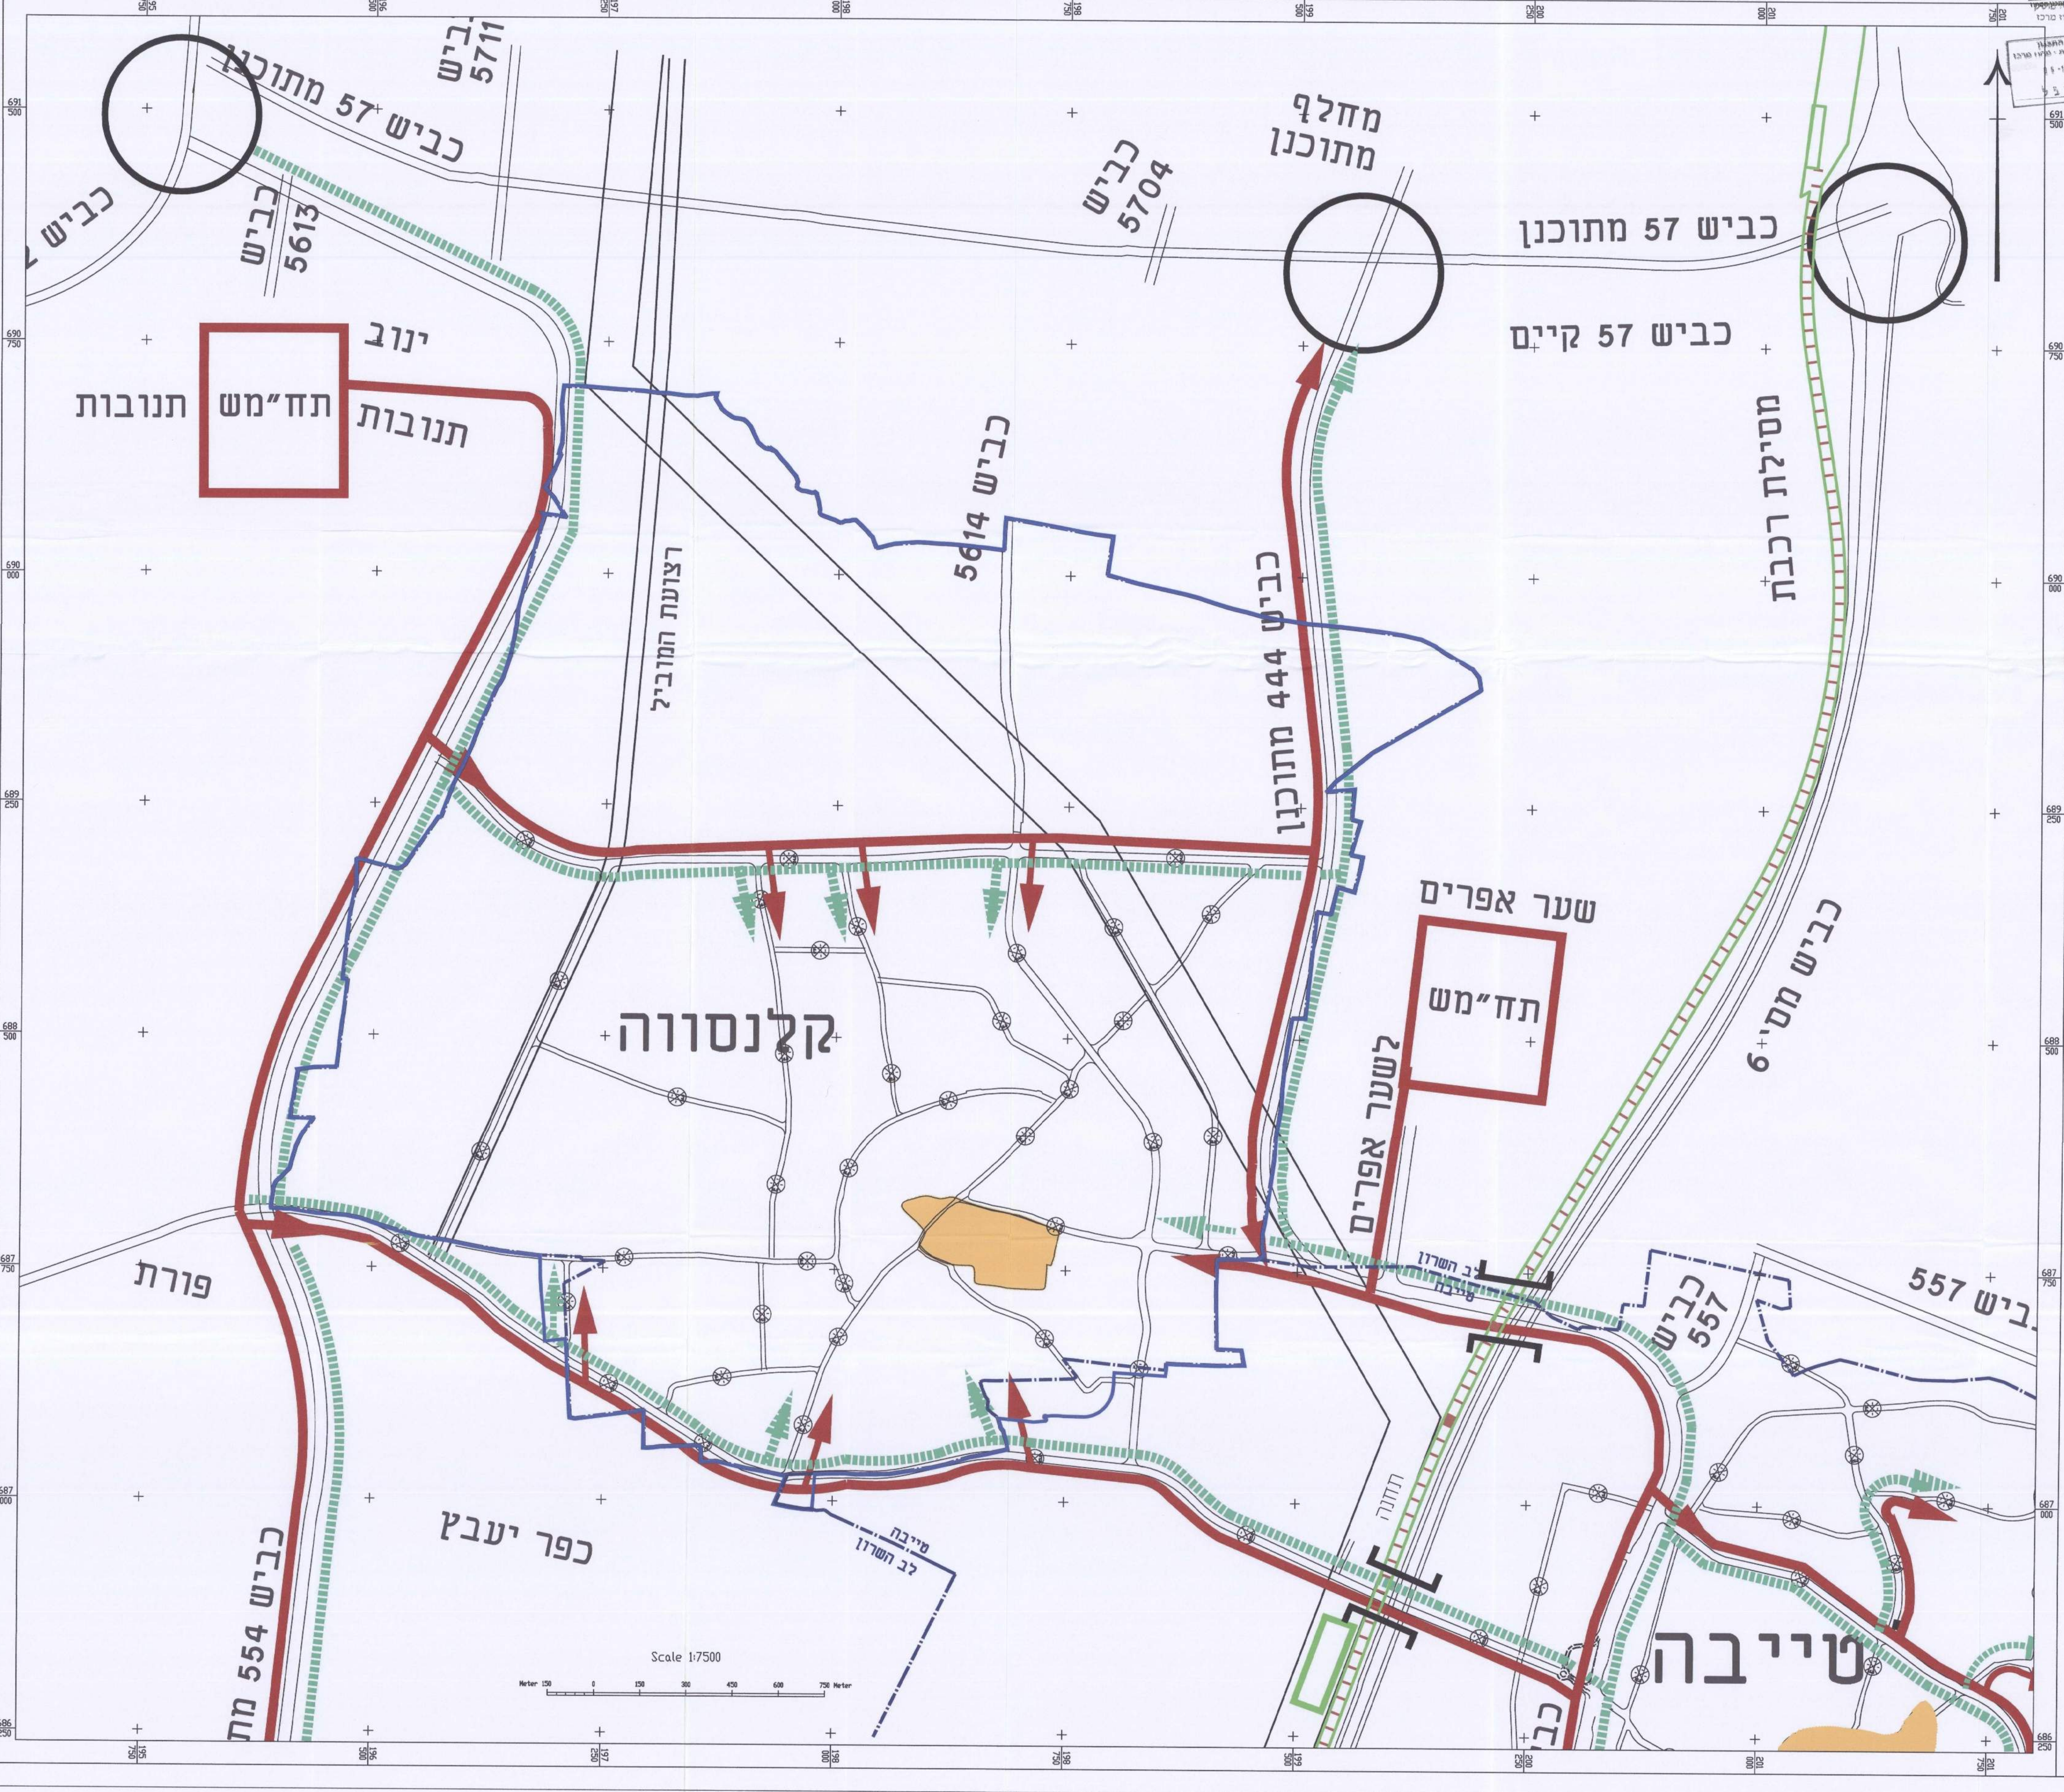

בדקו ונתון למסמך קלוסוה
מסמך תכנון מס' מח/276
תאריך: 07.09.2016
מסמך תכנון מס' מח/276
מסמך תכנון מס' מח/276