

תכנית מסי טרלמק\5126

איחוד וחלוקה בהסכמת הבעלים

תכנית מפורטת

נספח חניה

איחוד וחלוקה	סמכות ראשית	אופי התכנית
כל חלקה בהסכמת כל בעליהם בכל תחום התכנית	ועדה מקומית	תכנית שניתן מכוונה לרציא ורורים

מחוז : המרכז
 מרחב תכנון מקומי : טירה
 רשות מקומית : טירה
 שטח התכנית : 5.819 ד'
 קנה מידה : 1 : 250


גושים וחלקות בתכנית:

גוש	סוג הגוש	חלקות בשלמותן	חלקי חלקות
7760	מוסדר	9	-

חותמות מוסד התכנון :



שלב: הפקדה מהדורה: 3 תאריך: 03-06-2014

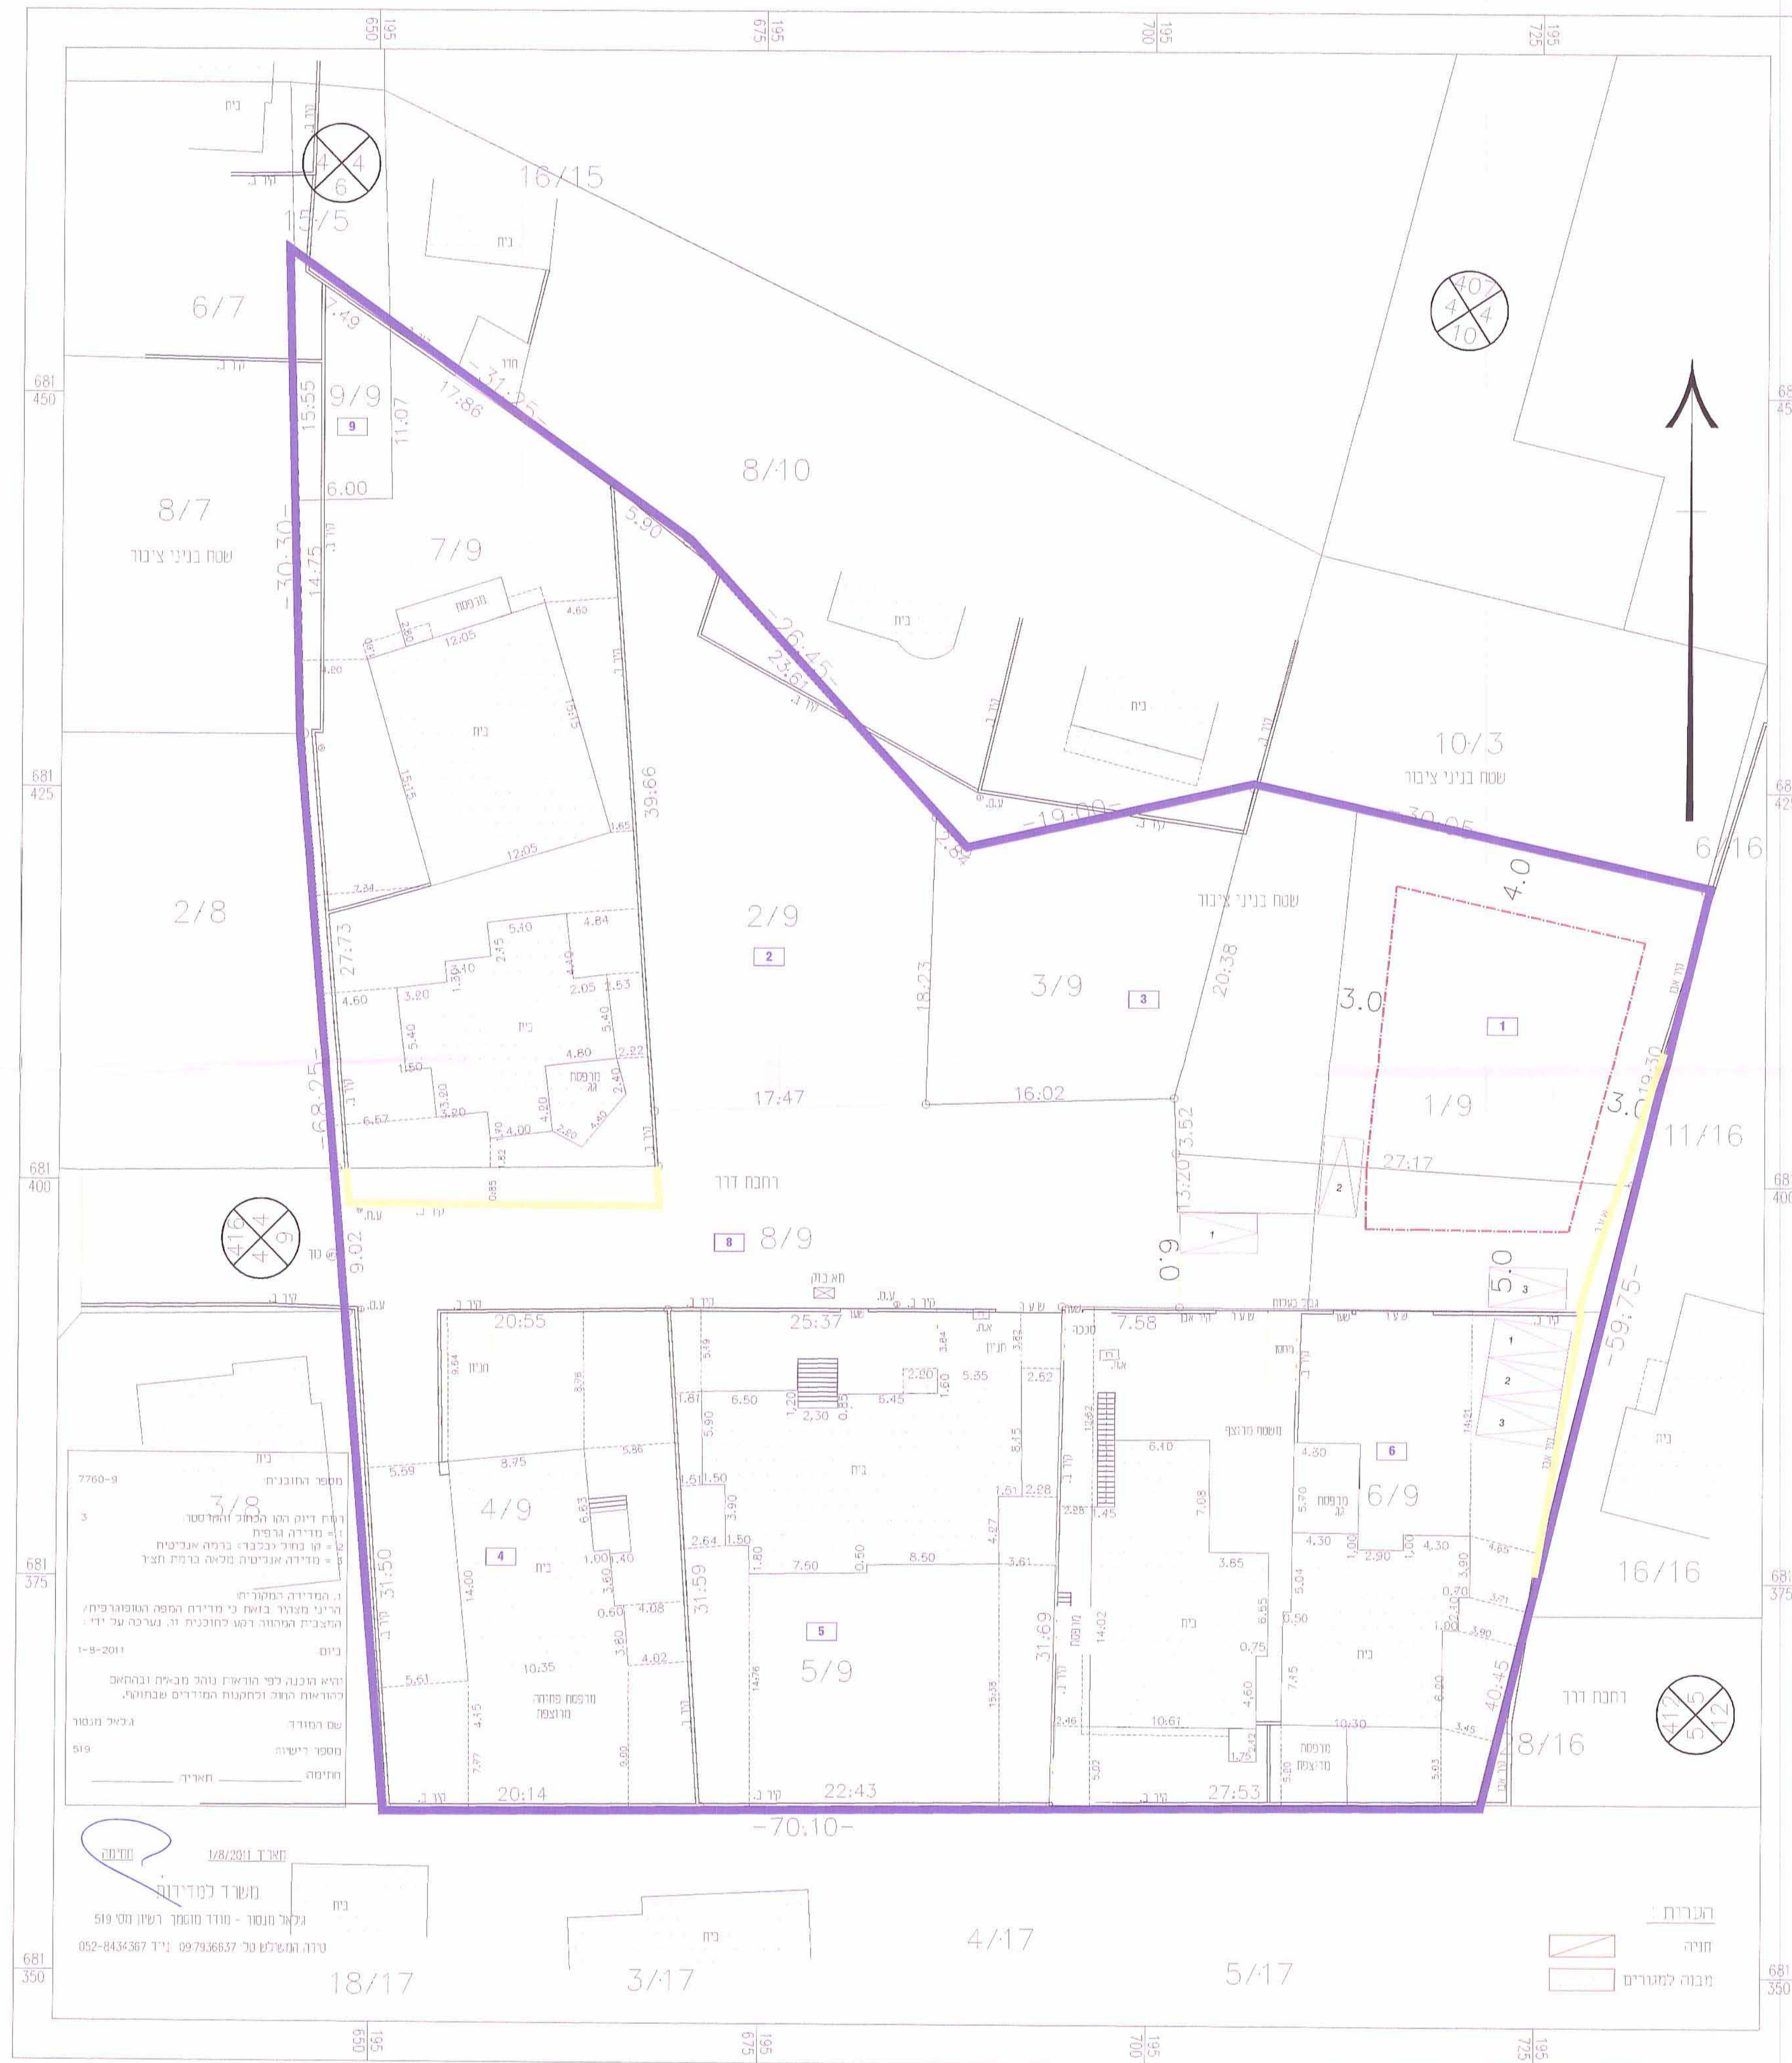

שמות וזהימות :

מגיש התכנית	שם: ניריאל בשארה ענברית טירה סוכנו: מירה שולמ 4463 ת.ד. דואר: 050-4055568
בעל הזכויות בקרקע	שם: ניריאל בשארה ענברית טירה סוכנו: מירה שולמ 4463 ת.ד. דואר: 050-4055568
עורך התכנית	שם: אורי מרעי עבד אכופי סוכנו: מנהלון 40860 ת.ד. 2541 דואר: 09-8780841 / 050-7347155
מועד	שם: ג'אל מוסר סוכנו: מירה שולמ 4495 דואר: 09-7936837 / 052-8434367

טבלת שטחים :

מצב מאושר		מצב מוצע	
יעוד	במ"ר - %	יעוד	במ"ר - %
אזור מגורים ג'	4479 76.97%	מגורים ב'	4479 76.97%
אזור לבנייני ציבור	645 11.08%	תבנים ומסדות ציבור	645 11.08%
דרך משולבת	615 10.56%	דרך משולבת	615 10.56%
שביל	80 1.37%	שביל	80 1.37%
סה"כ	5.819 100%	סה"כ	5.819 100%

נספח חניה קנ"מ 1:250