
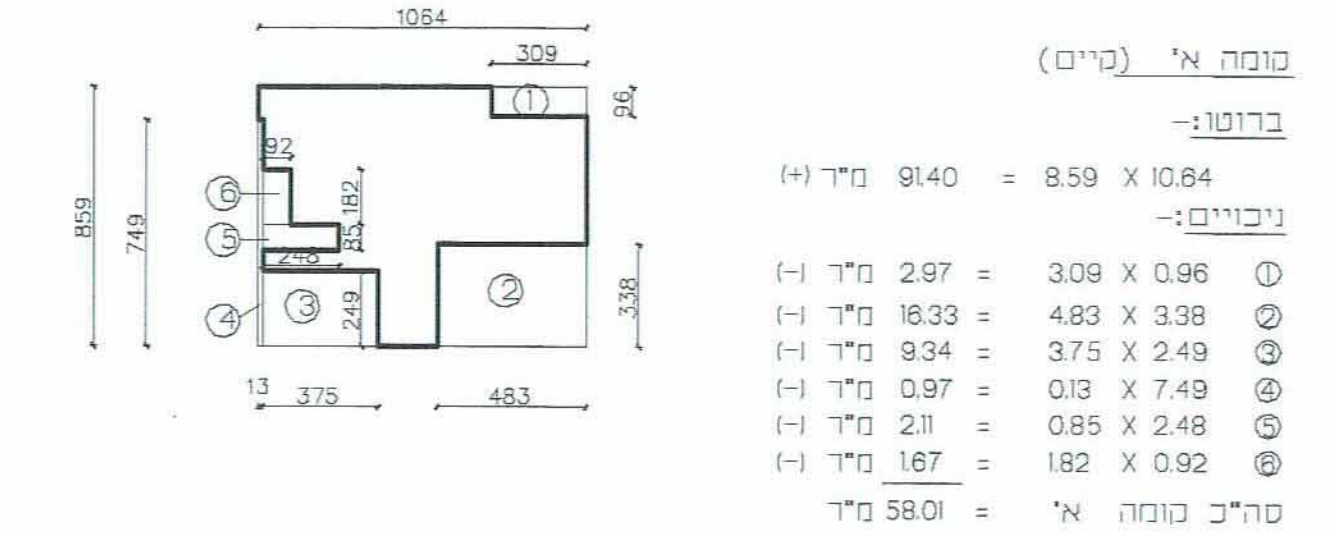


תכנית בינוי נת/מק/54552

חשובי שטחים 1:250

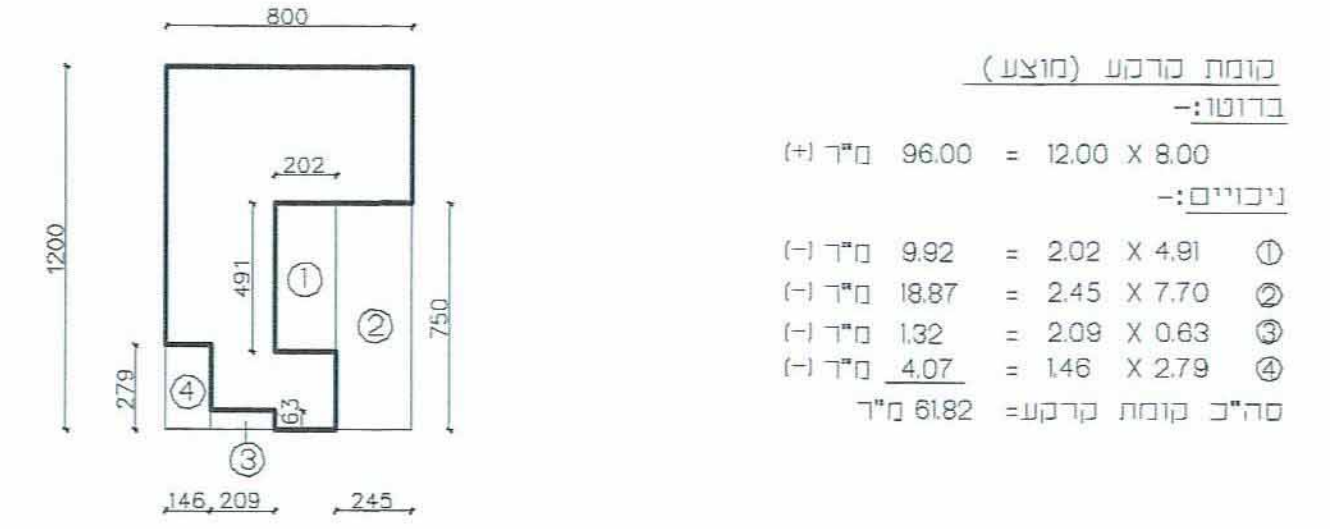

סה"כ שטח = 61.82 מ"ר + 58.01 מ"ר = 119.83 מ"ר

מקרא:

תחום בעלות עפ"י נסח מס' 10174 מלשכת רישום מקרקעין נתניה מתאריך 23.07.07

① חצי-תת-חלקה לפי נסח מאבן.

שמות וחתימות:



חתימה:	שם: שחר מכלוף	יחיד: 037646676	ת.ד: 09-8625505
	טענת: הפיקוס 24 פרדסיה	ת.ד: 037646676	חתימה:

חתימה:	שם: שחר מכלוף ואחרים	יחיד: 037646676	ת.ד: 09-8625505
	טענת: הפיקוס 24 פרדסיה	ת.ד: 037646676	חתימה:

חתימה:	שם: אבי צרפתי	יחיד: 09-8842335	ת.ד: 09-3887168
	טענת: הנוסע 3, נתניה 42300	ת.ד: 09-8842335	חתימה:

אבי צרפתי - שדרת ובוטנר ע"פ
מ"ן 25385 ח"י 014114327
הערה: נתיב חצייה מאבן, כל 014114327-09-833164

ועדה מקומית נתניה
54/552
אשרור תוכנית מס' נת/מק/552
ועדה המקצועית לחלוקת שטח את התכנית
בשטח מס' 26.3.11
משרד העירייה

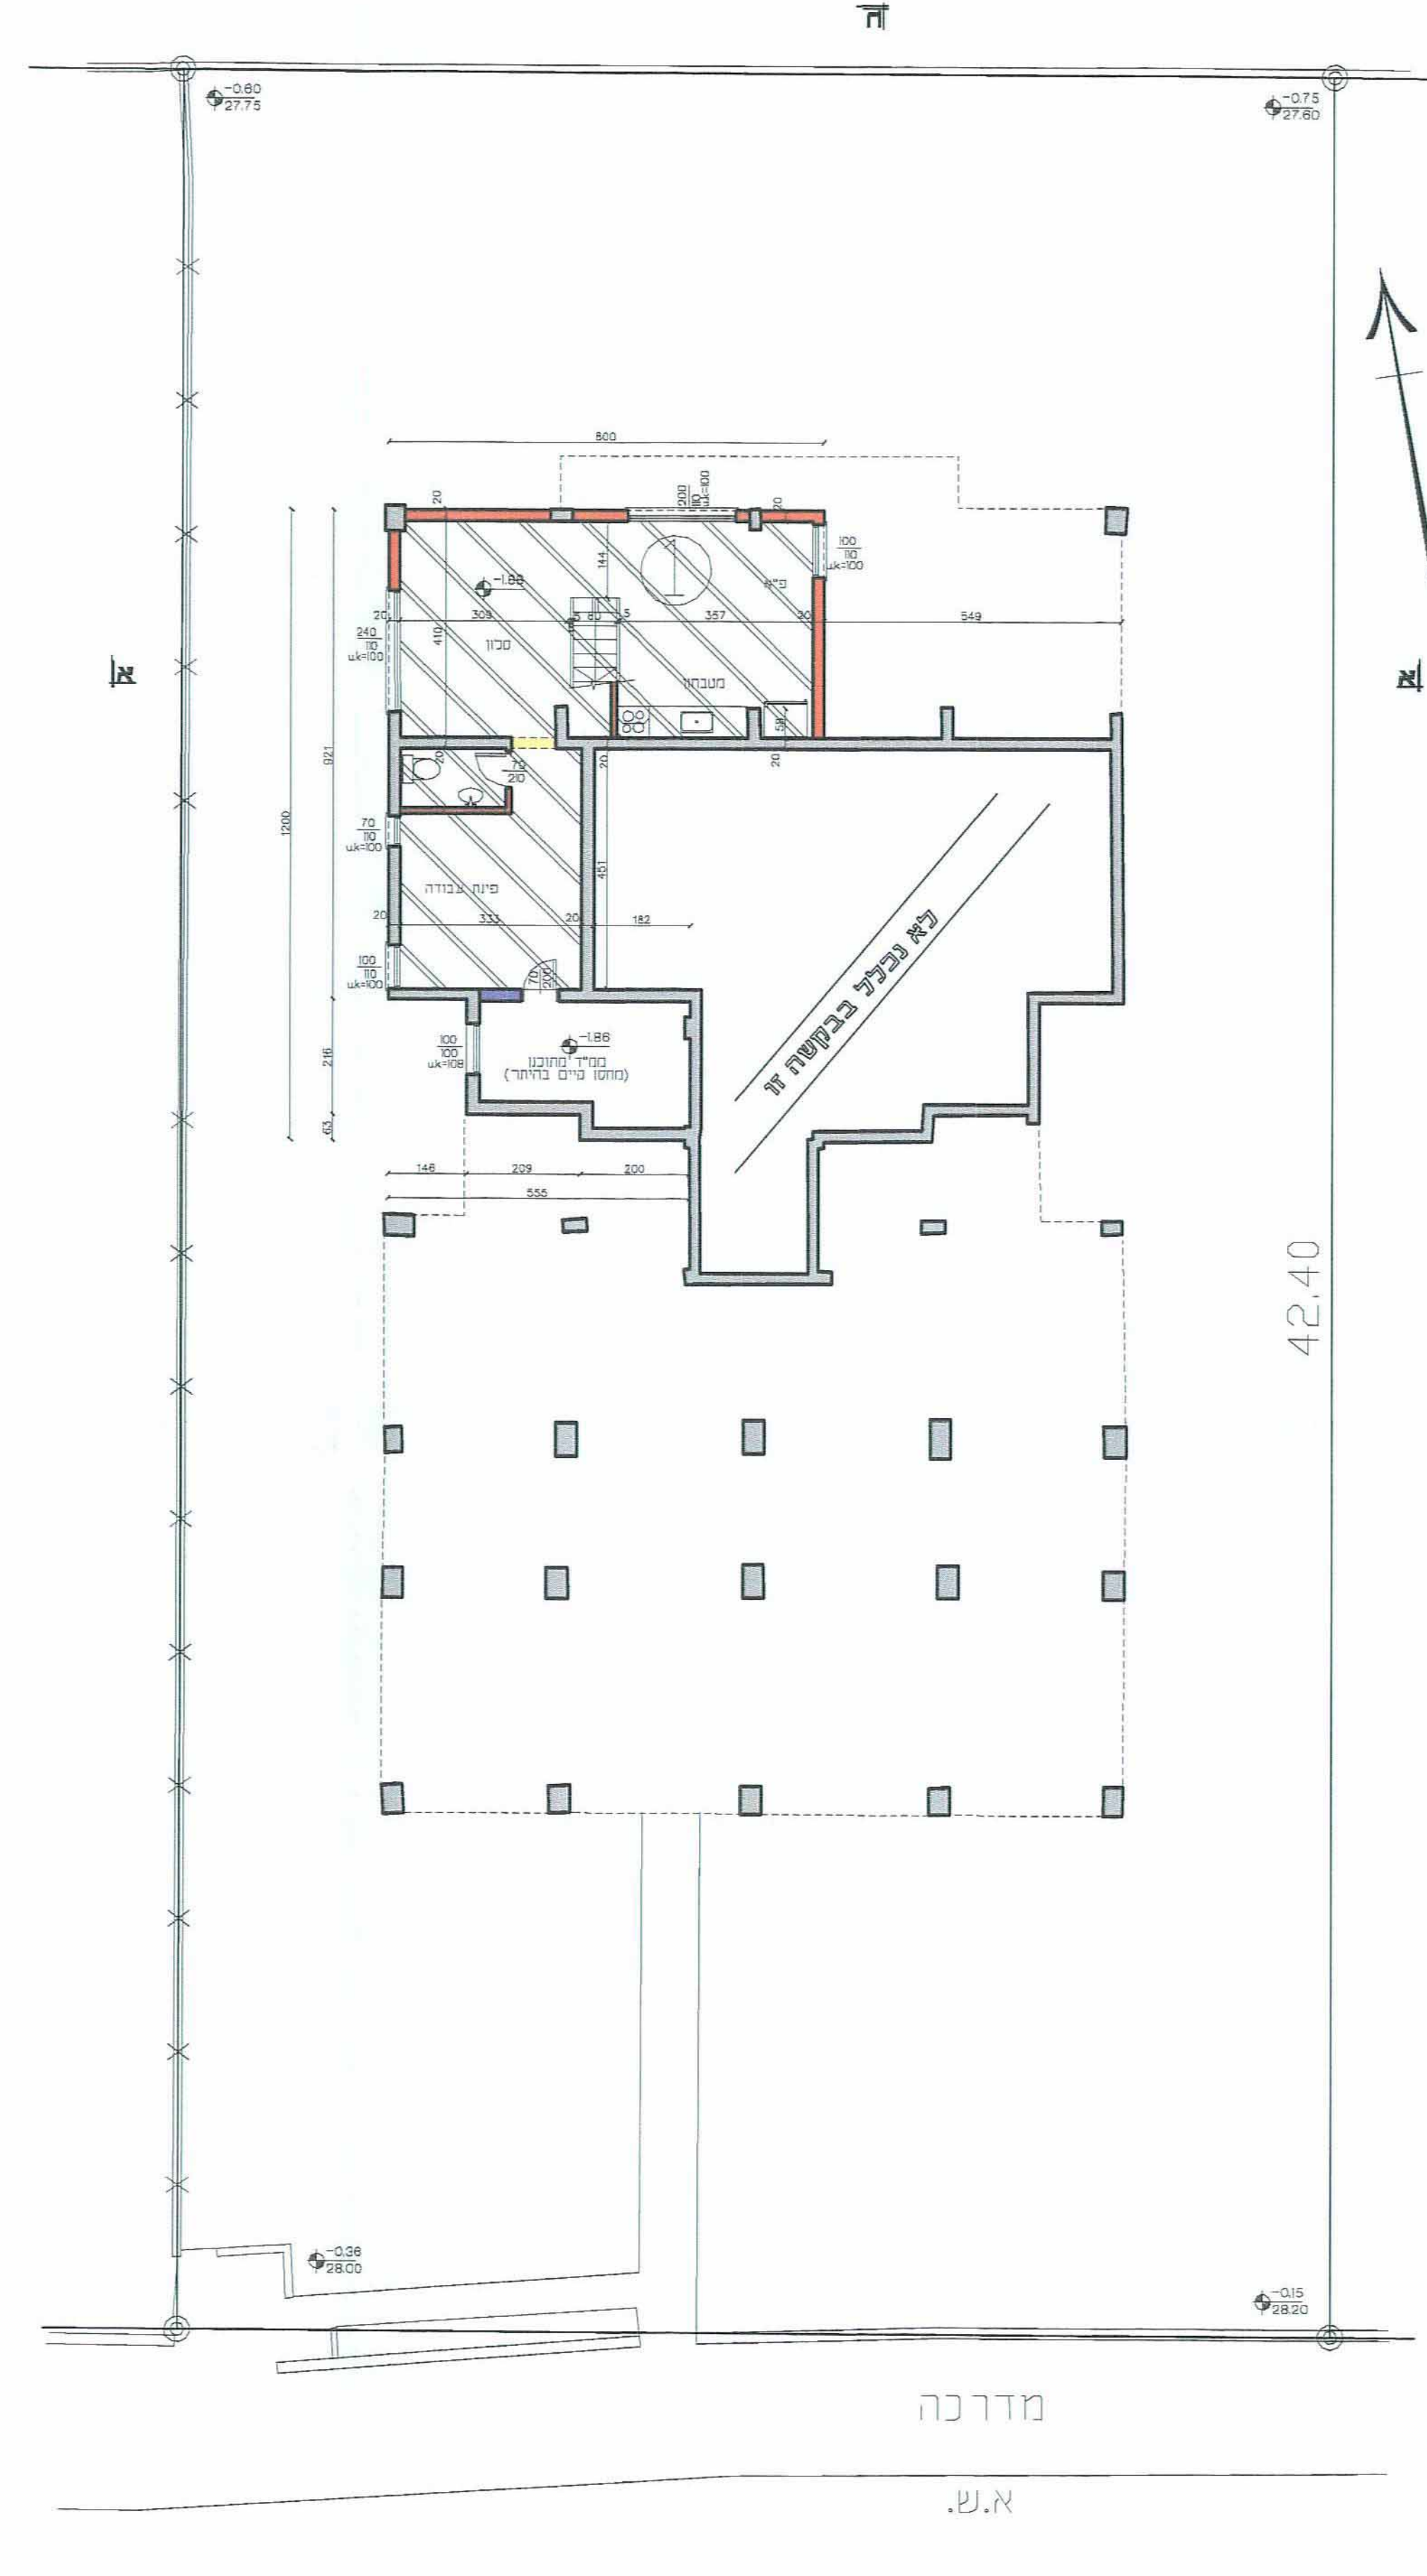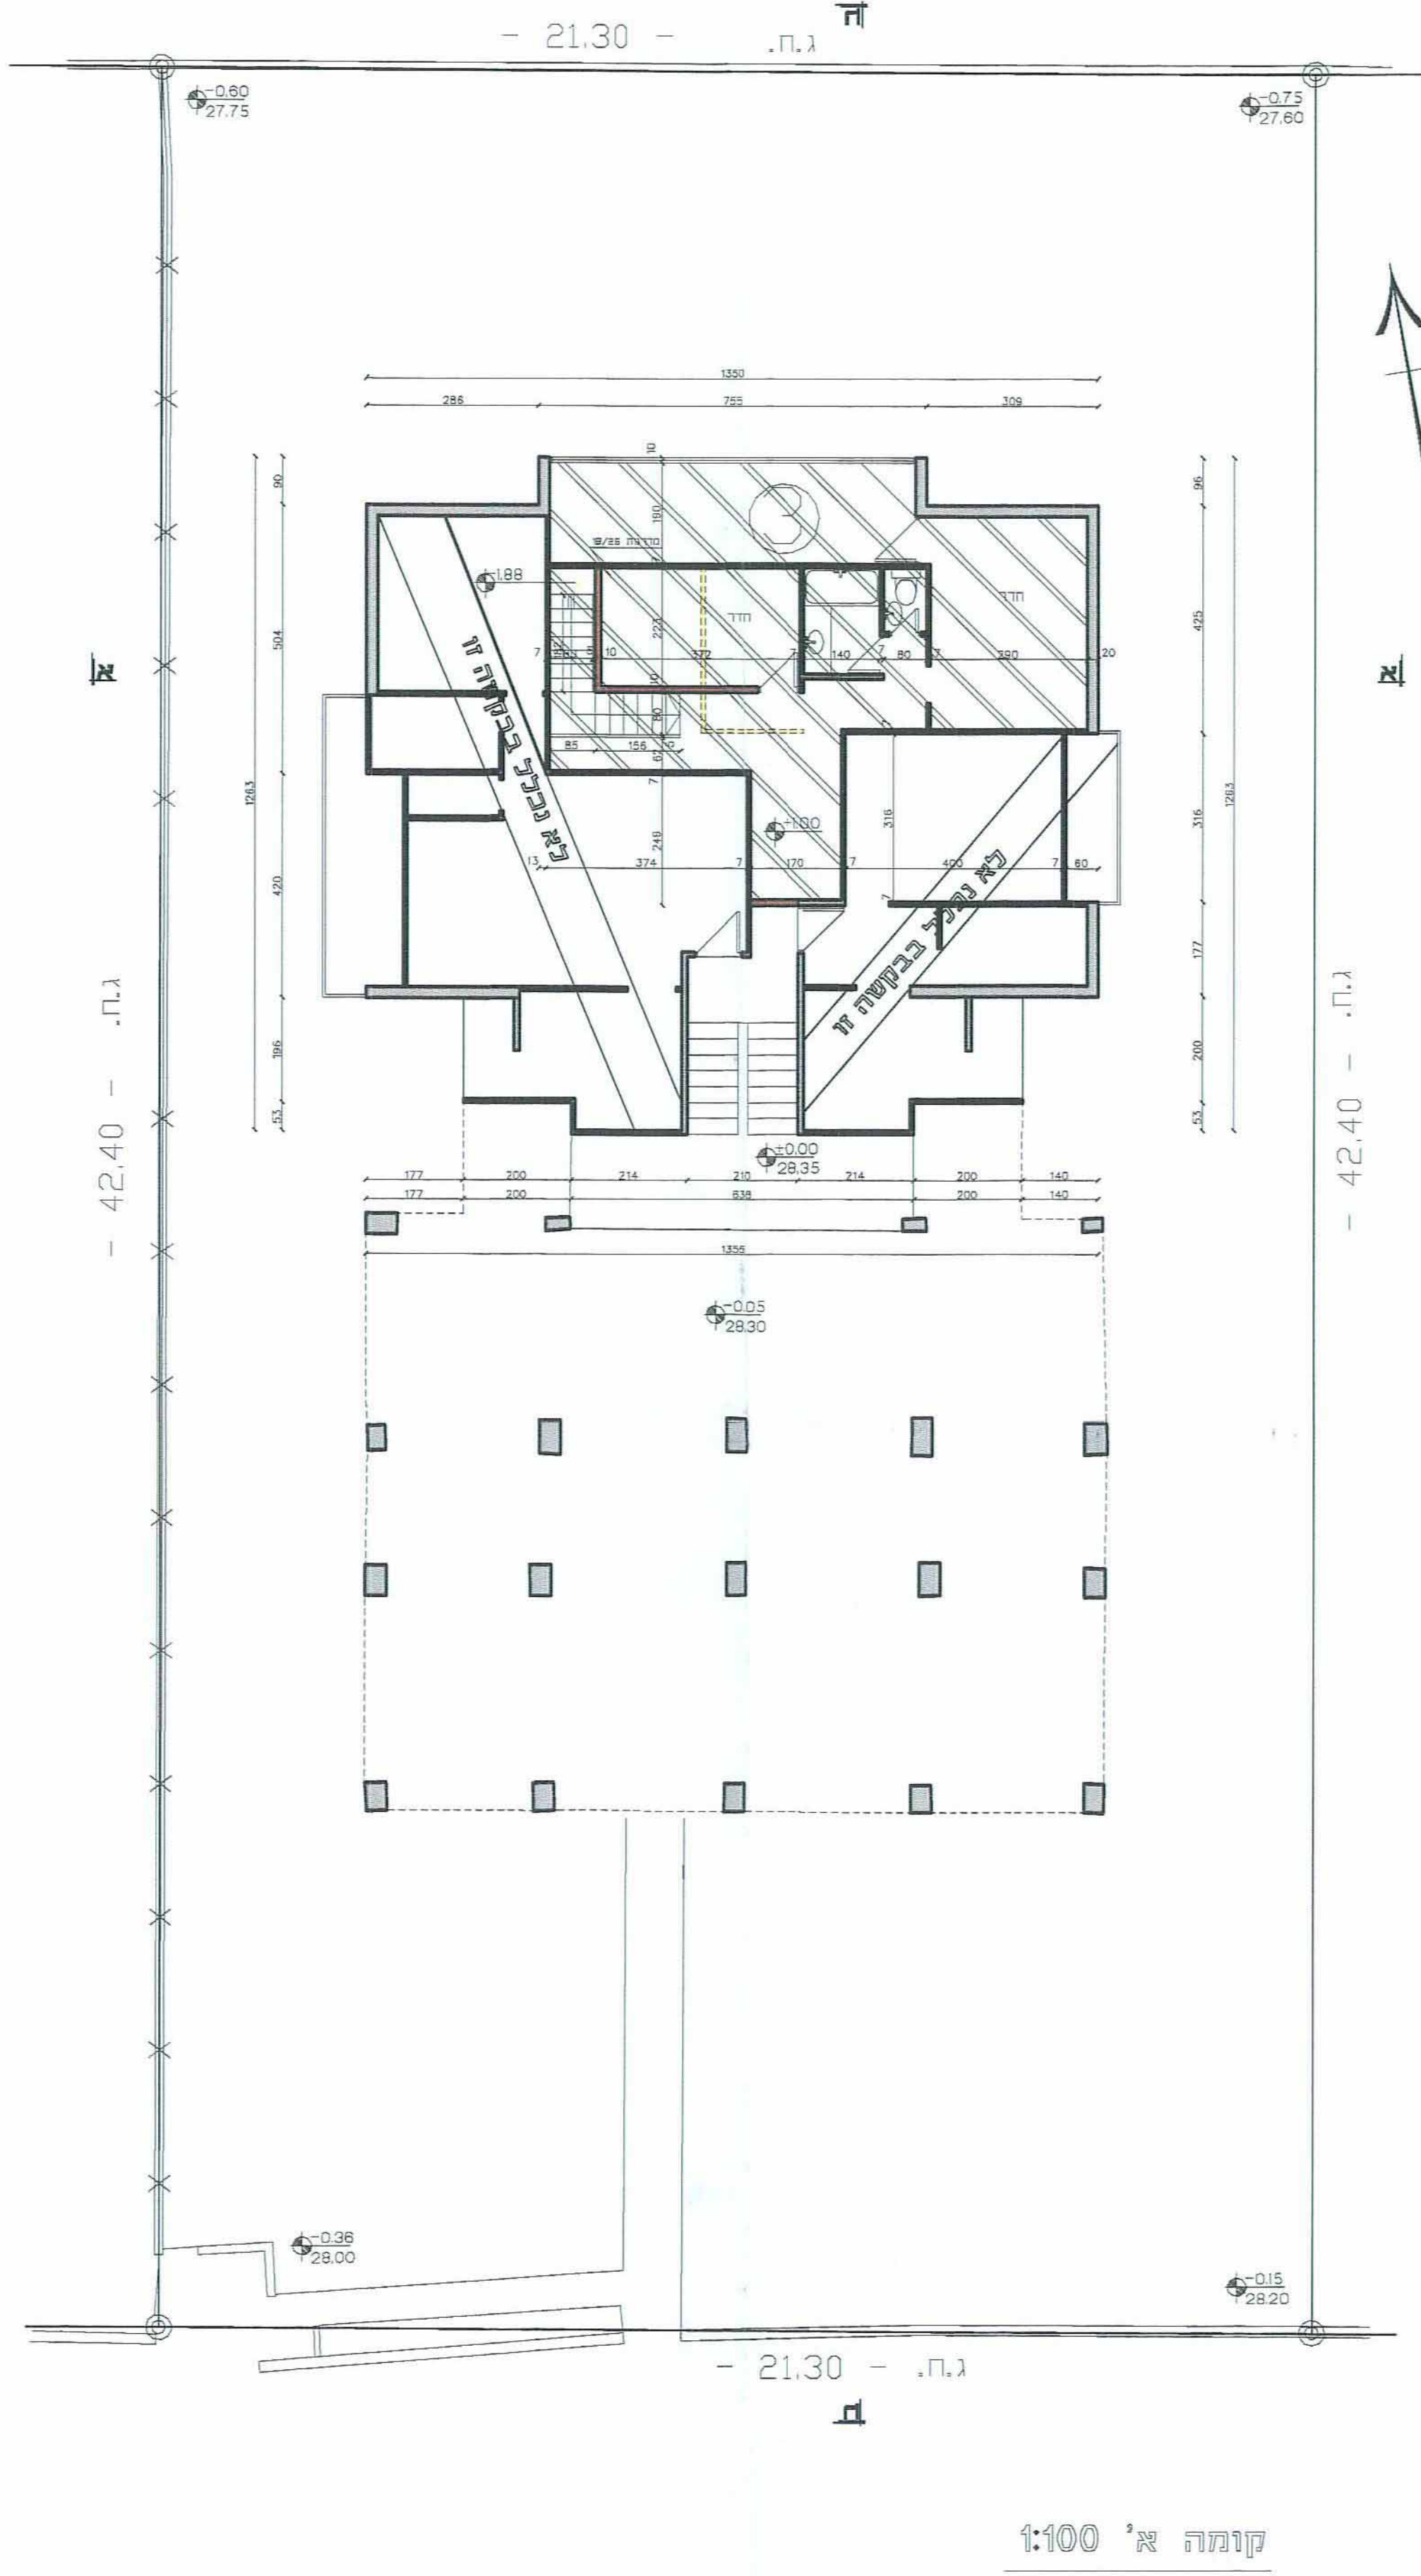

רח' סלומון כביש אספנט

קומת קרקע 1:100

181

