

תכנית מפורטת מס. רח'מק\2001\8\ג

מתחם "כפר גבירול" - רחובות

נספח תנועה

אשרור תכנית	מסמך ראשי	אשרור תכנית
אשרור תכנית	תכנית מפורטת	תכנית מפורטת

מחוז: מרכז
נפה: רחובות
מקום: כפר גבירול, רחובות
שטח התכנית: 64.17 דונם
ק.מ. : 1:500

גוש	שטח חרוש	שטח מוסדר	שטח חרוש	שטח מוסדר
7,8,11,13,14,19,20,27	8,10,12,21-28	15,17,35-30,69,70	16,17,35-30,69,70	15,17,35-30,69,70
15-16,18,23,24,32-34	16,17,35-30,69,70	72-74,98,99,107,98	72-74,98,99,107,98	15-16,18,23,24,32-34
25,27,31-33,66,87	1-65	1-65	1-65	25,27,31-33,66,87
7-10,12,22,24	11	11	11	7-10,12,22,24
43,113,116,118,121,122,125,157	17,25,152,156	17,25,152,156	17,25,152,156	43,113,116,118,121,122,125,157

אשרור תכנית מוסדות ותכנון:



שלב: מתן תוקף
מחזור: 16
תאריך: 06.10.2023


שמות וזיהומות:

שם חברה שפילד	חברה שפילד
חברת תעשייה וחברות	חברת תעשייה וחברות
אשרור: 27.10.2023	אשרור: 27.10.2023
08-9322173	08-9322173

מס' מגרש	מגרשים	יחיד	מ"ר	חצר	דיווח	מס' מגרש	מס' מגרש	מס' מגרש	מס' מגרש
1	מגרשים	62	11.5	98	93	28	5	12	67
2	מגרשים	200	10.25	85	80	4	3	4	55
3	מגרשים	58	11.5	93	87	5	47	5	42
4	מגרשים	74	11.5	125	111	11	58	18	67
5	מגרשים	147	11.5	221	221	5	238	10	151
6	מגרשים	74	11.5	221	221	4	147	25	79
10	מגרשים	74	11.5	124	111	4	64	29	60
מח"כ				998	930				

מגרשים 7,8,9 עפ"י היתר
מגרשים 204,203,202,201 שב"צ 32- חניות
חניות ציבוריות לאורך הרחובות בקטע הנביל עם המתחם 100- חניות

כפר גבירול - קומת מרתף

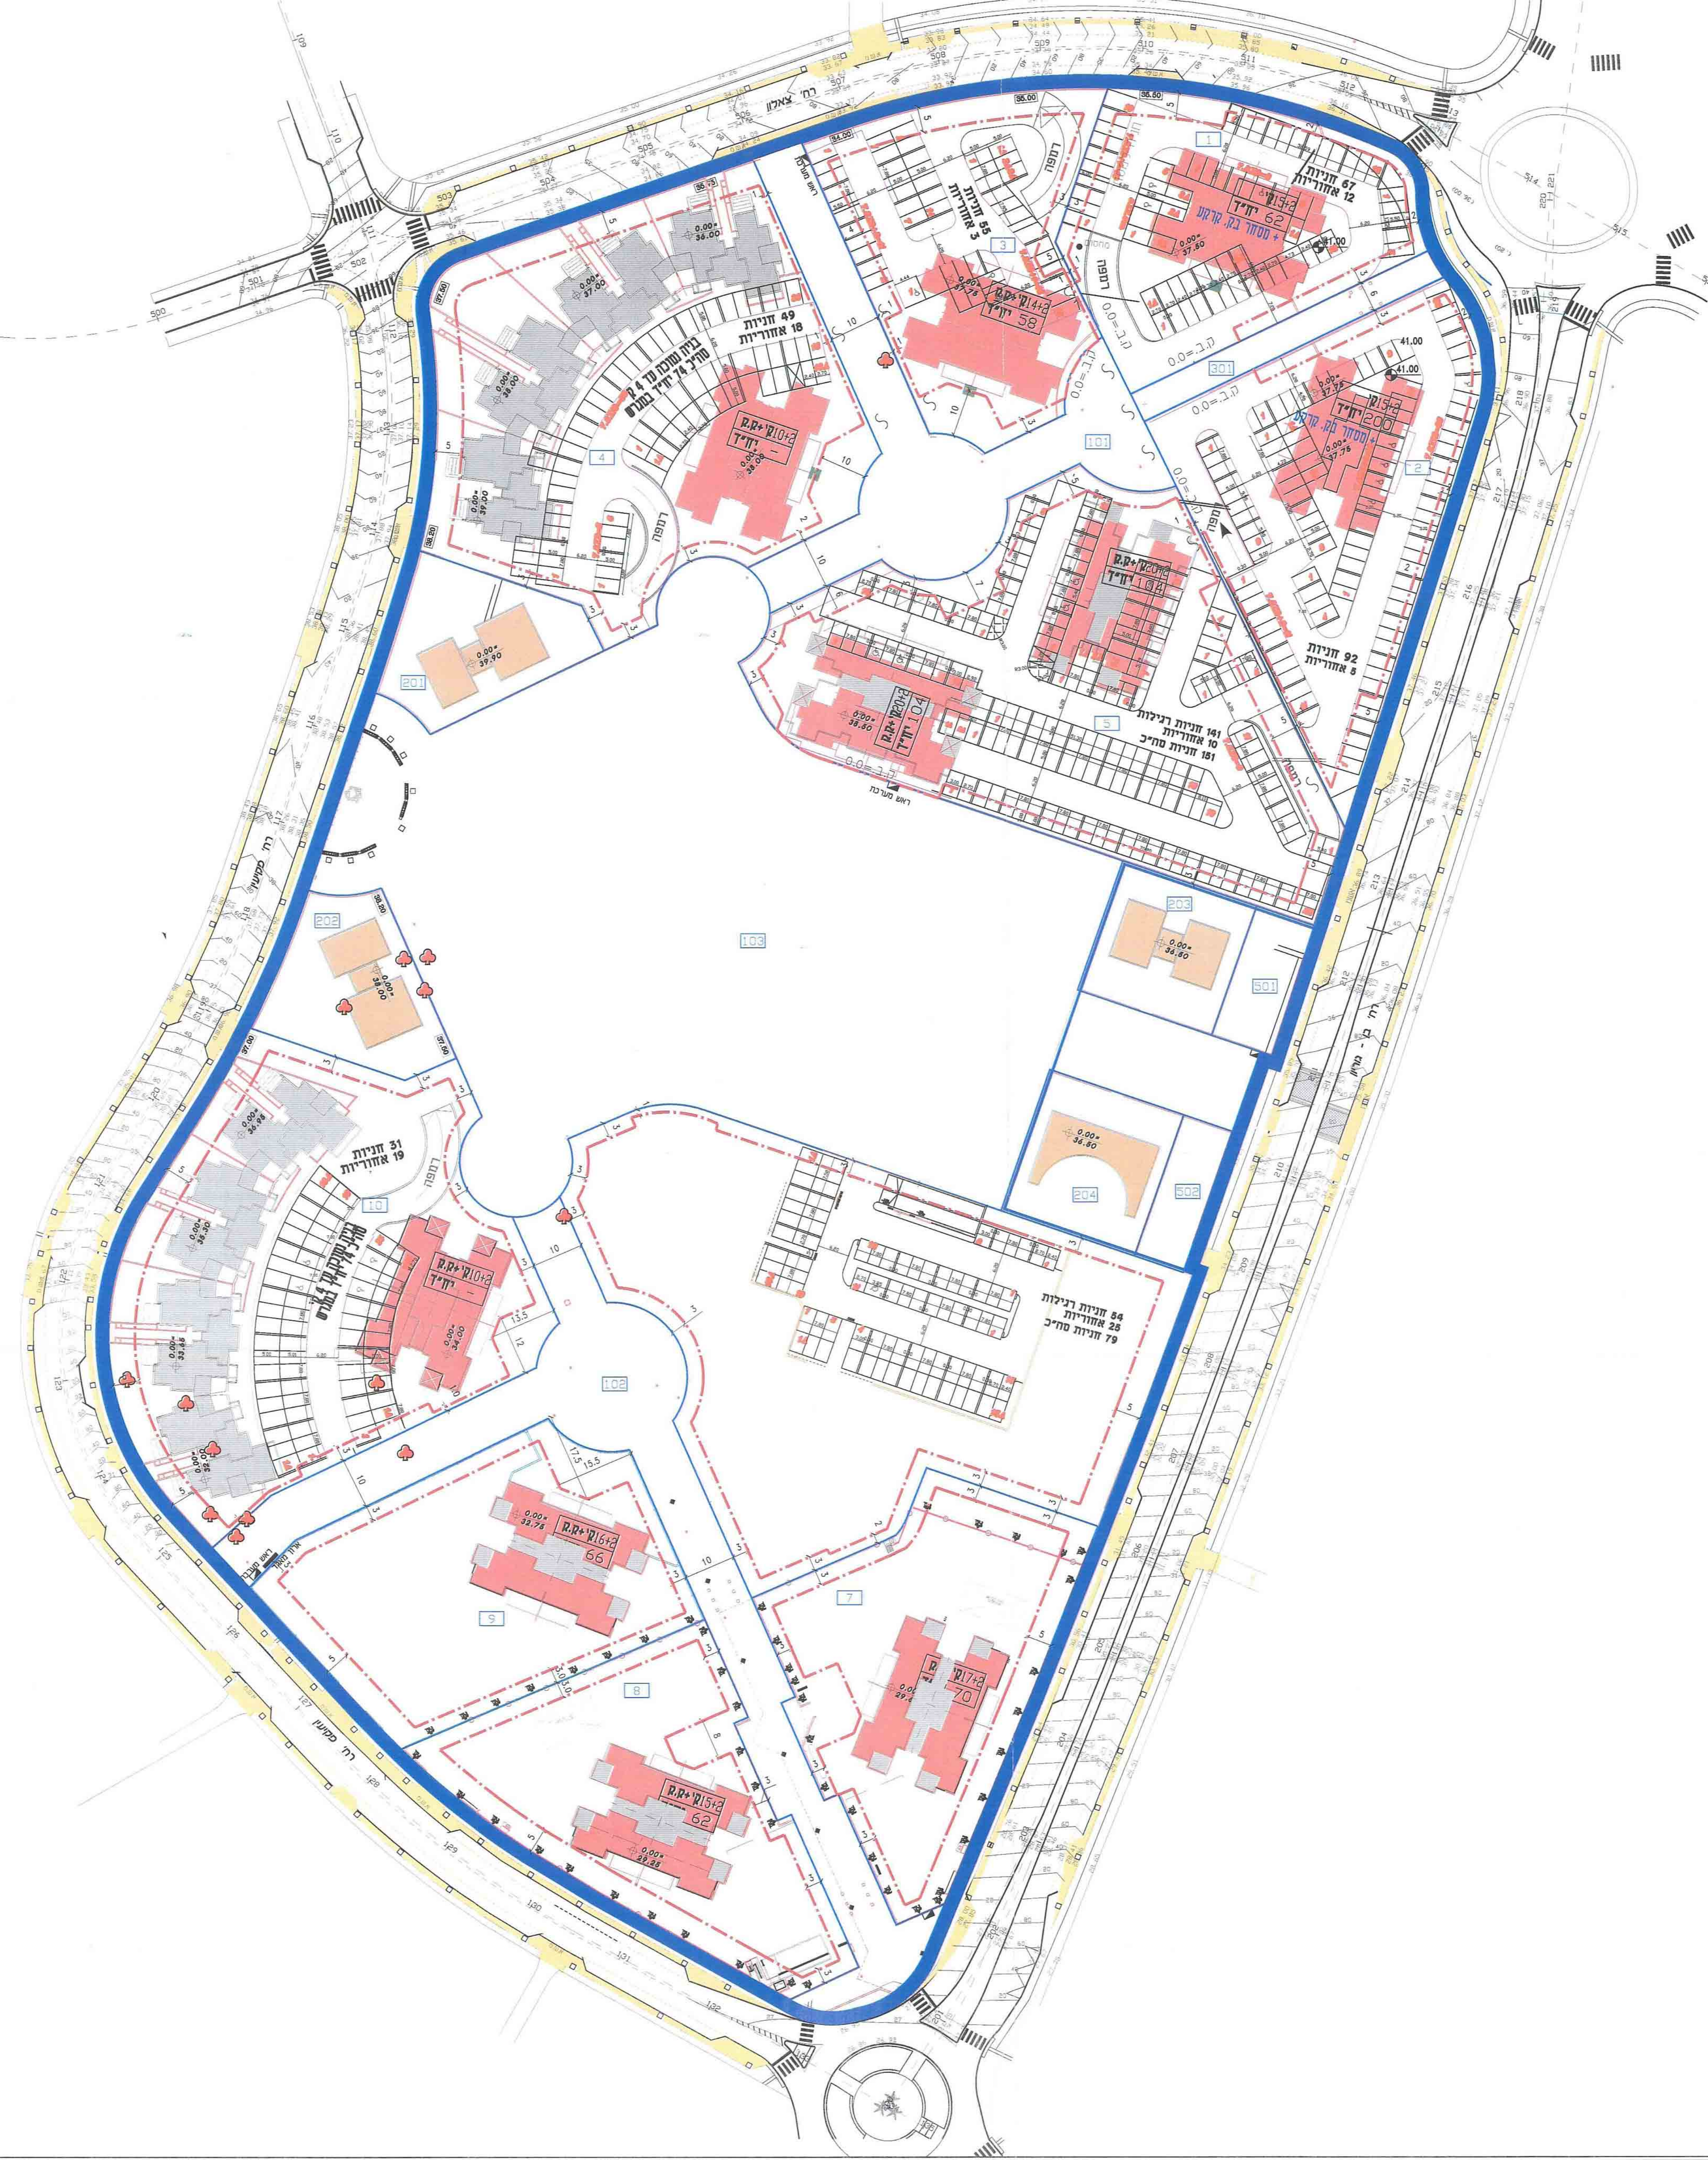

כפר גבירול - קומת קרקע

