


קומת קרקע שלב א

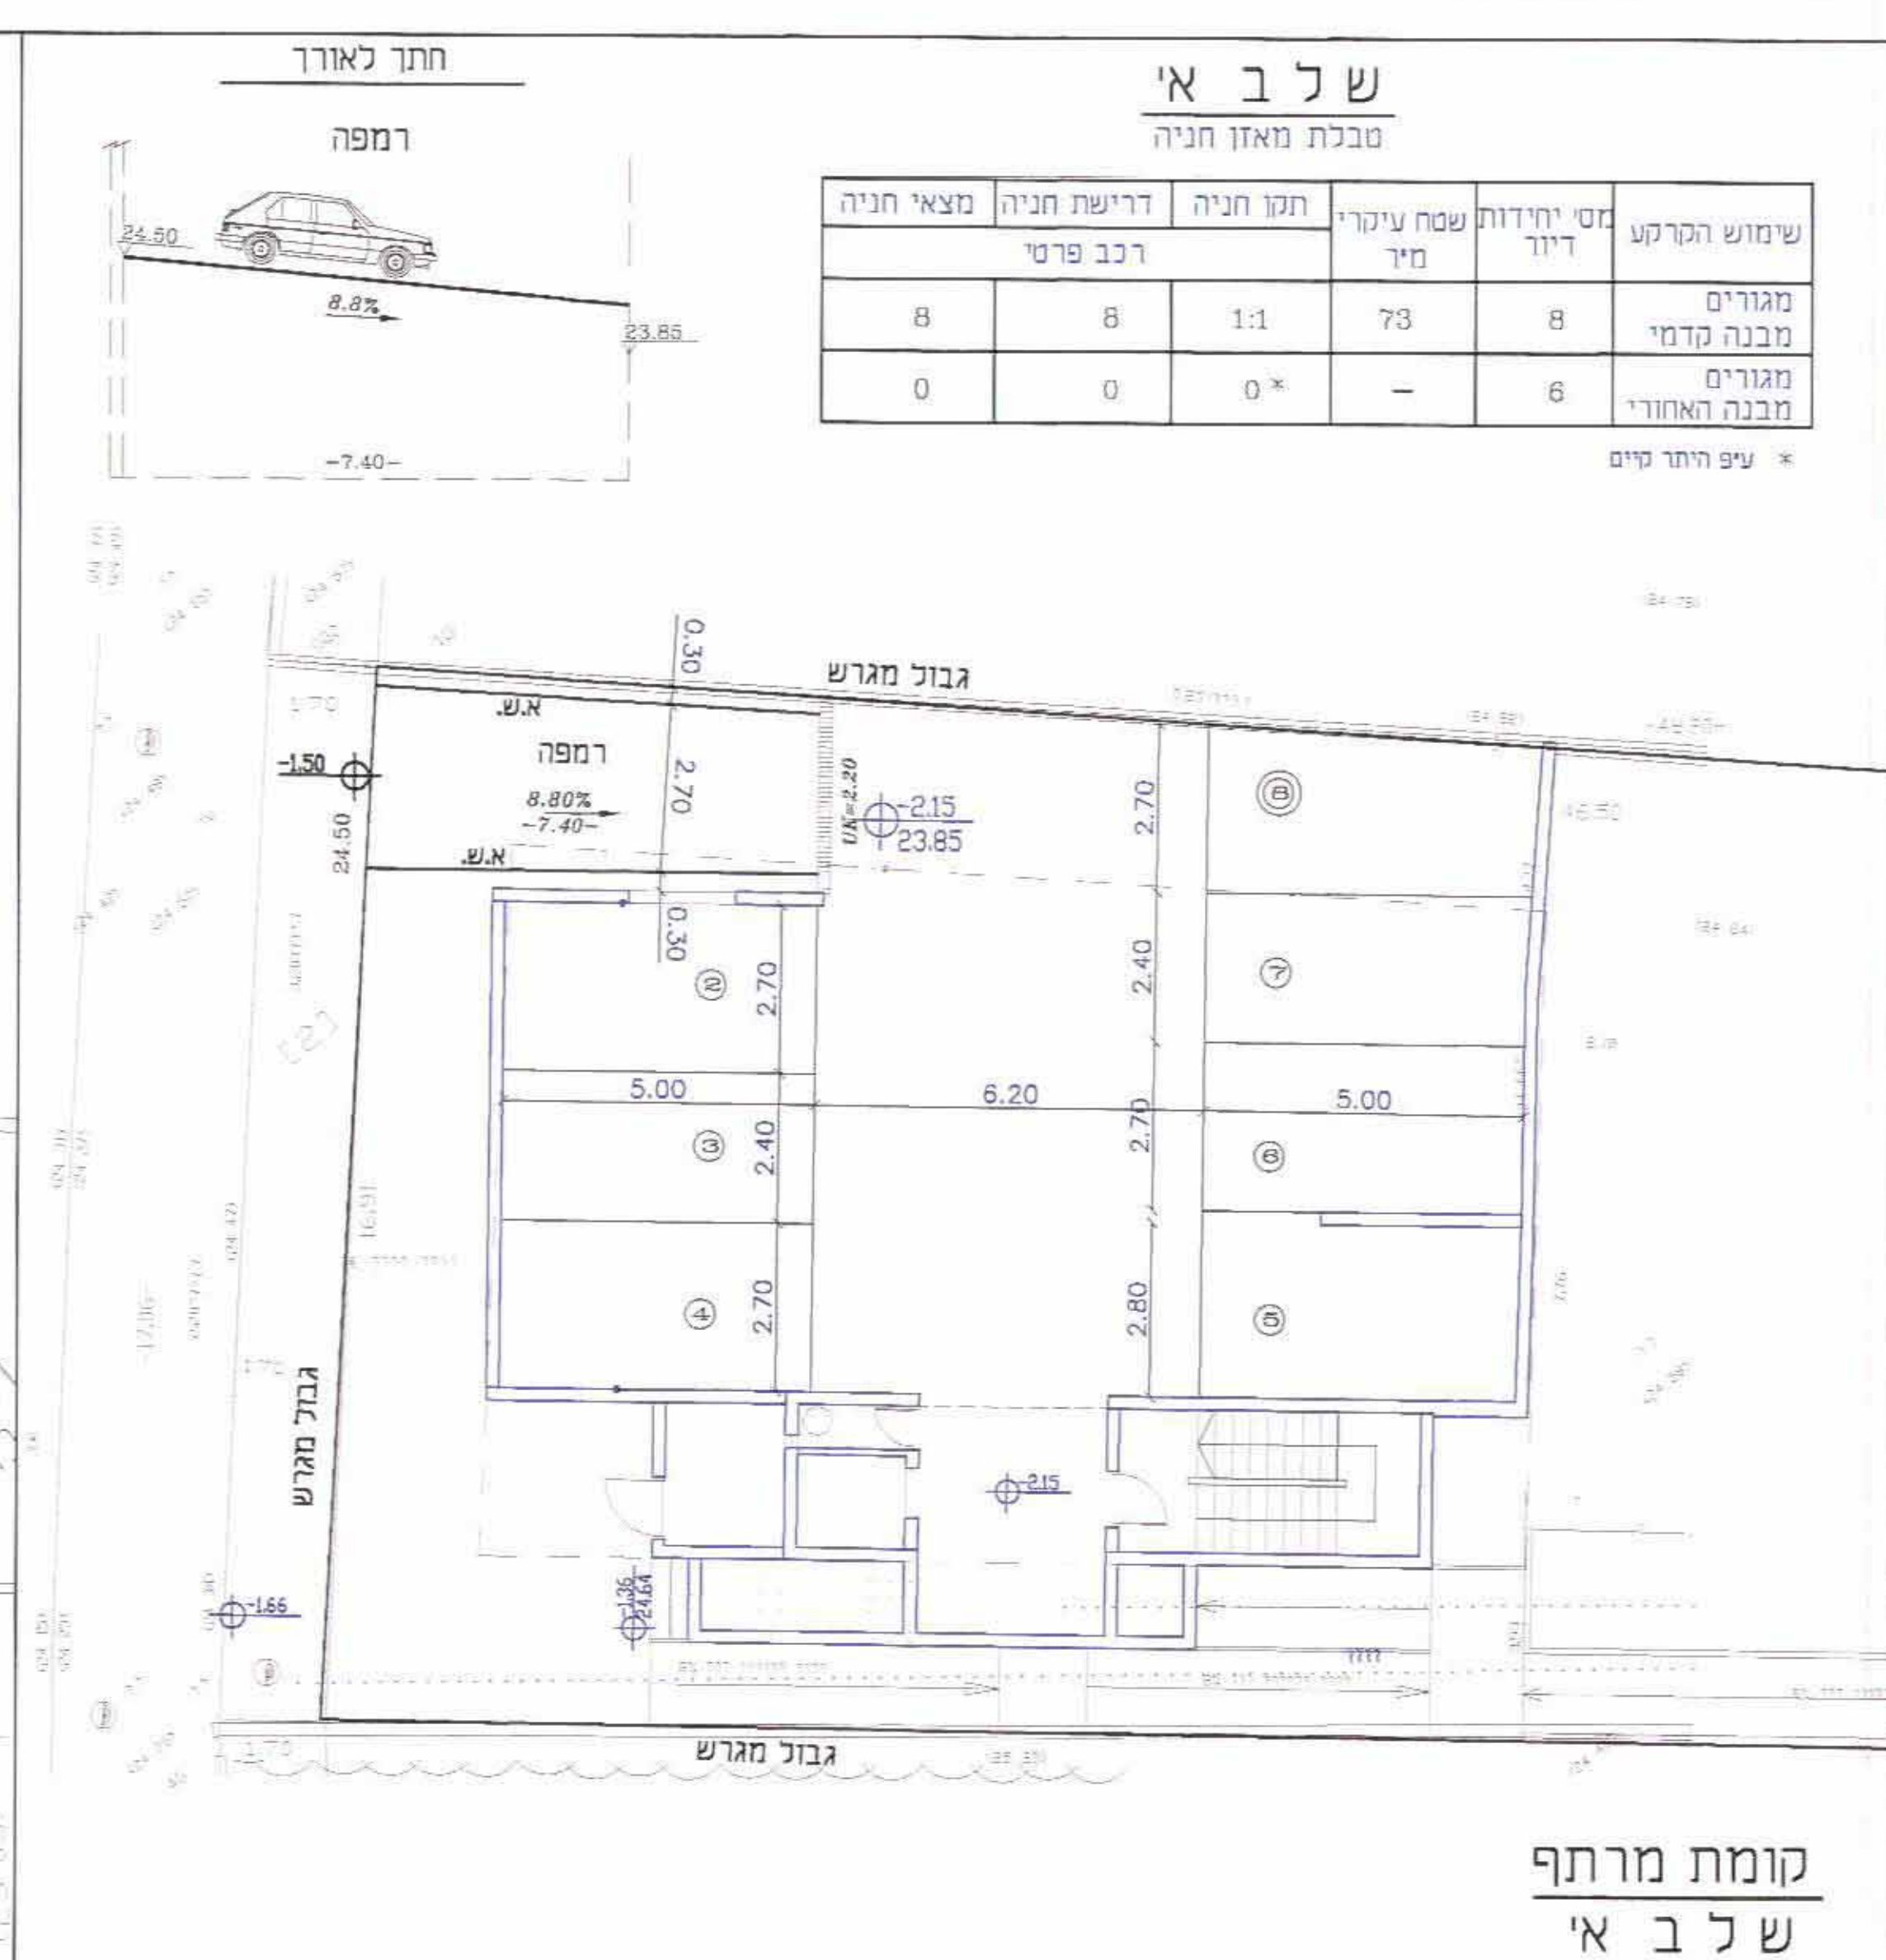


קומת מרתף שלב א


**שלב א'**  
טבלת מאזן חניה

שימוש הקרקע	מס' יחידות דיוור	שטח עיקרי מ"ר	תקו חניה	דרישת חניה רכב פרטי	מציא חניה
מגורים	8	73	1:1	8	8
מבנה קדמי	8	73	1:1	8	0
מבנה האחורי	6	-	0*	0	0

\* יעף היור קיים

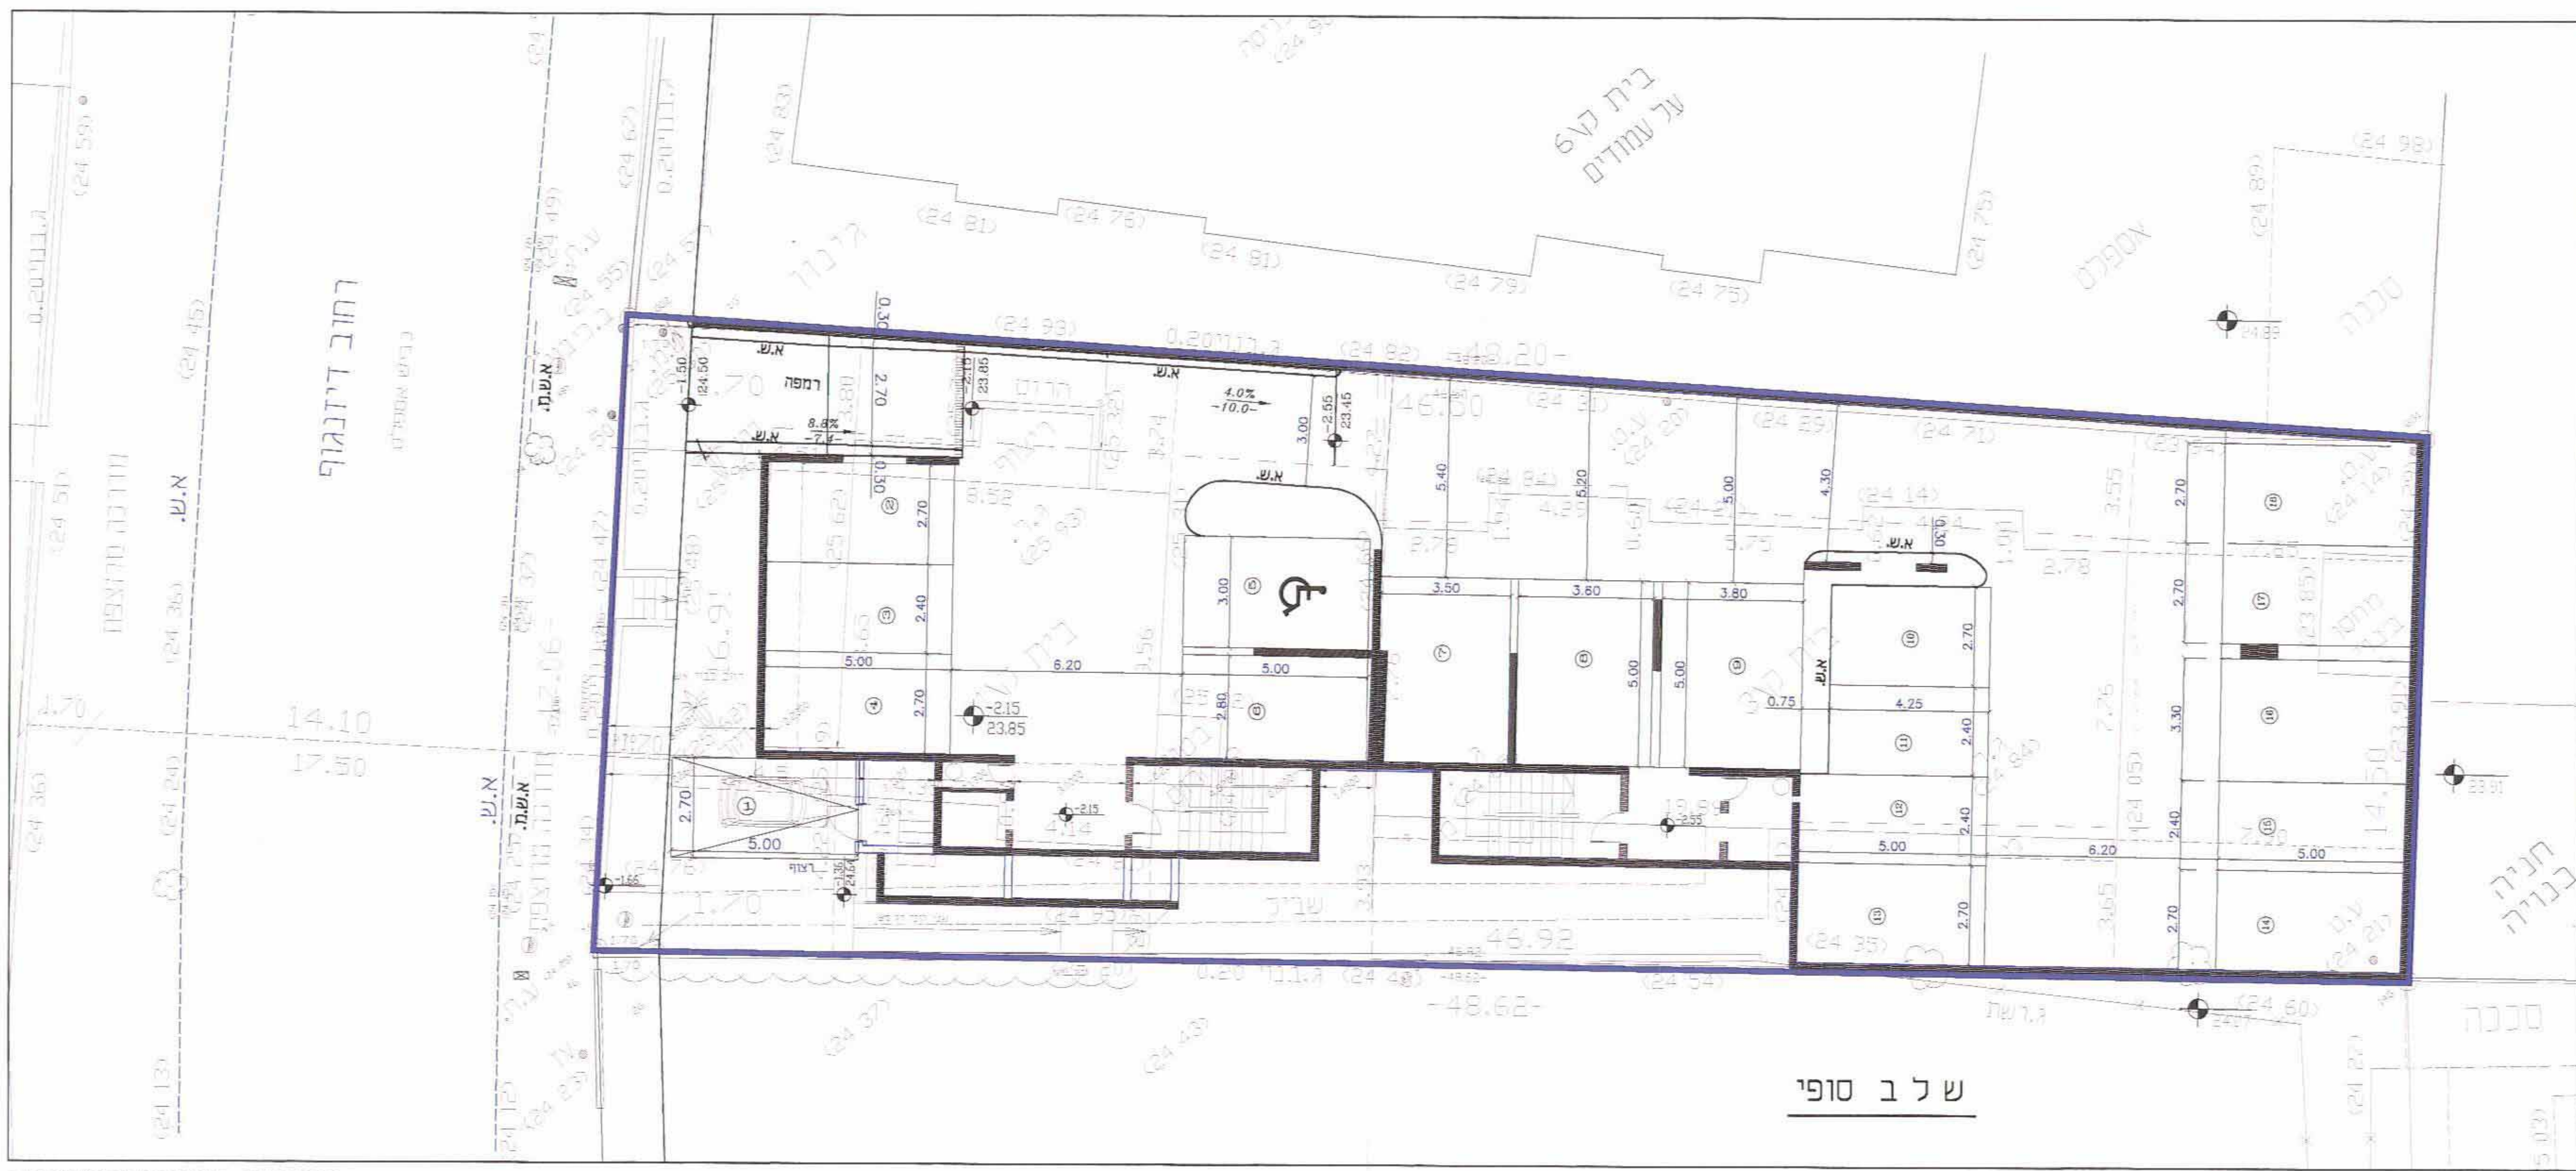

שלב סופי

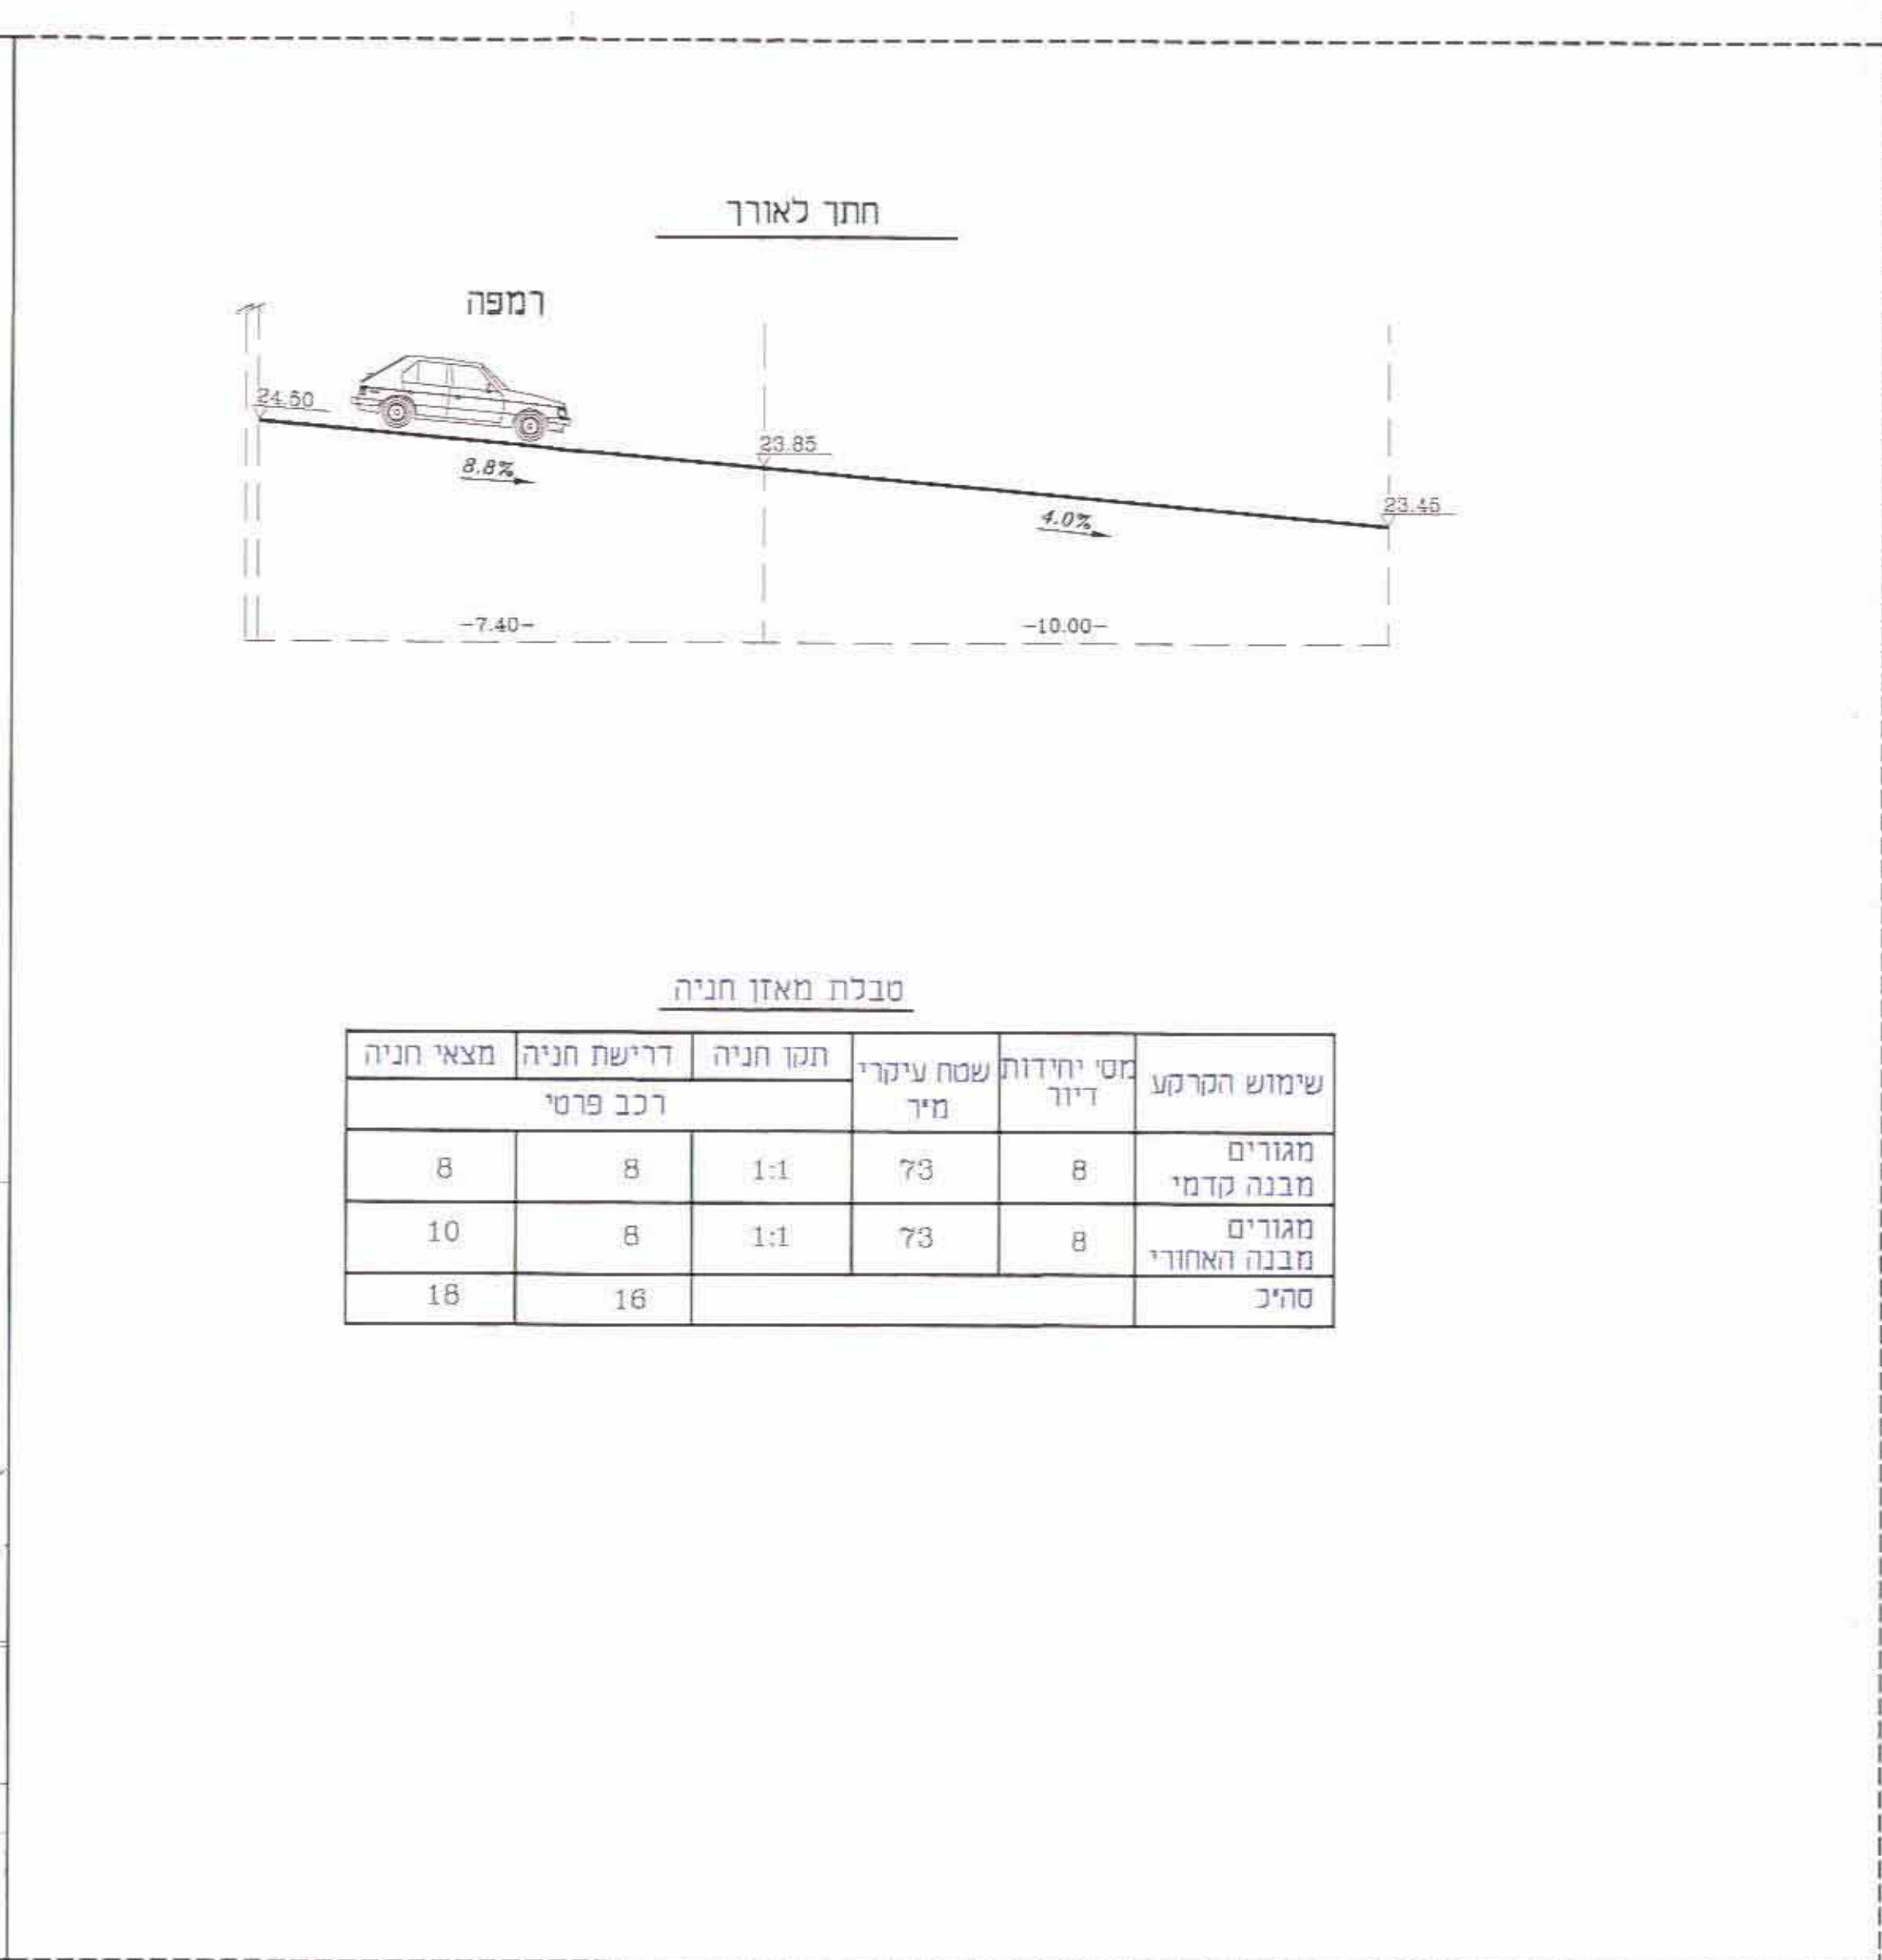

**טבלת מאזן חניה**

שימוש הקרקע	מס' יחידות דיוור	שטח עיקרי מ"ר	תקו חניה	דרישת חניה רכב פרטי	מציא חניה
מגורים	8	73	1:1	8	8
מבנה קדמי	8	73	1:1	8	10
מבנה האחורי	8	73	1:1	8	16

**נתמק/800/195**

מגורים דיזינגוף מרכז נתניה  
תכנית מפורטת

**נספח תנועה**

איחוד וחלוקה	סמכות ראשית	אופי התכנית
-	ועדה מקומית	תכנית שניתן מנוחה להוציא התרים

מחוז: המרכז  
מרחב תכנון מקומי: השרון  
רשות מקומית: נתניה  
שטח התכנית: 765 מ"ר  
קנה מידה: 1 : 250

**גושם וחלקות בתכנית:**

גוש	סוג הגוש	חלקות בשלמותן	חלקי חלקות
8628	מוסדר	80	-



מס' עננים  
כביצוע

**נתניה**  
רחוב דיזינגוף 21

נספח תנועה לתביע  
נת/מק/ 800/ 95/ב

מספר הגש טוס  
62-02

תאריך  
4.06.12

גוש המובא  
82-02

**עדה הוד**  
תנועה-יוצג ותכנון

רח' חפצות ישראל 3 גבעתיים 53583  
טל 054-4582780, 054-739739  
e-mail : ednahod@zahav.net.il