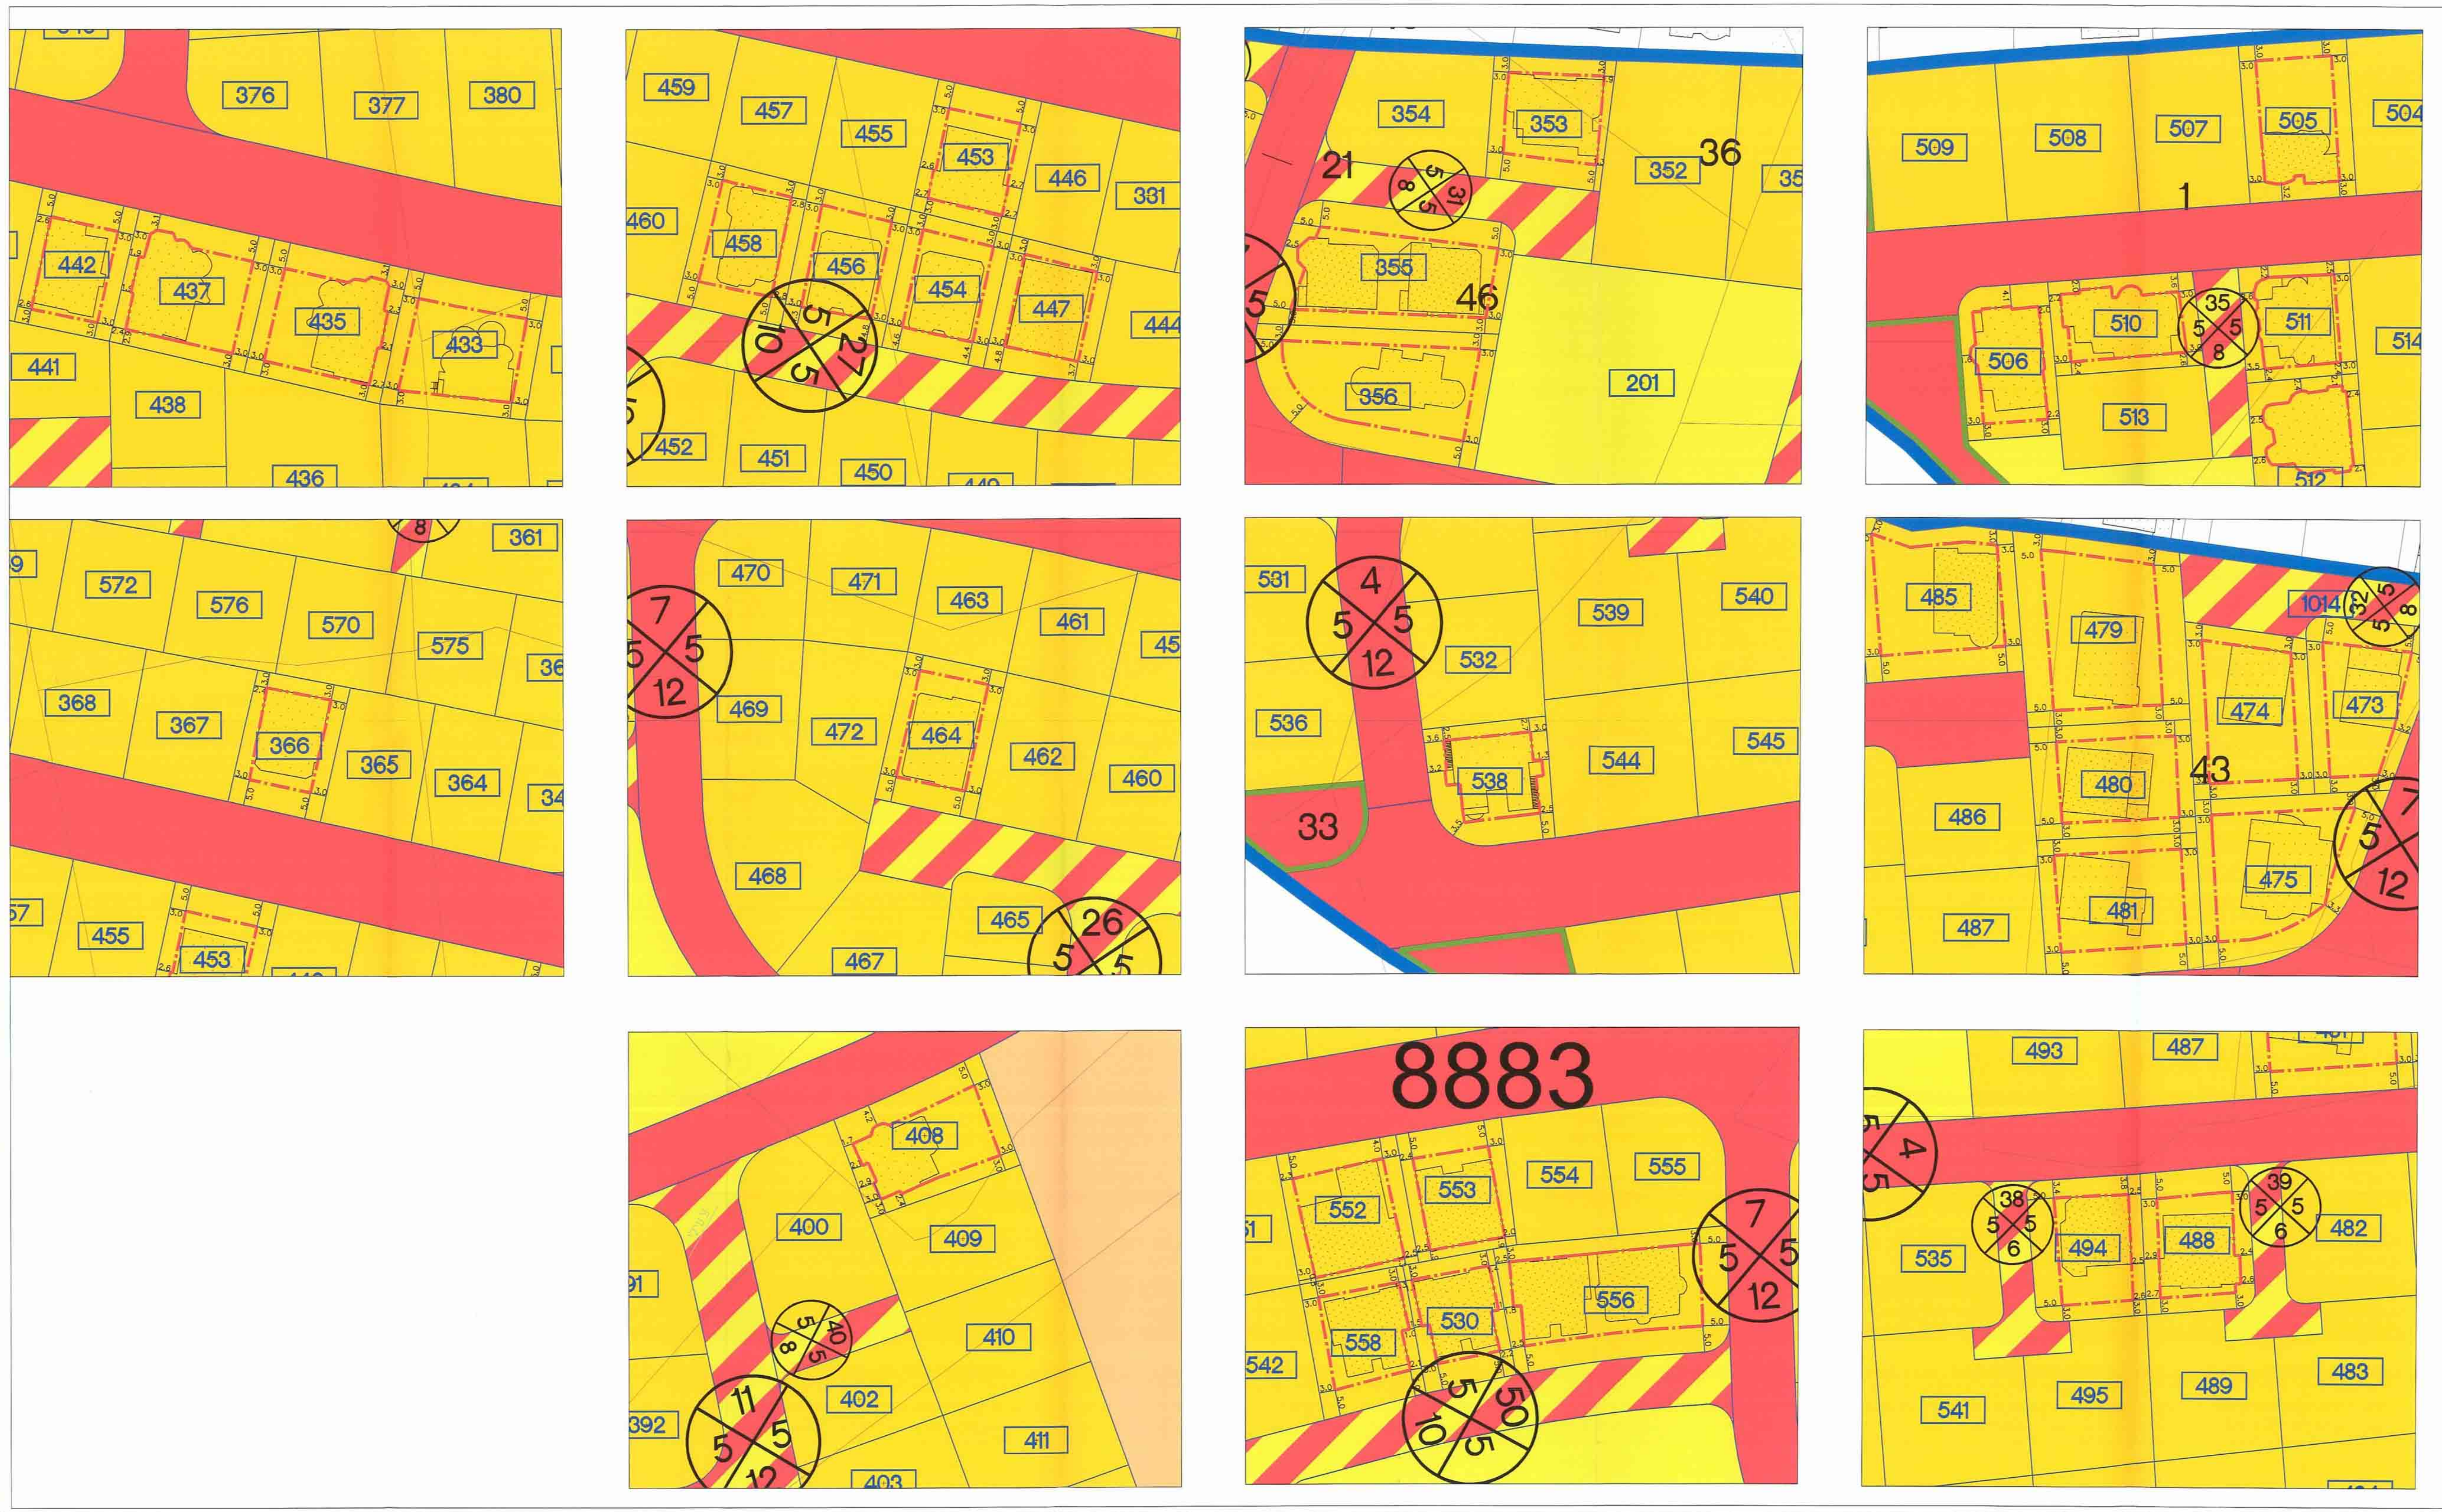
376
377
380
442
437
435
433
441
438
436
459
457
455
453
446
331
460
458
456
454
447
444
452
451
450
354
353
352
36
21
355
46
356
201
509
508
507
505
504
1
510
511
506
513
512
514
572
576
570
575
361
368
367
366
365
364
455
453
470
471
463
461
469
472
464
462
460
468
465
467
26
531
539
540
532
536
538
544
545
33
485
479
1014
474
473
480
43
486
475
481
487
408
400
409
410
402
411
392
403
8883
552
553
554
555
530
556
558
542
493
487
535
494
488
482
541
495
489
483

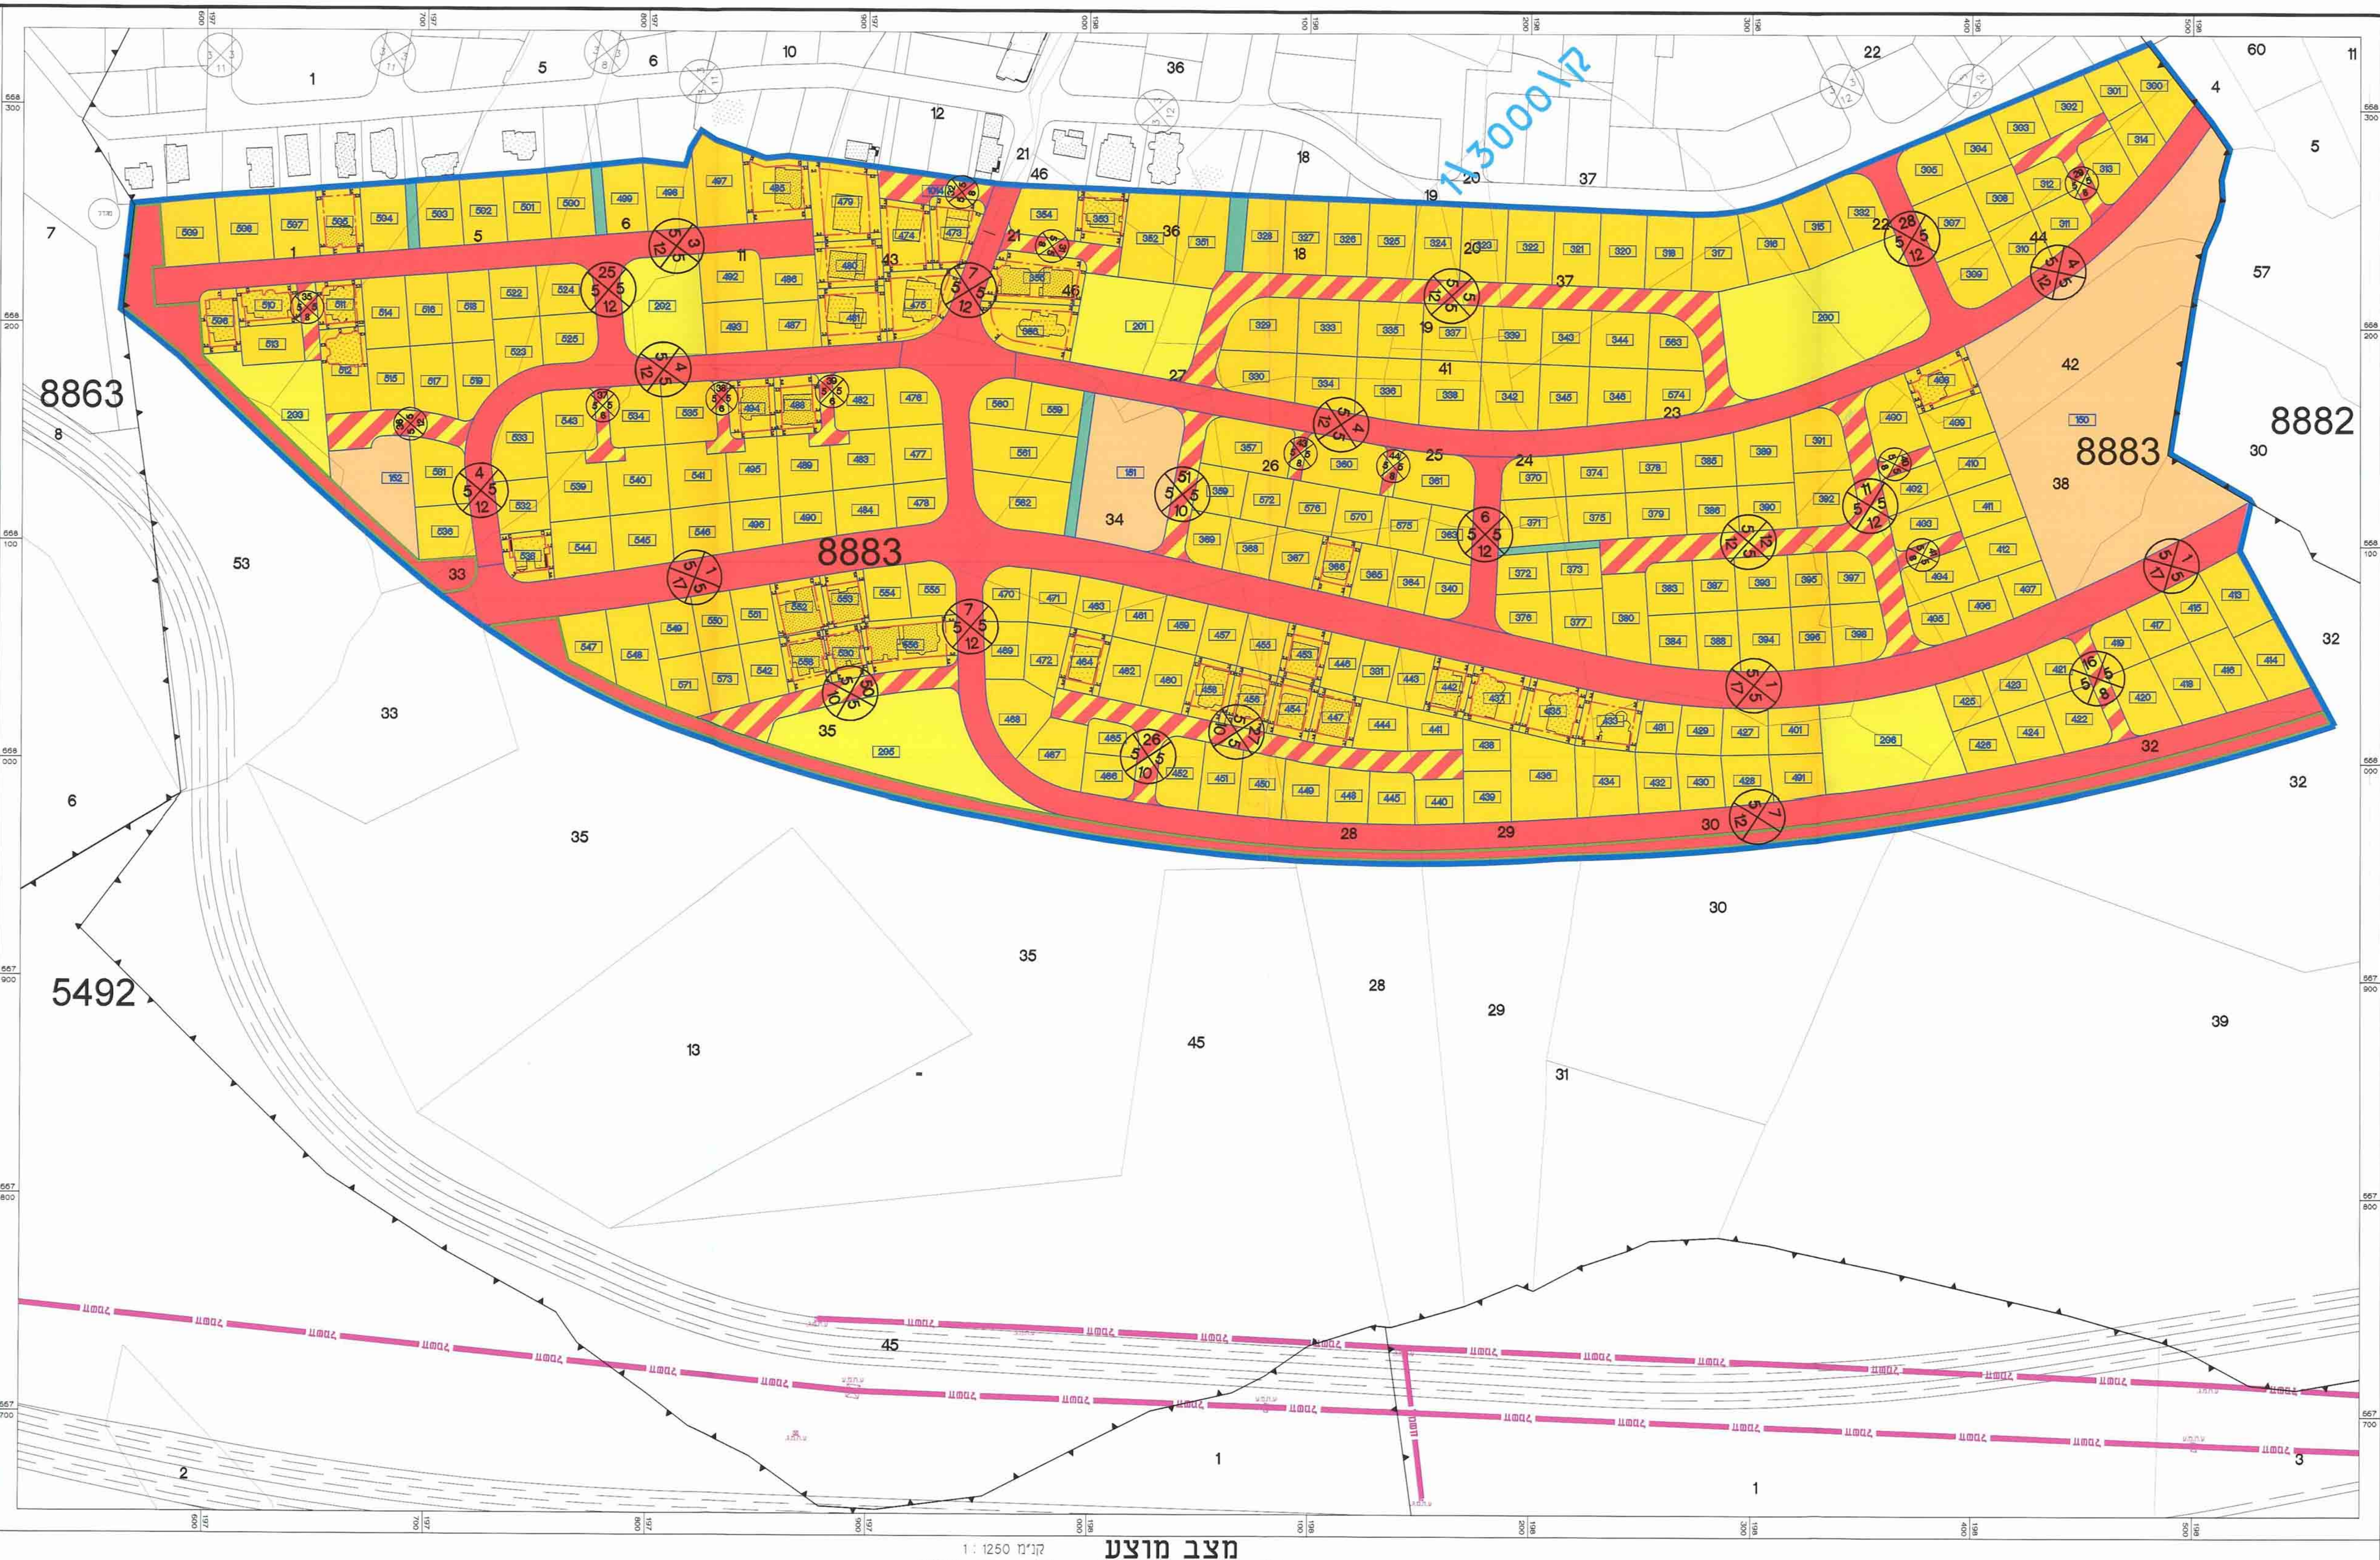
ק.3000
8863
8883
8882
5492
33
35
13
45
28
29
30
31
39
32
42
38
57
53
6
7
8
1
2
3

מצב מוצע

קנ"מ 1:1250

נספח קווי בנין
למבנים קיימים

תכנית מס' ק/262
(רנ/262 לשעבר)
כפר קאסם

משרד הפנים
מחוז מרכז
17. 11. 2013
נתקבל
תיק מס'

מקרא
מצב מוצע

צ

גבול תכנית	🟦
מגורים ב'	🟨
מבנים ומוסדות ציבור	🟧
שטח ציבורי פתוח	🟨
טיילת	🟥
דרך מוצעת	🟥
דרך משולבת	▨
שביל	🟩
קו בניין	-·-
גבול גוש	8883
גבול חלקה ומספרה	32
מספר תא שטח	000
מספר הדרך קווי הבניין רוחב הדרך	⊗

חוק התכנון והבניה, התשכ"ה - 1965
משרד הפנים - מחוז המרכז
הוועדה המחוזית החליטה ביום: 29.10.13
262/ק (רנ/262)
לאשר את התכנית
☒ התכנית לא נקבעה טעונה אישור השר
☐ התכנית נקבעה טעונה אישור השר
17.11.13
יו"ר הוועדה המחוזית
תאריך

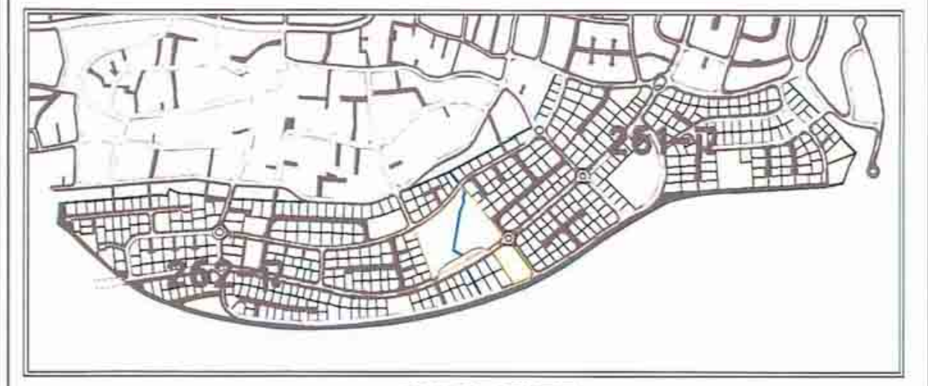

תרשים סביבה

שם המזמין :

עיריית כפר קאסם

שם הפרויקט :

שלב	
לעיון	
לאישור	X
למכרז	
לביצוע	

תכנית ק\262 (רנ\262 לשעבר)
כפר קאסם

צ

מס. גליון
1

אשר
מחמוד עאמר
עודד גלרון

קובץ

תוכן הגליון :
נספח קווי בנין

שרטט
סאלח עאמר

תאריך
01/11/2013

קנ"מ
1:1250

מהדורה
1

מ.א. עאמר
הנדסה ואדריכלות בע"מ
רחוב ראשי כפר קאסם מיקוד 48810
FAX 039370344 TEL 0526039820
E-Mail: mahmud_a@walla.co.il