402 1979-800-2

תוכנית מסי מש\8-1\1005
זמר - תוכנית מתאר מקומית
נספח מים וביוב

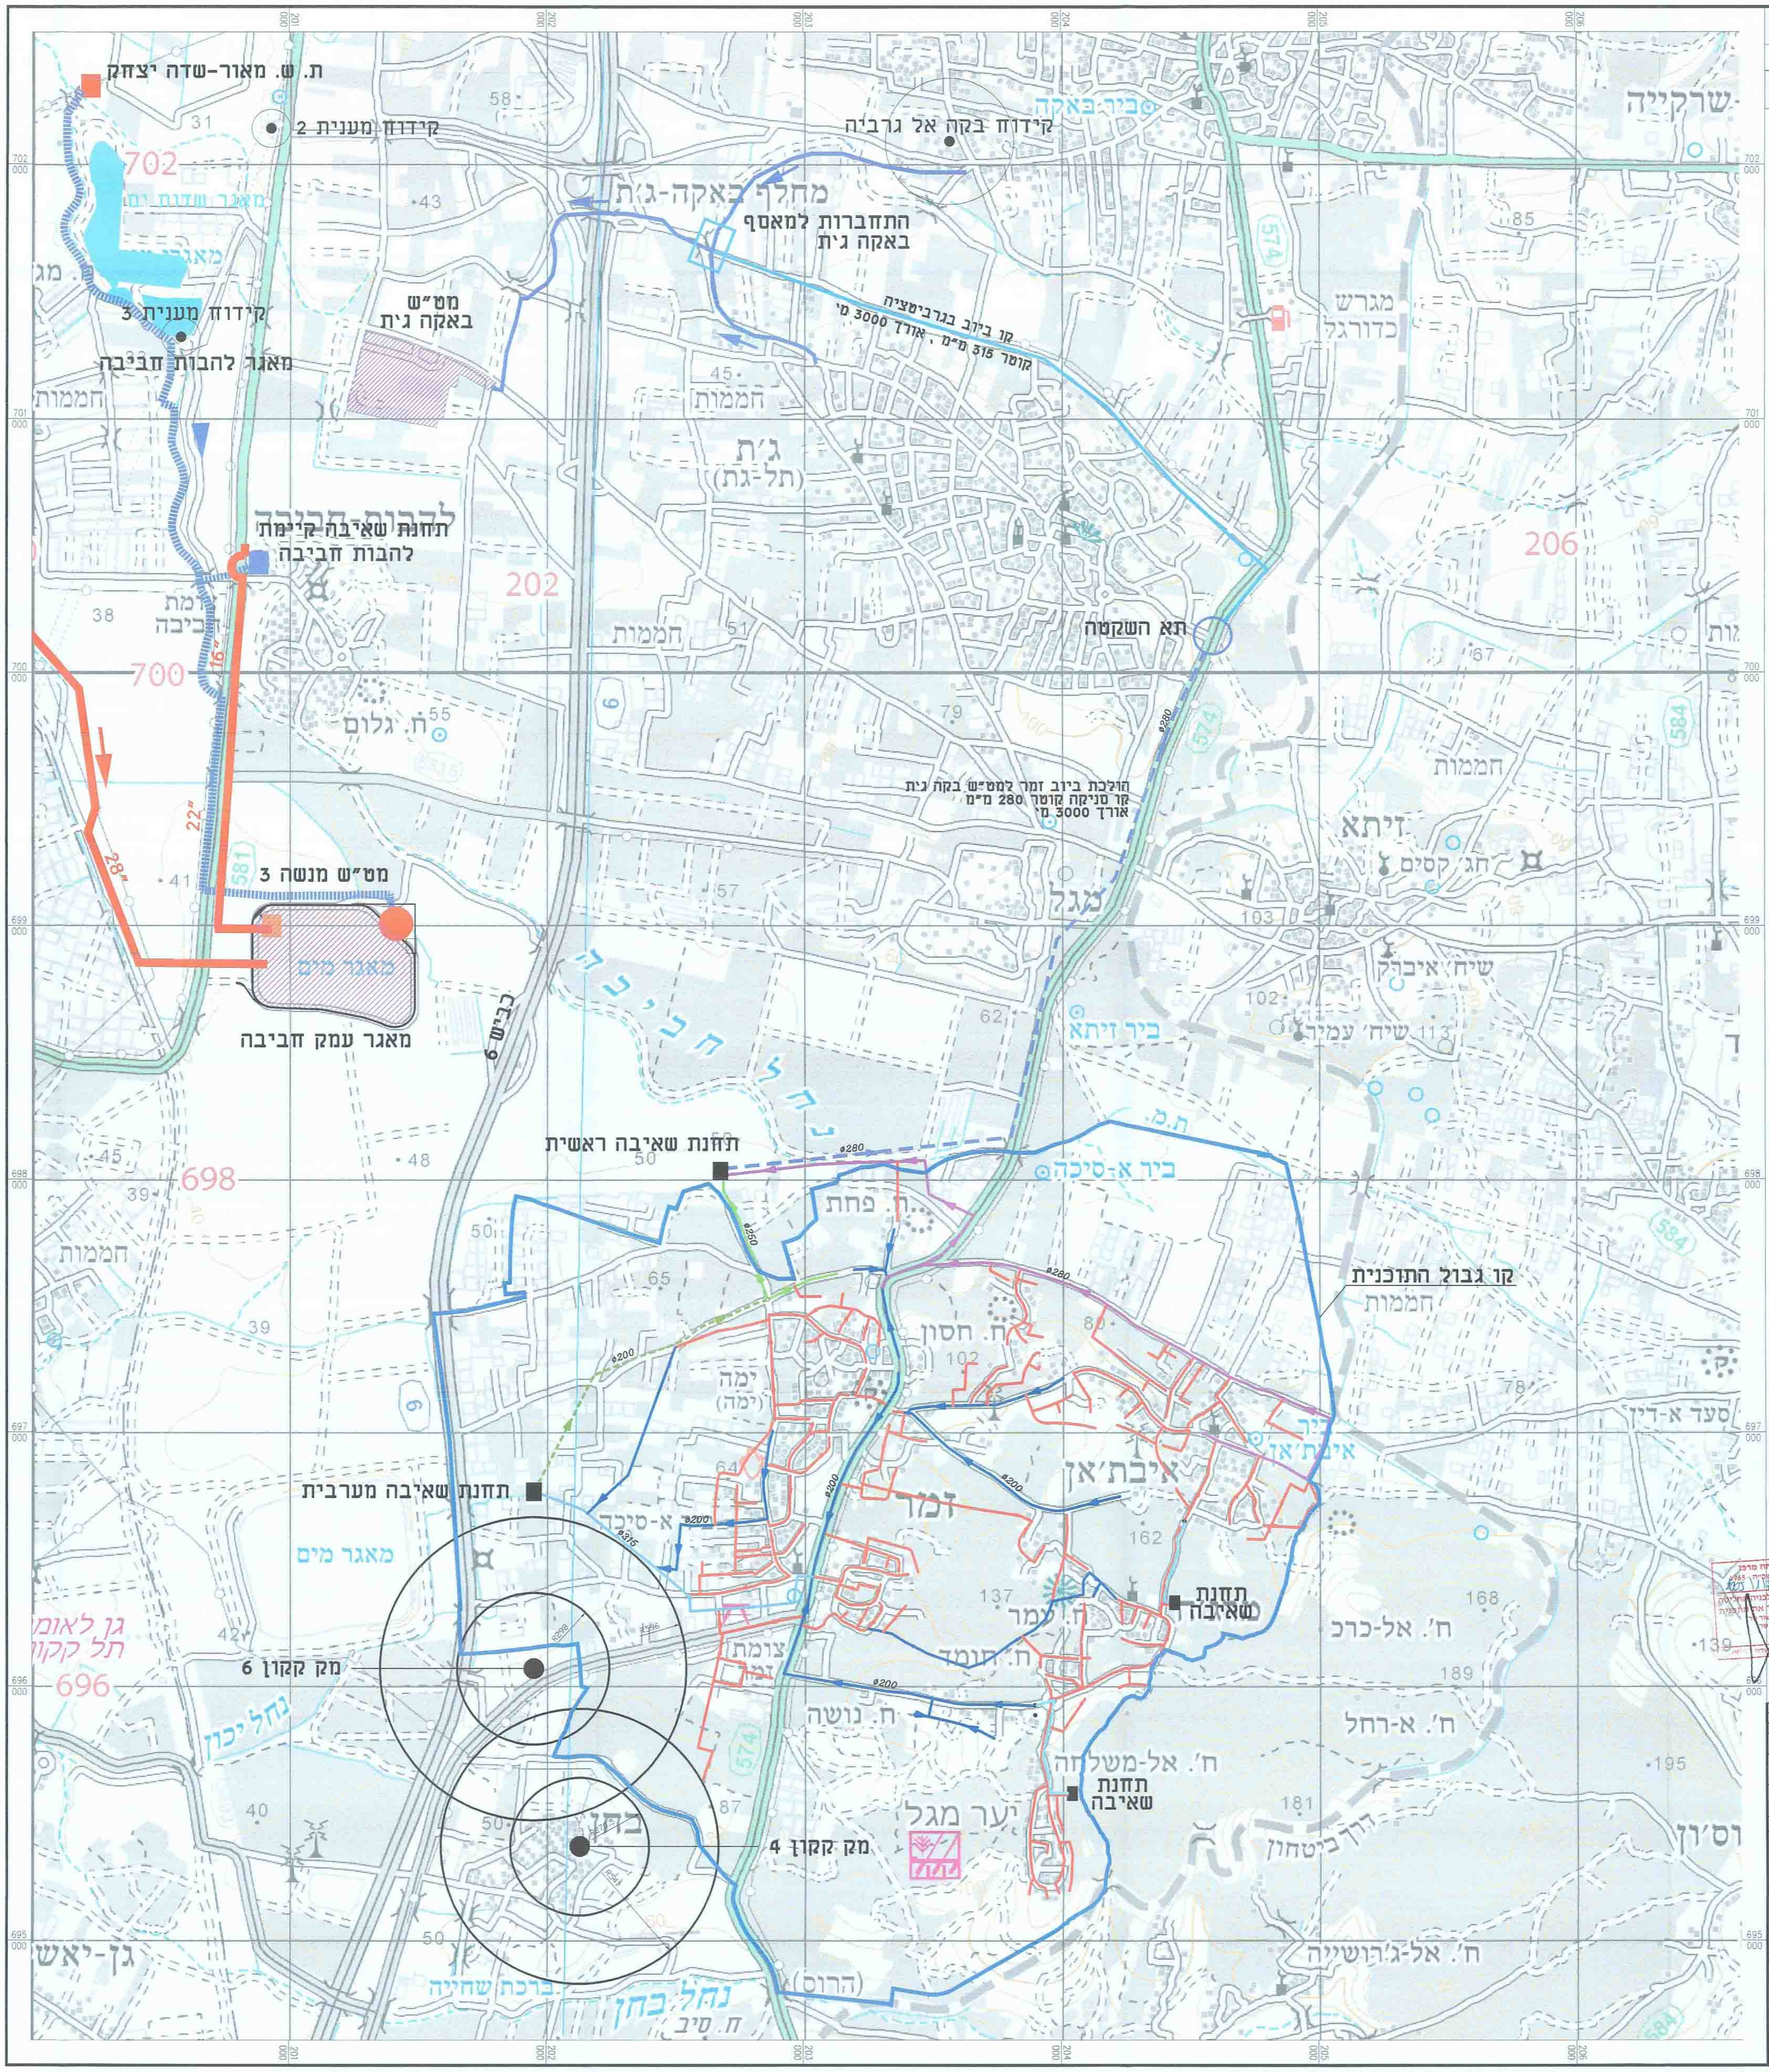
ת. ש. מאור-שדה יצחק
קידוח מענית 2
קידוח בקה אל גרביה
ביר באקה
שרקייה
702
מאגר שדות ים
מחלף באקה-ג׳ת
התחברות למאסף באקה גית
קידוח מענית 3
מאגר להבות חביבה
מט״ש באקה גית
קו ביוב בגרביטציה קוטר 315 מ״מ, אורך 3000 מ׳
מגרש כדורגל
חממות
גית (תל-גת)
206
תחנת שאיבה קיימת להבות חביבה
202
תא השקטה
ח. גלום
700
הולכת ביוב זמר למט״ש בקה גית קו סניקה קוטר 280 מ״מ אורך 3000 מ׳
זיתא
חג׳ קסים
מט״ש מנשה 3
מגל
שיח׳ איברק
שיח׳ עמיר
ביר זיתא
מאגר מים
מאגר עמק חביבה
כביש 6
נחל חביבה
תחנת שאיבה ראשית
ביר א-סיכה
ח. פחת
698
קו גבול התוכנית
ח. חסון
ימה (יְמָה)
סעד א-דין
איבת׳אן
ביר איבת׳אן
תחנת שאיבה מערבית
זמר
א-סיכה
מאגר מים
תחנת שאיבה
ח. אל-כרכ
גן לאומי תל קקון
696
מק קקון 6
צומת יבון
ח. נושה
ח. א-רחל
ח׳. אל-משלחה
תחנת שאיבה
יער מגל
מק קקון 4
נחל יכון
ח. אל-ג׳רושיה
גן-יאש
ברכת שחיה
נחל בחן
ח. סיב
(הרוס)
574
584

מקרא

קו ביוב בקוטר 160 מ״מ.	◄
קו ביוב בקוטר 200 מ״מ.	◄
קו ביוב בקוטר 250 מ״מ.	◄
קו ביוב בקוטר 280 מ״מ.	◄
קו ביוב בקוטר 315 מ״מ.	◄
קו סניקה בקוטר 280 מ״מ.	- ◄ -
קו סניקה בקוטר 200 מ״מ.	- ◄ -
קו סניקה בקוטר 6״	- ◄ -
קו ביוב אזורי קיים	←
קו ביוב אזורי מוצע	←
תא השקטה	▨

מינהל התכנון - מחוז מרכז
חוק התכנון והבנייה, תשכ״ה - 1965
אישור תכנית מס׳ מש\8\1\1005
הועדה המחוזית לתכנון ולבניה החליטה
ביום 9/6/15 לאשר את התכנית
☒ התכנית לא נקבעה טעונה אישור שר
☐ התכנית נקבעה טעונה אישור שר
מנהל מינהל התכנון יו״ר הועדה

מינהל התכנון
הועדה המחוזית - מחוז מרכז
21-01-2016
נתקבל

H:\Cad_data\0169-07

מס׳ NO.	שינויים: CHANGES :	תאריך: DATE :	שם המעדכן
	עדכון למתן תוקף	15.12.2014	

על המבצע לבדוק את התוכניות ולבקר את המידות לפני הביצוע. בכל מקרה של טעות, סתירה, או אי-התאמה, עליו להודיע מיד למשרדו של המהנדס האחראי ולקבל הוראות בכתב לביצוע.

הוכן עבור :

לביצוע ○ לאישור ○ למכרז ○ לעיון ○

שם הפרויקט: NAME :
אשכול 4
זמר - תוכנית מתאר מקומית
מש\8-1\1005

שם התכנית: TITLE:
פתרון קצה לשפכי מ.מ. זמר
תנוחה כללית

תכנן	שרטט	ביקר	אישר
א.הלבץ	גלינה	א.הלבץ	א.הלבץ

תכנית מס׳: DRW. NO.	קנה מידה: SCALE:	תאריך: DATE:
0169-07	1 : 10000	02/2011

לביא-נטיף מהנדסים יועצים בע״מ LAVI-NATIF CONSULTING ENGINEERS LTD.
הנדסת מים - ביוב - ניקוז
תכנון, יעוץ ופיקוח הנדסי
ת״ד 48266, תל-אביב 61480
רת, השיקמה 3 א.ת. אזור 58001
טל: 03-5584506
פקס: 03-5584524
AGRICULTURAL & CIVIL ENGINEERING
DESIGN, CONSULTING, SUPERVISION
P.O.B 48266 TEL-AVIV 61480 ISRAEL
טל: 04 - 8325647
טל: 04 - 8229251
פקס: 04 - 8227101
OFFICE@LAVI-NATIF.CO.IL

לביא - נטיף
מהנדסים - יועצים בע״מ
ח.פ. 510838170

(izy-2012) D:\projects\578esh-4\zemer\fogel\mitar\letokef-tikuney-hitnagduyot\tashtiot\maim-bluv-0169-07\0169-07-izy-letokef.dwg 15.Dec.2014

D:\projects\578esh-4\zemer\fogel\mitar\letokef-tikuney-hitnagduyot\tashtiot\maim-bluv-0169-07\0169-07-izy-letokef-2.dwg, 17/12/2014 19:16:16, HP 800 overwrite.pc3, izy-2012