


4-10-1999-22

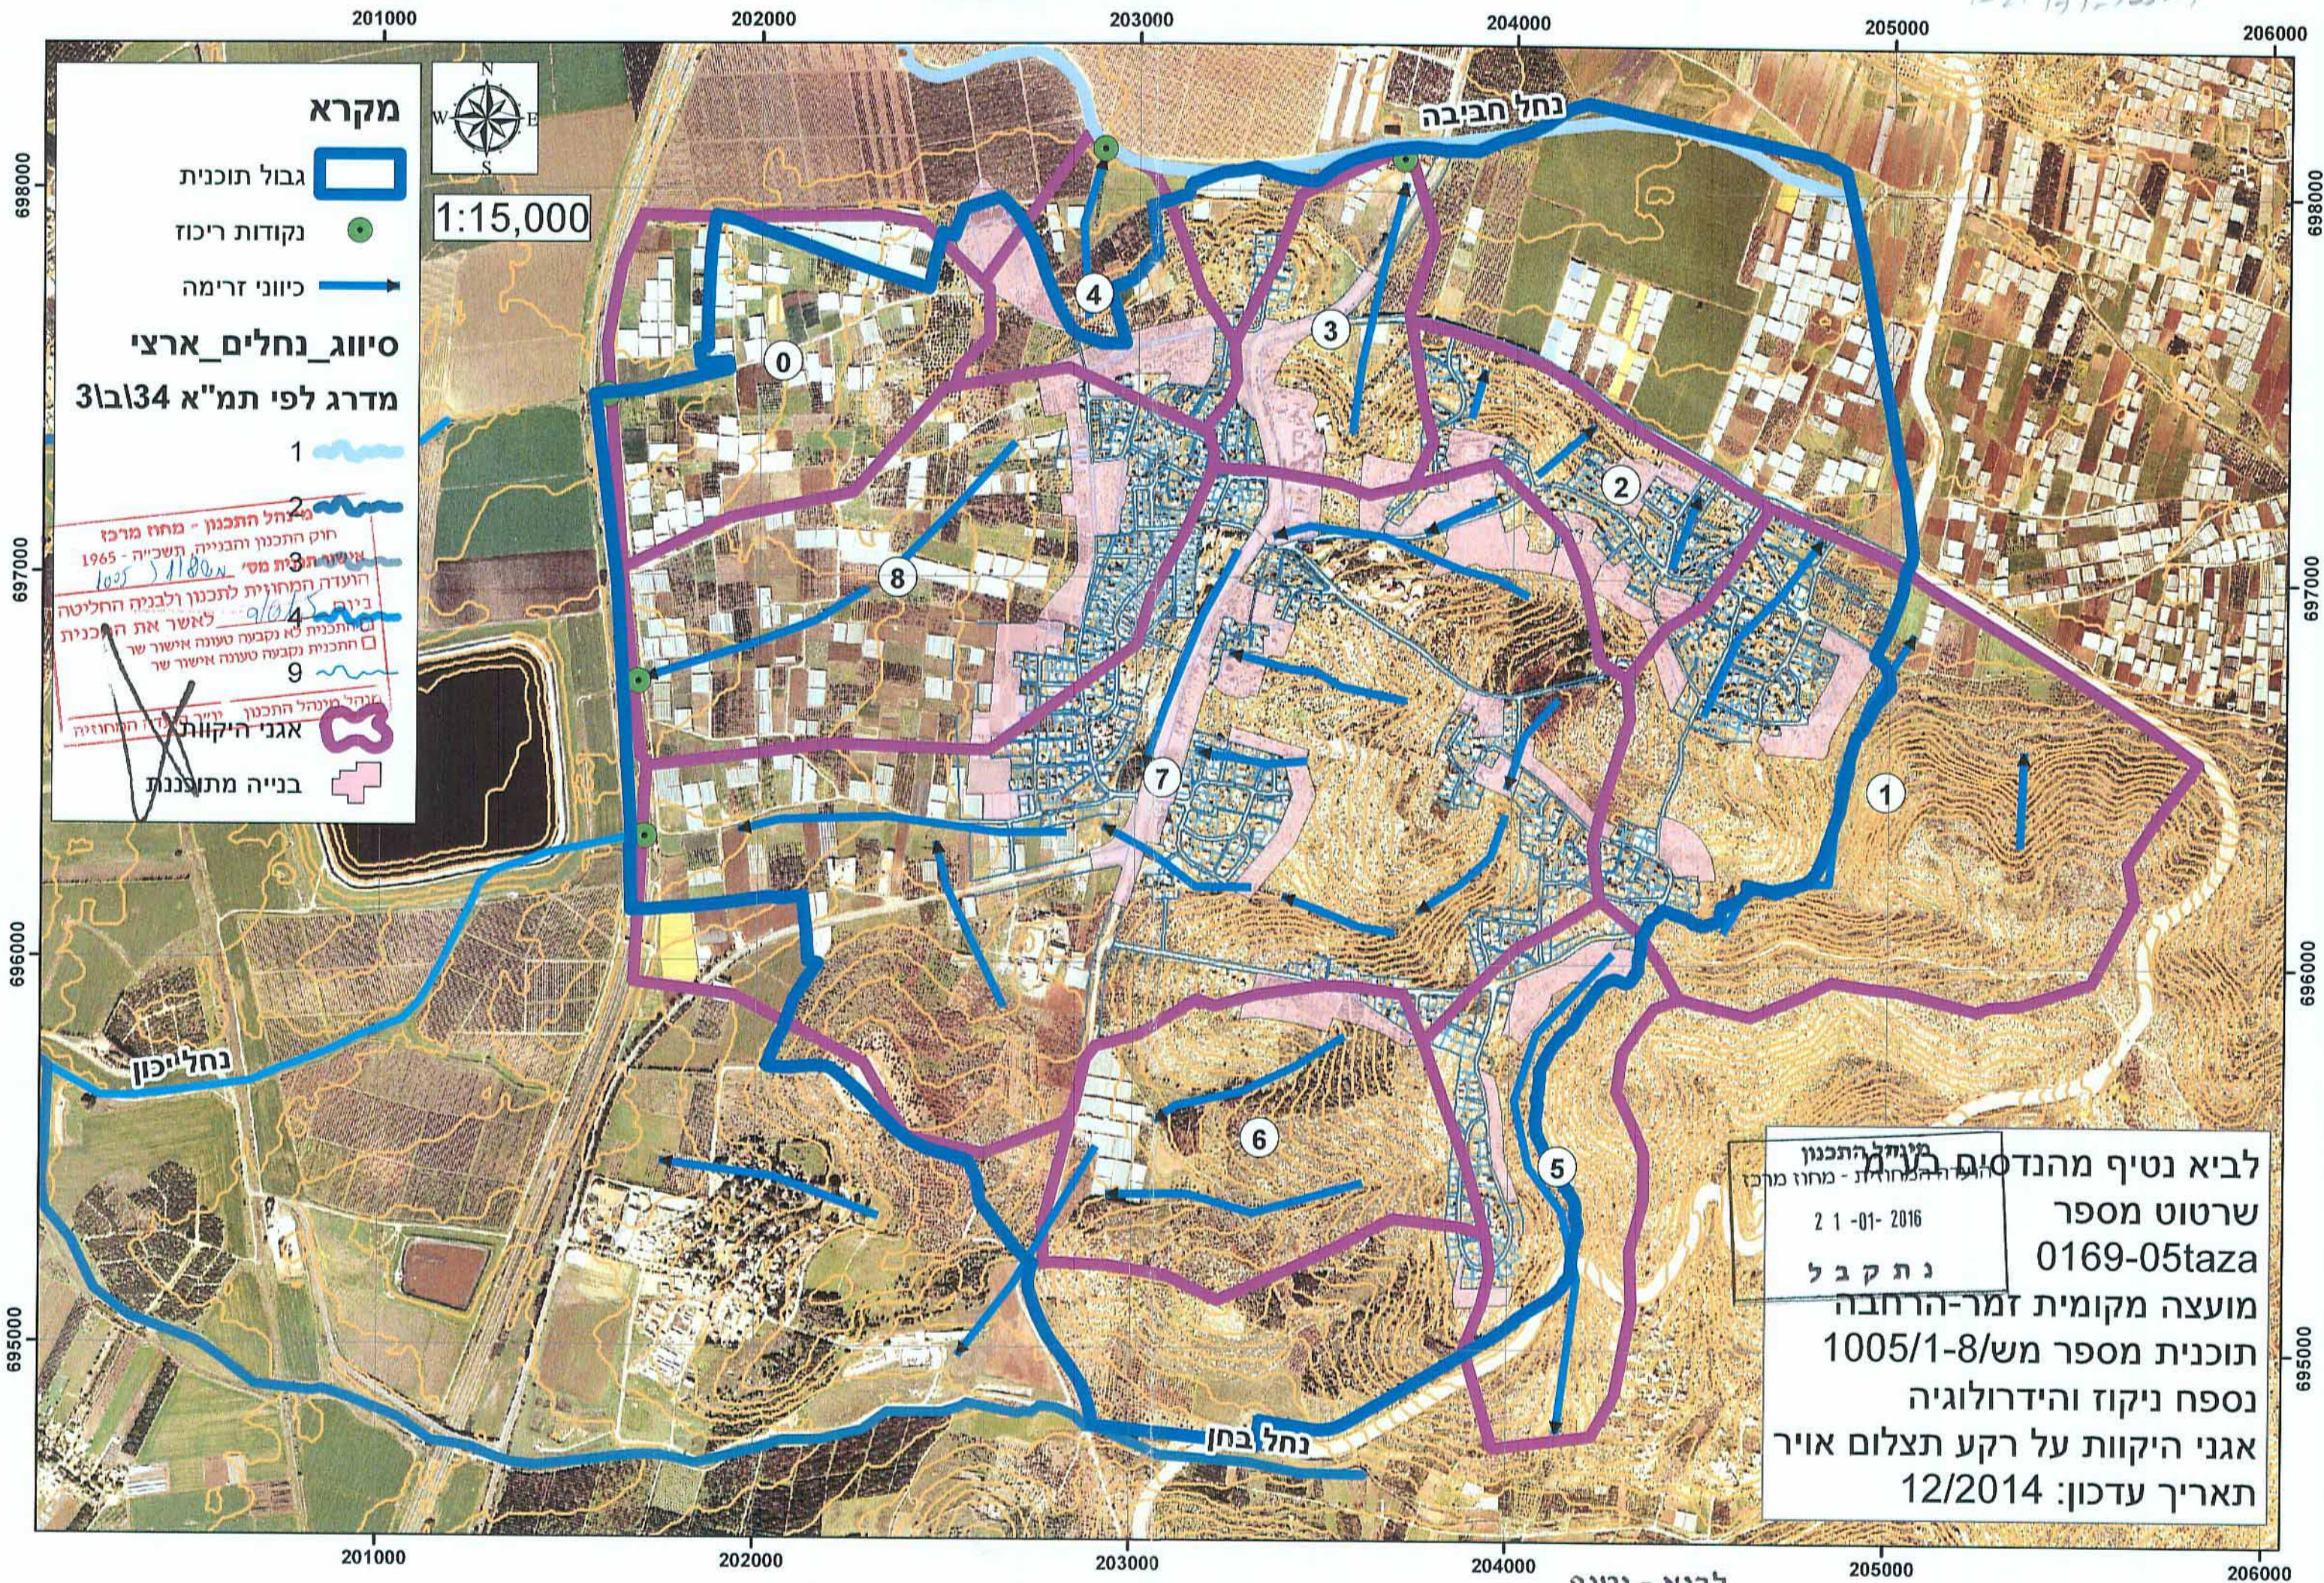

מקרא

- גבול תוכנית
- נקודות ריכוז
- כיווני זרימה



1:15,000

סיווג נחלים ארצי
מדרג לפי תמ"א 34/ב3

- 1
 - 2
 - 3
 - 4
 - 9
- מנהל התכנון - מחוז מרכז
חוק התכנון והבנייה תשכ"ה - 1965
אישור תנ"מ מס' 1005/1-8
הועדה המחוזית לתכנון ולבניה החליטה
ביום 9/10/15
לאשר את התכנית
התכנית לא נקבעה טענה אישור שר
התכנית נקבעה טענה אישור שר
- מנהל מינהל התכנון
אגף היקוות המחוזית
- בנייה מתוכננת

לביא נטיף מהנדסים בע"מ
שרטוט מספר 0169-05taza
21-01-2016
נתקבל
מועצה מקומית זמר-הרחבה
תוכנית מספר מש/8-1005/1
נספח ניקוז והידרולוגיה
אגף היקוות על רקע תצלום אוויר
תאריך עדכון: 12/2014

לביא - נטיף
מהנדסים - יועצים בע"מ
ח.פ. 510638170