


נספח 1- תוכנית מסי טר\2798

נספח בינוי וחניה

קנ"מ 1 : 100

משורד הפנים
מחוז מרכז
27.03.2014
נתקבל
תיק מסי

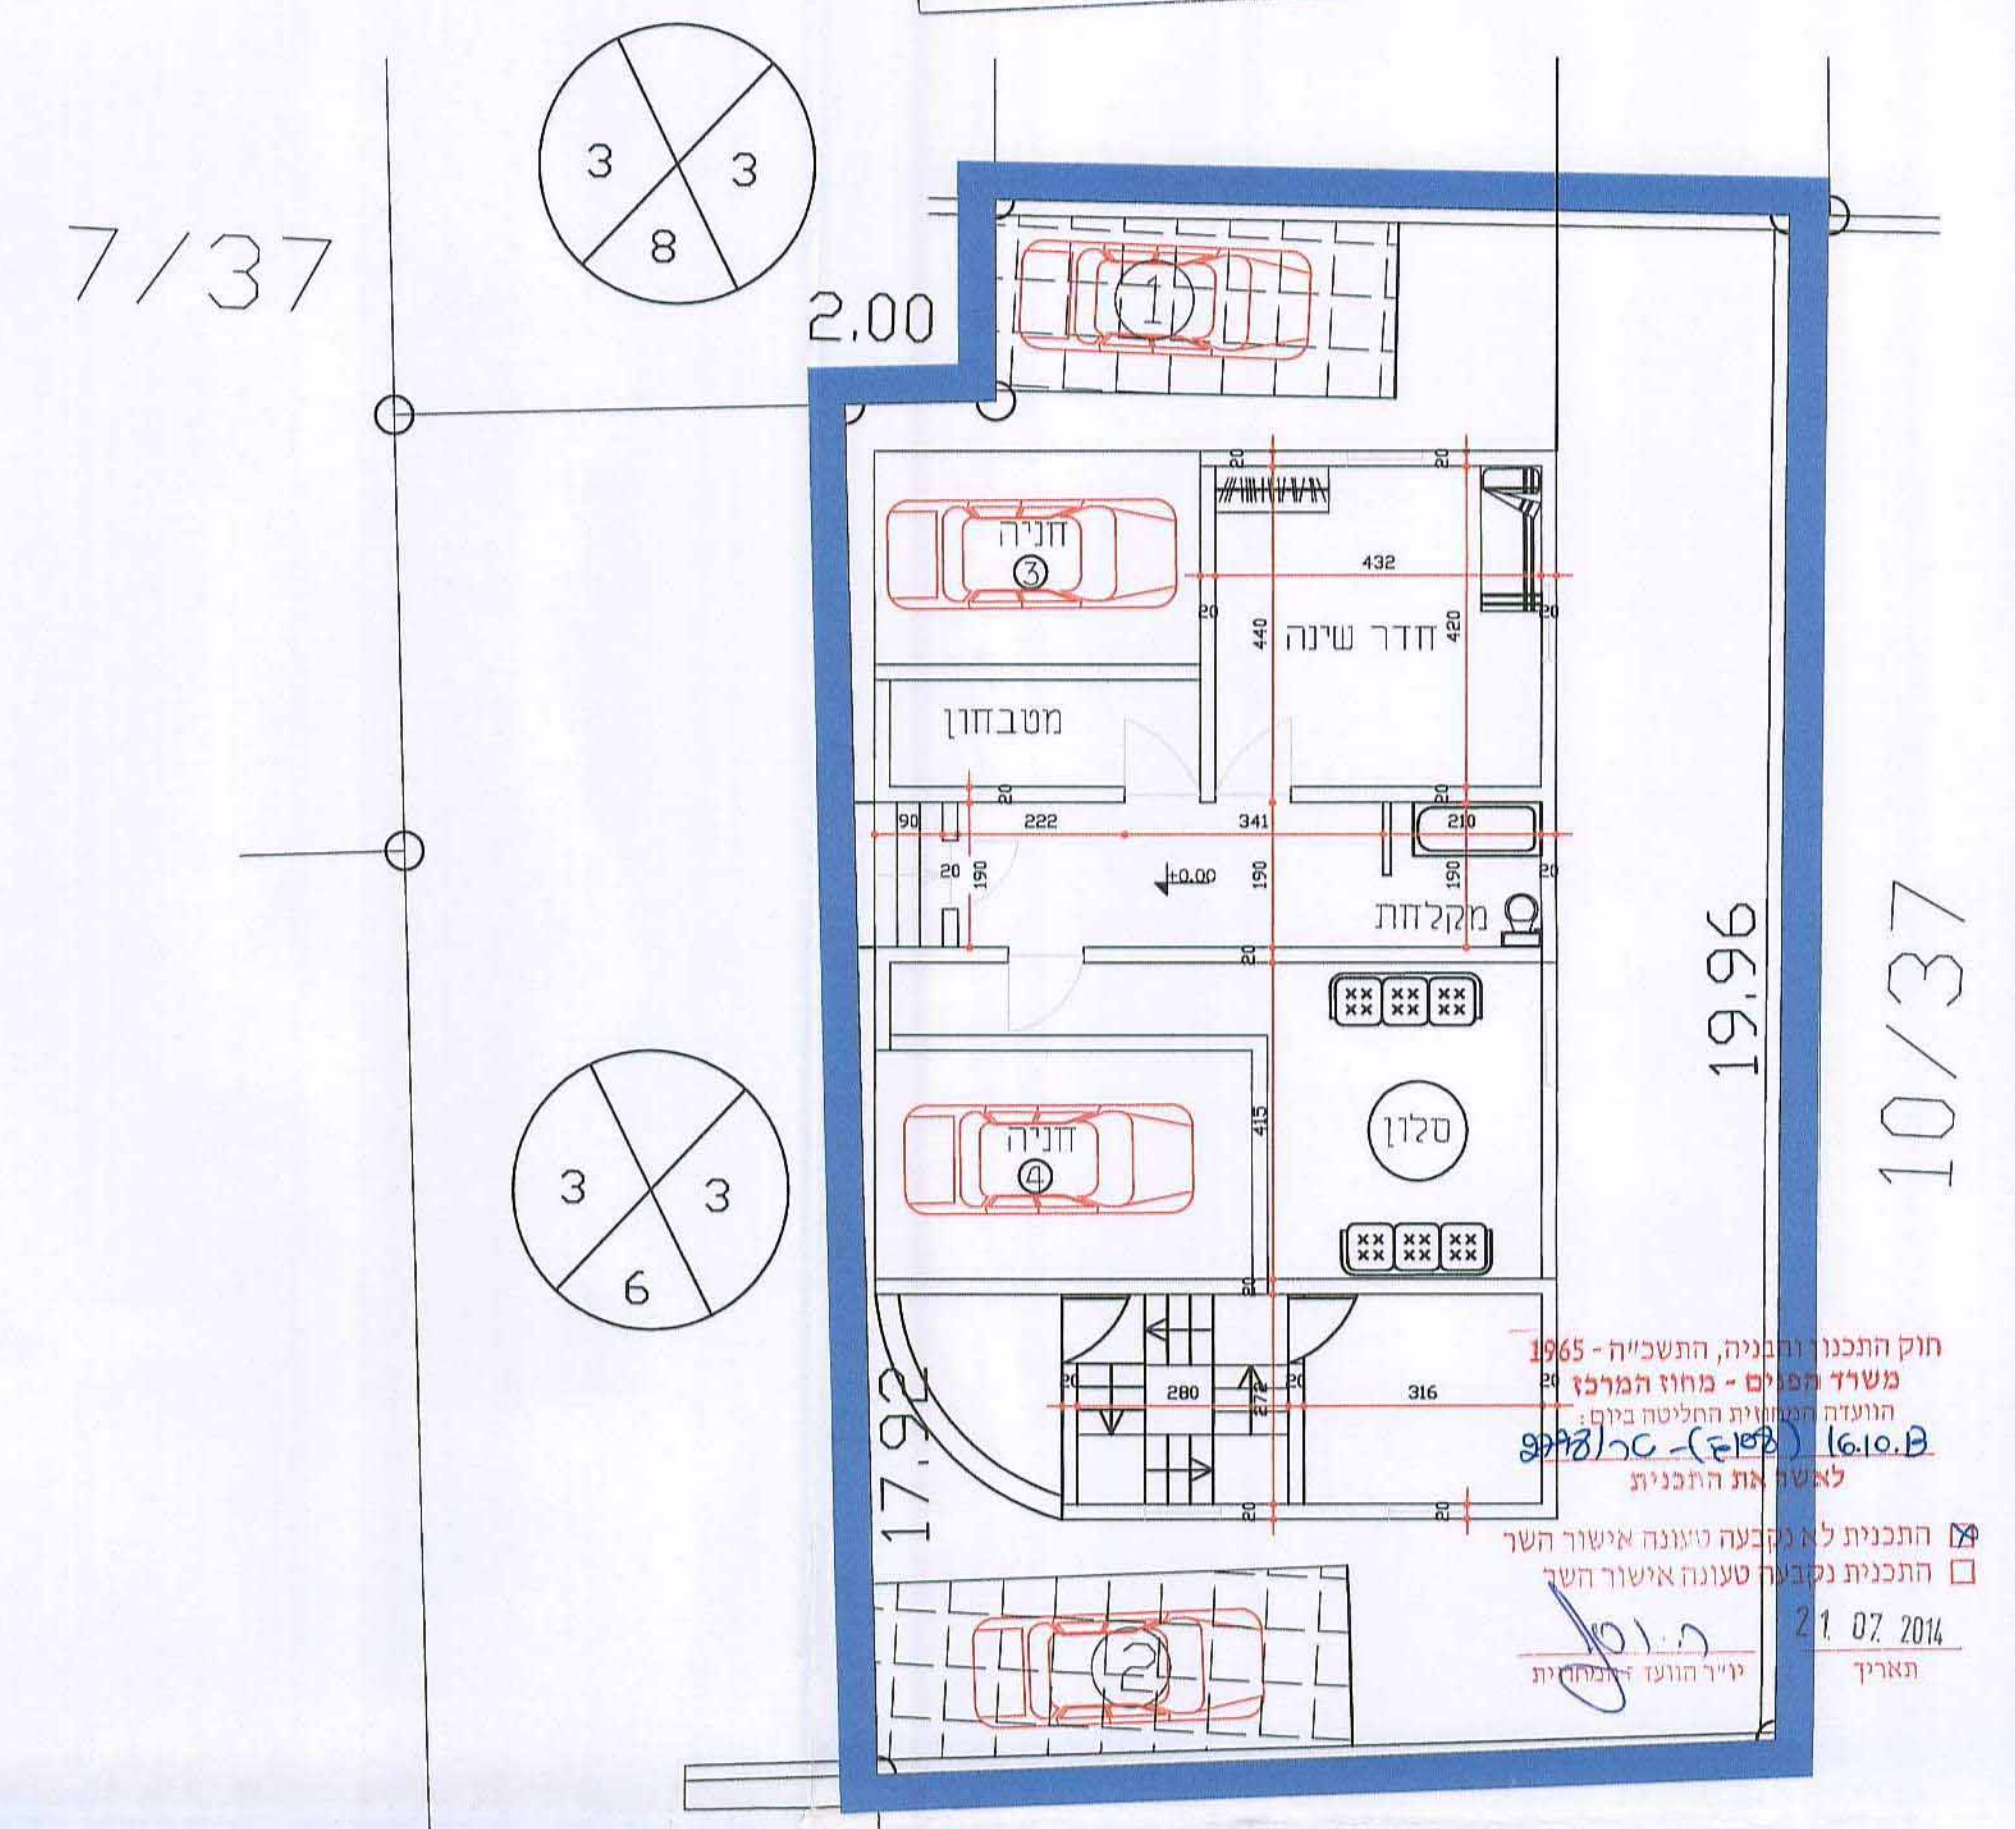


חוק התכנון והמבנה, התשכ"ח-1965
משורד הפנים - מחוז המרכז
הועדה המחוזית לתכנון ובנייה
פ.מ. 1610.0 (ק"מ) - סל/אק"פ
לאשר את התוכנית
התכנית לא תיקבעה וייגונה אישור הש"ר
התכנית נקבעה וייגונה אישור הש"ר
21.07.2014
תאריך יגיד הוועדה המחוזית

תכנית קומת קרקע


קנ"מ 1:100

מאזן חניה


היעוד	מס' יחיד	גודל יחיד	חניה לדירה
מגורים ג'	4	כל יחידה היא פחות מ 120 מ"ר	4*1
		סה"כ	4

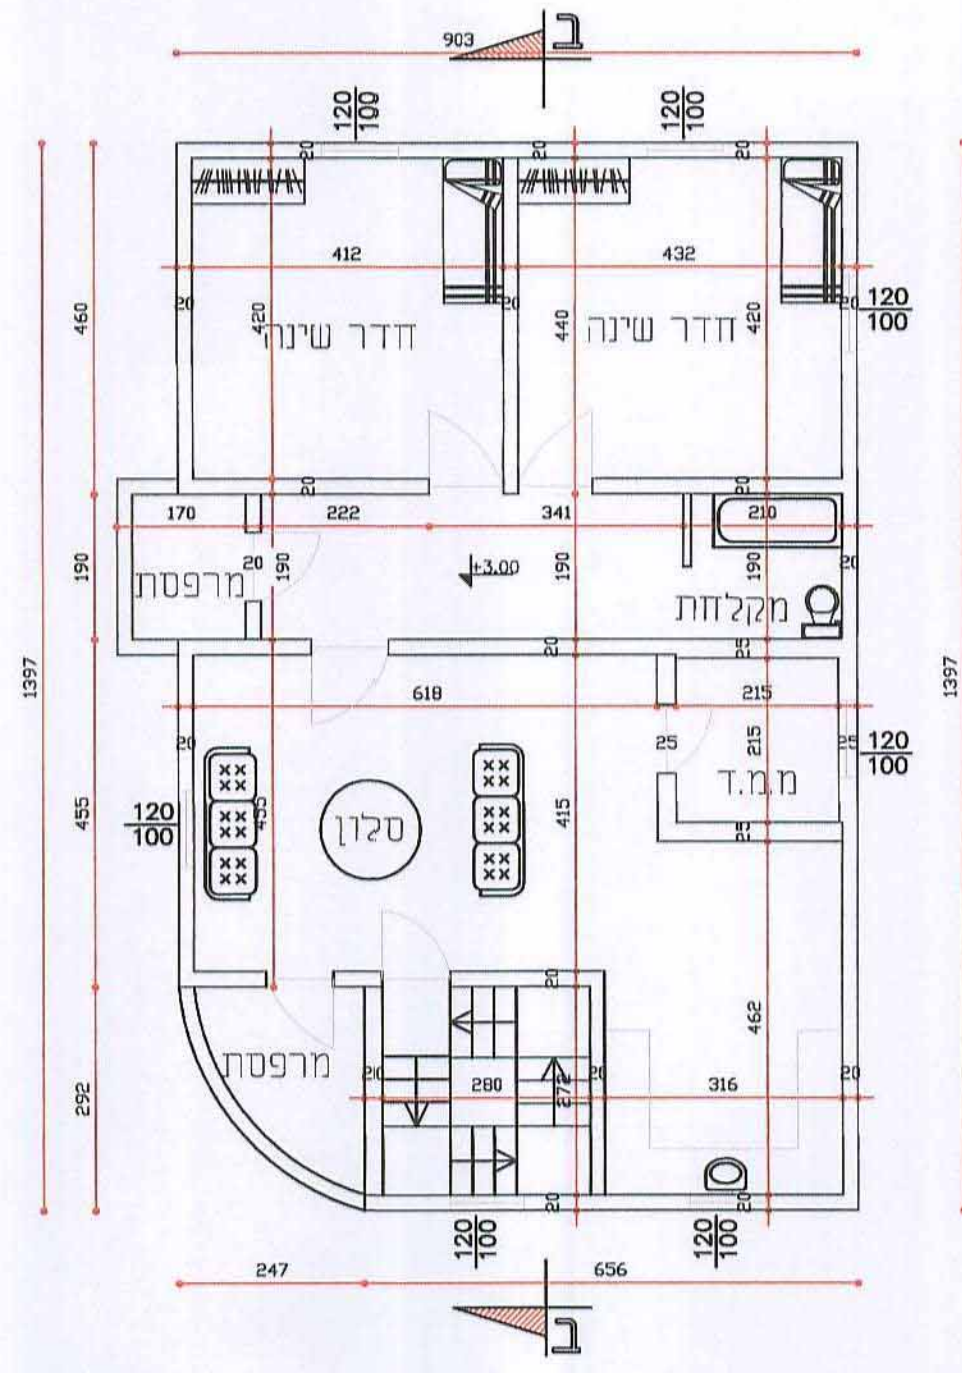


תוכנית קומה א'
קנ"מ 1:100

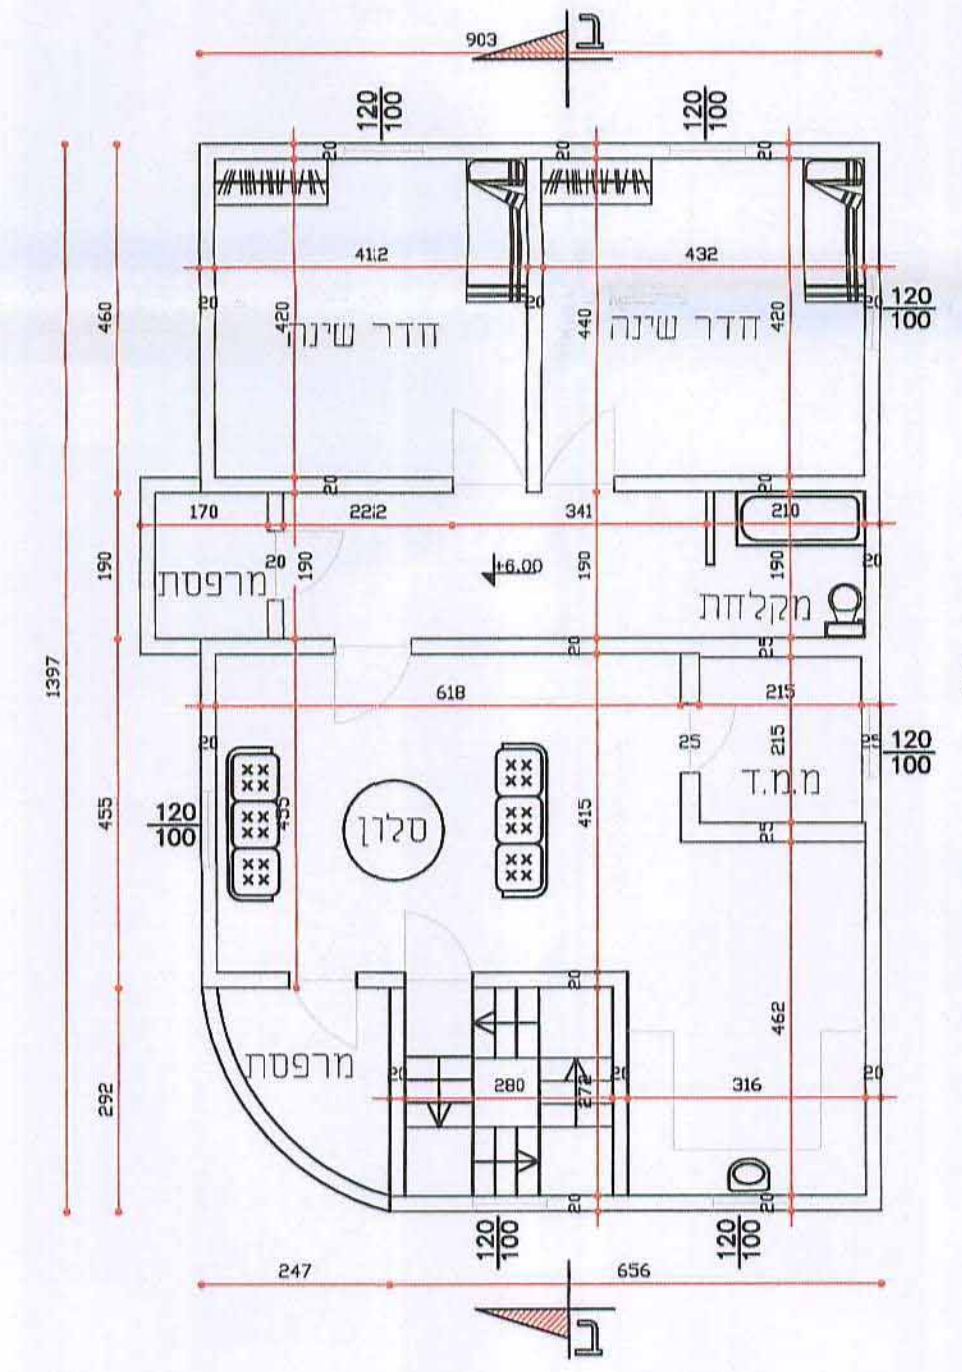


תוכנית קומה ב'
קנ"מ 1:100

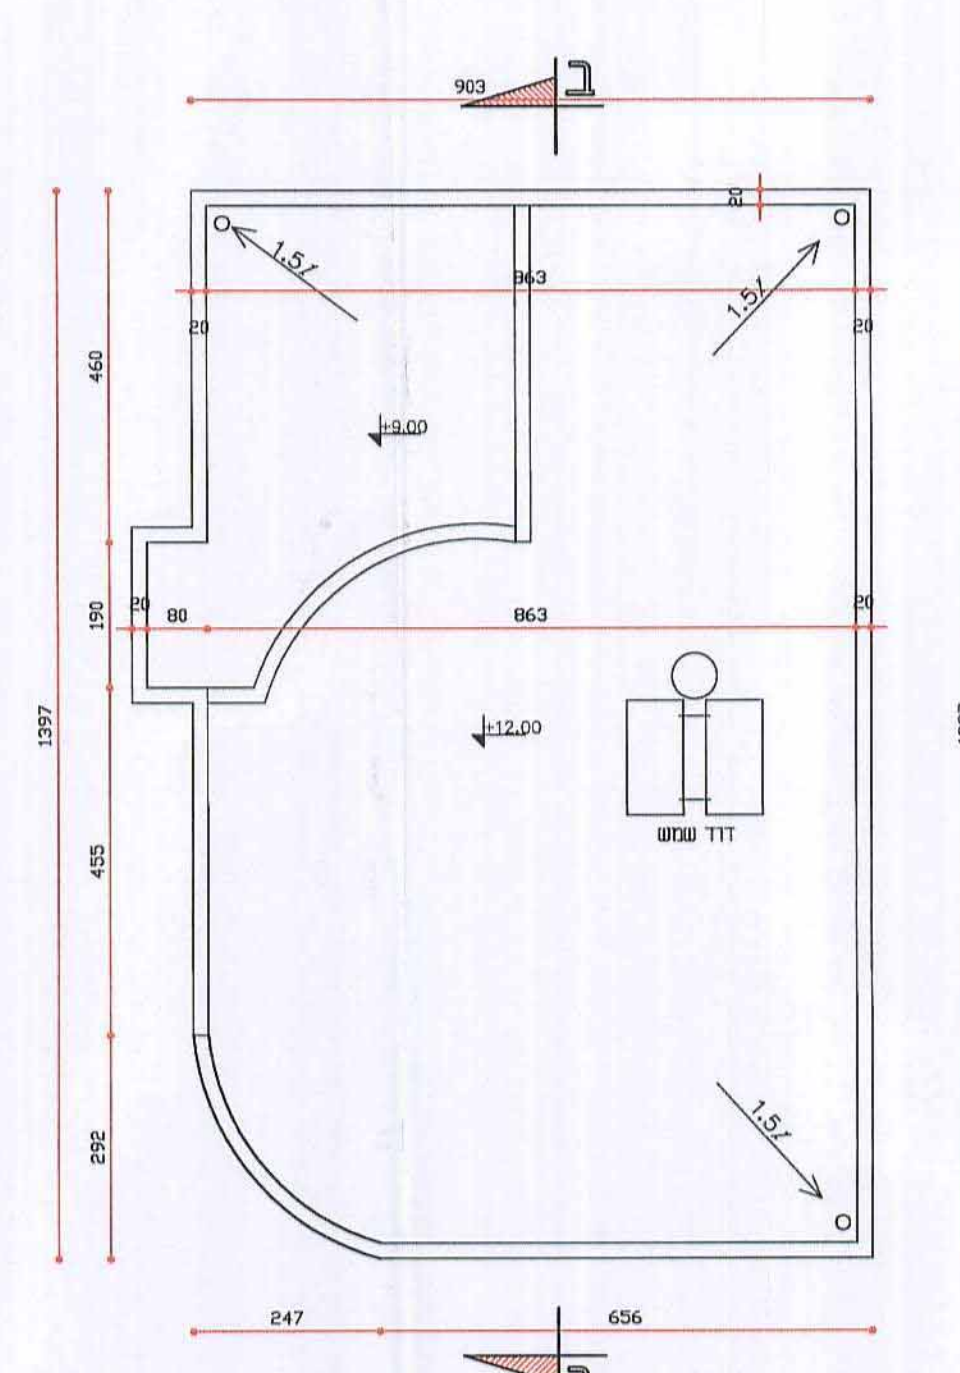

תוכנית קומה ג'
קנ"מ 1:100

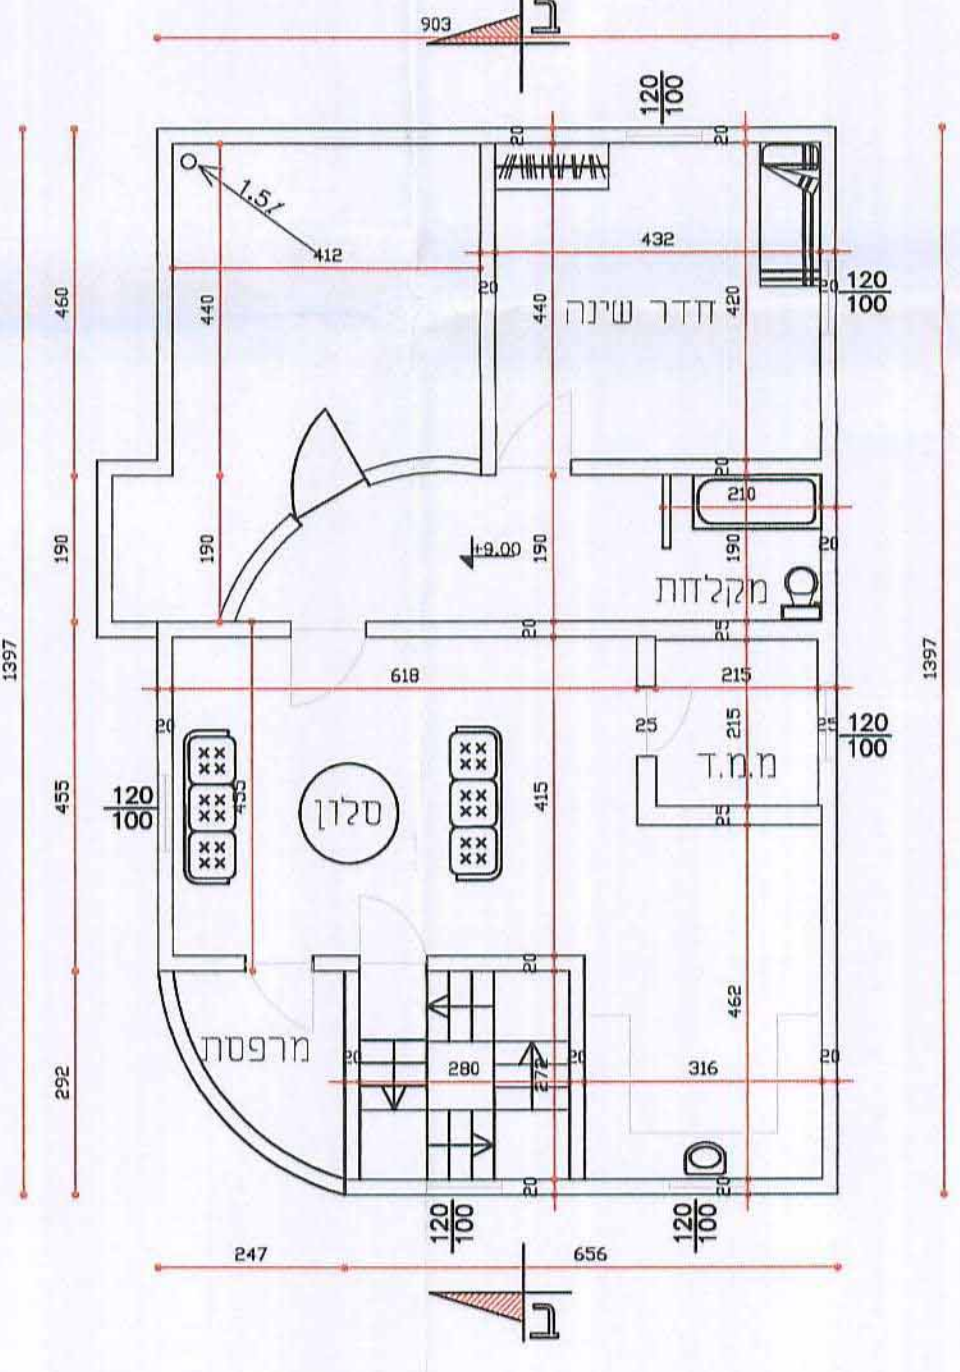

תוכנית קומה ג'
קנ"מ 1:100

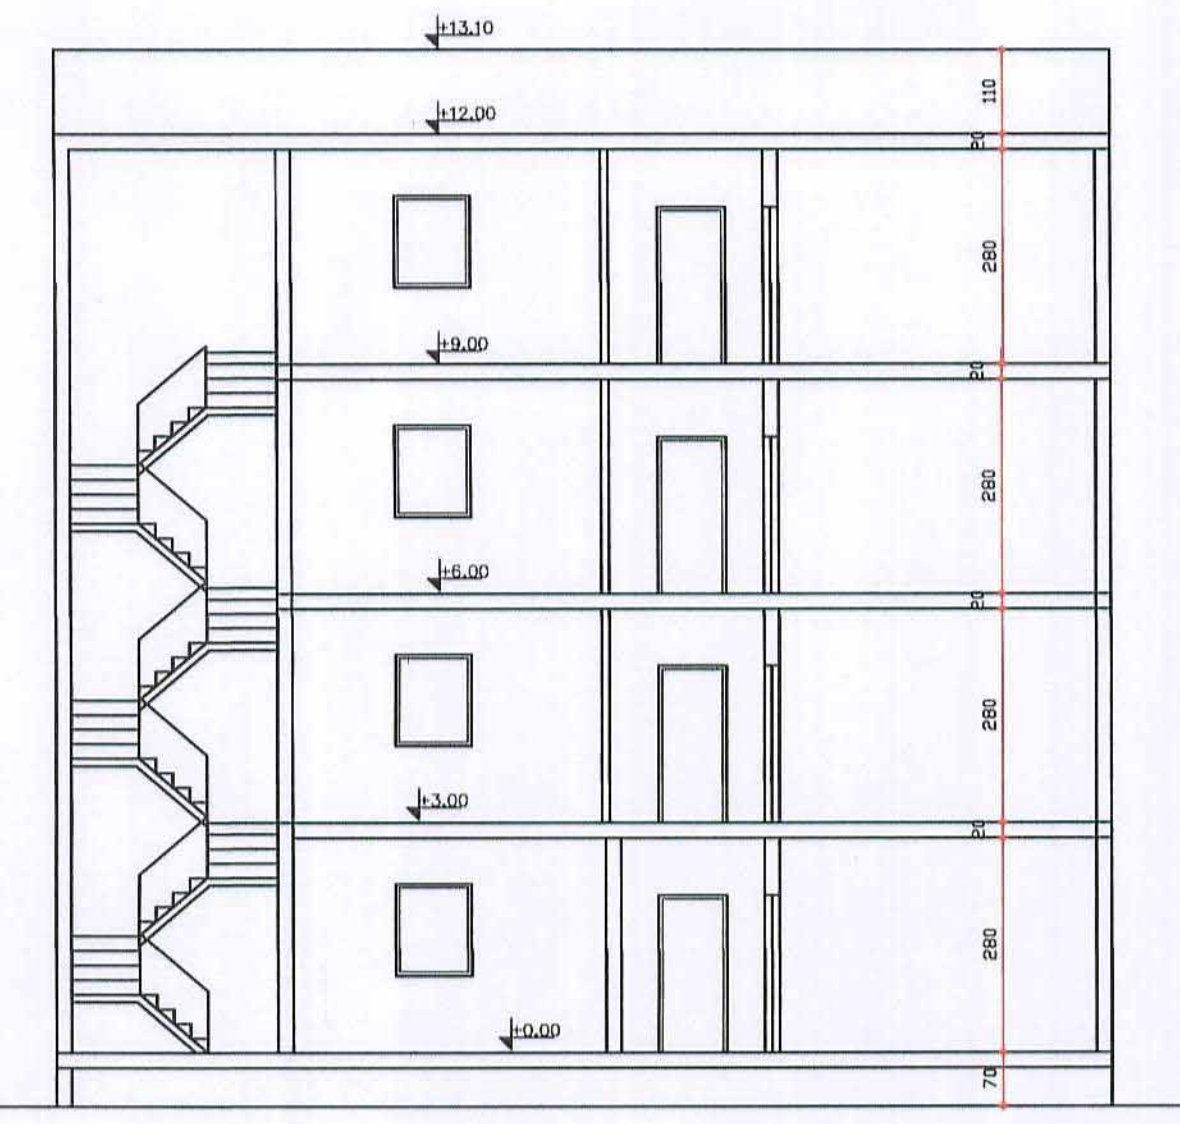

חתך ב-ב קנ"מ 1:100

חתימה
תאריך 01-3-2014
וסאם עיראקי-מודד מוסמך
טירה טל. 0506-308479